


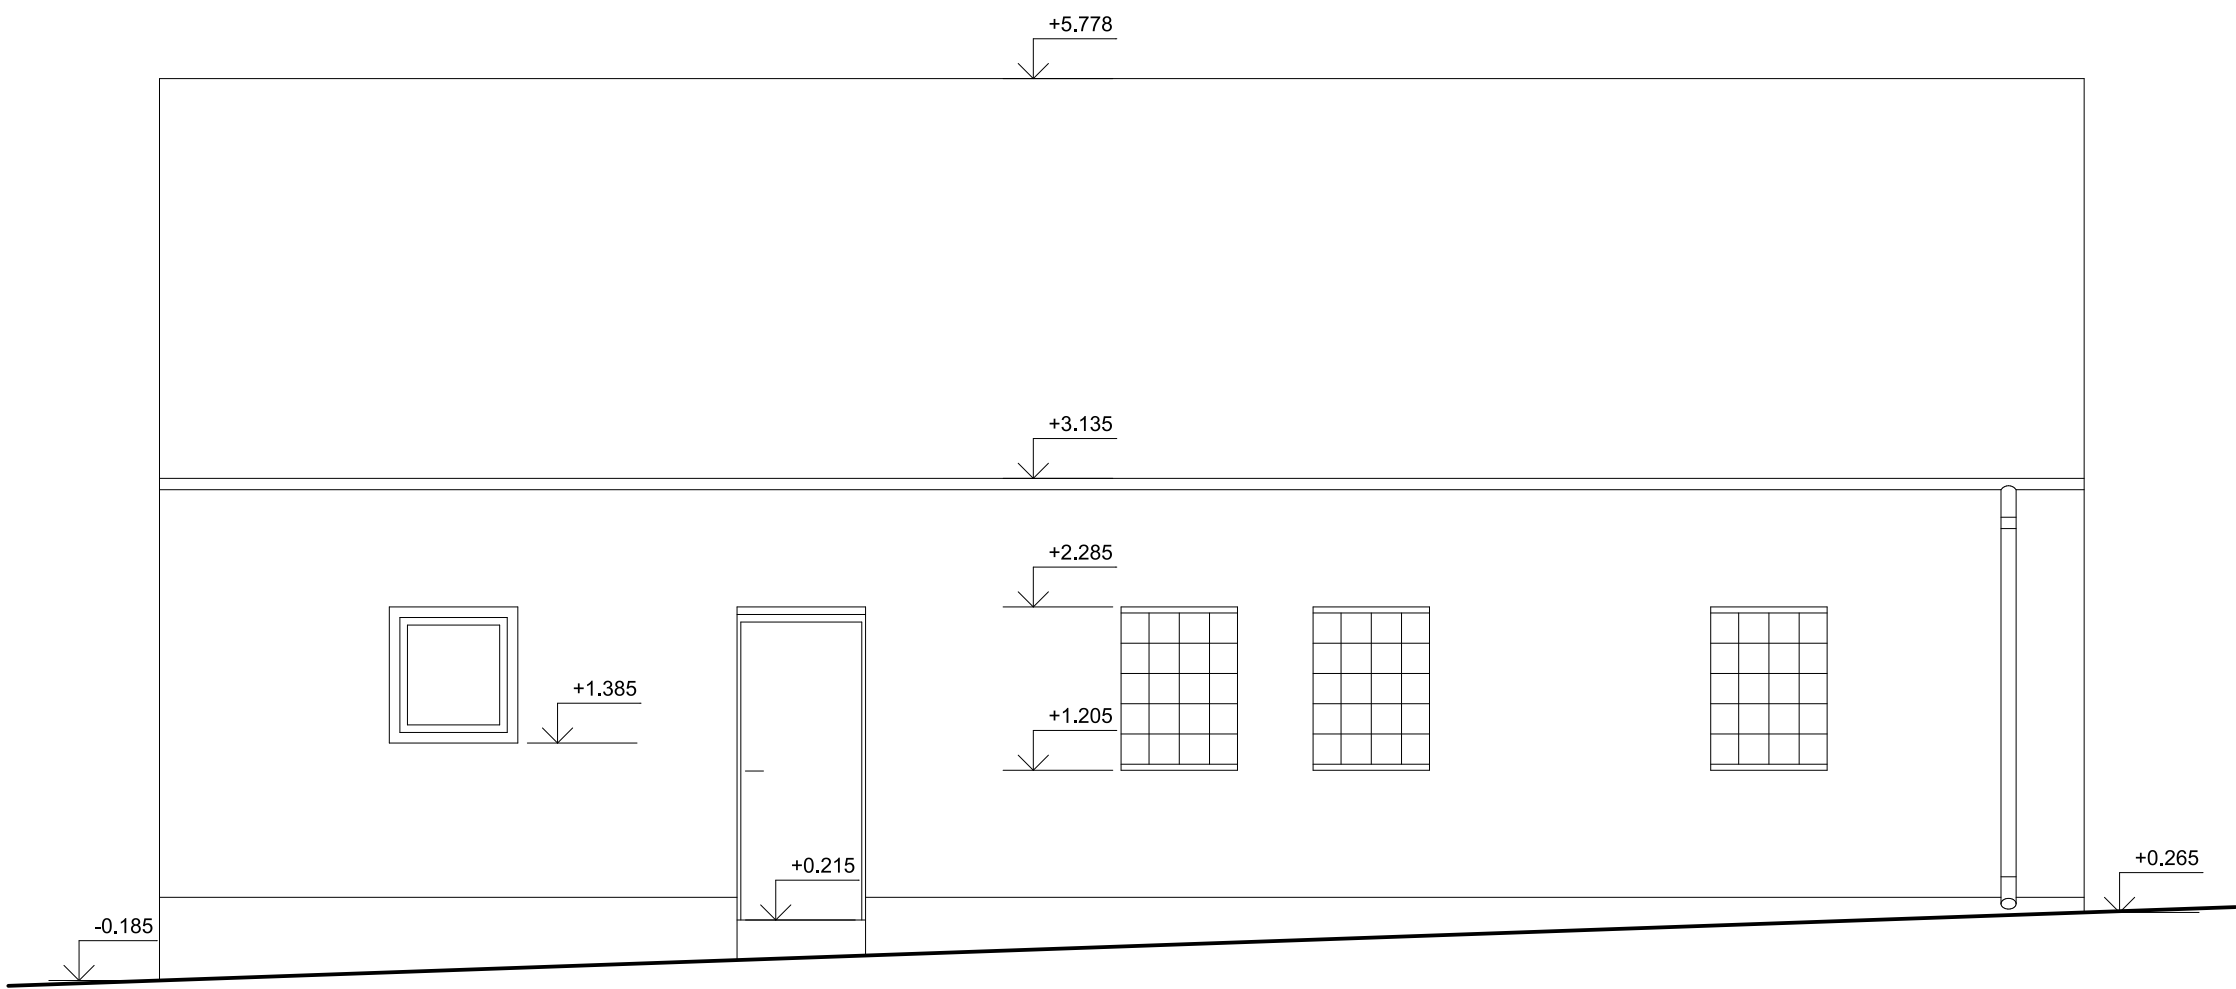

PROJEKTOVAL	ING. HOLÍK JIŘÍ	Ing. Holík Jiří U Staré školy 147 415 01 TEPLICE IČO 133 27 721		
KRESLIL	Bc. HOLÍKOVÁ BARBORA			
KONTROLOVAL	ING. HOLÍK JIŘÍ			
STAVEBNÍK	Obec Bořislav, č.p. 20, 415 01 Bořislav			
STAVBA		MĚŘÍTKO	1:50	
REKONSTRUKCE OBJEKTU SKLADU POSYP. MAT. NA st.p.č. 76, k.ú. BOŘISLAV		STUPEŇ	DSP	
		DATUM	09.2018	
		OBSAH		FORMÁT
POHLED SEVERNÍ NOVÝ		ZAK.Č.	1087/18	D1.1.b.10