


TABULKA MÍSTNOSTÍ						
OZN.	ÚČEL MÍSTNOSTI	PLOCHA (m2)	VÝŠKA (mm)	POVRCHOVÁ ÚPRAVA		
				PODLAHA	STĚNY	STROPY
101	DENNÍ MÍSTNOST	26,3	2800	KERAMICKÁ DLAŽBA		
113a	KOTELNA	4,5	2800	KERAMICKÁ DLAŽBA MALBA	ŠTUKOVÁ OMÍTKA, MALBA	
113b	UMÝVÁRNA	2,7	2600	KERAMICKÁ DLAŽBA	SDK PODHLED	ŠTUKOVÁ OMÍTKA, MALBA
113c	ŠATNA	6,6	2600	KERAMICKÁ DLAŽBA	SDK PODHLED	ŠTUKOVÁ OMÍTKA, MALBA
114	CHODBA	9,4	2800	KERAMICKÁ DLAŽBA MALBA	ŠTUKOVÁ OMÍTKA, MALBA	
115	VÝTAH	3,2	2800	KERAMICKÁ DLAŽBA MALBA	ŠTUKOVÁ OMÍTKA, MALBA	

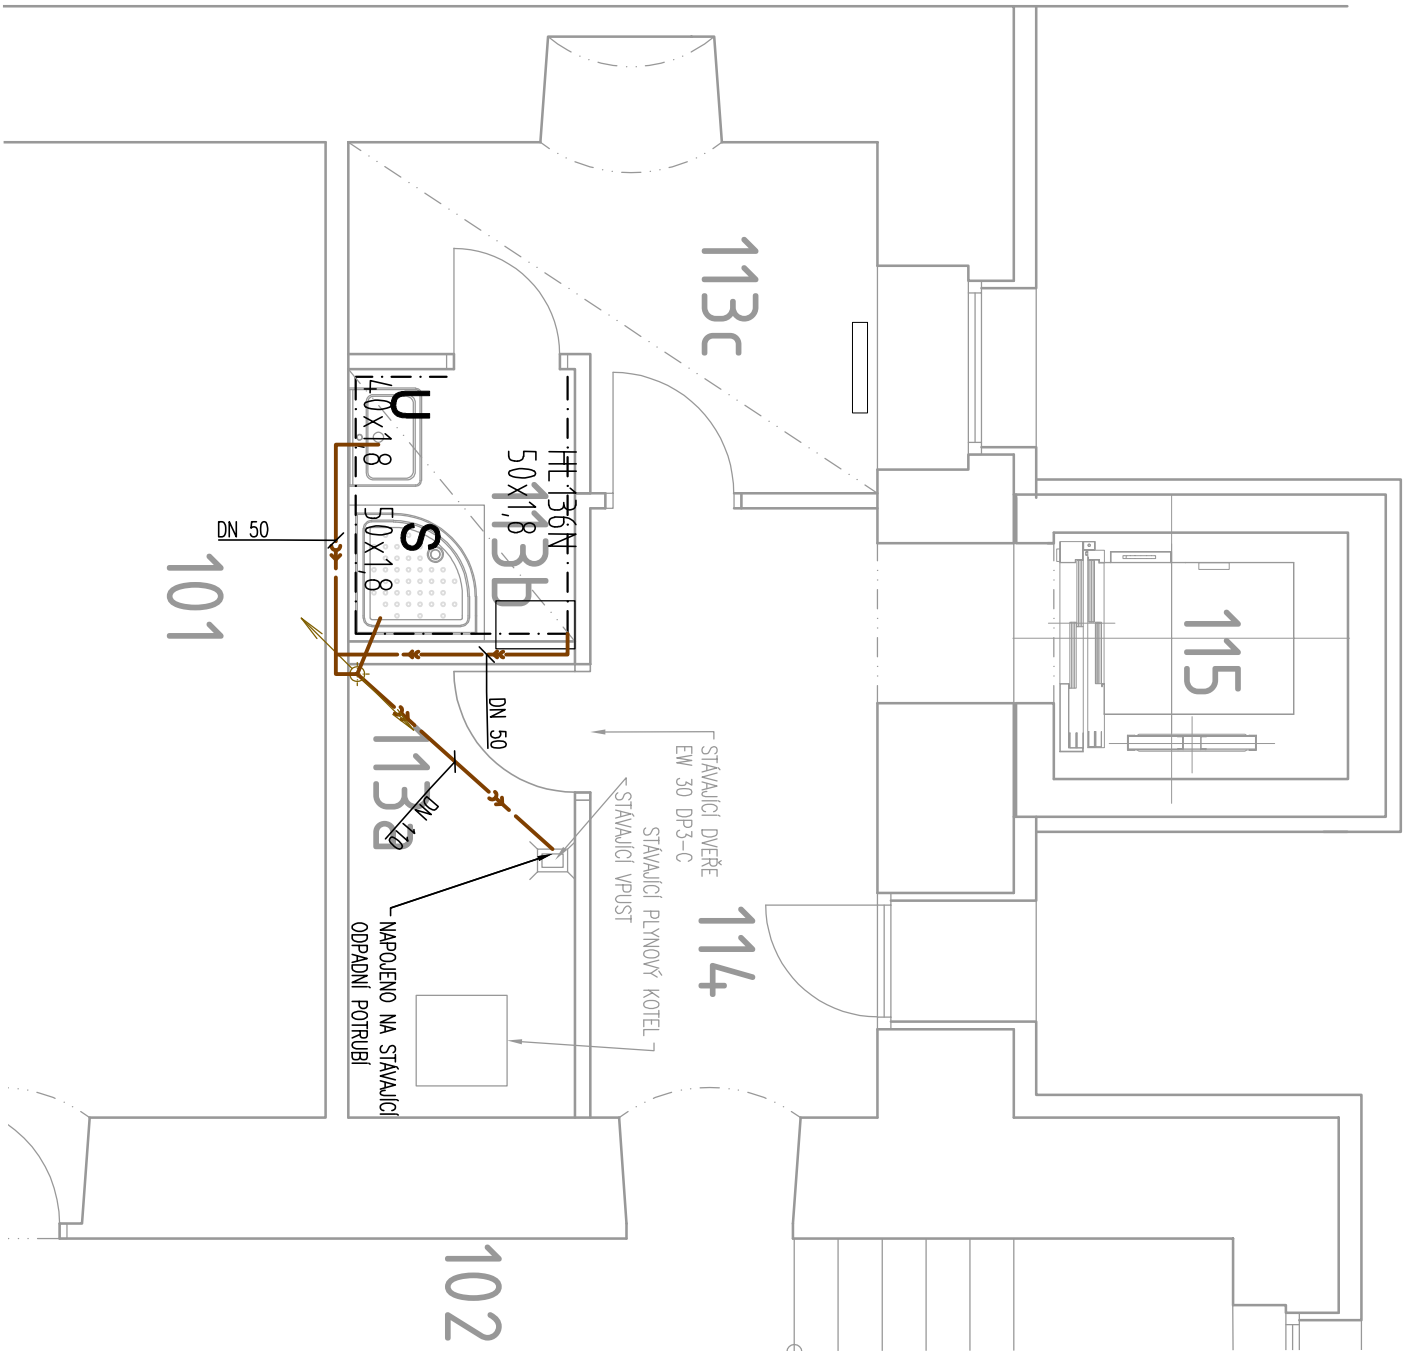

S
WC
U
P


SPRCHOVÁ VANÍČKA AKRYLÁTOVÁ vč. ZÁPACHOVÉ UZÁVĚRKY, KOTVIČHO MATERIÁLU A SPRCHOVÉ ZÁSTĚNY
KERAMICKÁ ZAVĚSNÁ WC MÍŠA, PLASTOVÉ SEDÁTKO vč. KOTVIČHO MATERIÁLU
KERAMICKÉ UMÝVADLO, vč. ZÁPACHOVÉ UZÁVĚRKY A KOTVIČHO MATERIÁLU
KERAMICKÝ PISOAR, vč. ZÁPACHOVÉ UZÁVĚRKY A KOTVIČHO MATERIÁLU

POZN. :



ODPADNÍ A PŘIPOJOVACÍ POTRUBÍ OSMA HTPP ... XX X X,X
NAPOLJENÍ BUDE UPRAVENO DLE TYPU ZAŘÍZOVACÍCH PŘEDMĚTŮ
ZAŘÍZOVACÍ PŘEDMĚTY BUDOU PŘEVÁŽNĚ KERAMICKÉ, STANDARDNÍ A TOMU ODPOVÍDÁ I NAVRŽENÉ ODPADNÍ POTRUBÍ
VŠECHNY ZAŘÍZOVACÍ PŘEDMĚTY BUDOU VYBAVENY VODNÍMI ZÁPACHOVÝMI UZÁVĚRKAMI
POLOHU A HLUBKY SVODNĚHO KANALIZAČNÍHO POTRUBÍ PŘIZPŮSOBIT SKUTEČNÝM HLUBKÁM STAVAJÍCÍCH PŘÍPOJEK

zodp. projektant: Ing. Jan Procházka		vyracoval: Ing. Jan Procházka		Ing. Jan Procházka Na Žerábách 686, 27302 Tuchlovice tel: 776 131 790 mail: jproc@volny.cz	
stavebník: Obec Tuchlovice, U Staré školy č.p. 83, 273 02 Tuchlovice				datum:	LEDEN 2025
místo: Obecní úřad Tuchlovice, U Staré školy č.p. 83, 273 02 Tuchlovice				stupeň:	DSP
Stavební úpravy objektu, úprava WC				část:	D1.4.a) ZDRAVOTNĚ TECHNICKÉ INSTALACE
				REVIZE:	
				měřítko:	čís. výkresu:
KANALIZACE - PŘÍZEMÍ - UMÝVÁRNA				1:50	D1.4.a)01

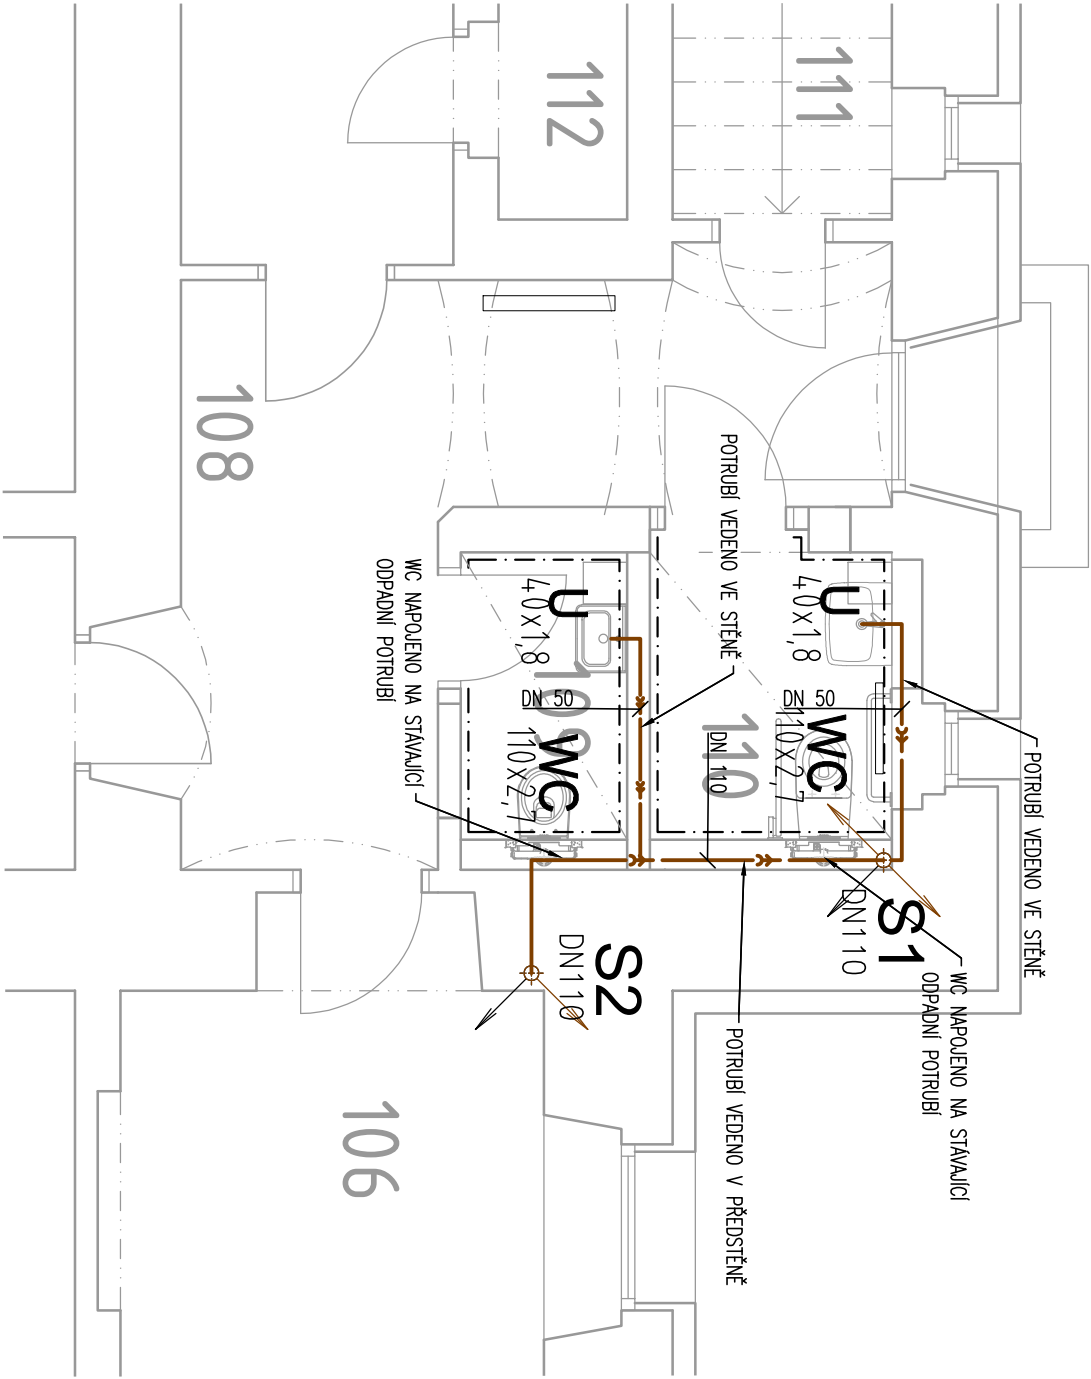

TABULKA MÍSTNOSTÍ						
OZN.	ÚČEL MÍSTNOSTI	PLOCHA (m2)	VÝŠKA (mm)	POVRCHOVÁ ÚPRAVA		
				PODLAHA	STĚNY	POZNÁMKY
106	ARCHIV	8,5	2800	KERAMICKÁ DLAŽBA	ŠTUKOVÁ OMÍTKA, MALBA	
107	ARCHIV	12,3	2800	KERAMICKÁ DLAŽBA	ŠTUKOVÁ OMÍTKA, MALBA	
108	CHODBA	12.18	2800	KERAMICKÁ DLAŽBA	KERAMICKÝ OBKLAD	
109	WC	2,1	2600	KERAMICKÁ DLAŽBA	SDK PODHLED	KERAMICKÝ OBKLAD v=1500mm
110	WC – INVALIDĚ	3,0	2600	KERAMICKÁ DLAŽBA	SDK PODHLED	KERAMICKÝ OBKLAD v=1500mm
111	SKLAD	3,4	2800	KERAMICKÁ DLAŽBA	ŠTUKOVÁ OMÍTKA, MALBA	
112	SKLAD	1,8	2800	KERAMICKÁ DLAŽBA	ŠTUKOVÁ OMÍTKA, MALBA	


S
A SPRCHOVÉ ZÁSTĚNY
KERAMICKÁ ZAVĚSNÁ WC MÍSA, PLASTOVÉ SEDÁTKO vč. KOTVICHO MATERIÁLU
KERAMICKÉ UMÝVADLO, vč. ZAPACHOVÉ UZÁVĚRKY A KOTVICHO MATERIÁLU
KERAMICKÝ PISOAR, vč. ZAPACHOVÉ UZÁVĚRKY A KOTVICHO MATERIÁLU

POZN. :



ODPADNÍ A PŘÍPOJOVACÍ POTRUBÍ OSMA HTPP ... XX X X,X
NÁPOJENÍ BUDE UPRAVENO DLE TYPU ZAŘÍZOVACÍCH PŘEDMĚTŮ
ZAŘÍZOVACÍ PŘEDMĚTY BUDOU PŘEVÁŽNĚ KERAMICKÉ, STANDARDNÍ A TOMU ODPOVÍDÁ I NAVRŽENÉ ODPADNÍ POTRUBÍ
VŠECHNY ZAŘÍZOVACÍ PŘEDMĚTY BUDOU VYBAVENY VODNÍMI ZAPACHOVÝMI UZÁVĚRKAMI
POLOHU A HLUBKY SVODNÉHO KANALIZAČNÍHO POTRUBÍ PŘIZPŮSOBIT SKUTEČNÝM HLUBKÁM STAJALICÍCH PŘÍPOJEK

zodp. projektant: Ing. Jan Procházka		vypracoval: Ing. Jan Procházka		Ing. Jan Procházka Na Žerábách 686, 27302 Tuchlovice tel: 776 131 790 mail: jproc@volny.cz	
stavebník: Obec Tuchlovice, U Staré školy č.p. 83, 273 02 Tuchlovice				datum: LEDEN 2025	
místo: Obecní úřad Tuchlovice, U Staré školy č.p. 83, 273 02 Tuchlovice				stupeň: DSP	
				část: D1.4.a) ZDRAVOTNĚ TECHNICKÉ INSTALACE	
				REVIZE:	
Stavební úpravy objektu, úprava WC				měřítko: čís. výkresu:	
				1:50 D1.4.a)02	
KANALIZACE - PŘÍZEMÍ - WC					

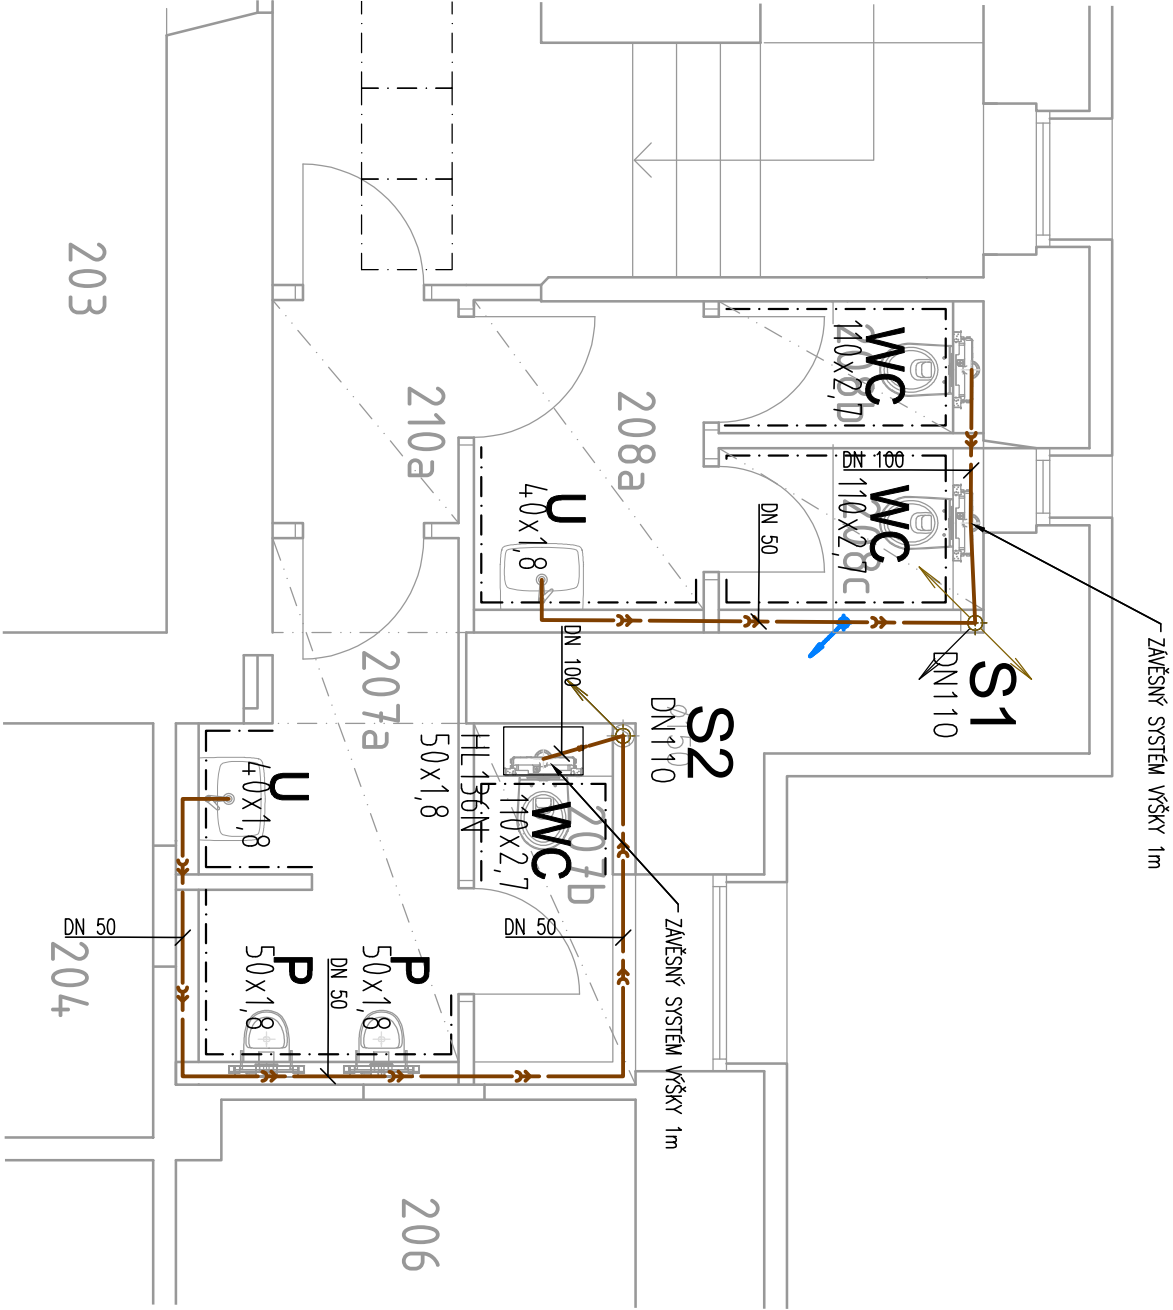

TABULKA MÍSTNOSTI						
OZN.	ÚČEL MÍSTNOSTI	PLOCHA (m2)	VÝŠKA (mm)	POVRCHOVÁ ÚPRAVA		
				PODLAHA	STĚNY	STROPY
207a	WC MUŽI	5,4	2500	KERAMICKÁ DLAŽBA	ŠTUKOVÁ OMITKA, MALBA	SDK PODHLED, v=1500mm
207b	WC MUŽI	1,7	2500	KERAMICKÁ DLAŽBA	ŠTUKOVÁ OMITKA, MALBA	SDK PODHLED, v=1500mm
208a	WC ŽENY	3,25	2500	KERAMICKÁ DLAŽBA	ŠTUKOVÁ OMITKA, MALBA	KERAMICKÝ OBKLAD v=1500mm
208b	WC ŽENY	1,35	2500	KERAMICKÁ DLAŽBA	ŠTUKOVÁ OMITKA, MALBA	KERAMICKÝ OBKLAD v=1500mm
208c	WC ŽENY	1,66	2500	KERAMICKÁ DLAŽBA	ŠTUKOVÁ OMITKA, MALBA	SDK PODHLED, KERAMICKÝ OBKLAD v=1500mm
210	CHODBA	11,4	2700	KERAMICKÁ DLAŽBA	ŠTUKOVÁ OMITKA, MALBA	MINERÁLNÍ PODHLED,
210a	CHODBA	2,0	2700	KERAMICKÁ DLAŽBA	ŠTUKOVÁ OMITKA, MALBA	

WC
U
P

KERAMICKÁ ZÁVĚSNÁ WC MÍŠA, PLASTOVÉ SEDÁTKO vč. KOTVÍČHO MATERIÁLU
KERAMICKÉ UMYVADLO, vč. ZAPACHOVÉ UZÁVĚRKY A KOTVÍČHO MATERIÁLU
KERAMICKÝ PISOAR, vč. ZAPACHOVÉ UZÁVĚRKY A KOTVÍČHO MATERIÁLU

POZN. :


ODPADNÍ A PŘIPOJOVACÍ POTRUBÍ OSMA HTPP ... XX X X.X

NAPOLVENÍ BUDE UPRAVENO DLE TYPU ZAŘÍZOVACÍCH PŘEDMĚTŮ

ZAŘÍZOVACÍ PŘEDMĚTY BUDOU PŘEVÁŽNĚ KERAMICKÉ, STANDARDNÍ A TOMU ODPovídÁ I NAMRŽENÉ ODPADNÍ POTRUBÍ
VŠECHNY ZAŘÍZOVACÍ PŘEDMĚTY BUDOU VYBAVENY VODNÍMI ZAPACHOVÝMI UZÁVĚRKAMI
POLOHU A HLUBKY SVODNĚHO KANALIZAČNÍHO POTRUBÍ PŘÍZPŮSOBIT SKUTEČNÝM HLUBKÁM STÁLJICICH PŘÍPOJEK!



zodp. projektant:		vyracovali:	
Ing. Jan Procházka		Ing. Jan Procházka	
stavebník: Obec Tuchlovice, U Staré školy č.p. 83, 273 02 Tuchlovice			
místo: Obecní úřad Tuchlovice, U Staré školy č.p. 83, 273 02 Tuchlovice		datum:	LEDEN 2025
Stavební úpravy objektu, úprava WC		stupeň:	DSP
		část:	D1.4a) ZDRAVOTNĚ TECHNICKÉ INSTALACE
		REVIZE:	
KANALIZACE - PATRO - WC		měřřtko:	čřs. výkresu:
1:50			D1.4.a)03

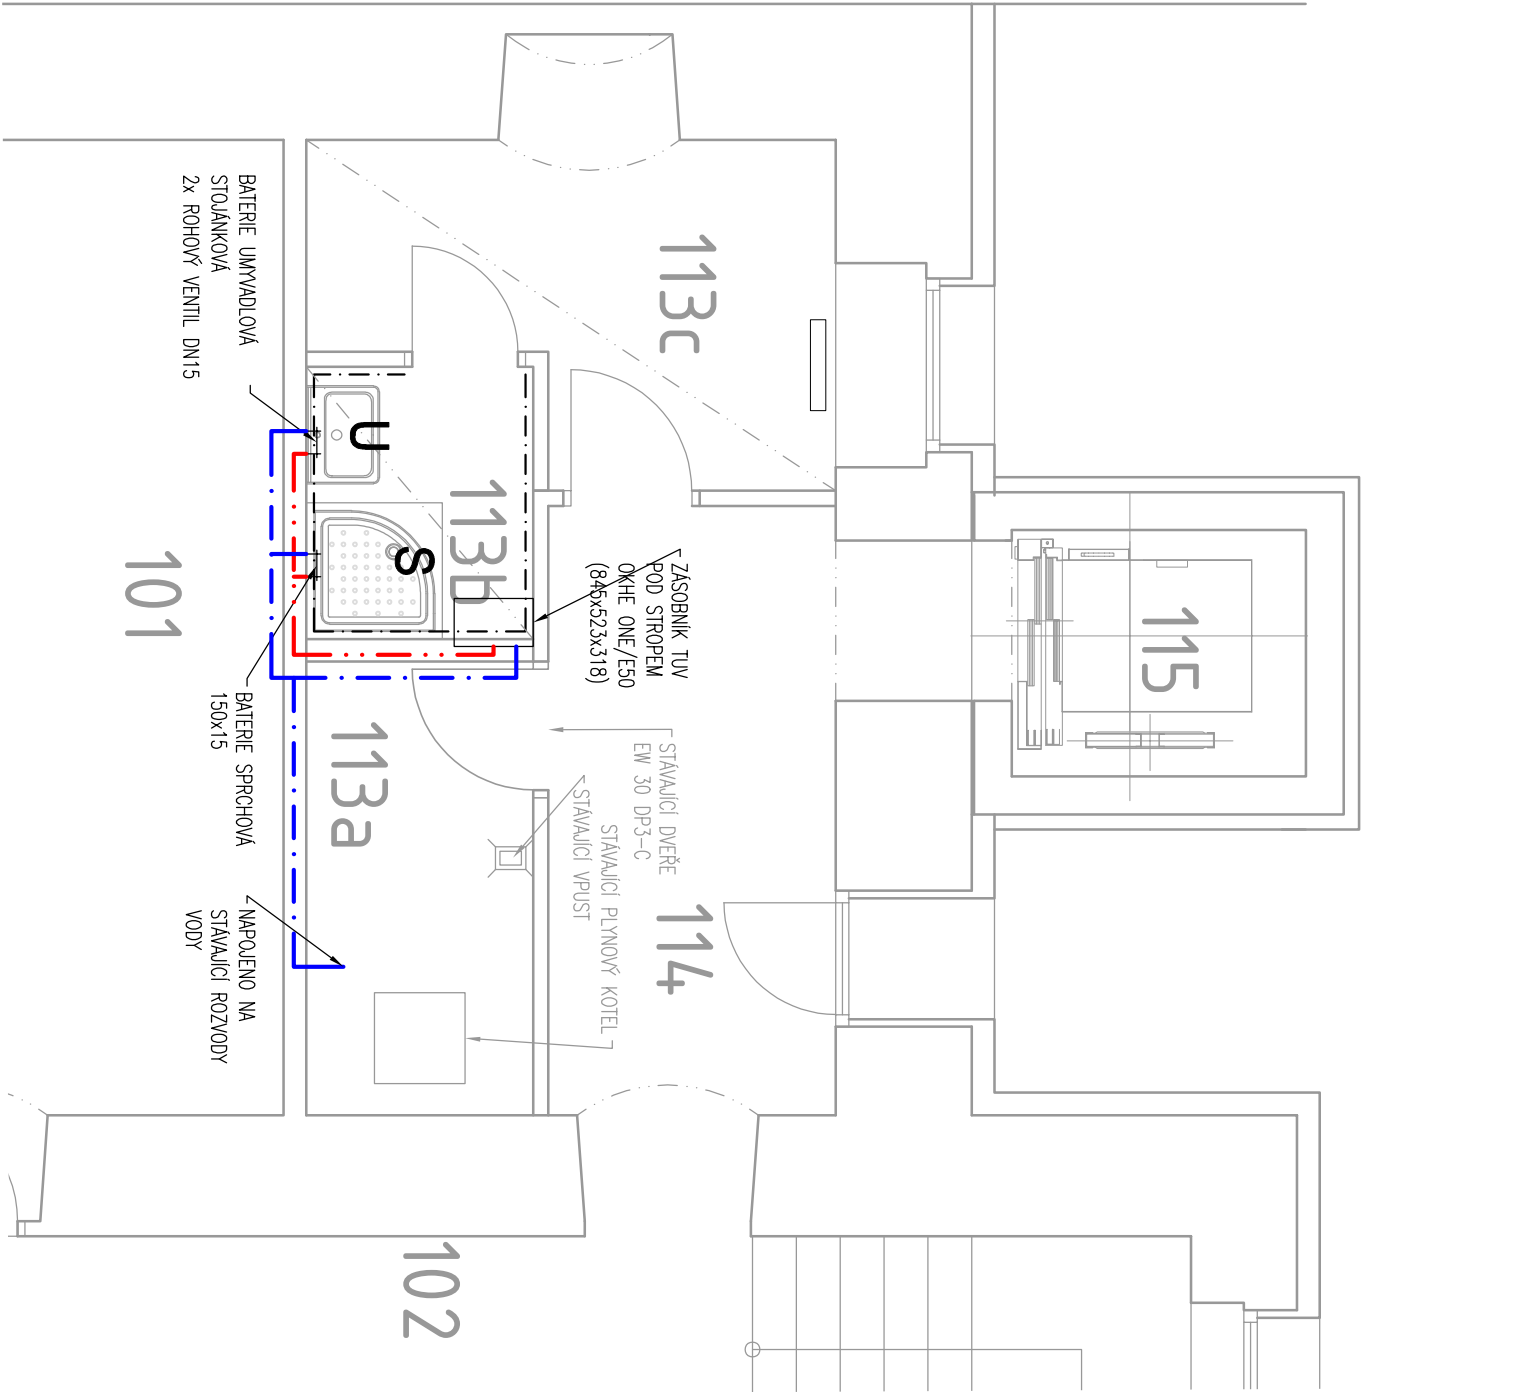

TABULKA MISTNOSTI						
OZN.	ÚČEL MISTNOSTI	PLOCHA (m2)	VÝŠKA (mm)	POVRCHOVÁ ÚPRAVA		
				PODLAHA	STĚNY	STROPY
101	DENNÍ MISTNOST	26,3	2800	KERAMICKÁ DLAŽBA		
113a	KOTELNA	4,5	2800	KERAMICKÁ DLAŽBA MALBA	ŠTUKOVÁ OMÍTKA, MALBA	ŠTUKOVÁ OMÍTKA, MALBA
113b	UMÝVÁRNA	2,7	2600	KERAMICKÁ DLAŽBA	SDK PODHLED	ŠTUKOVÁ OMÍTKA, MALBA
113c	ŠATNA	6,6	2600	KERAMICKÁ DLAŽBA	SDK PODHLED	ŠTUKOVÁ OMÍTKA, MALBA
114	CHODBA	9,4	2800	KERAMICKÁ DLAŽBA MALBA	ŠTUKOVÁ OMÍTKA, MALBA	ŠTUKOVÁ OMÍTKA, MALBA
115	VÝTAH	3,2	2800	KERAMICKÁ DLAŽBA MALBA	ŠTUKOVÁ OMÍTKA, MALBA	ŠTUKOVÁ OMÍTKA, MALBA

LEGENDA :

STUDENÁ PITNÁ VODA (SV)

TEPLÁ UŽITKOVÁ VODA (TUV)

V=... VODOVODNÍ POTRUBÍ OSAŽENO ...mm NAD ČISTOU PODLAHOU

KK DN... KULOVÝ KOHOUT DN...

RV15 ROHOVÝ VENTIL DN15

- DN VE VÝKRESOVÉ DOKUMENTACI JE UVAŽOVÁNA JAKO VNITŘNÍ PRŮMĚR POTRUBÍ.
- VEŠKERÉ ROZVODY DOMOVNÍHO VODOVODU BUDOU TEPELNĚ IZOLOVANY NAVLEKOVOU IZOLACÍ MIRELON tl.9–25mm – viz. TECHNICKÁ ZPRÁVA.
- PŘIPOJENÍ TEPLÉ VODY JE PŘÍ POHLEDU NA VÝTOKOVOU ARMATURU VŽDY VLEVO
- PŘIPOJOVACÍ POTRUBÍ BUDE VEDENO V DRAŽCE VE STĚNĚ A V PODLAŽE A BUDE VYSPADOVÁNO K ZAŘÍZOVACÍM PŘEDMĚTŮM
- ZAŘÍZOVACÍ PŘEDMĚTY BUDOU PŘEVÁŽNĚ KERAMICKÉ, STANDARDNÍ A TOMU ODPOVÍDÁ I NAVRŽENÉ PŘIPOJOVACÍ POTRUBÍ
- PŘED PROVADĚNÍM PRACÍ OVĚŘIT SKUTEČNOU POLOHU STÁVAJÍCÍHO STOLPACÍHO POTRUBÍ

Zodp. projektant: Ing. Jan Procházka		vypracoval: Ing. Jan Procházka	
místo: Obecní úřad Tuchlovice, U Staré školy č.p. 83, 273 02 Tuchlovice		datum: LEDEN 2025	
Stavební úpravy objektu, úprava WC		stupenň: DSP	
		část: D1.4a) ZDRAVOTNĚ TECHNICKÉ INSTALACE	
		REVIZE:	
VODOVOD – PŘÍZEMÍ – UMÝVÁRNY		měřítko: 1:50	čís. výkresu: D1.4.a)04

