




VYZTUŽENÍ ZÁKLADOVÉ DESKY - DOLNÍ VÝZTUŽ

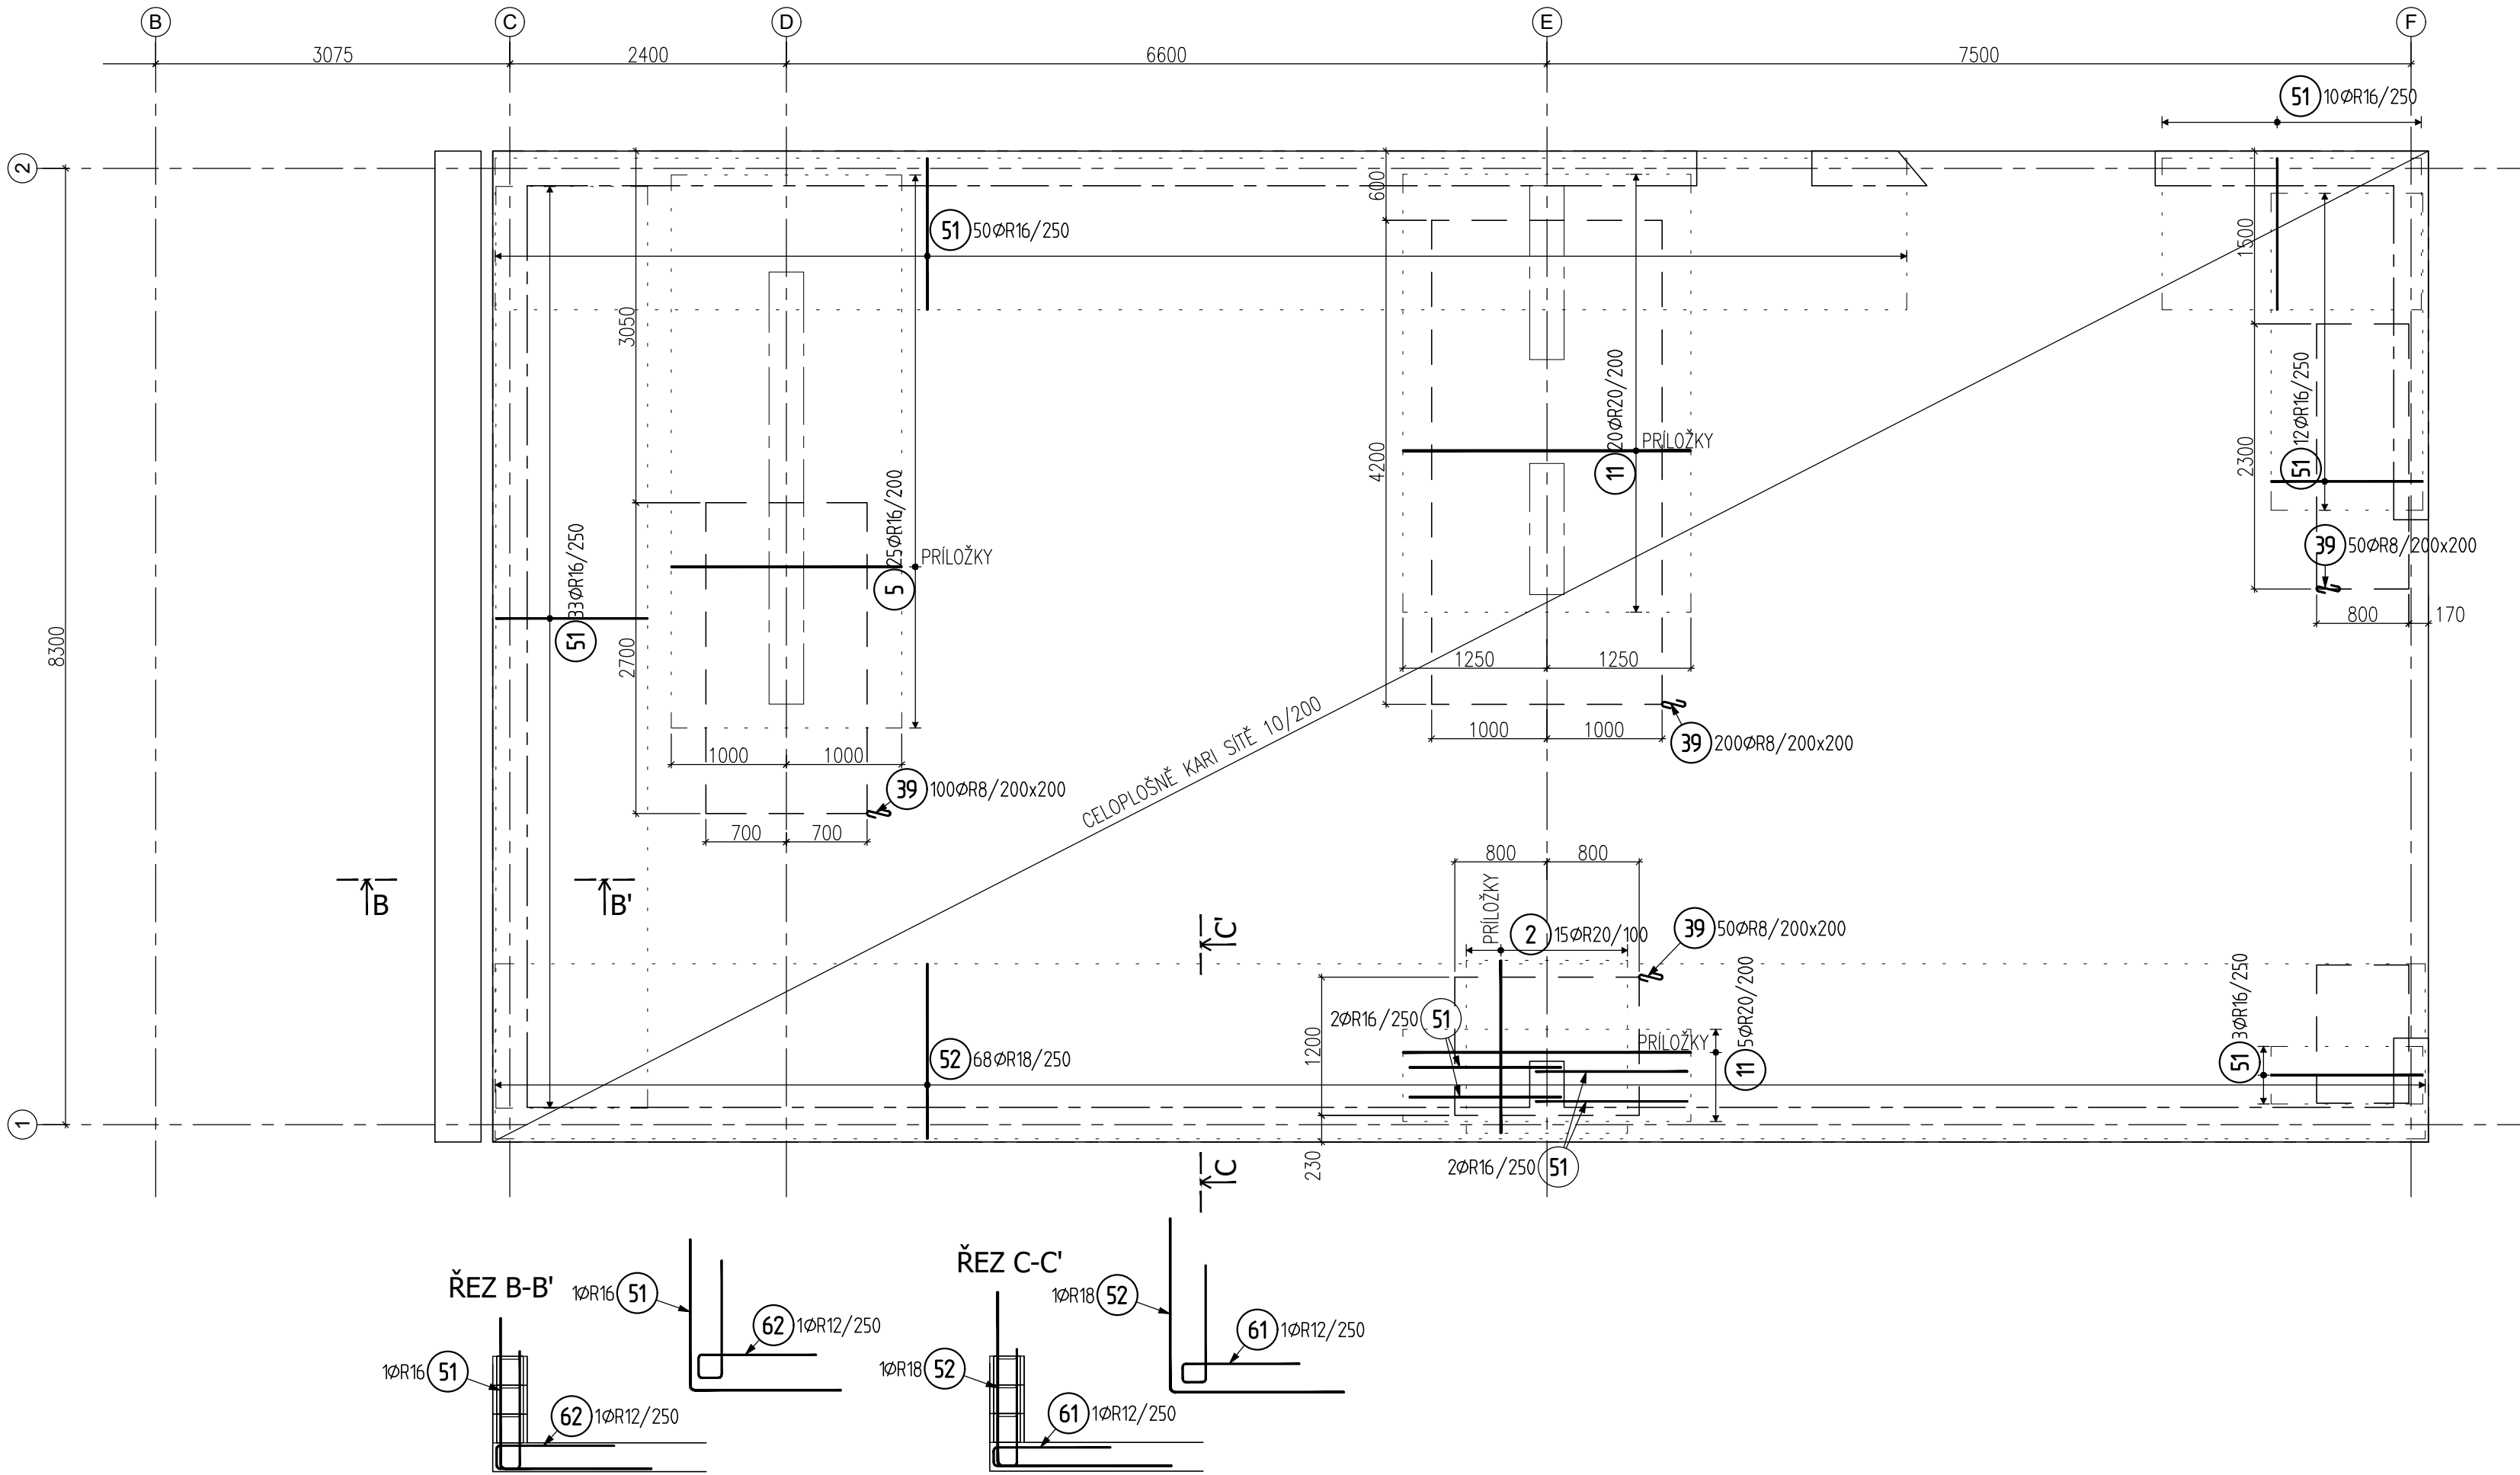


VYZTUŽENÍ ZÁKLADOVÉ DESKY - HORNÍ VÝZTUŽ

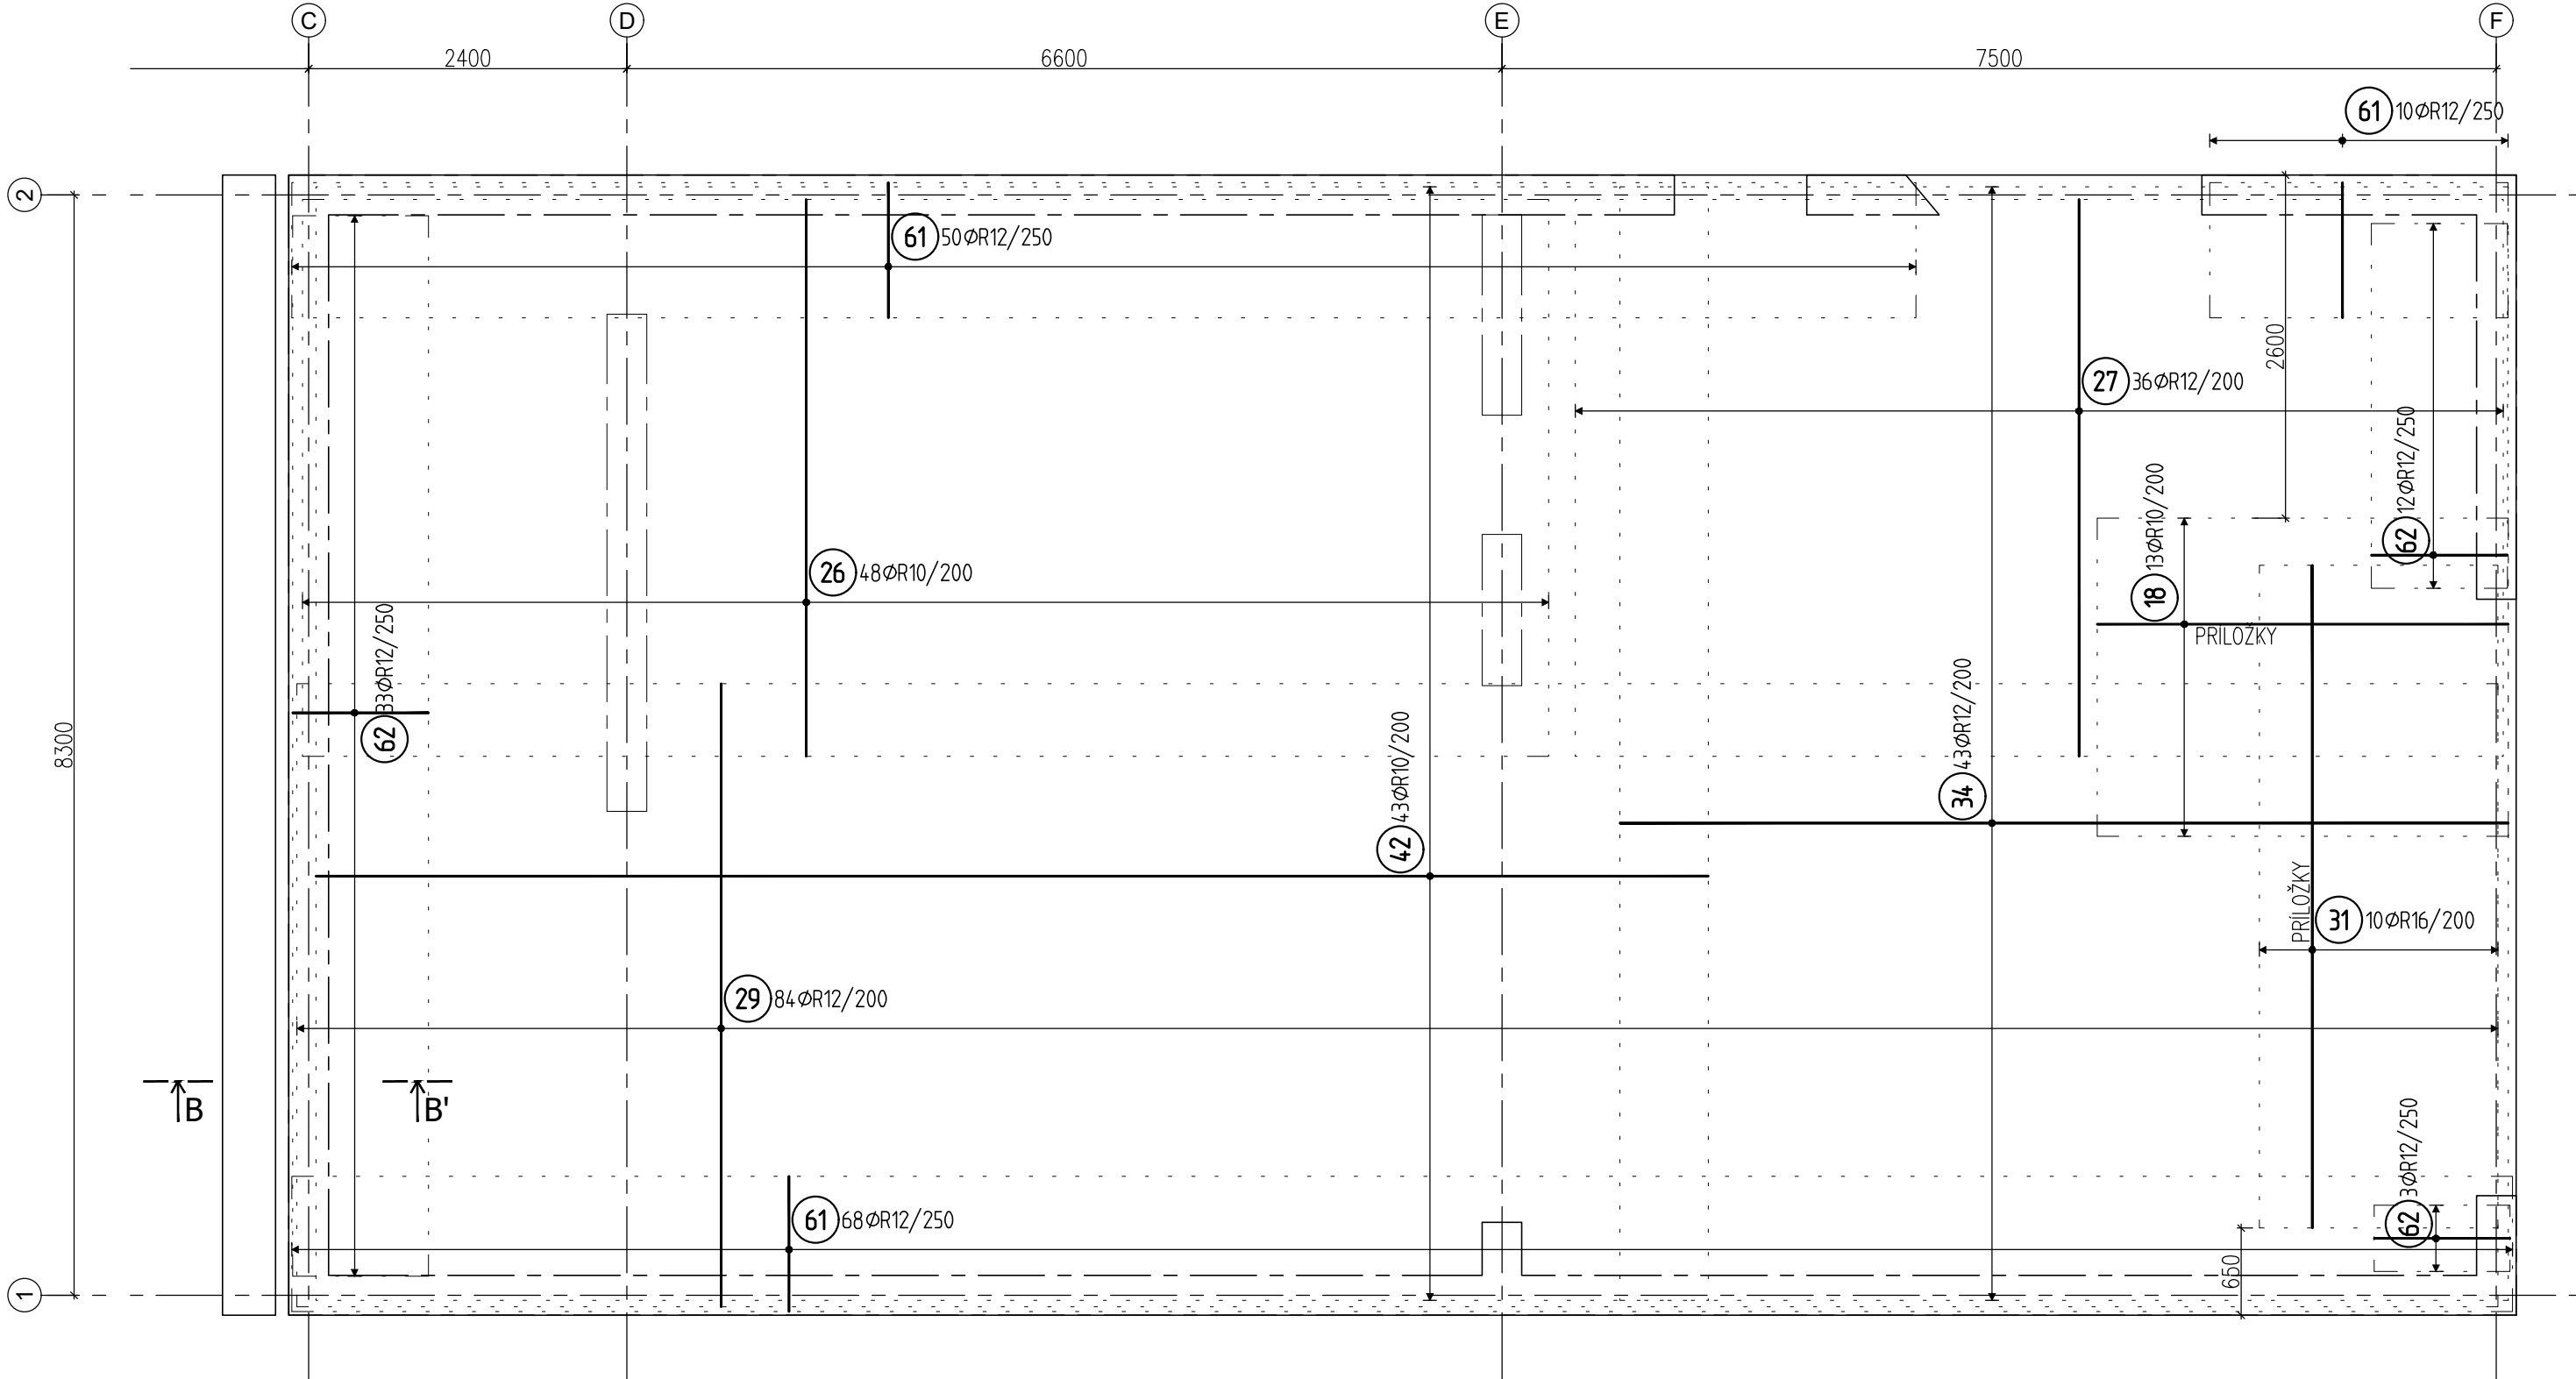


VYZTUŽENÍ PODKLADNÍHO BETONU - DOLNÍ VÝZTUŽ

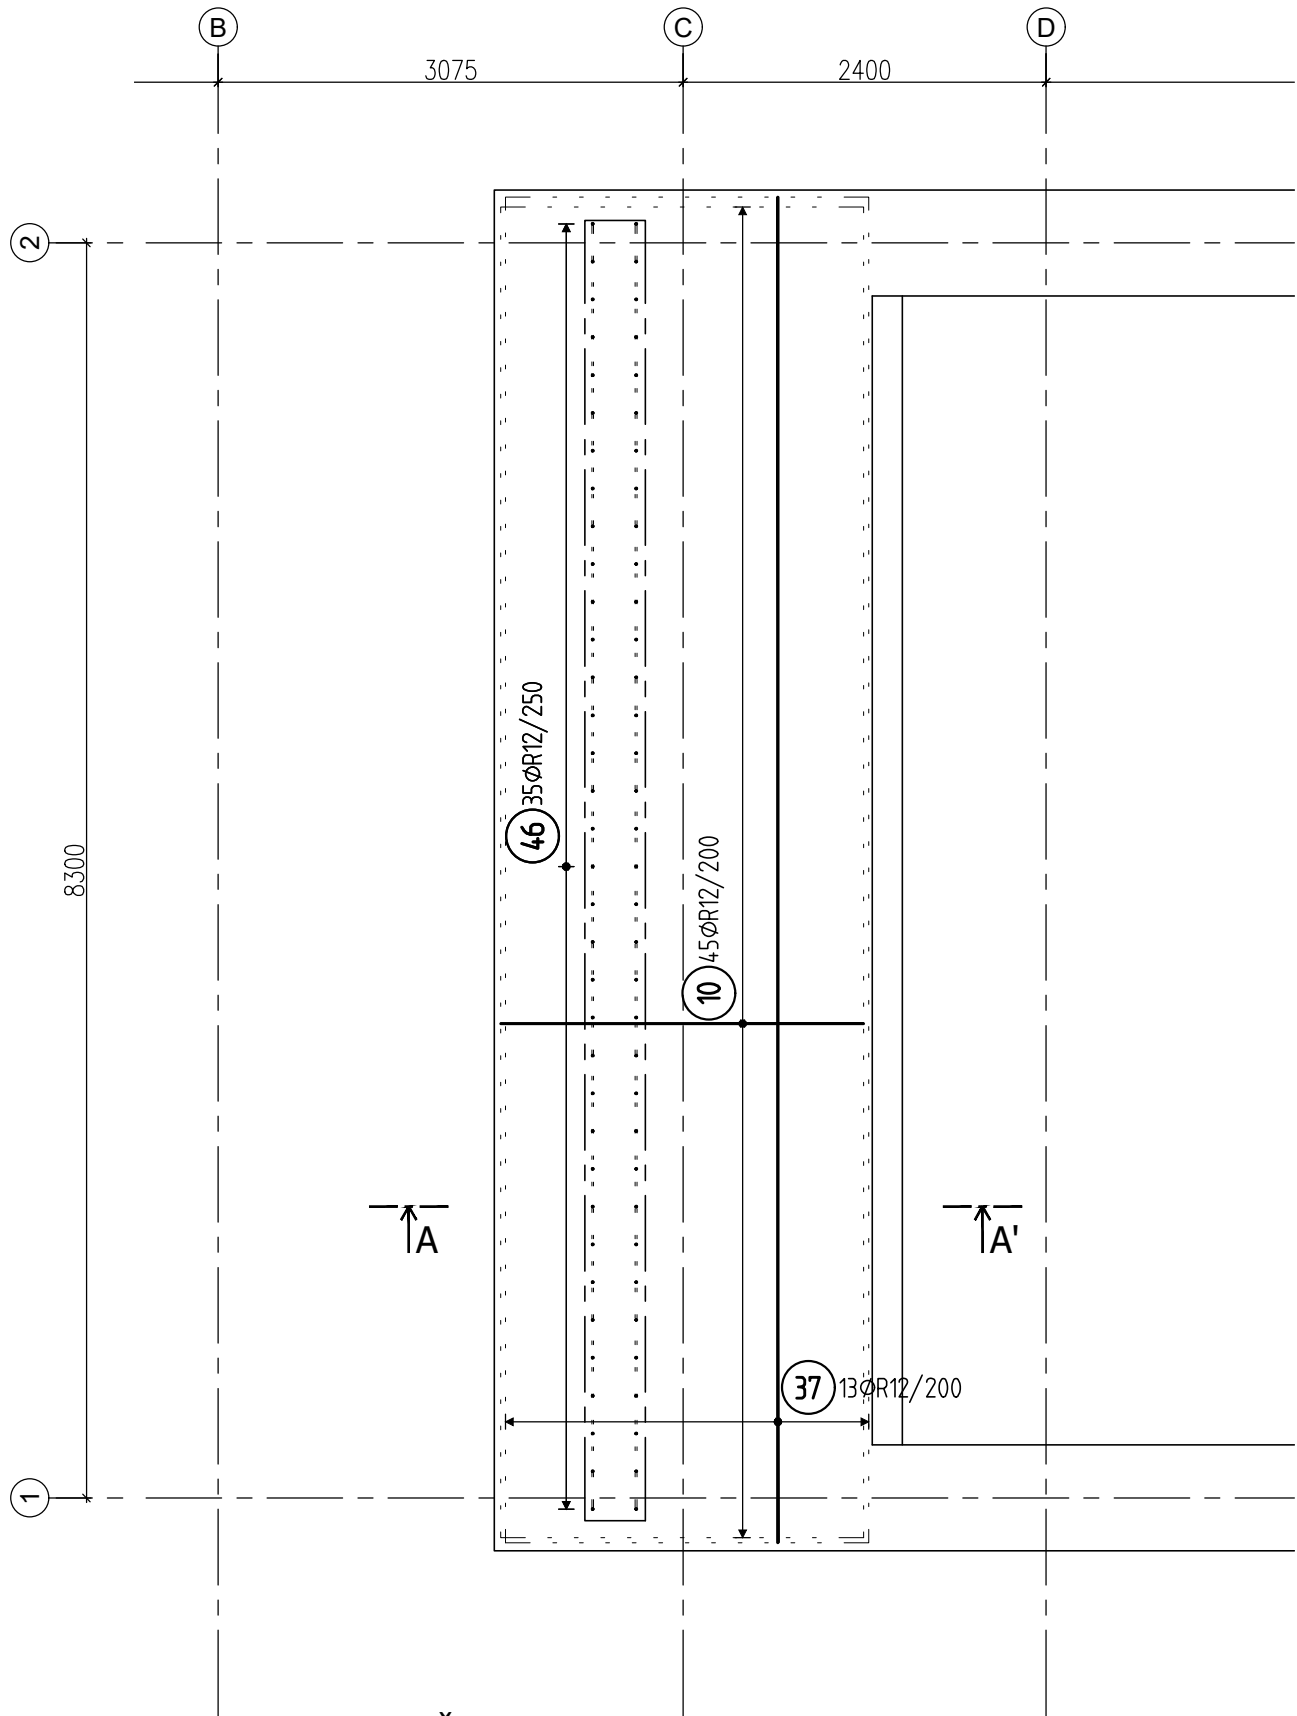


ŘEZ A-A'

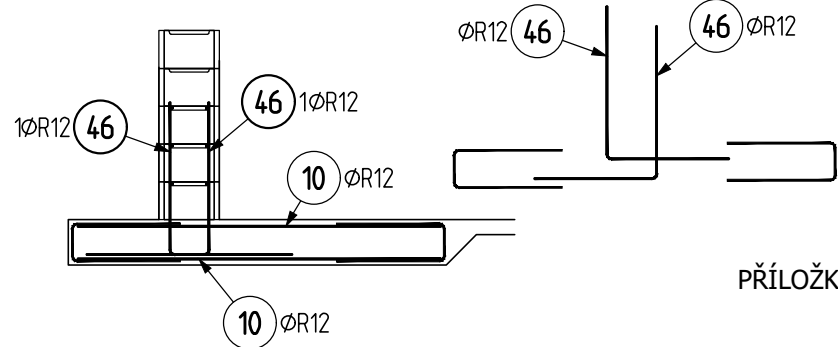

VYZTUŽENÍ PODKLADNÍHO BETONU - HORNÍ VÝZTUŽ

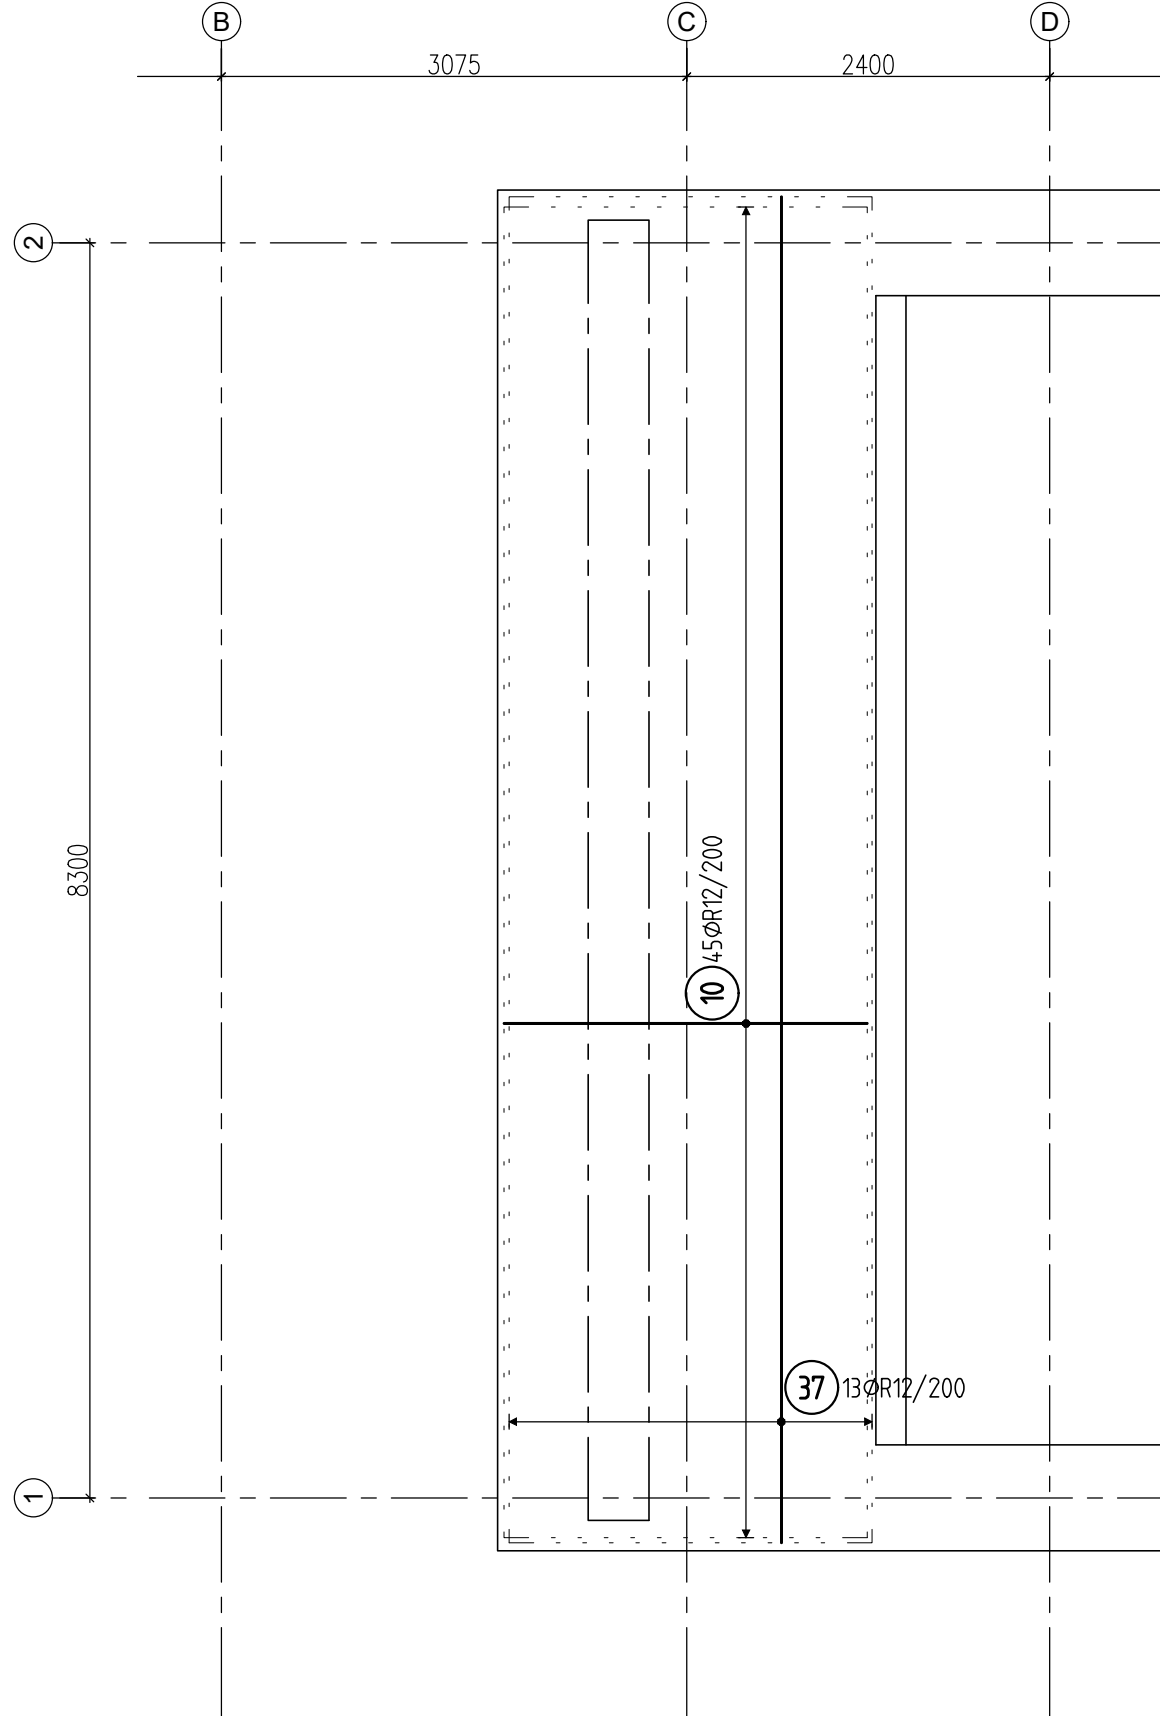

PŘÍLOŽKY OTVORŮ

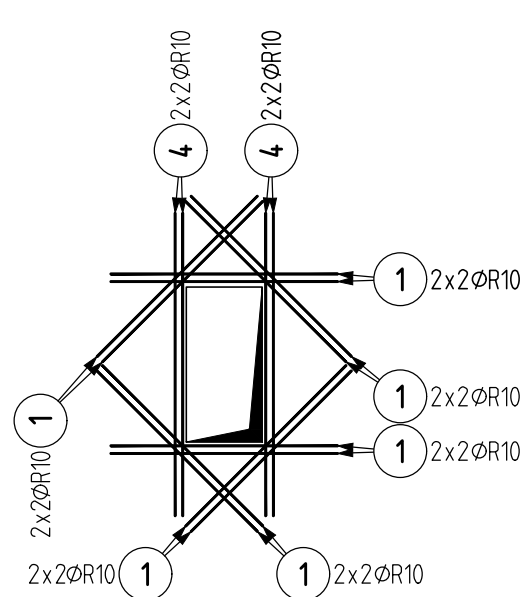


stupeň vyztužení	
[kg/m³]	konstrukce
100	tvénice
90	základová deska
80	dobetonůvek

Stupeň vyztužení ztraceného bednění 70 kg/m³ (objem včetně tvarovek)


krytí	typ povrchu
[mm]	
25	bednění
25	ztracené bednění
40	podkladní beton
40	upravený terén
75	neupravený terén

povolená odchylka -5 +10 mm

PŘÍLOŽKY VNĚJŠÍCH ROHŮ

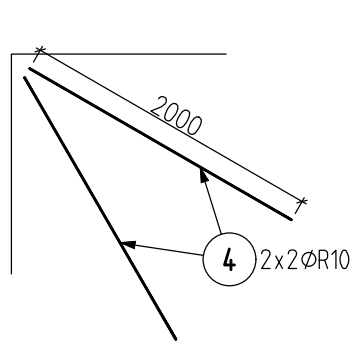

PŘÍLOŽKY VNITŘNÍCH ROHŮ

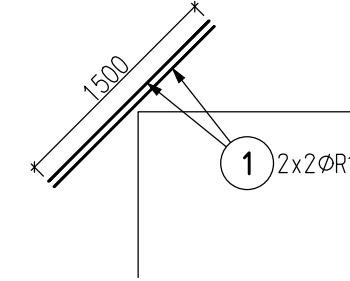

LEMOVÁNÍ OKRAJŮ DESEK A OTVORŮ
ŘEZ

LEMOVACÍ VÝZTUŽ V PROFILU
A ROZTEČI DLE HLAVNÍ
VÝZTUŽE

BETON KONSTRUKCÍ C 25/30 - XC1
BETON ZÁKLAD C 25/30 - XC2
PODKLADNÍ BETON C 16/20 - XC2
VÝZTUŽ B 500 B

POZNÁMKY:

- Výztuž ve směru X blíže povrchu
- Prostupy technologií se řídí architektonicko-stavební částí
- Výztuž bude upravena dle bednění
- Výztuže tvaru U, třmínky a smýčky budou opatřeny závlačkami 4xR12, případně bude využita výztuž základního rastru
- Zálivková výztuž 1xR12 ve spáře mezi panely dle technologického předpisu dodavatele panelů

ODPOVĚDNÝ PROJEKTANT HLAVNÍ PROJEKTANT VYPRACOVAL STAVEBNÍK	ING. VÁCLAV LOSÍK Ph.D. ING. DANIEL MAREK ING. DANIEL MAREK OBEČ RUDÍKOV, Č. P. 2, 67505 RUDÍKOV		GENERÁLNÍ PROJEKTANT: BS projekt architektonická a projektční kancelář s.r.o. Nám. Míru 30/16, 276 01 Mělník email: info@bsprojekt.cz tel.: 721378100 www.bsprojekt.cz	
NÁZEV STAVBY	OBEČNÍ DŮM RUDÍKOV		ZPRACOVATEL ČÁSTI: Losík Statika s.r.o. Osadní 324/12a, 170 00 Praha 7 email: info@losik.cz www.losik.cz	
MÍSTO STAVBY	RUDÍKOV, P.Č. 2250/4, 2261, ST. 63, 2208/9, K.Ú. RUDÍKOV	DATUM	12/2023	
STAVEBNÍ OBJEKTY	SO 01	FORMÁT	A1	
ČÁST	D.1.2. STAVEBNÉ KONSTRUKČNÍ ŘEŠENÍ	STUPEŇ PD	DPS	
OBSAH	SCHÉMA VÝZTUŽE ZÁKLADŮ	MĚŘÍTKO	1:50	Č. VÝKRESU D.1.2.08