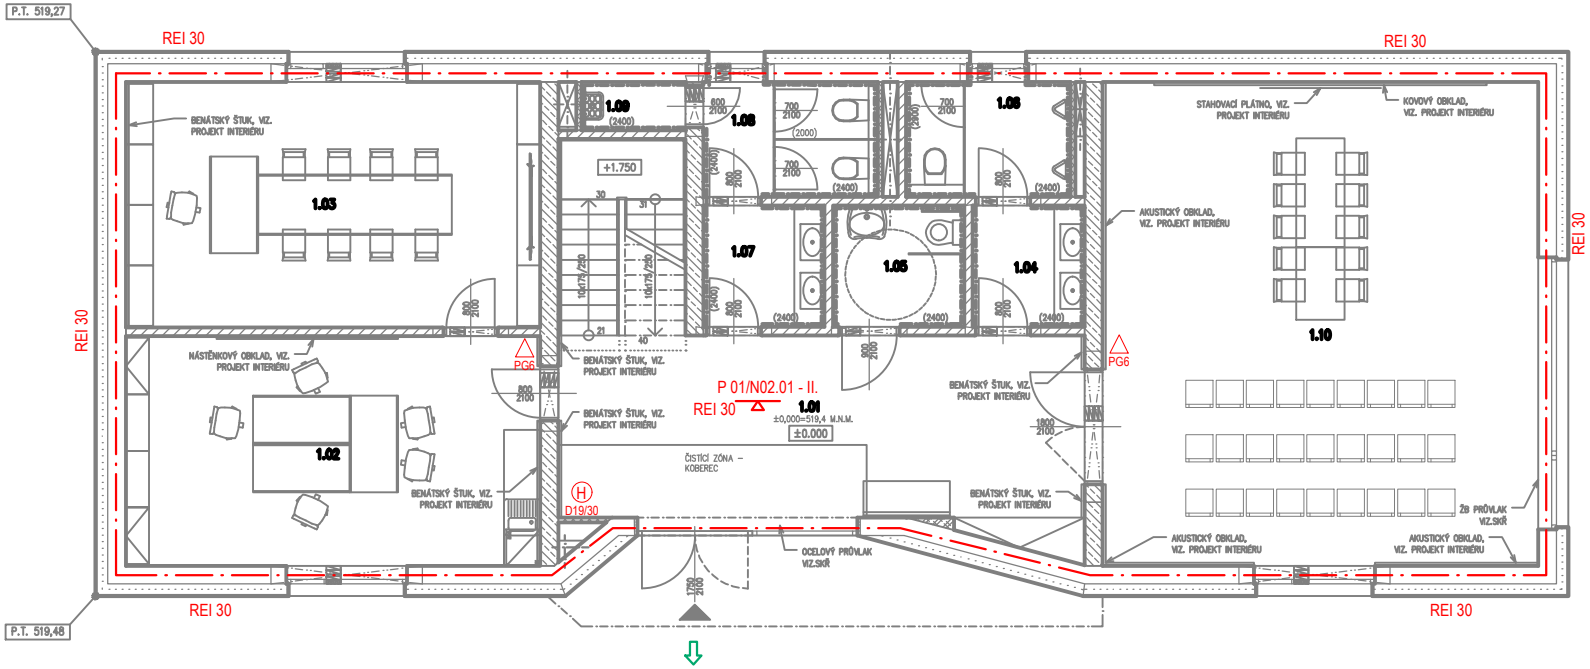

LEGENDA POŽÁRNÍCH ZNAČEK	
OZNAČENÍ	
(R)EI 45 DP1	Požární odolnost stěn (trámů, sloupů)
REI 45 DP1	Požární odolnost stropu
EI 30 DP3	Požární odolnost dveří
PG6	Přenosný hasicí přístroj práškový 6kg
H	Požární hydrant

LEGENDA MATERIÁLŮ

- KERAMICKÉ BROUŠENÉ NOSNÉ ZDIVO TL. 300 MM NA TENKOVRSTVOU ZDÍCÍ MALTU
- KERAMICKÉ AKUSTICKÉ BROUŠENÉ NOSNÉ ZDIVO TL. 300 MM NA ZDÍCÍ MALTU
- KERAMICKÉ BROUŠENÉ NENOSNÉ ZDIVO TL. 140 MM NA TENKOVRSTVOU ZDÍCÍ MALTU
- KERAMICKÉ BROUŠENÉ NENOSNÉ ZDIVO TL. 80 MM NA TENKOVRSTVOU ZDÍCÍ MALTU
- DOZDÍVKA Z PÓROBETONOVÝCH TVÁRNIC O RŮZNÝCH TLOUŠŤKÁCH
- KONTAKTNÍ ZATEPLOVACÍ SYSTÉM S TEPELNOU IZOLACÍ EPS TL. 180 MM

SPOLEČNÉ

Zóna	Číslo	Název	Plocha [m²]	Podlaha	Stěny	Strop
SPOLEČNÉ	1.01	FOYER, SCHODIŠTĚ	34,9	KERAMICKÁ DLAŽBA/ČISTÍCÍ ZÓNA – KOBEREC	SÁDROVÁ OMÍTKA	SDK PODHLED
SPOLEČNÉ	1.04	PŘEDSÍŇ MUŽI	3,72	KERAMICKÁ DLAŽBA	KERAMICKÝ OBKLAD	SDK PODHLED
SPOLEČNÉ	1.05	WC INVALIDÉ	4,36	KERAMICKÁ DLAŽBA	KERAMICKÝ OBKLAD	SDK PODHLED
SPOLEČNÉ	1.06	WC MUŽI	5,17	KERAMICKÁ DLAŽBA	KERAMICKÝ OBKLAD	SDK PODHLED
SPOLEČNÉ	1.07	PŘEDSÍŇ ŽENY	4,02	KERAMICKÁ DLAŽBA	KERAMICKÝ OBKLAD	SDK PODHLED
SPOLEČNÉ	1.08	WC ŽENY	5,47	KERAMICKÁ DLAŽBA	KERAMICKÝ OBKLAD	SDK PODHLED
SPOLEČNÉ	1.09	ÚKLIDOVÁ MÍSTNOST	1,38	KERAMICKÁ DLAŽBA	KERAMICKÝ OBKLAD	SDK PODHLED
SPOLEČNÉ	1.10	SPOLEČENSKÝ SÁL	57,6	VINYLOVÁ PODLAHA	SÁDROVÁ OMÍTKA	SDK PODHLED

Celková plocha [m²]: 116,71

OBECNÍ ÚŘAD

Zóna	Číslo	Název	Plocha [m²]	Podlaha	Stěny	Strop
OBECNÍ ÚŘAD	1.02	KANCELÁŘ	26,03	VINYLOVÁ PODLAHA	SÁDROVÁ OMÍTKA	SDK PODHLED
OBECNÍ ÚŘAD	1.03	KANCELÁŘ STAROSTY	27,81	VINYLOVÁ PODLAHA	SÁDROVÁ OMÍTKA	SDK PODHLED

Celková plocha [m²]: 53,84
Celková plocha místností [m²]: 170,55

PROJEKTOVÁ DOKUMENTACE PRO STAVEBNÍ POVOLENÍ, NESLOUŽÍ JAKO PROVÁDĚCÍ PROJEKTOVÁ DOKUMENTACE

ODPOVĚDNÝ PROJEKTANT	Ing. Josef Kyhos		GENERÁLNÍ PROJEKTANT: BS projekt architektonická a projekční kancelář s.r.o. Nám. Míru 30/16, 276 01 Mělník email: info@bsprojekt.cz tel.: 721378100 www.bsprojekt.cz
HLAVNÍ ARCHITEKT	ING. ARCH. MILAN DRBÁLEK		
VYPRACOVAL	Ing. Josef Kyhos		
STAVEBNÍK	OBEC RUDÍKOV, Č. P. 2, 67505 RUDÍKOV		
NÁZEV STAVBY	**OBECNÍ DŮM RUDÍKOV**		ZPRACOVATEL ČÁSTI: Ing. Josef Kyhos ČKAIT 0014476 Třebízského 1071 250 88 Čelákovice
MÍSTO STAVBY	RUDÍKOV, P.Č. 2250/4, 2261, ST. 63, 2208/9, K.Ú. RUDÍKOV	DATUM	08/2024
STAVEBNÍ OBJEKTY	SO.01	FORMÁT	A4
ČÁST	D.1.3 - PBŘ	STUPEŇ PD	DPS
OBSAH	**PŮDORYS 1.NP**	MĚŘÍTKO 1:125	Č. VÝKRESU D.1.3.02