


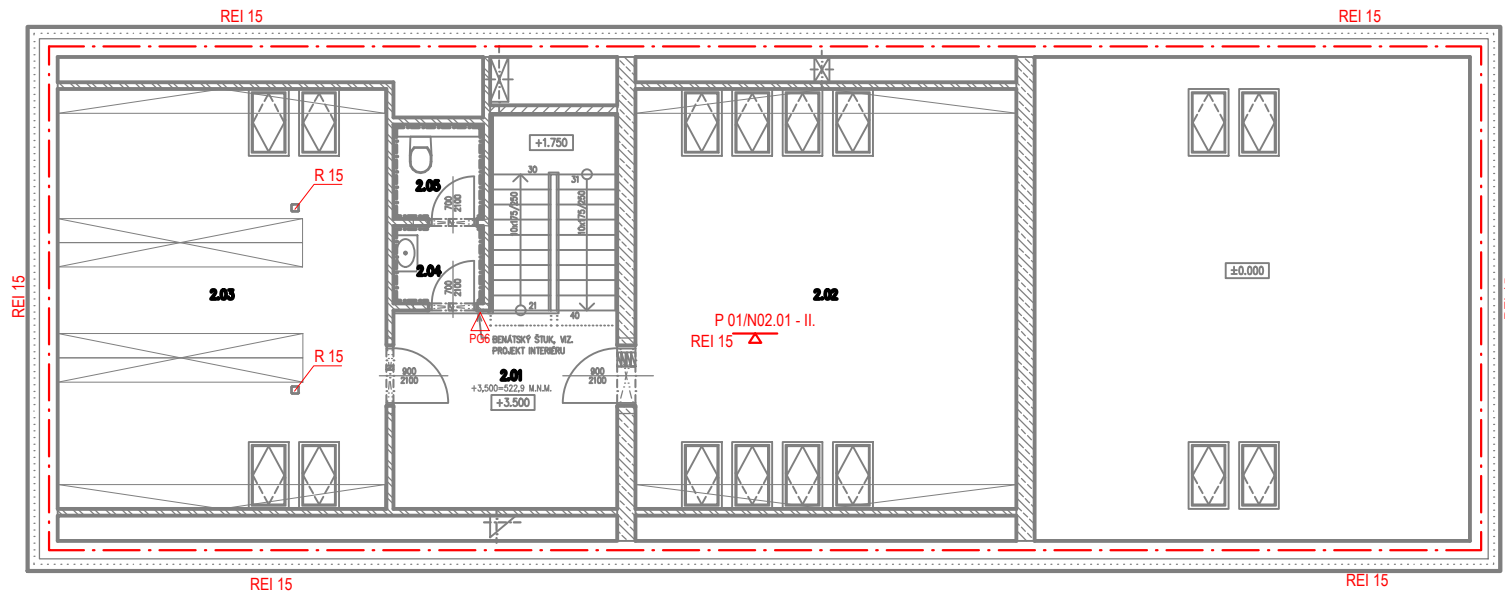

LEGENDA POŽÁRNÍCH ZNAČEK	
OZNAČENÍ	
(R)EI 45 DP1	Požární odolnost stěn (trámů, sloupů)
REI 45 DP1	Požární odolnost stropu
EI 30 DP3	Požární odolnost dveří
P06	Přenosný hasicí přístroj práškový 6kg
H	Požární hydrant

LEGENDA MATERIÁLŮ

	KERAMICKÉ BROUŠENÉ NOSNÉ ZDIVO TL. 300 MM NA TENKOVŘSTVOU ZDÍČÍ MALTY
	KERAMICKÉ AKUSTICKÉ BROUŠENÉ NOSNÉ ZDIVO TL. 300 MM NA ZDÍČÍ MALTY
	KERAMICKÉ BROUŠENÉ NENOSNÉ ZDIVO TL. 140 MM NA TENKOVŘSTVOU ZDÍČÍ MALTY
	KERAMICKÉ BROUŠENÉ NENOSNÉ ZDIVO TL. 115 MM NA TENKOVŘSTVOU ZDÍČÍ MALTY
	KONTAKTNÍ ZATEPLOVACÍ SYSTÉM S TEPELNOU IZOLACÍ EPS TL. 180 MM

SPOLEČNÉ						
Zóna	Číslo	Název	Plocha [m²]	Podlaha	Stěny	Strop
SPOLEČNÉ	2.01	CHOUBA, SCHODIŠTĚ	18,96	KERAMICKÁ DLAŽBA	SÁDROVÁ OMÍTKA	SDK PODHLED
SPOLEČNÉ	2.04	PŘEDSÍŇ	1,9	KERAMICKÁ DLAŽBA	KERAMICKÝ OBKLAD	SDK PODHLED
SPOLEČNÉ	2.05	WC	2,32	KERAMICKÁ DLAŽBA	KERAMICKÝ OBKLAD	SDK PODHLED


Celková plocha [m²]: 23,59

OBECNÍ ÚŘAD						
Zóna	Číslo	Název	Plocha [m²]	Podlaha	Stěny	Strop
OBECNÍ ÚŘAD	2.02	SALÓNEK	43,71	VINYLOVÁ PODLAHA	SÁDROVÁ OMÍTKA	SDK PODHLED
OBECNÍ ÚŘAD	2.03	SPISOVNA	37,72	KERAMICKÁ DLAŽBA	SÁDROVÁ OMÍTKA	SDK PODHLED

Celková plocha [m²]: 81,43

Celková plocha místností [m²]: 105,02

PROJEKTOVÁ DOKUMENTACE PRO STAVEBNÍ POVOLENÍ, NESLOUŽÍ JAKO PROVÁDĚCÍ PROJEKTOVÁ DOKUMENTACE

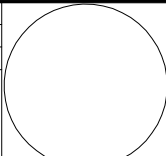ODPOVĚDNÝ PROJEKTANT	Ing. Josef Kyhos		GENERÁLNÍ PROJEKTANT:	
HLAVNÍ ARCHITEKT	ING. ARCH. MILAN DRBÁLEK		BS projekt architektonická a projektční kancelář s.r.o.	
VYPRACOVAL	Ing. Josef Kyhos		Nám. Míru 30/16, 276 01 Mělník	
STAVEBNÍK	OBEC RUDÍKOV, Č. P. 2, 67505 RUDÍKOV		email: info@bsprojekt.cz tel.: 721378100 www.bsprojekt.cz	
OBECNÍ DŮM RUDÍKOV				
			ZPRACOVATEL ČÁSTI:	
			Ing. Josef Kyhos	
			ČKAIT 0014476	
			Třebízského 1071 250 88 Čelákovice	
MÍSTO STAVBY	RUDÍKOV, P.Č. 2250/4, 2261, ST. 63, 2208/9, K.Ú. RUDÍKOV		DATUM	08/2024
STAVEBNÍ OBJEKTY	SO.01		FORMÁT	A4
ČÁST	D.1.3 - PBŘ		STUPEŇ PD	DPS
OBSAH	PŮDORYS 2.NP		MĚŘITKO	1:125
			Č. VÝKRESU	D.1.3.03