


123456789101112


ROZVADĚČ RH

KRYTÍ : IP30
PROVEDENÍ : NA POVRCH
Ip : 22,46 A
Pp : 14,78 kW
VELIKOST : 3 x 24 modulů
hl. v. š. : 161mm, 600mm, 530mm

FW324WT

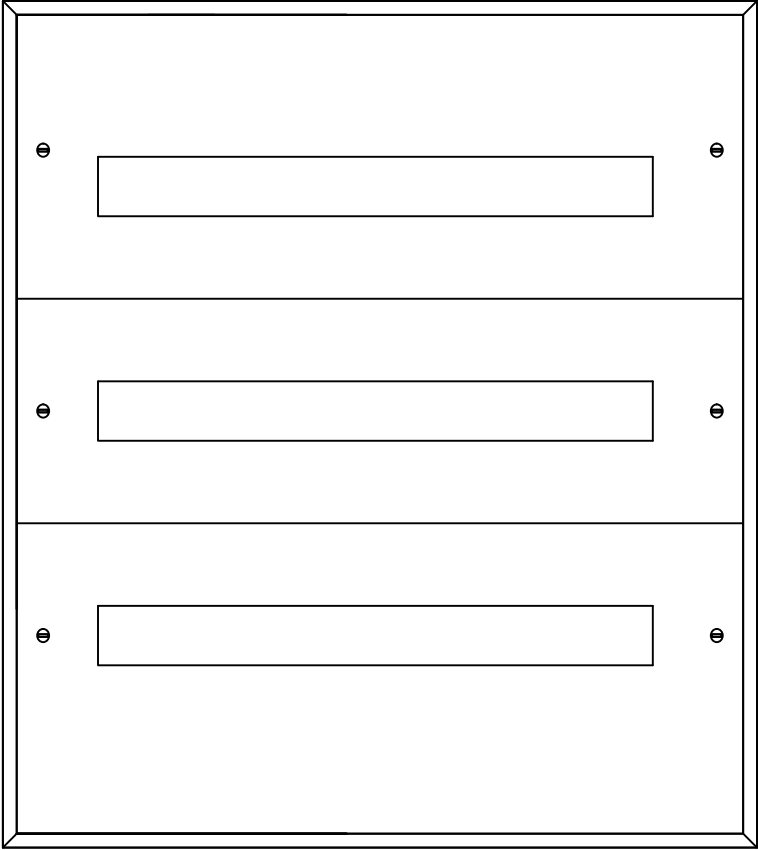

NAP. SOUSTAVA: 3NPE ~50Hz, 230/400V TN-C-S
OCHRANA PŘED ÚRAZEM ELEKTRICKÝM PROUDEM:
AUTOMATICKÝM ODPOJENÍM OD ZDROJE, POSPOJOVÁNÍM
A PROUDOVÝM CHRÁNIČEM DLE ČSN 33 2000-4-41 ed.2

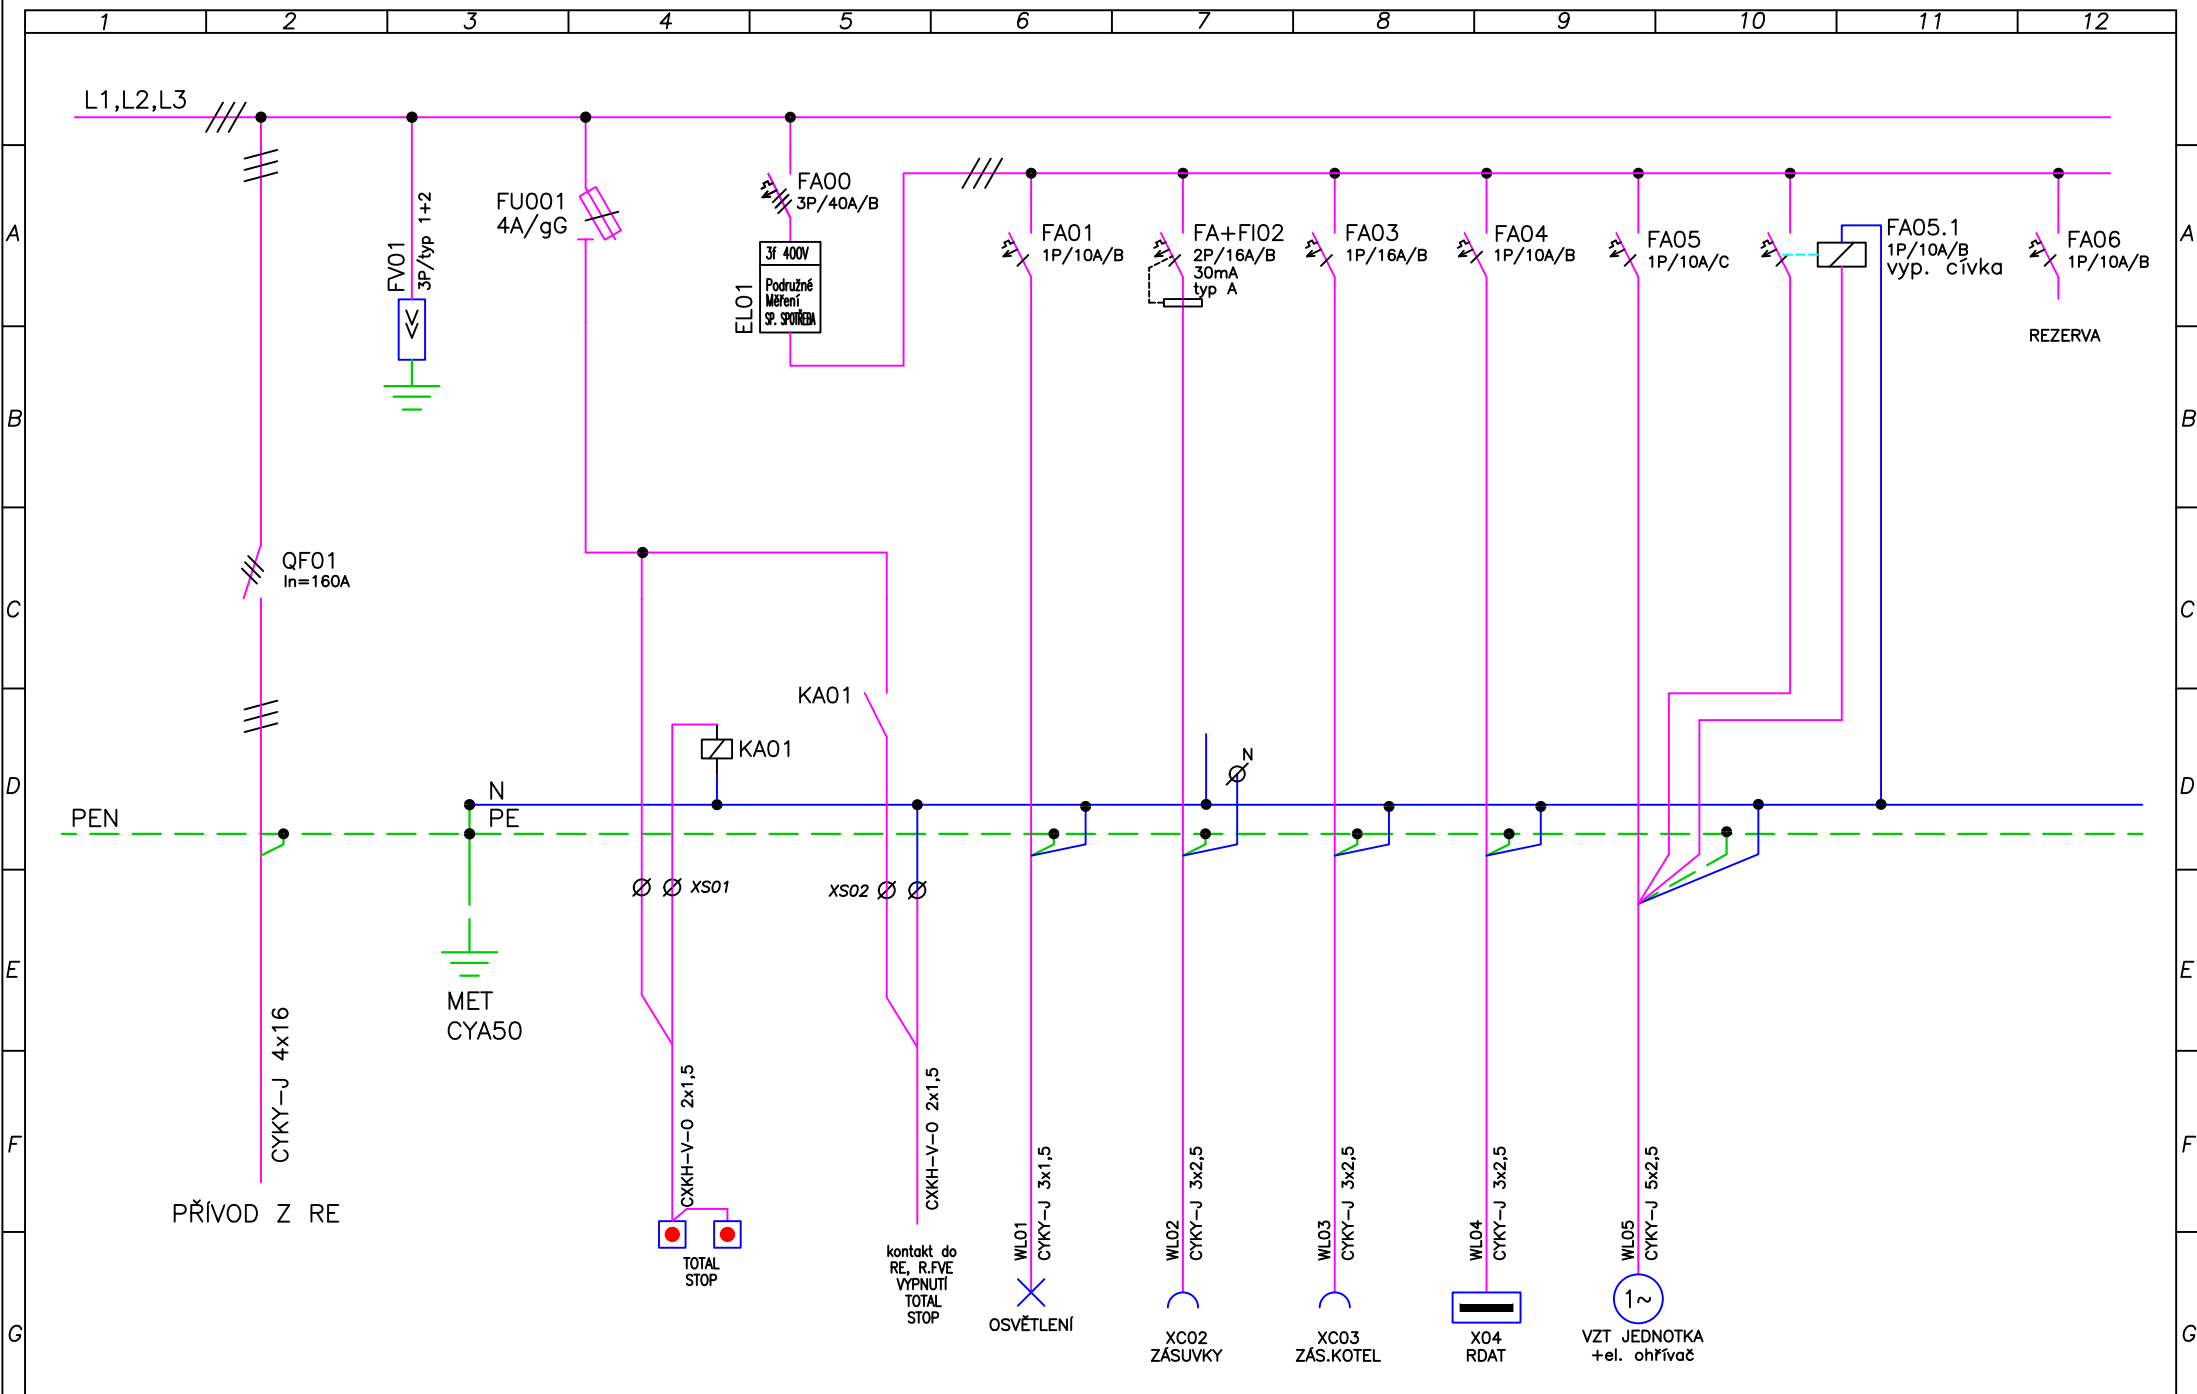

ZAPNUTO 


VYPRACOVAL : Mojmir Tobrman
TECH.KONTR.: Patrik Schoř
ODP.PROJ. : Bc. P. Bohuněk
STUPEŇ : DPS

MÉRITKO : -
DATUM : 02/2024
REVIZE : 0
ZAK.ČÍSLO : P23082

INVESTOR : OBEC RUDÍKOV, Č. P. 2, 67505 RUDÍKOV
AKCE : OBECNÍ DŮM RUDÍKOV
OBJEKT SO.01

D.1.4.4.05
Rozvaděč RH

LIST:
2 z 4

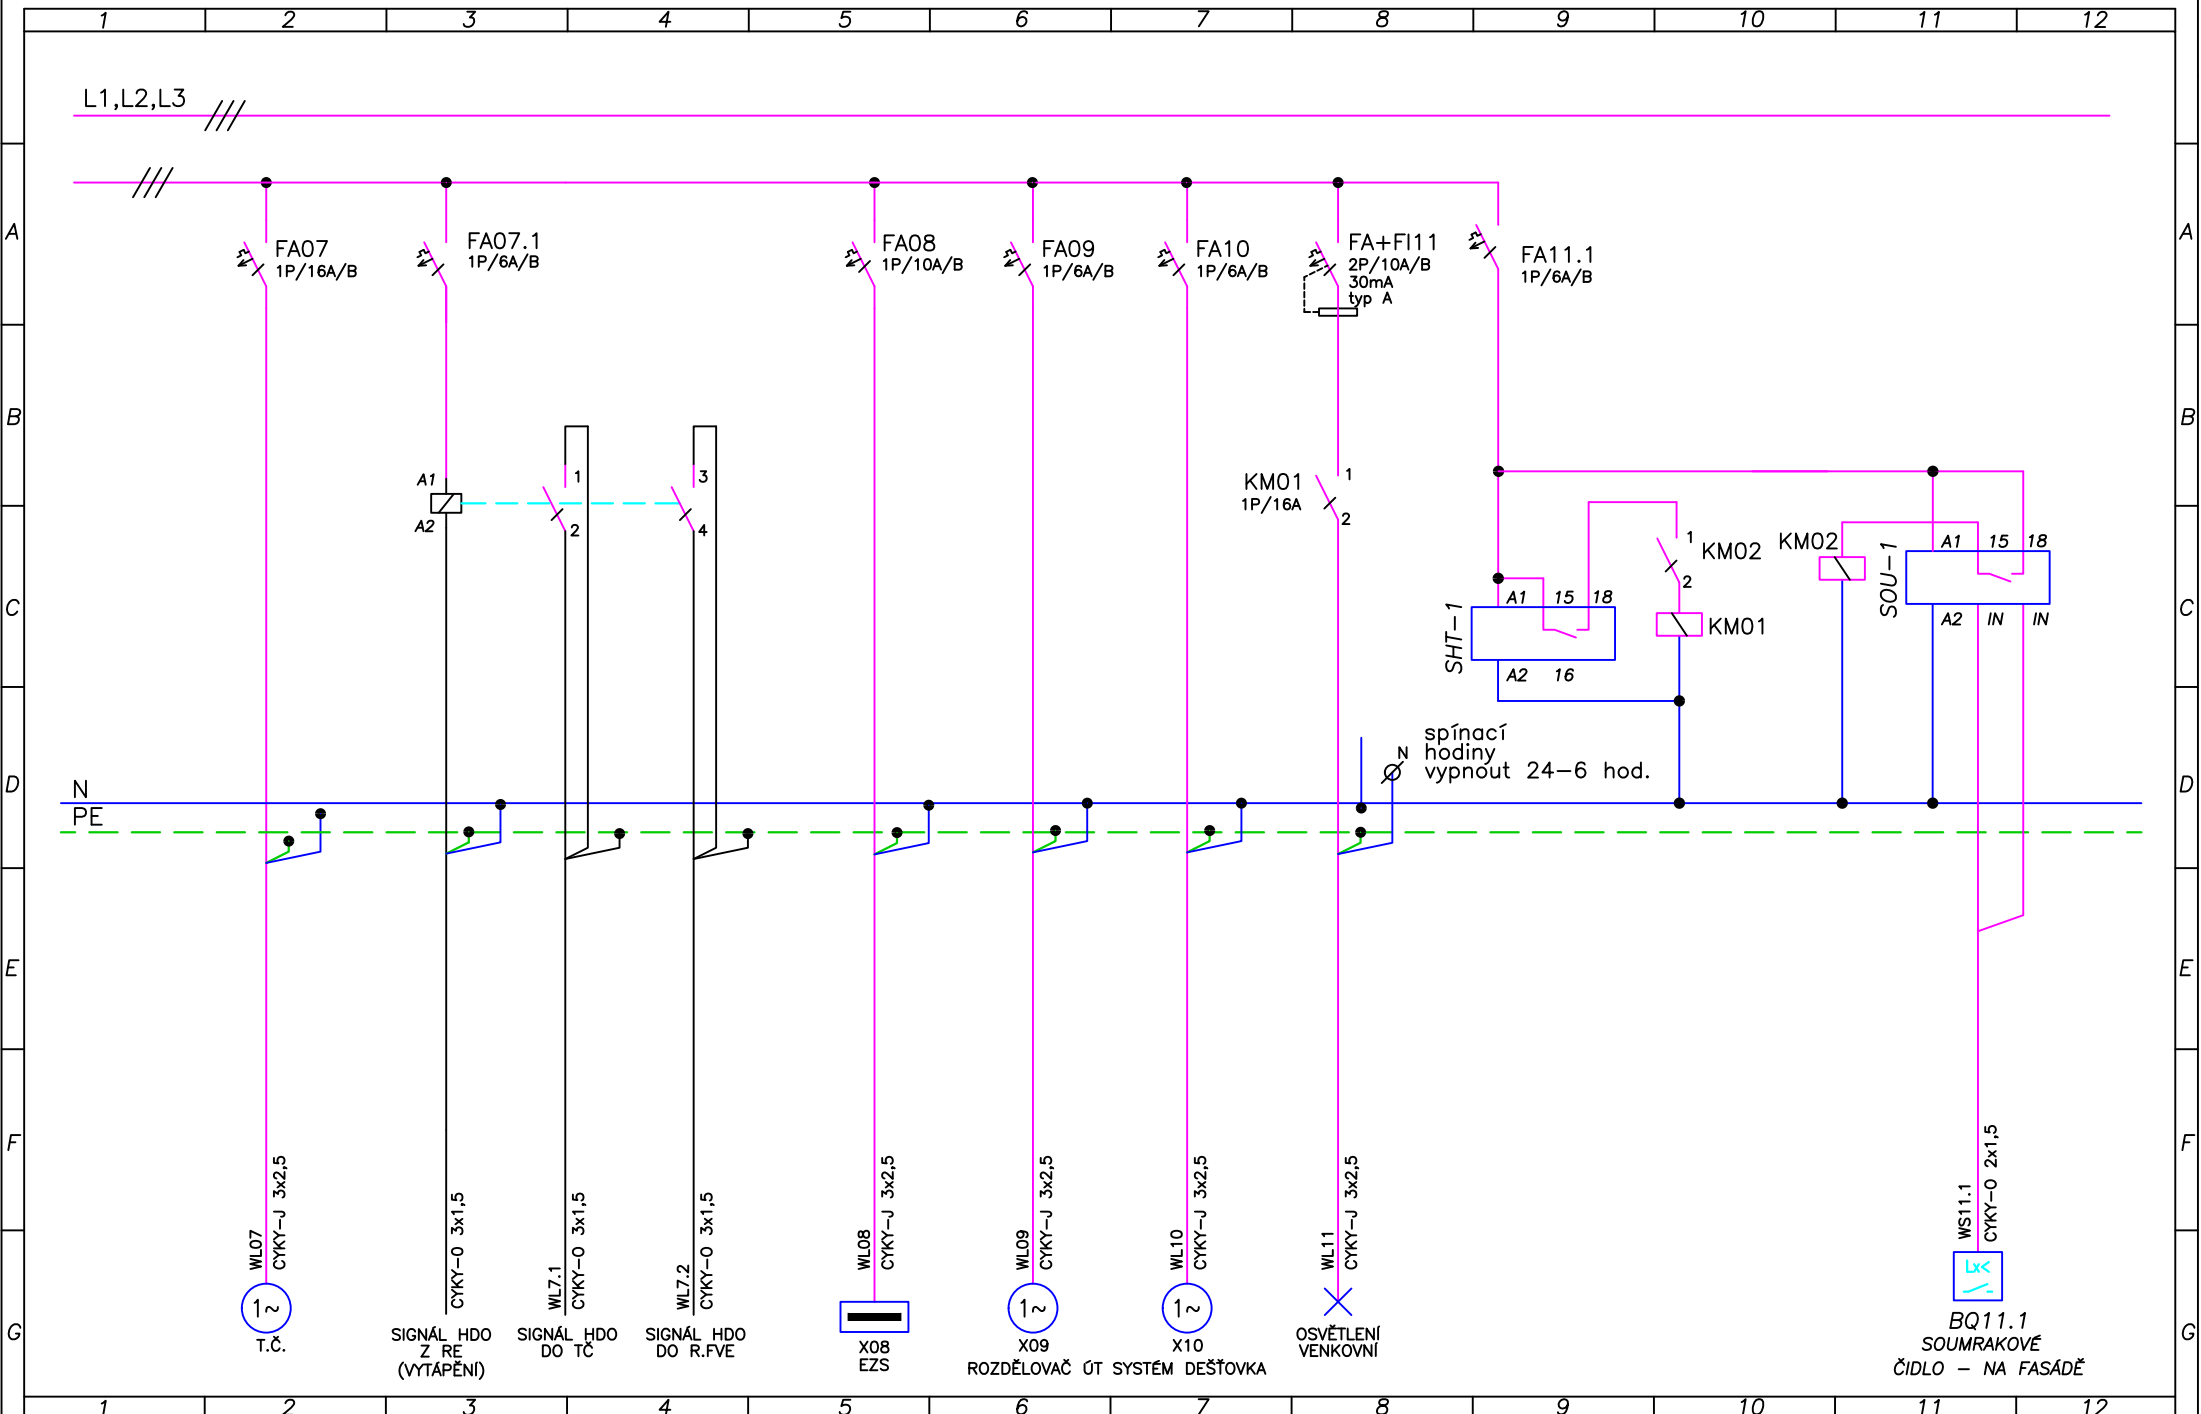

ZAPNUTO


VYPRACOVAL : Mojmir Tobrman
TECH.KONTR.: Patrik Schoř
ODP.PROJ. : Bc. P. Bohuněk
STUPEŇ : DPS

MÉRITKO : -
DATUM : 02/2024
REVIZE : 0
ZAK.ČÍSLO : P23082

INVESTOR : OBEC RUDÍKOV, Č. P. 2, 67505 RUDÍKOV
AKCE : OBECNÍ DŮM RUDÍKOV
OBJEKT SO.01

D.1.4.4.05
Rozvaděč RH

LIST:
3 z 4

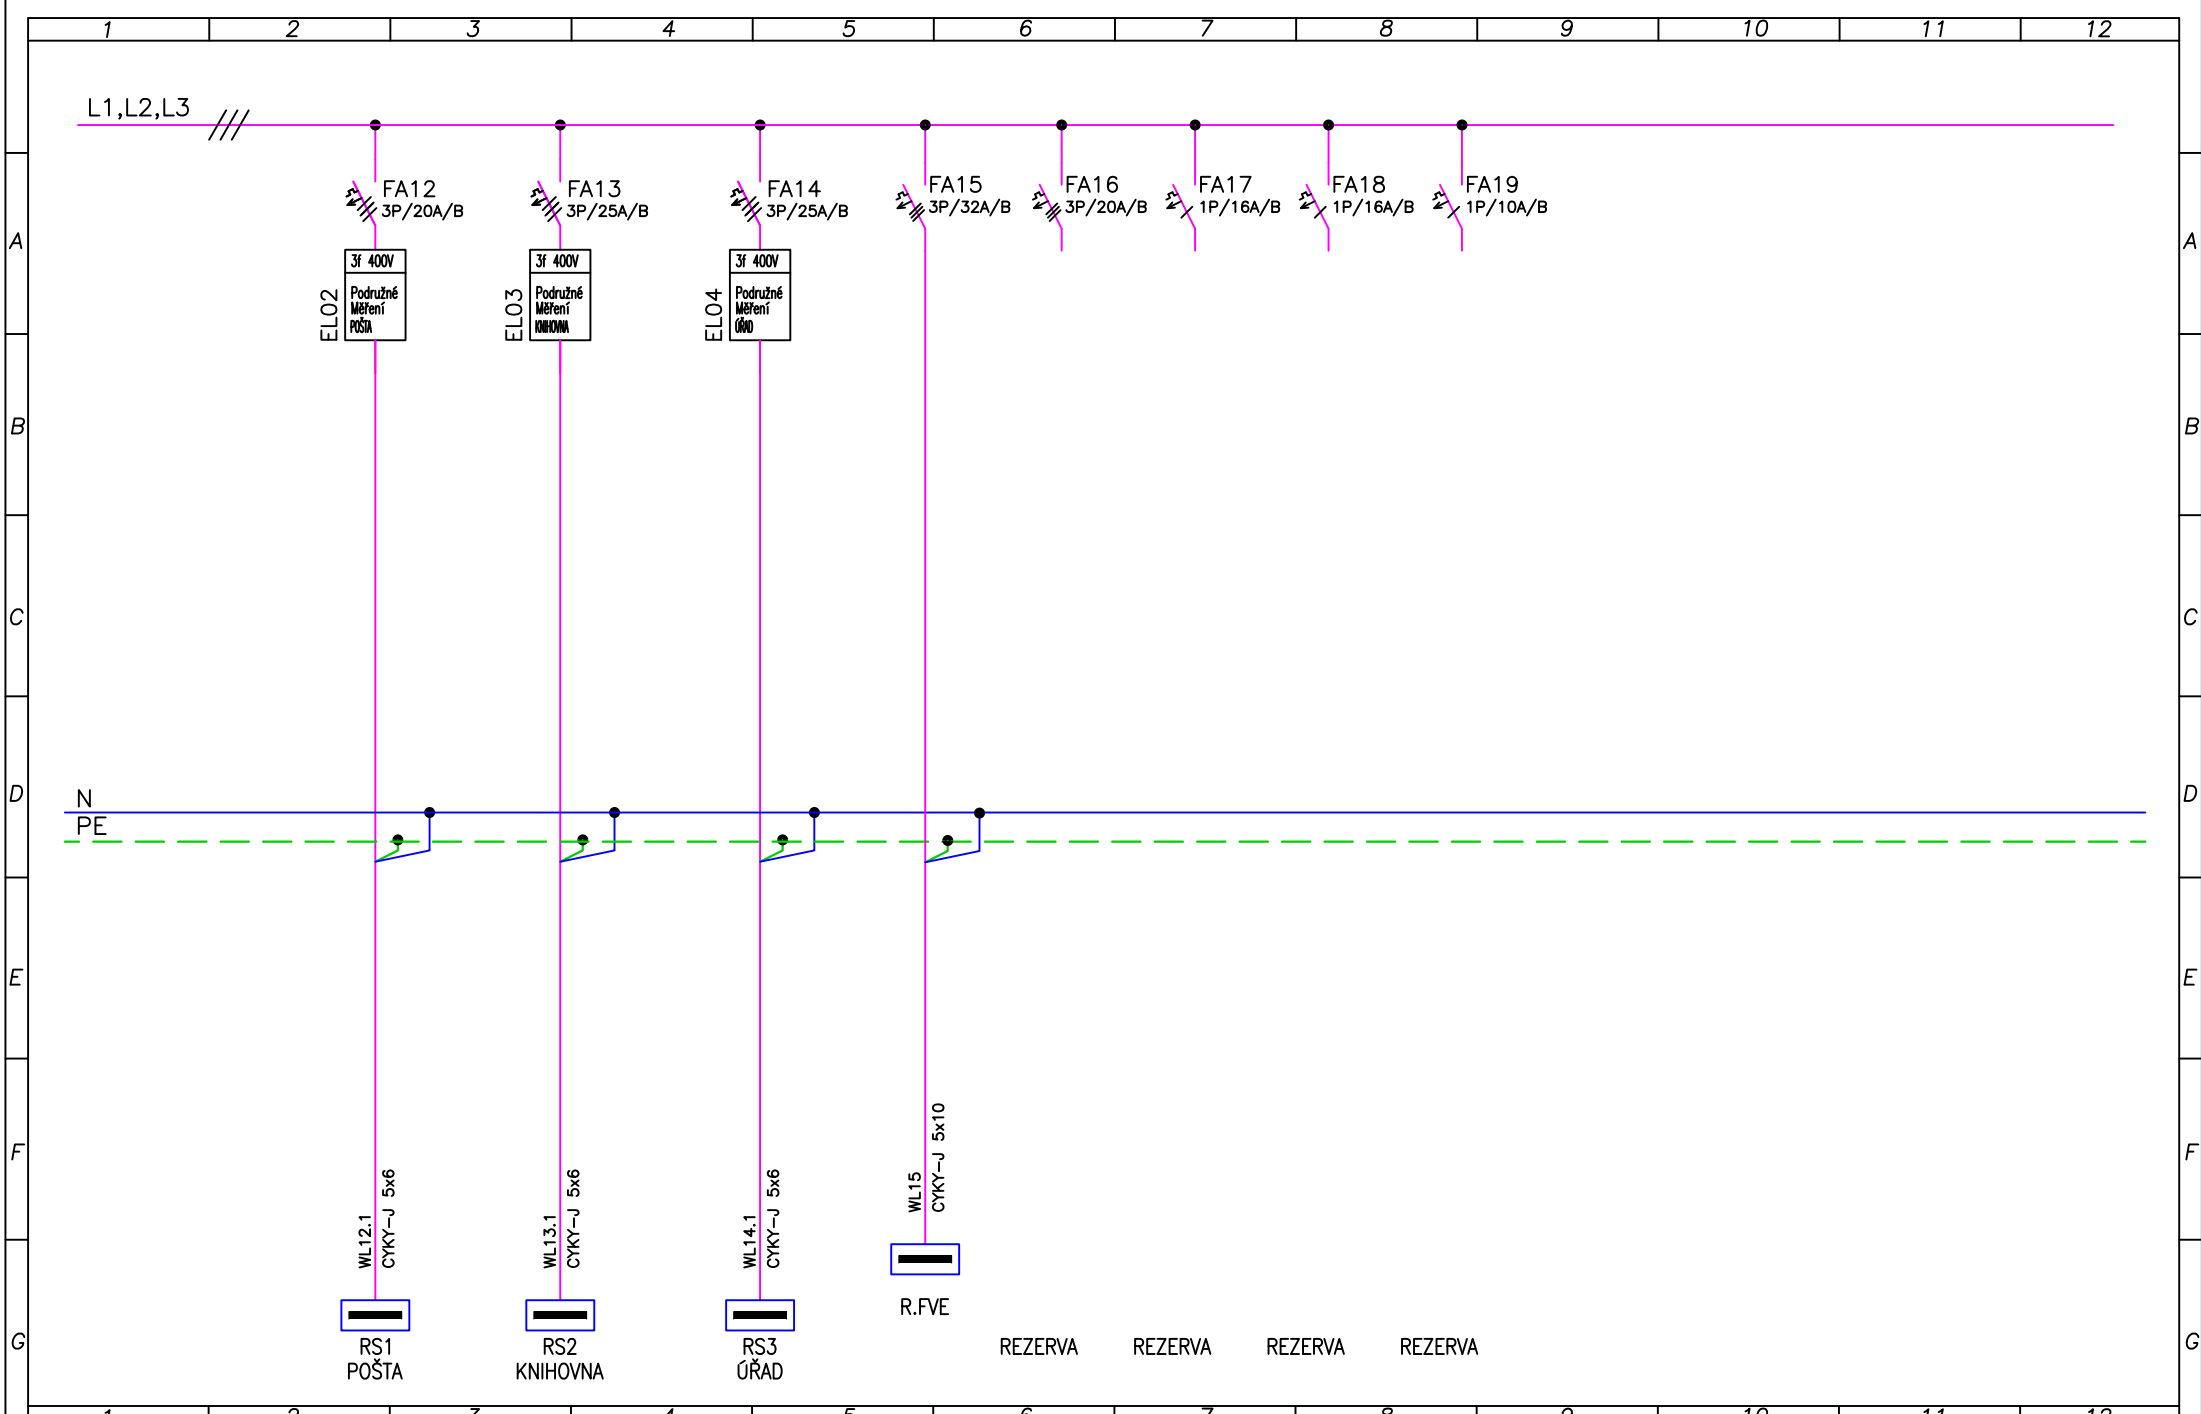

ZAPNUTO

YPRACOVAL :	Mojmír Tobrman	MĚŘITKO :	—
TECH.KONTR.:	Patrik Schoř	DATUM :	02/2024
ODP.PROJ. :	Bc. P. Bohuněk	REVIZE :	0
STUPEŇ :	DPS	ZAK.ČÍSLO :	P23082

INVESTOR :	OBEC RUDÍKOV, Č. P. 2, 67505 RUDÍKOV
AKCE :	OBECNÍ DŮM RUDÍKOV
OBJEKT :	SO.01


D.1.4.4.05	LIST:
Rozvaděč RH	4 z 4

123456789101112

ROZVADĚČ RS1

KRYTÍ : IP30
PROVEDENÍ : NA POVRCH
Ip : 1,64 A
Pp : 1,1 kW
VELIKOST : 3 x 12 modulů
hl. v. š. : 161mm, 600mm, 314mm

FW312WT

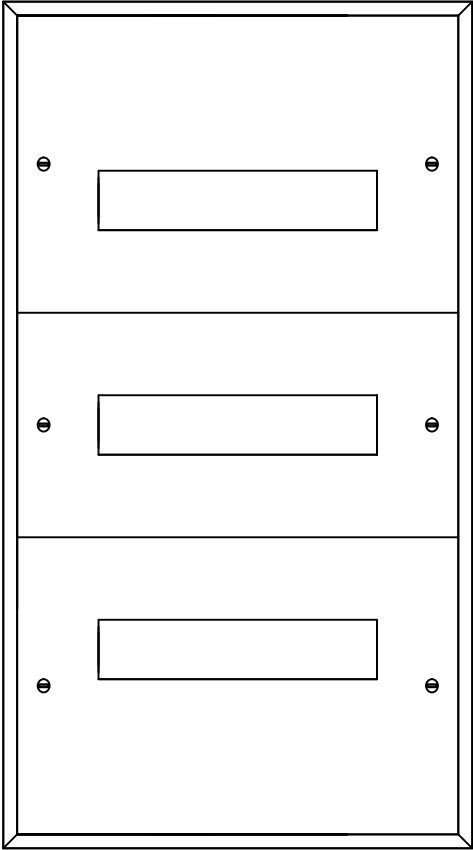

NAP. SOUSTAVA: 3NPE ~50Hz, 230/400V TN-C-S
OCHRANA PŘED ÚRAZEM ELEKTRICKÝM PROUDEM:
AUTOMATICKÝM ODPOJENÍM OD ZDROJE, POSPOJOVÁNÍM
A PROUDOVÝM CHRÁNIČEM DLE ČSN 33 2000-4-41 ed.2

ZAPNUTO




VYPRACOVAL :	Mojmír Tobrman	MĚŘITKO :	–
TECH.KONTR.:	Patrik Schoř	DATUM :	02/2024
ODP.PROJ. :	Bc. P. Bohuněk	REVIZE :	0
STUPEŇ :	DPS	ZAK.ČÍSLO :	P23082

INVESTOR : OBEC RUDÍKOV, Č. P. 2, 67505 RUDÍKOV
AKCE : OBECNÍ DŮM RUDÍKOV
OBJEKT SO.01

D.1.4.4.05
Rozvaděč RS1

LIST:
1 z 2

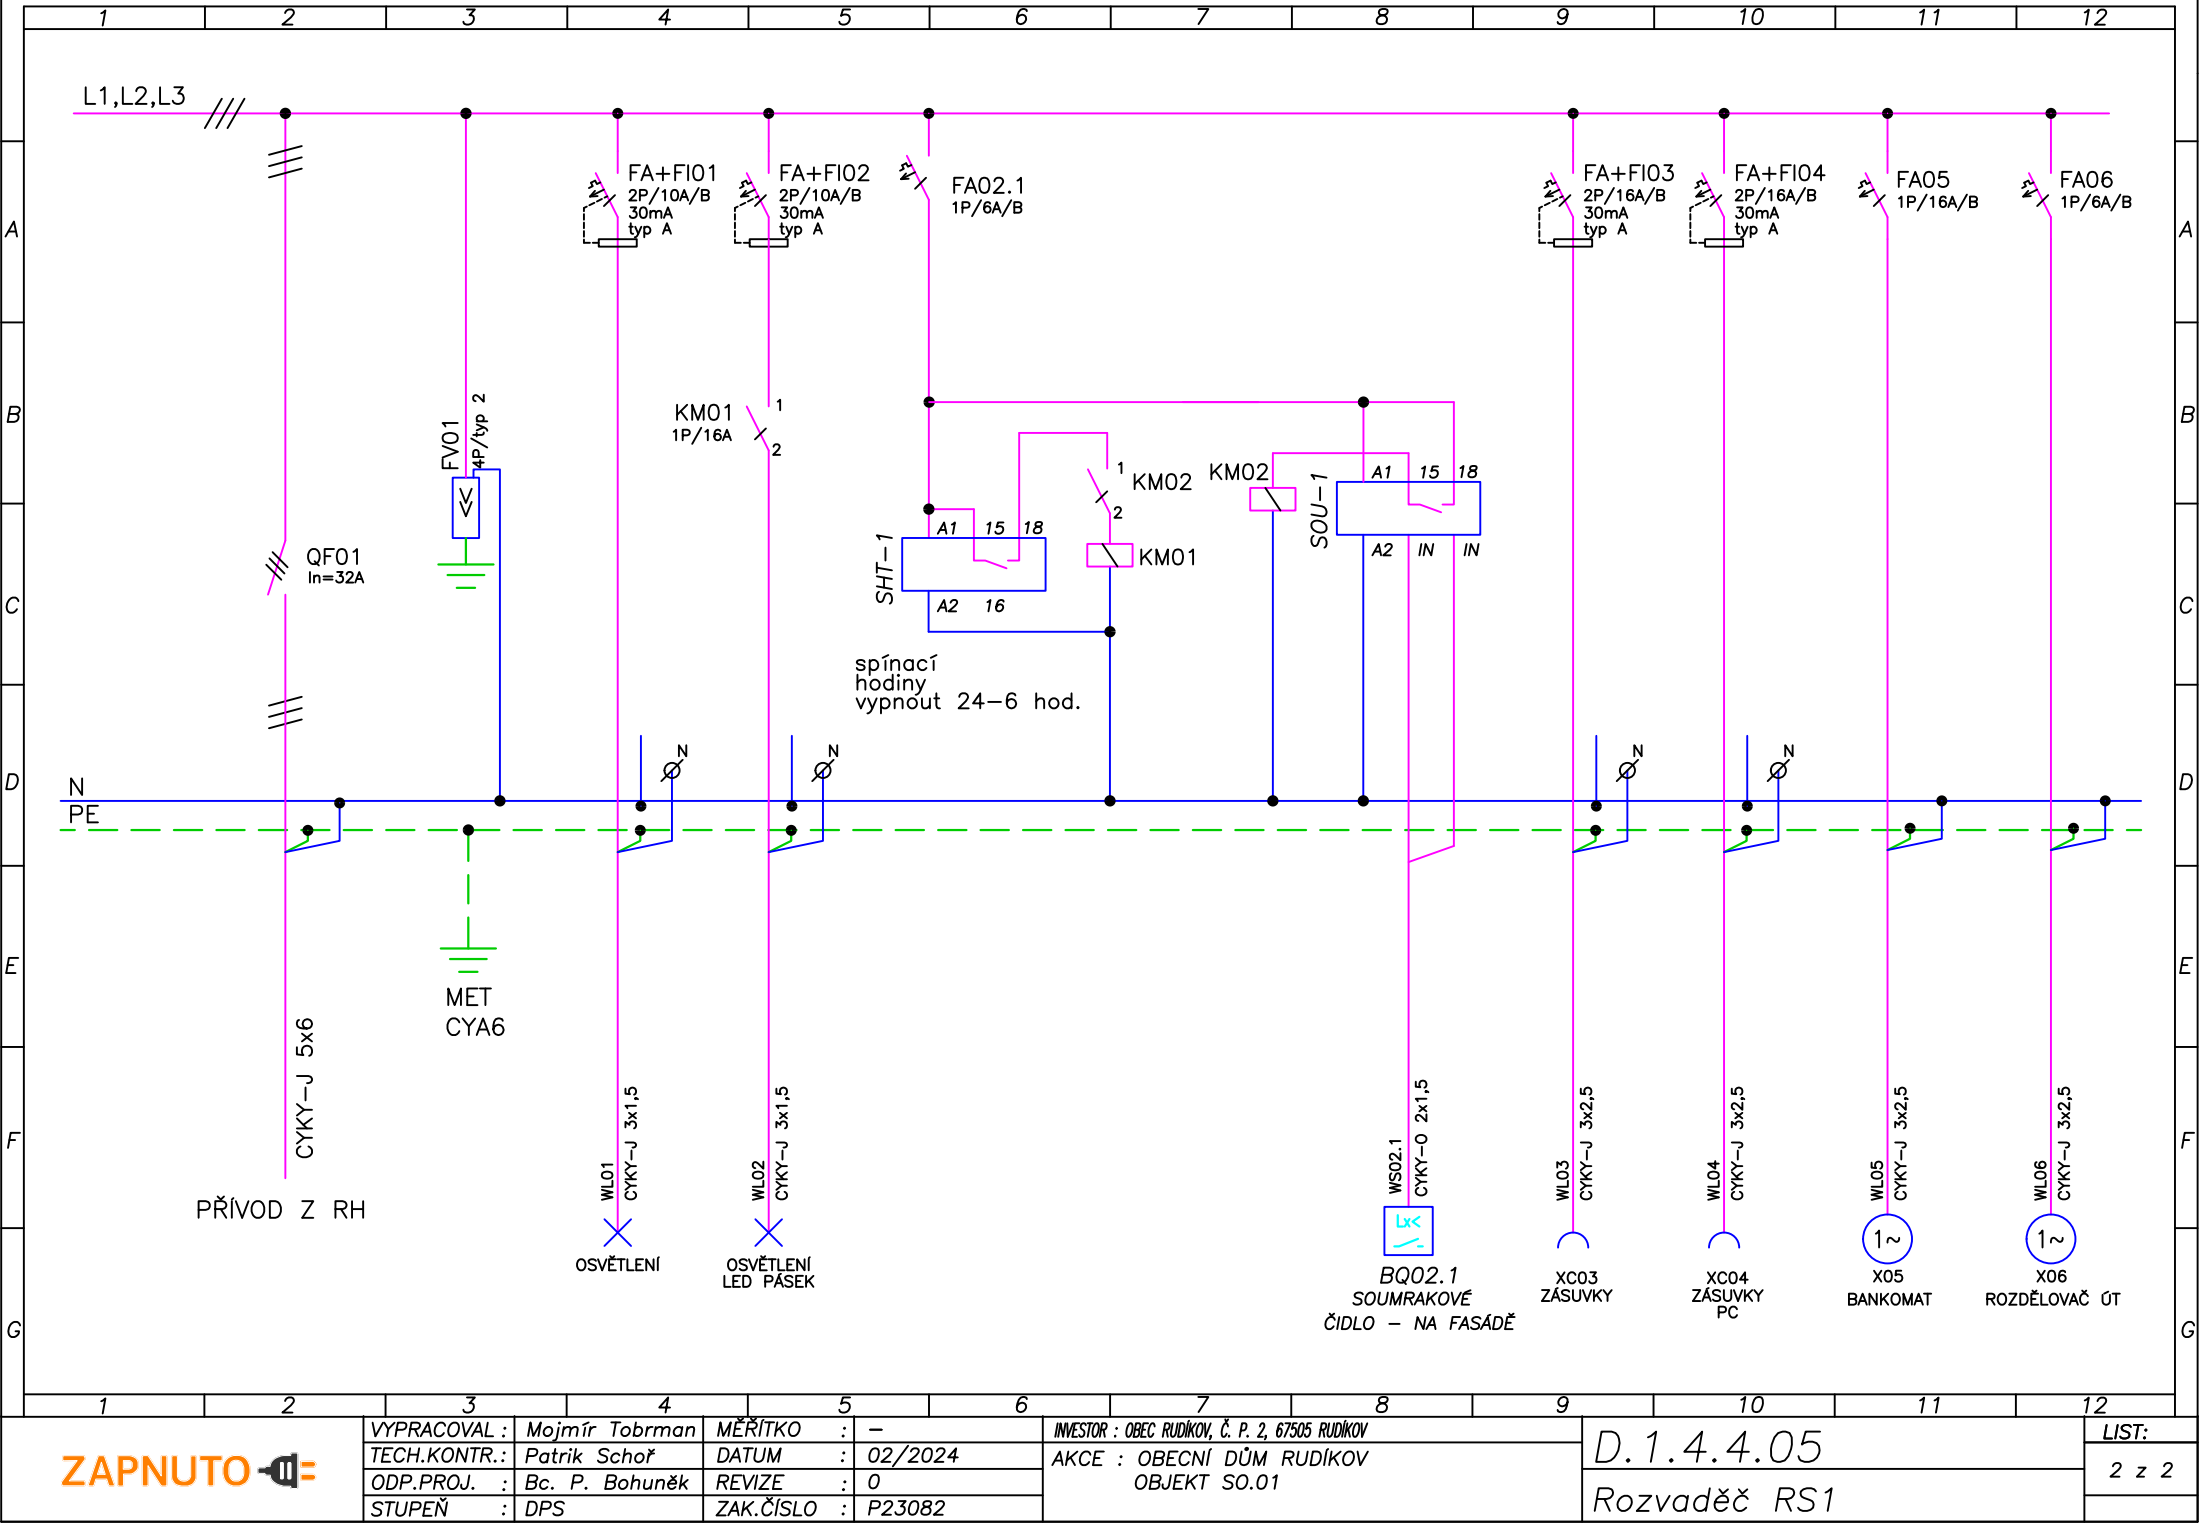

ZAPNUTO

VYPRACOVAL :	Mojmír Tobrman	MĚŘITKO :	—
TECH.KONTR.:	Patrik Schoř	DATUM :	02/2024
ODP.PROJ. :	Bc. P. Bohuněk	REVIZE :	0
STUPEŇ :	DPS	ZAK.ČÍSLO :	P23082

INVESTOR :	OBECE RUDÍKOV, Č. P. 2, 67505 RUDÍKOV
AKCE :	OBECNÍ DŮM RUDÍKOV
OBJEKT :	SO.01


D.1.4.4.05
Rozvaděč RS1

LIST:
2 z 2

ROZVADĚČ RS2

KRYTÍ : IP40
PROVEDENÍ : POD OMÍTKU
Ip : 1,7 A
Pp : 1,12 kW
VELIKOST : 2 x 12 modulů
hl. v. š. : 72mm, 418mm, 352mm

VF212--

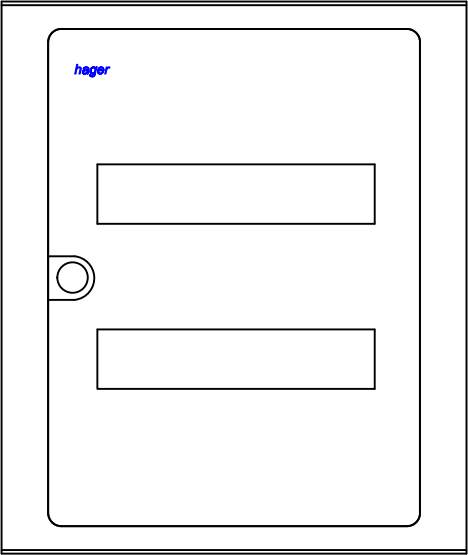

NAP. SOUSTAVA: 3NPE ~50Hz, 230/400V TN-C-S
OCHRANA PŘED ÚRAZEM ELEKTRICKÝM PROUDEM:
AUTOMATICKÝM ODPOJENÍM OD ZDROJE, POSPOJOVÁNÍM
A PROUDOVÝM CHRÁNIČEM DLE ČSN 33 2000-4-41 ed.2

ZAPNUTO



VYPRACOVAL :	Mojmír Tobrman	MĚŘÍTKO :	—
TECH.KONTR.:	Patrik Schoř	DATUM :	02/2024
ODP.PROJ. :	Bc. P. Bohuněk	REVIZE :	0
STUPEŇ :	DPS	ZAK.ČÍSLO :	P23082


INVESTOR :	OBEC RUDÍKOV, Č. P. 2, 67505 RUDÍKOV
AKCE :	OBECNÍ DŮM RUDÍKOV OBJEKT SO.01

D.1.4.4.05


Rozvaděč RS2

LIST:

1 z 2

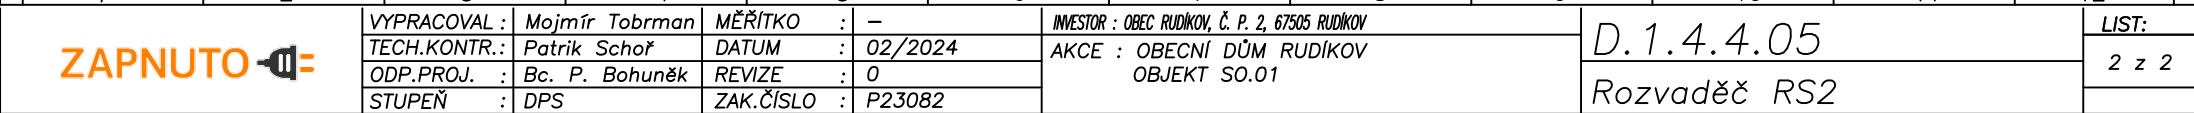

	1	2	3	4	5	6	7	8	9	10	11	12				
A	ROZVADĚČ RS3															
	KRYTÍ : IP40 PROVEDENÍ : POD OMÍTKU Ip : 11,21 A Pp : 7,38 kW VELIKOST : 3 x 18 modulů hl. v. š. : 72mm, 543mm, 460mm VF318-- hager															
B																
C																
D																
E																
F																
G	NAP. SOUSTAVA: 3NPE ~50Hz, 230/400V TN-C-S OCHRANA PŘED ÚRAZEM ELEKTRICKÝM PROUDEM: AUTOMATICKÝM ODPOJENÍM OD ZDROJE, POSPOJOVÁNÍM A PROUDOVÝM CHRÁNIČEM DLE ČSN 33 2000-4-41 ed.2															
	1	2	3	4	5	6	7	8	9	10	11	12				
	ZAPNUTO					VYPRACOVAL : Mojmír Tobrman TECH.KONTR.: Patrik Schoř ODP.PROJ. : Bc. P. Bohuněk STUPEŇ : DPS MĚŘÍTKO : – DATUM : 02/2024 REVIZE : 0 ZAK.ČÍSLO : P23082				INVESTOR : OBEC RUDÍKOV, Č. P. 2, 67505 RUDÍKOV AKCE : OBECNÍ DŮM RUDÍKOV OBJEKT SO.01				D.1.4.4.05 Rozvaděč RS3		LIST: 1 z 4

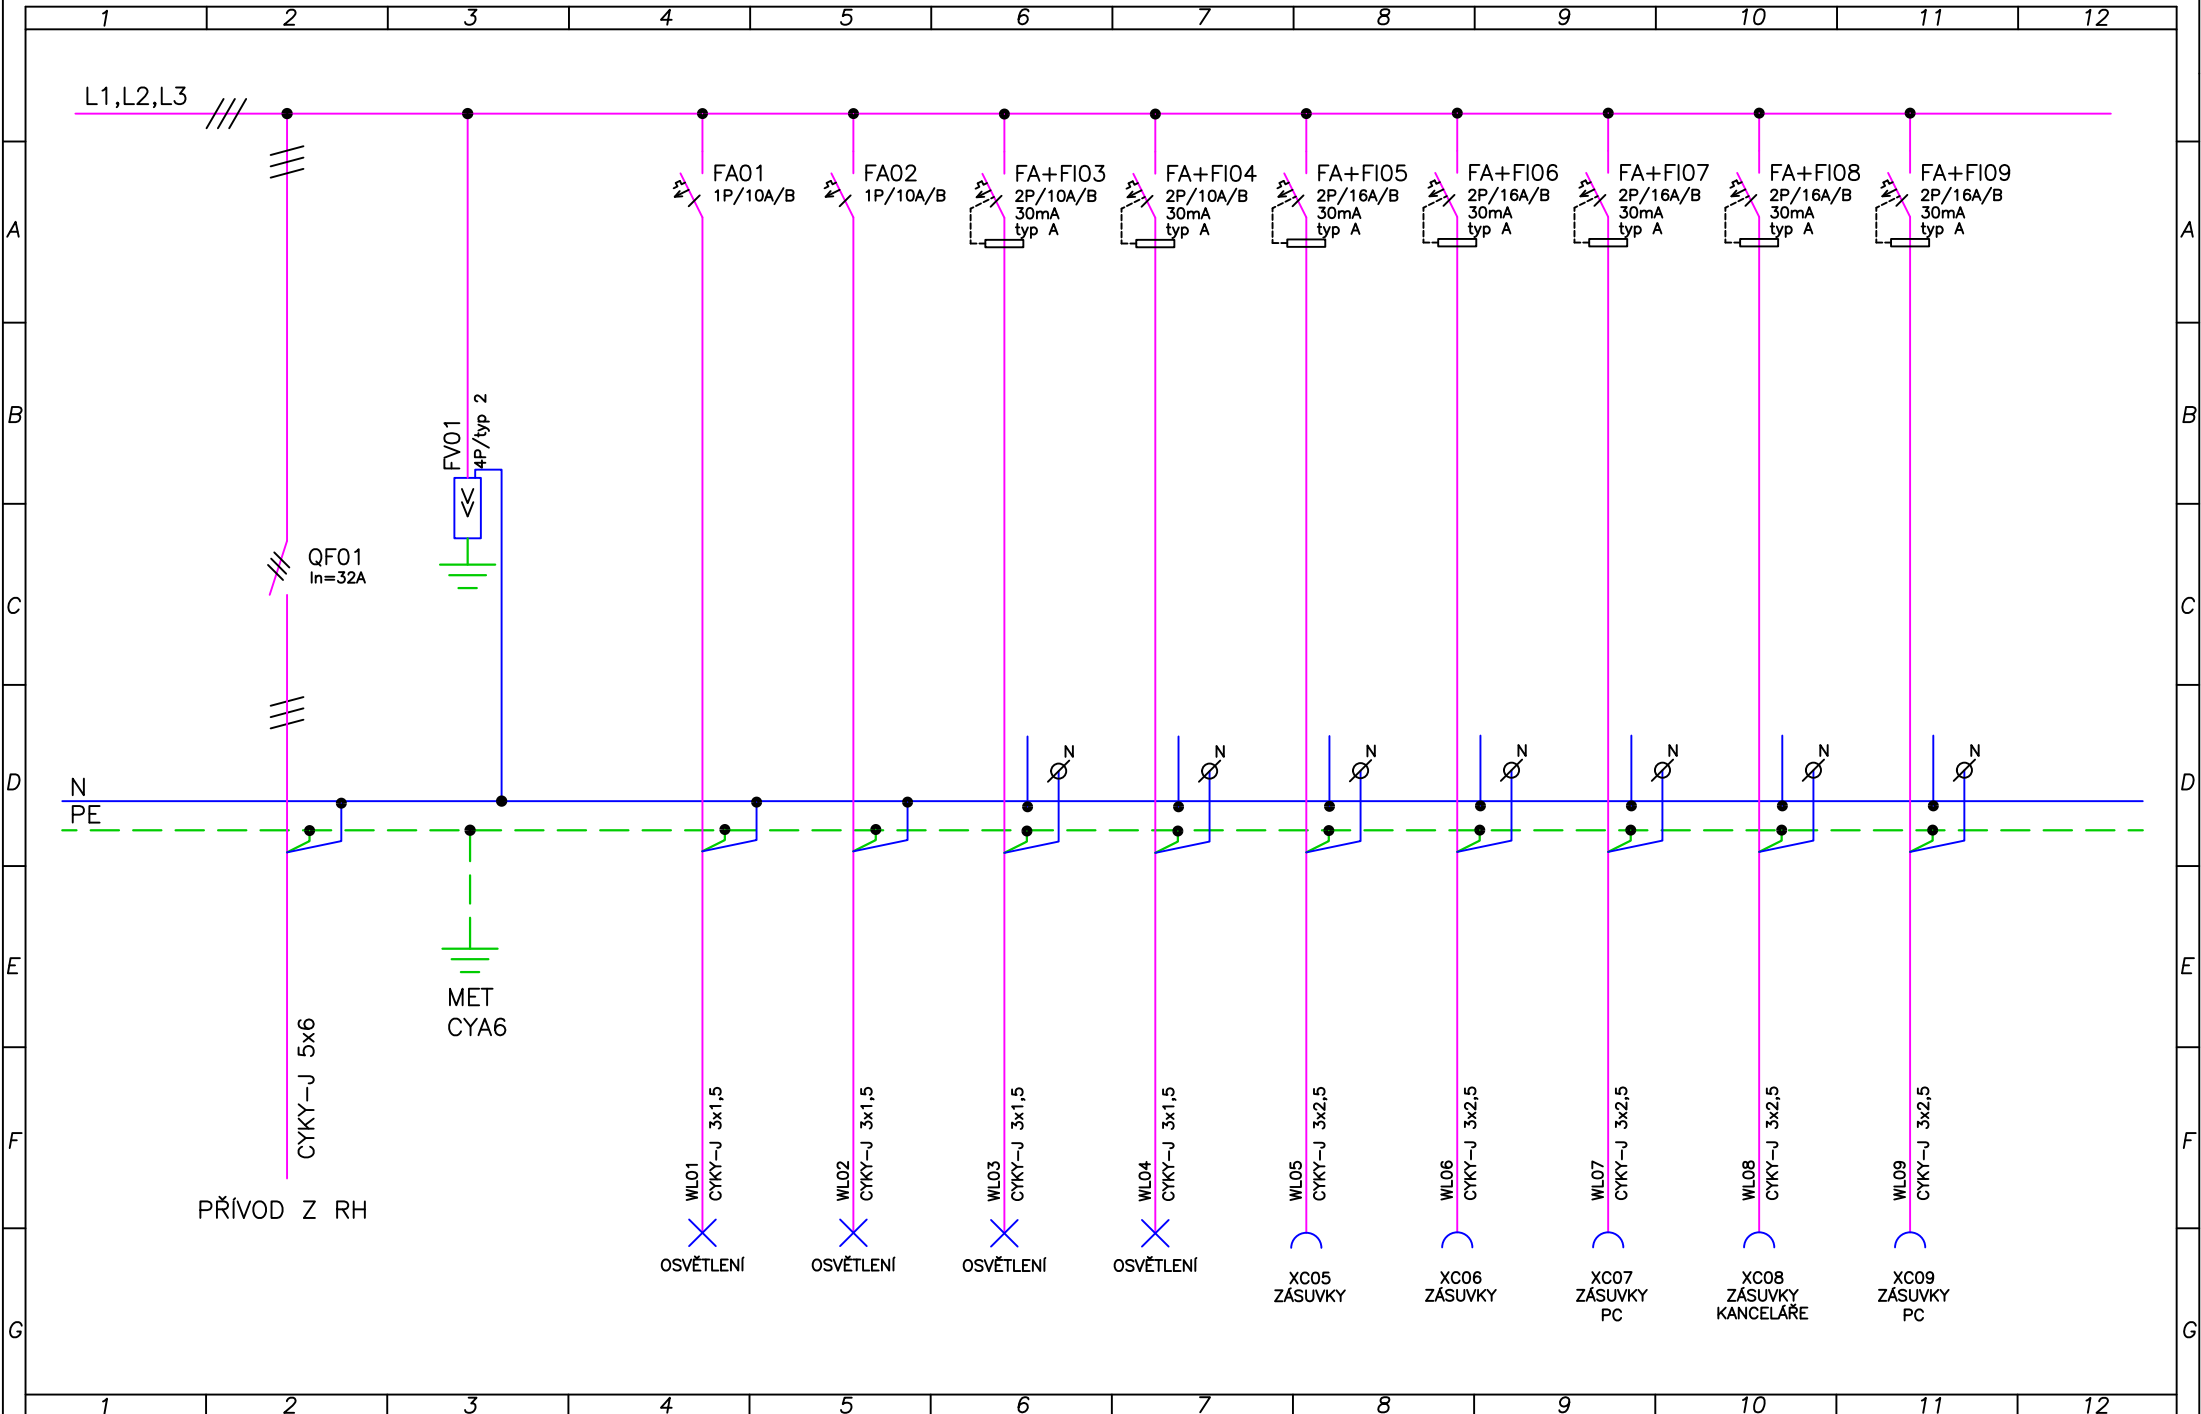


ZAPNUTO 


VYPRACOVAL :	Mojmír Tobrman	MĚŘITKO :	—
TECH.KONTR.:	Patrik Šchoř	DATUM :	02/2024
ODP.PROJ. :	Bc. P. Bohuněk	REVIZE :	0
STUPEŇ :	DPS	ZAK.ČÍSLO :	P23082

INVESTOR :	OBEC RUDÍKOV, Č. P. 2, 67505 RUDÍKOV
AKCE :	OBECNÍ DŮM RUDÍKOV
OBJEKT :	SO.01

D.1.4.4.05
Rozvaděč RS3

LIST:
2 z 4

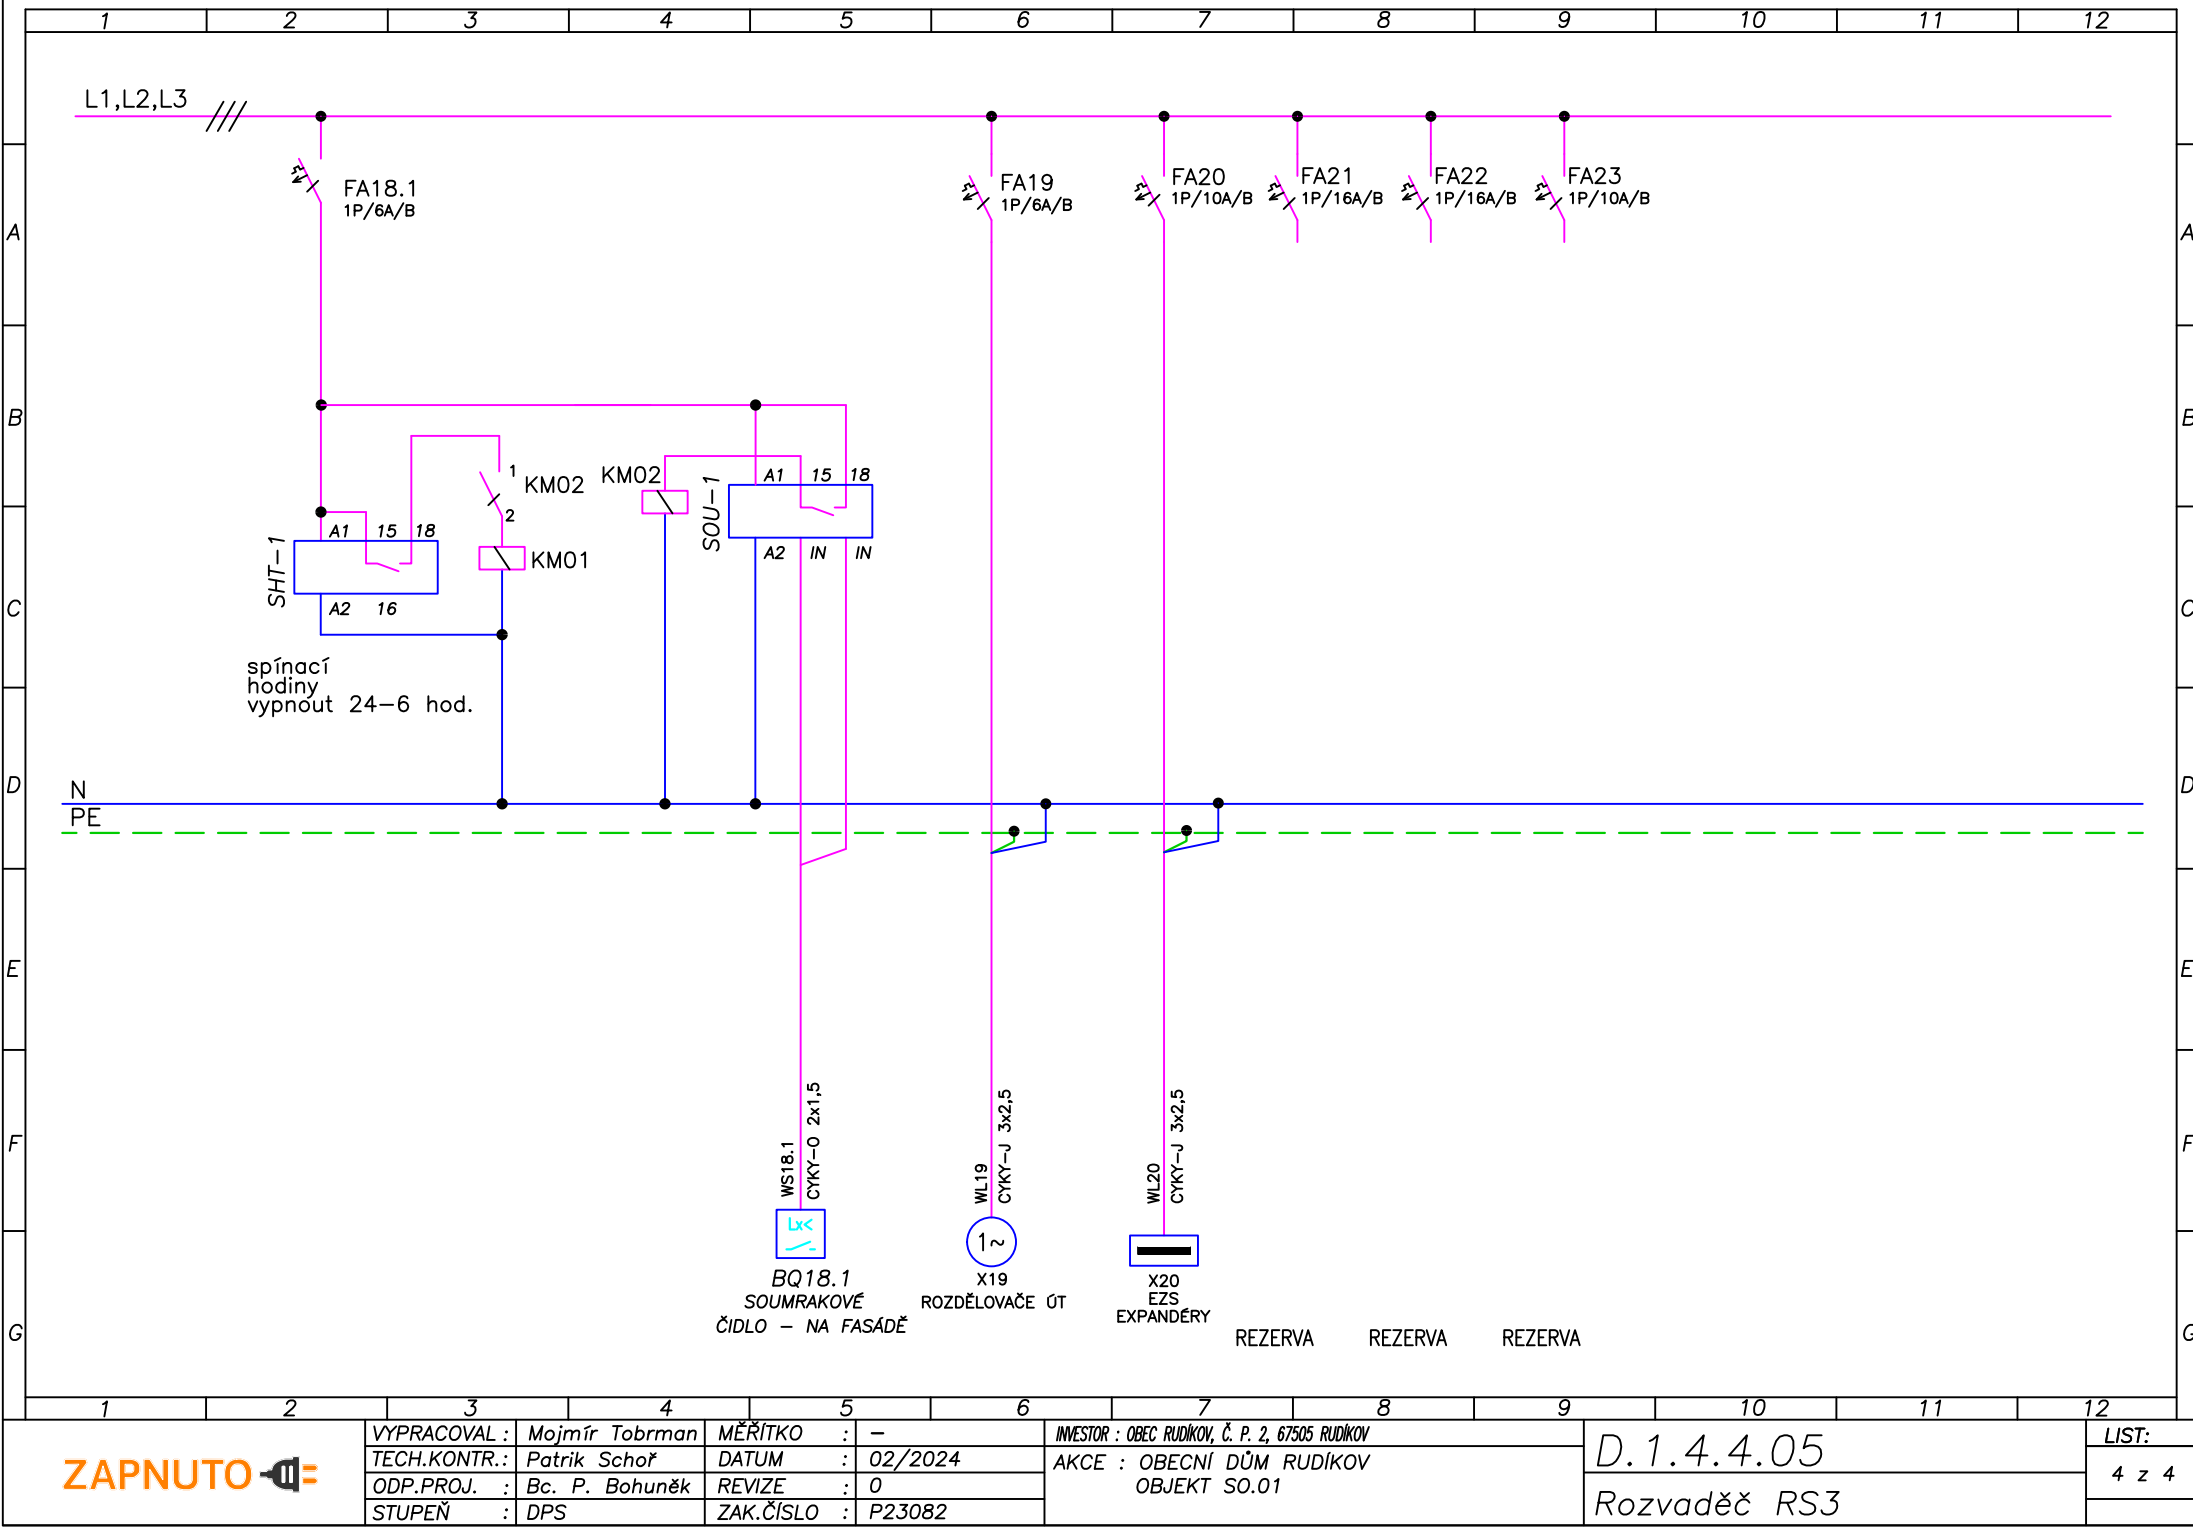

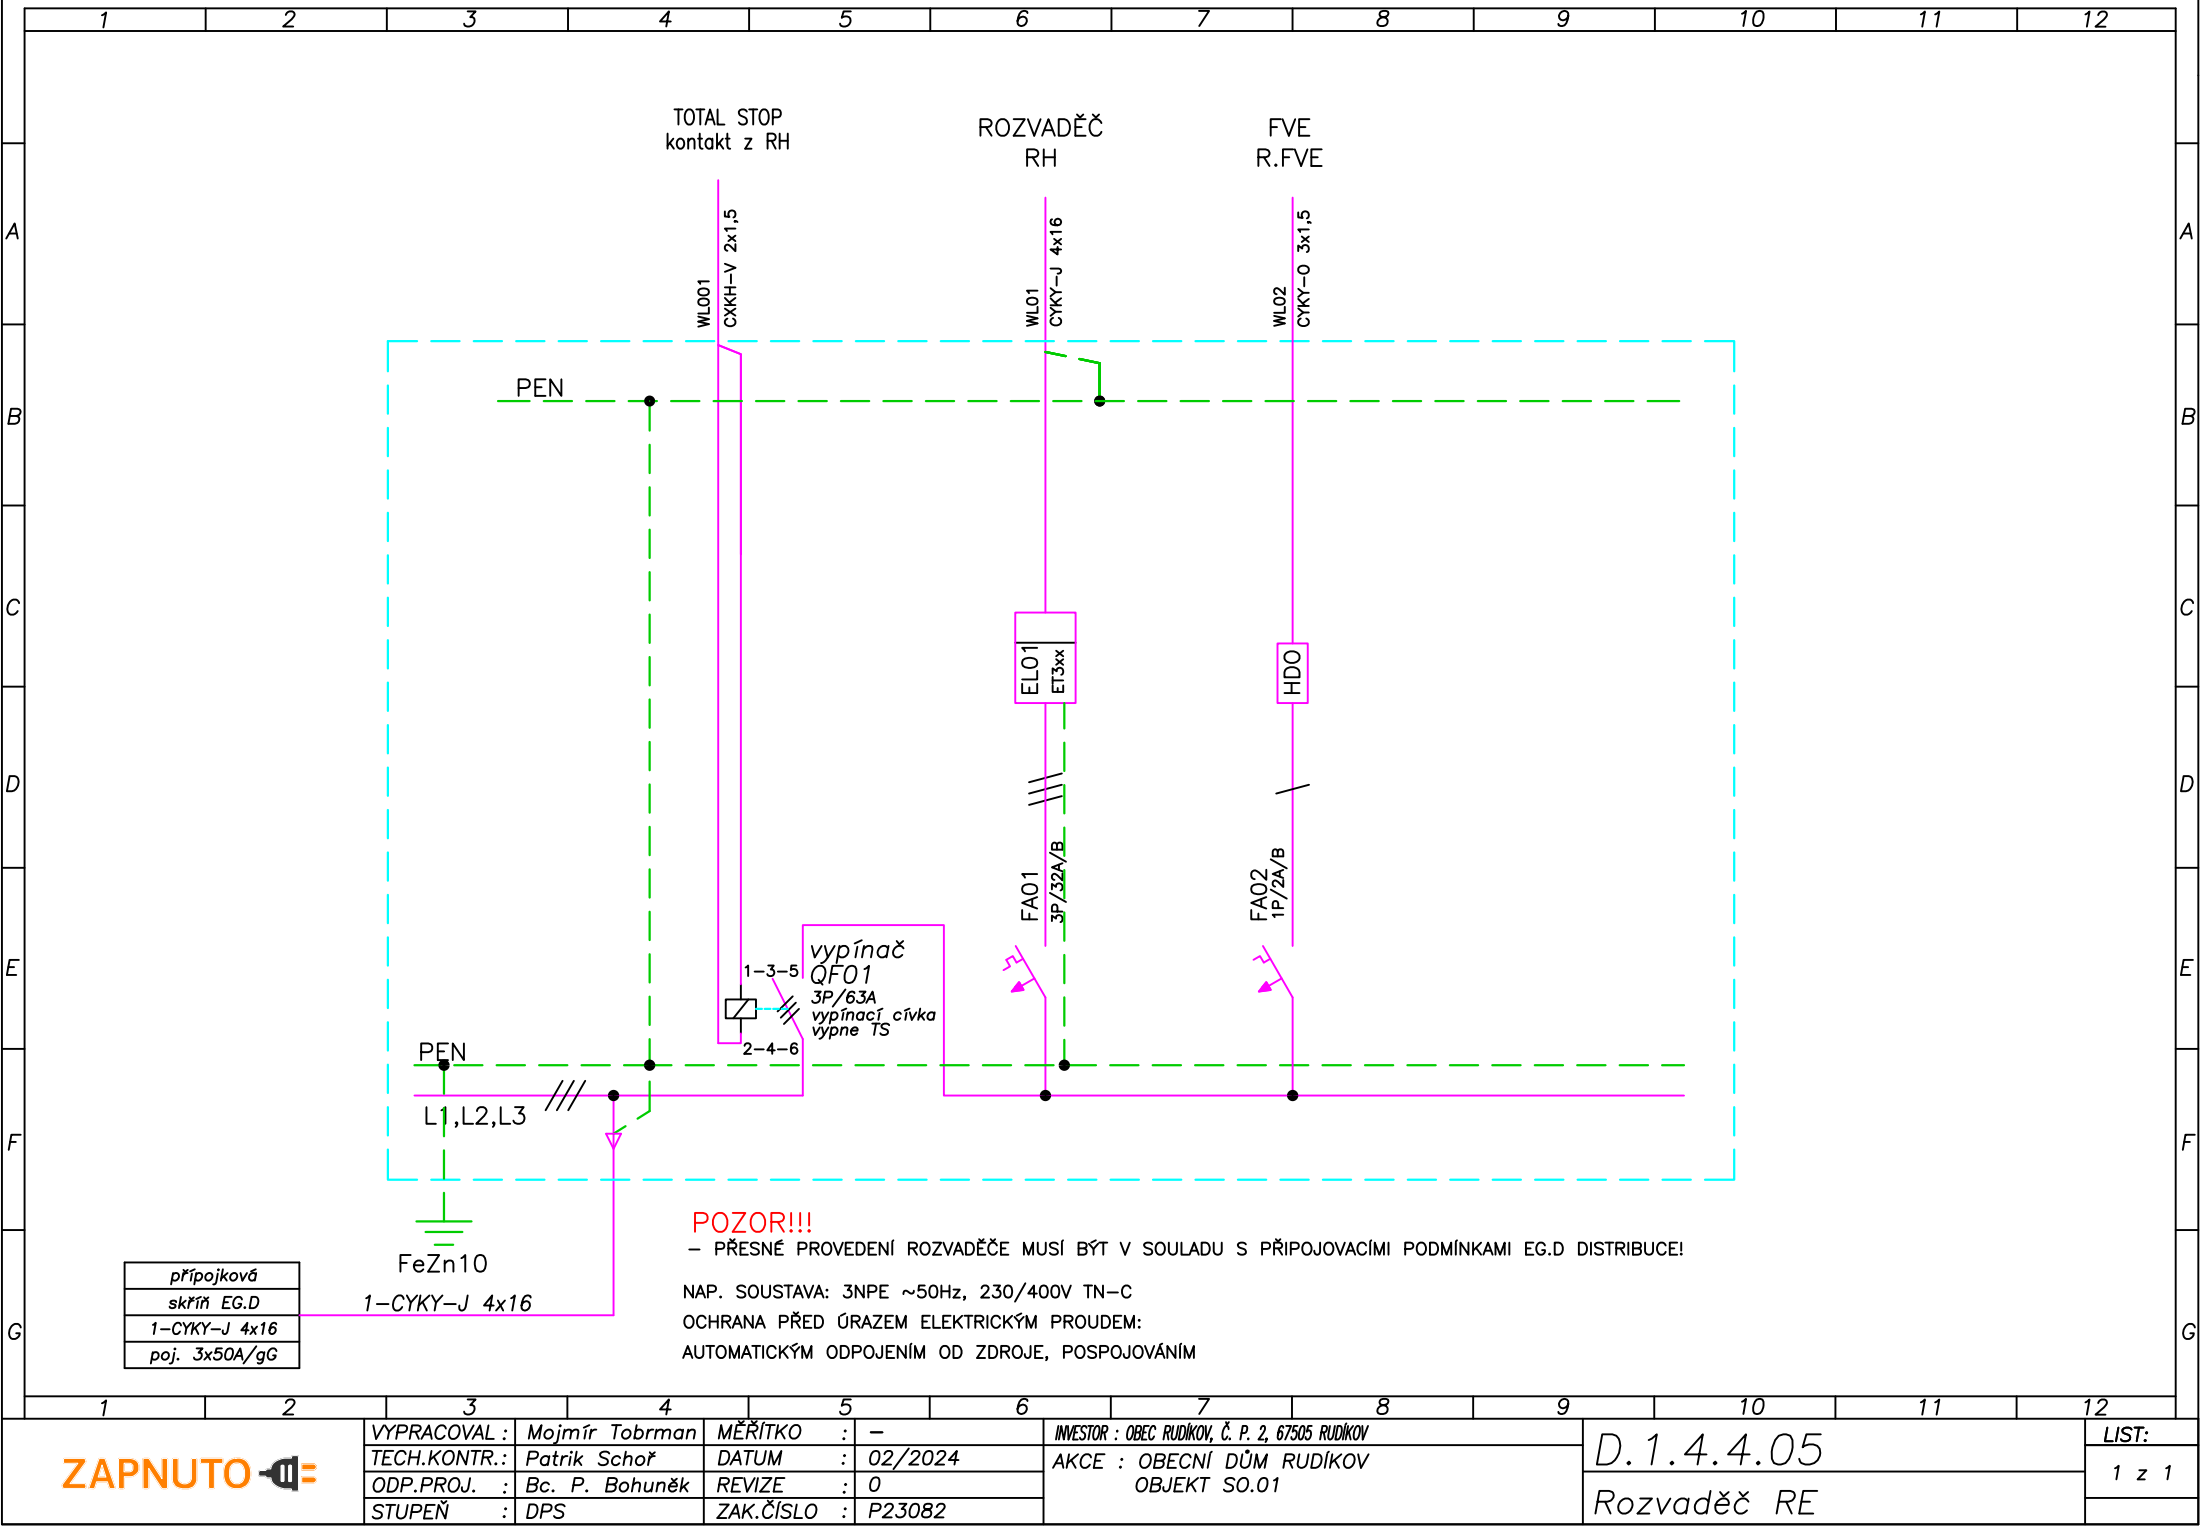

POZOR!!!
- PŘESNÉ PROVEDENÍ ROZVADĚČE MUSÍ BÝT V SOULADU S PŘIPOJOVACÍMI PODMÍNKAMI EG.D DISTRIBUCE!
NAP. SOUSTAVA: 3NPE ~50Hz, 230/400V TN-C
OCHRANA PŘED ÚRAZEM ELEKTRICKÝM PROUDEM:
AUTOMATICKÝM ODPOJENÍM OD ZDROJE, POSPOJOVÁNÍM

přípojková
skříň EG.D
1-CYKY-J 4x16
poj. 3x50A/gG

ZAPNUTO

VYPRACOVAL :	Mojmír Tobrman	MĚŘITKO :	-
TECH.KONTR.:	Patrik Šchoř	DATUM :	02/2024
ODP.PROJ. :	Bc. P. Bohuněk	REVIZE :	0
STUPEŇ :	DPS	ZAK.ČÍSLO :	P23082

INVESTOR :	OBEC RUDÍKOV, Č. P. 2, 67505 RUDÍKOV
AKCE :	OBECNÍ DŮM RUDÍKOV
OBJEKT :	SO.01

D.1.4.4.05	LIST:
Rozvaděč RE	1 z 1