


Tabulka místností 1.NP

SPOLEČNÉ		
Zóna	Číslo	Název
SPOLEČNÉ	1.01	FOYER, SCHODIŠTĚ
SPOLEČNÉ	1.04	PŘEDSÍŇ MUŽI
SPOLEČNÉ	1.05	WC INVALIDÉ
SPOLEČNÉ	1.06	WC MUŽI
SPOLEČNÉ	1.07	PŘEDSÍŇ ŽENY
SPOLEČNÉ	1.08	WC ŽENY
SPOLEČNÉ	1.09	ÚKLIDOVÁ MÍSTNOST
SPOLEČNÉ	1.10	SPOLEČENSKÝ SÁL

OBECNÍ ÚŘAD		
Zóna	Číslo	Název
OBECNÍ ÚŘAD	1.02	KANCELÁŘ
OBECNÍ ÚŘAD	1.03	KANCELÁŘ STAROSTY

účastnický rozvaděč
přípojka sdělovacího vedení
PS
přípojková skříň EG.D
RE
elektroměrový rozvaděč

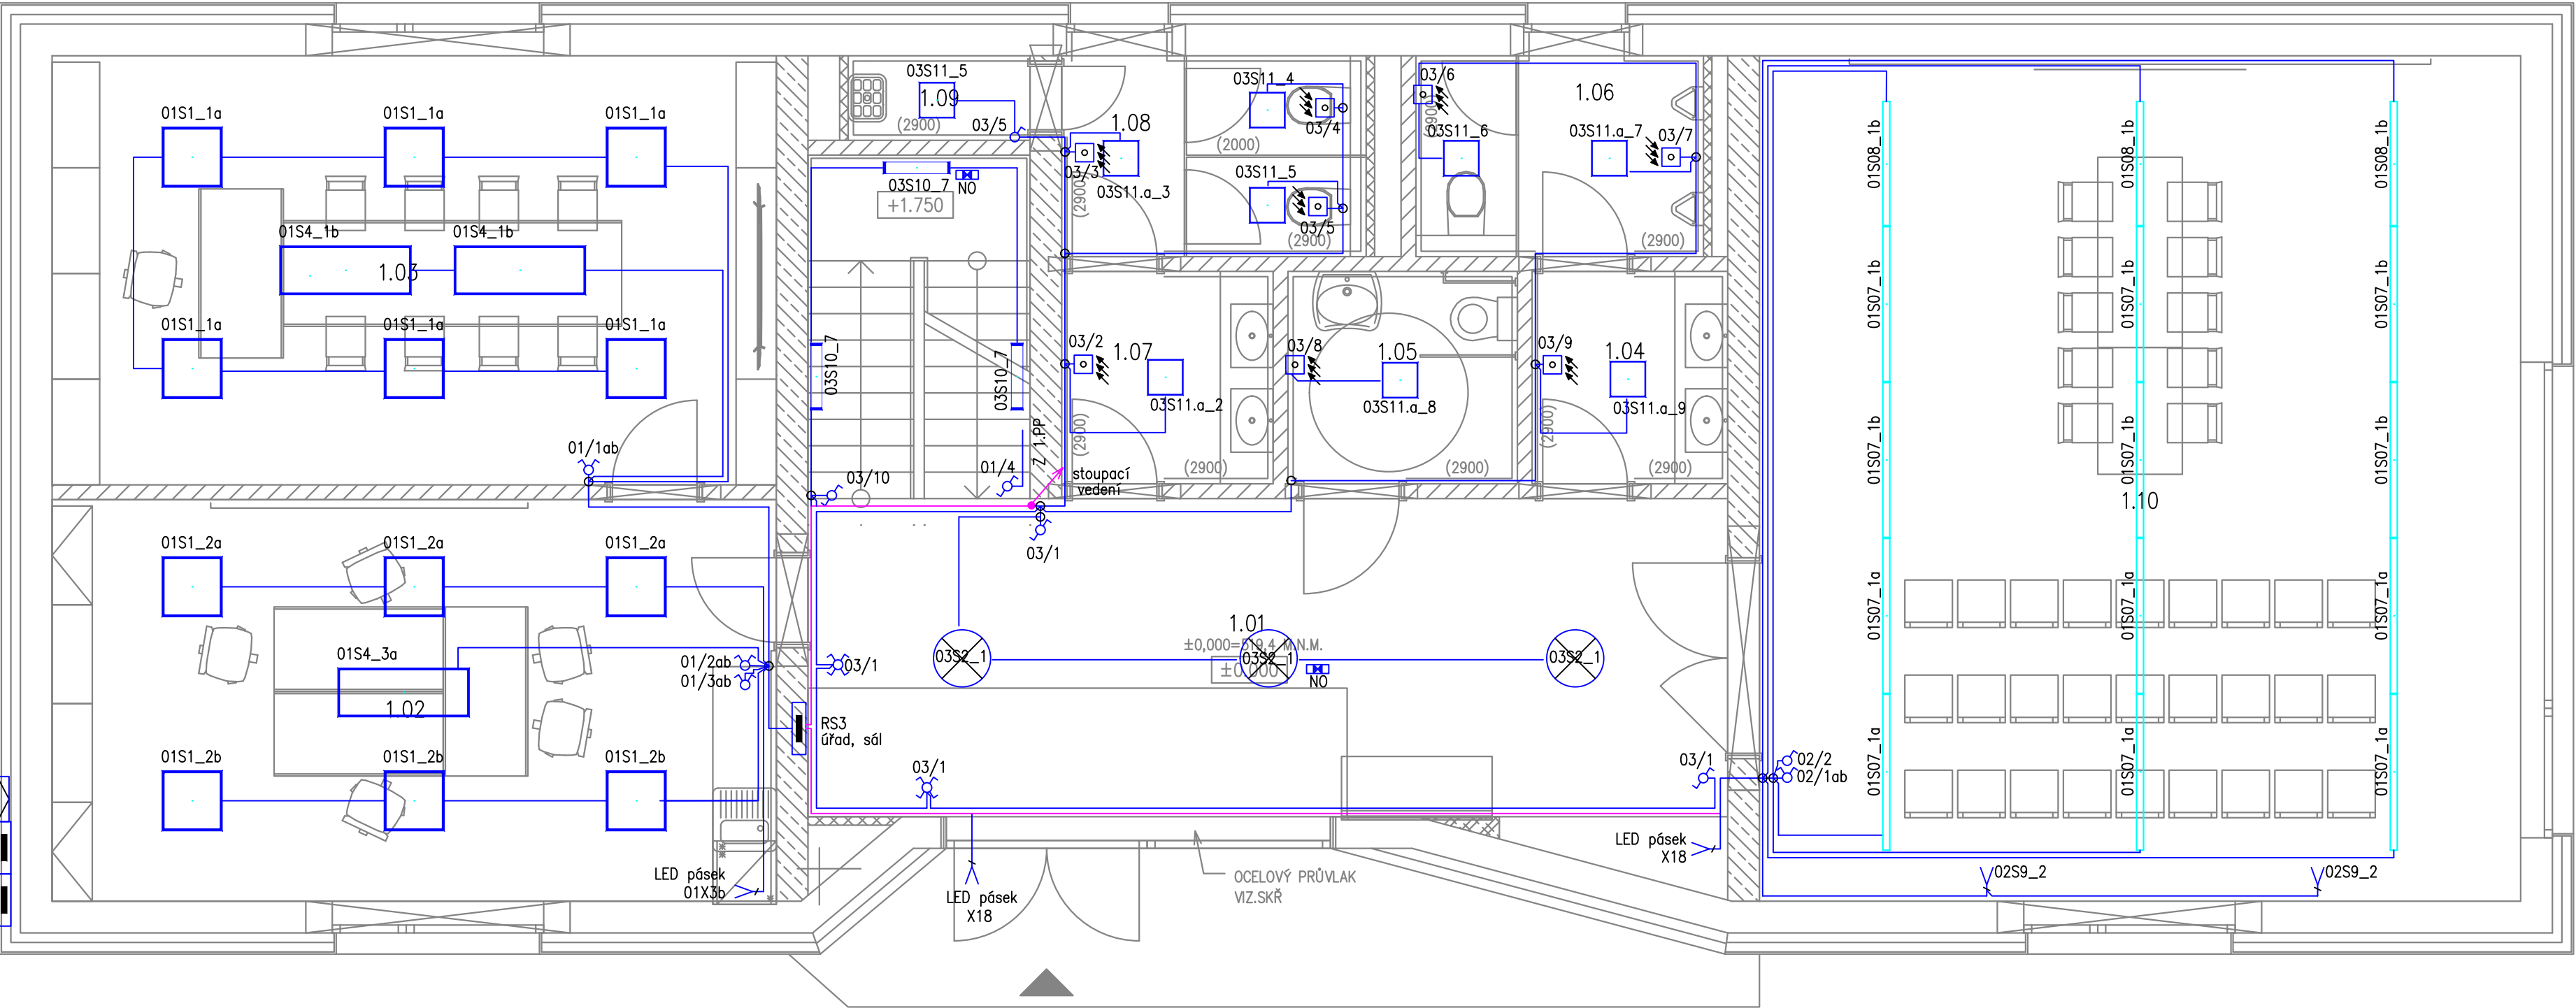

LEGENDA SVÍTIDEL:

Označení svítidla	Typ	Název	Světelné zdroje
A	SYLVIA_2_LED- 2L25B07U12_130_4000	SYLVIA_2, 2 x LED modul L25B07, 18W, 610x100mm, sklo triplex opál mat	1 x LED, 18W, 2700lm, Ra80, 4000K
S01	MODUS_QN_A_-/700_/90	LED panel, RA 90, UGR<19, hliníkový rámeček, mikroprizmatický kryt, čtverec 600x600mm	1 x LED, 34W, 3850lm, Ra90, 4000K
S02	UMAGE	Asteria UP large 60	1 x 35,6W, 2984,4lm, Ra80, 3000K
S03,04	MODUS_FLY5000RM	Závěsné, LED svítidlo, direkt/indirekt	1 x LED, 44W, 5500lm, Ra80, 4000K
S05	Spot lamp EYE M 8912 mosaz	Nowodvorski	1 x 4, 4W, 350lm, Ra80, 3000K
S06	Clyde 2010813003	NORDLUX	1 x 4, 4W, 350lm, Ra80, 3000K
S07	MODUS_HL5000LKO_-/DI	Závěsné LED svítidlo z hliníkového profilu, opálový kryt, direct/indirect, 1500mm	1 x LED, 65W, 7900lm, Ra80, 4000K
S08	MODUS_HL3000MKO_-/DI	Závěsné LED svítidlo z hliníkového profilu, opálový kryt, direct/indirect, 1200mm	1 x LED, 31W, 4400lm, Ra80, 4000K
S09	Lankový systém 12V	1x trafo 230/12 DC 60VA bílá. 1x 16m lanka, 6 x 4 W, 6 x 200lm, 2700K	
S10		50106K3	1 x LED 20W, 20W, 1619lm, Ra90, 3000K
S11	MODUS_QN_E_-/250	LED panel, UGR<19, hliníkový rámeček, mikroprizmatický kryt, čtverec 300x300mm	1 x LED, 9W, 700lm, Ra80, 3800K
S11.a	MODUS_QN_E_-/700	LED panel, UGR<19, hliníkový rámeček, mikroprizmatický kryt, čtverec 300x300mm	1 x LED, 23W, 2400lm, Ra80, 3800K
NO	Nouzové LED svítidlo, baterie 3h	EMELI-P42 500/750 AT 3h SO Open Area	

NZ – svítidlo obsahuje integrovaný nouzový zdroj el. energie, který zabezpečí minimální požadované osvětlení po dobu 1h.

LEGENDA ZNAČEK–silnoproud:

- vypínač jednopólový
- vypínač sériový
- přepínač střídavý
- přepínač střídavý dvojité
- přepínač křížový
- vývod 1f dle popisu (volný konec min. 2m)
- rozvaděč dle popisu
- snímač pohybu stropní/nástěnný pro osvětlení (krytí IP44)
- hlavní uzemňovací svorka
- krabicová rozvodka
- společná kabelová trasa – více kabelů v trase, včetně rozbočovacích krabic
- kabelová trasa – světelné rozvody – jeden kabel v trase, pod omítkou

ZNAČENÍ:

- ZNAČENÍ SVÍTIDEL
- 1 A 1 a
- Část přepínače (a,b)
- Číslo spínače
- Typ svítidla
- Číslo okruhu
- ZNAČENÍ SPÍNAČŮ
- 1/1 a
- Část přepínače (a,b)
- Číslo spínače
- Číslo okruhu

POZNÁMKY:

Nouzová svítidla budou zapojeny do nejbližší krabicové rozvodnice na stejném okruhu – trasy nejsou zakresleny

NAPĚŤOVÁ SOUSTAVA: 3NPE ~50Hz,400/230V TN–C–S
OCHRANA PŘED ÚRAZEM ELEKTRICKÝM PROUDEM:
AUTOMATICKÝM ODPOJENÍM OD ZDROJE, POSPOJOVÁNÍM
A PROUDOVÝM CHRÁŇÍČEM DLE ČSN 33 2000–4–41 ed.3

ODPOVĚDNÝ PROJEKTANT	ING. PETR PICMAUS	GENERALNÍ PROJEKTANT: BS projekt architektonická a projektční kancelář s.r.o. Nám. Míru 30/16, 276 01 Mělník email: info@bsprojekt.cz tel.: 721376100 www.bsprojekt.cz	
HLAVNÍ ARCHITEKT	ING. ARCH. MILAN DRBÁLEK		
VYPRACOVAL	Bc. Pavel Bohuněk		
STAVEBNÍK	OBEČ RUDÍKOV, Č. P. 2, 67505 RUDÍKOV		
NÁZEV STAVBY	OBEČNÍ DŮM RUDÍKOV		ZPRACOVATEL ČÁSTI: ZAPNUTO  Bc. Pavel Bohuněk Patri 7423 405 02 Děčín + 420 773 918 802 p.bohunek@zapnuto.eu
MÍSTO STAVBY	RUDÍKOV, P.Č. 2250/4, 2261, ST. 63, 2208/9, K.Ú. RUDÍKOV	DATUM	02/2024
STAVEBNÍ OBJEKTY	SO.01	FORMÁT	A2
ČÁST	D.1.4.EL - ELEKTROINSTALACE	STUPEŇ PD	DPS
OBDAH	SVĚTELNÉ ROZVODY – 1.NP		MĚŘITKO 1:50
			Č. VÝKRESU D.1.4.07