


Tabulka místností 2.NP

SPOLEČNÉ		
Zóna	Číslo	Název
SPOLEČNÉ	2.01	CHODBA, SCHODIŠTĚ
SPOLEČNÉ	2.04	PŘEDSÍŇ
SPOLEČNÉ	2.05	WC


OBECNÍ ÚŘAD		
Zóna	Číslo	Název
OBECNÍ ÚŘAD	2.02	SALÓNEK
OBECNÍ ÚŘAD	2.03	SPISOVNA

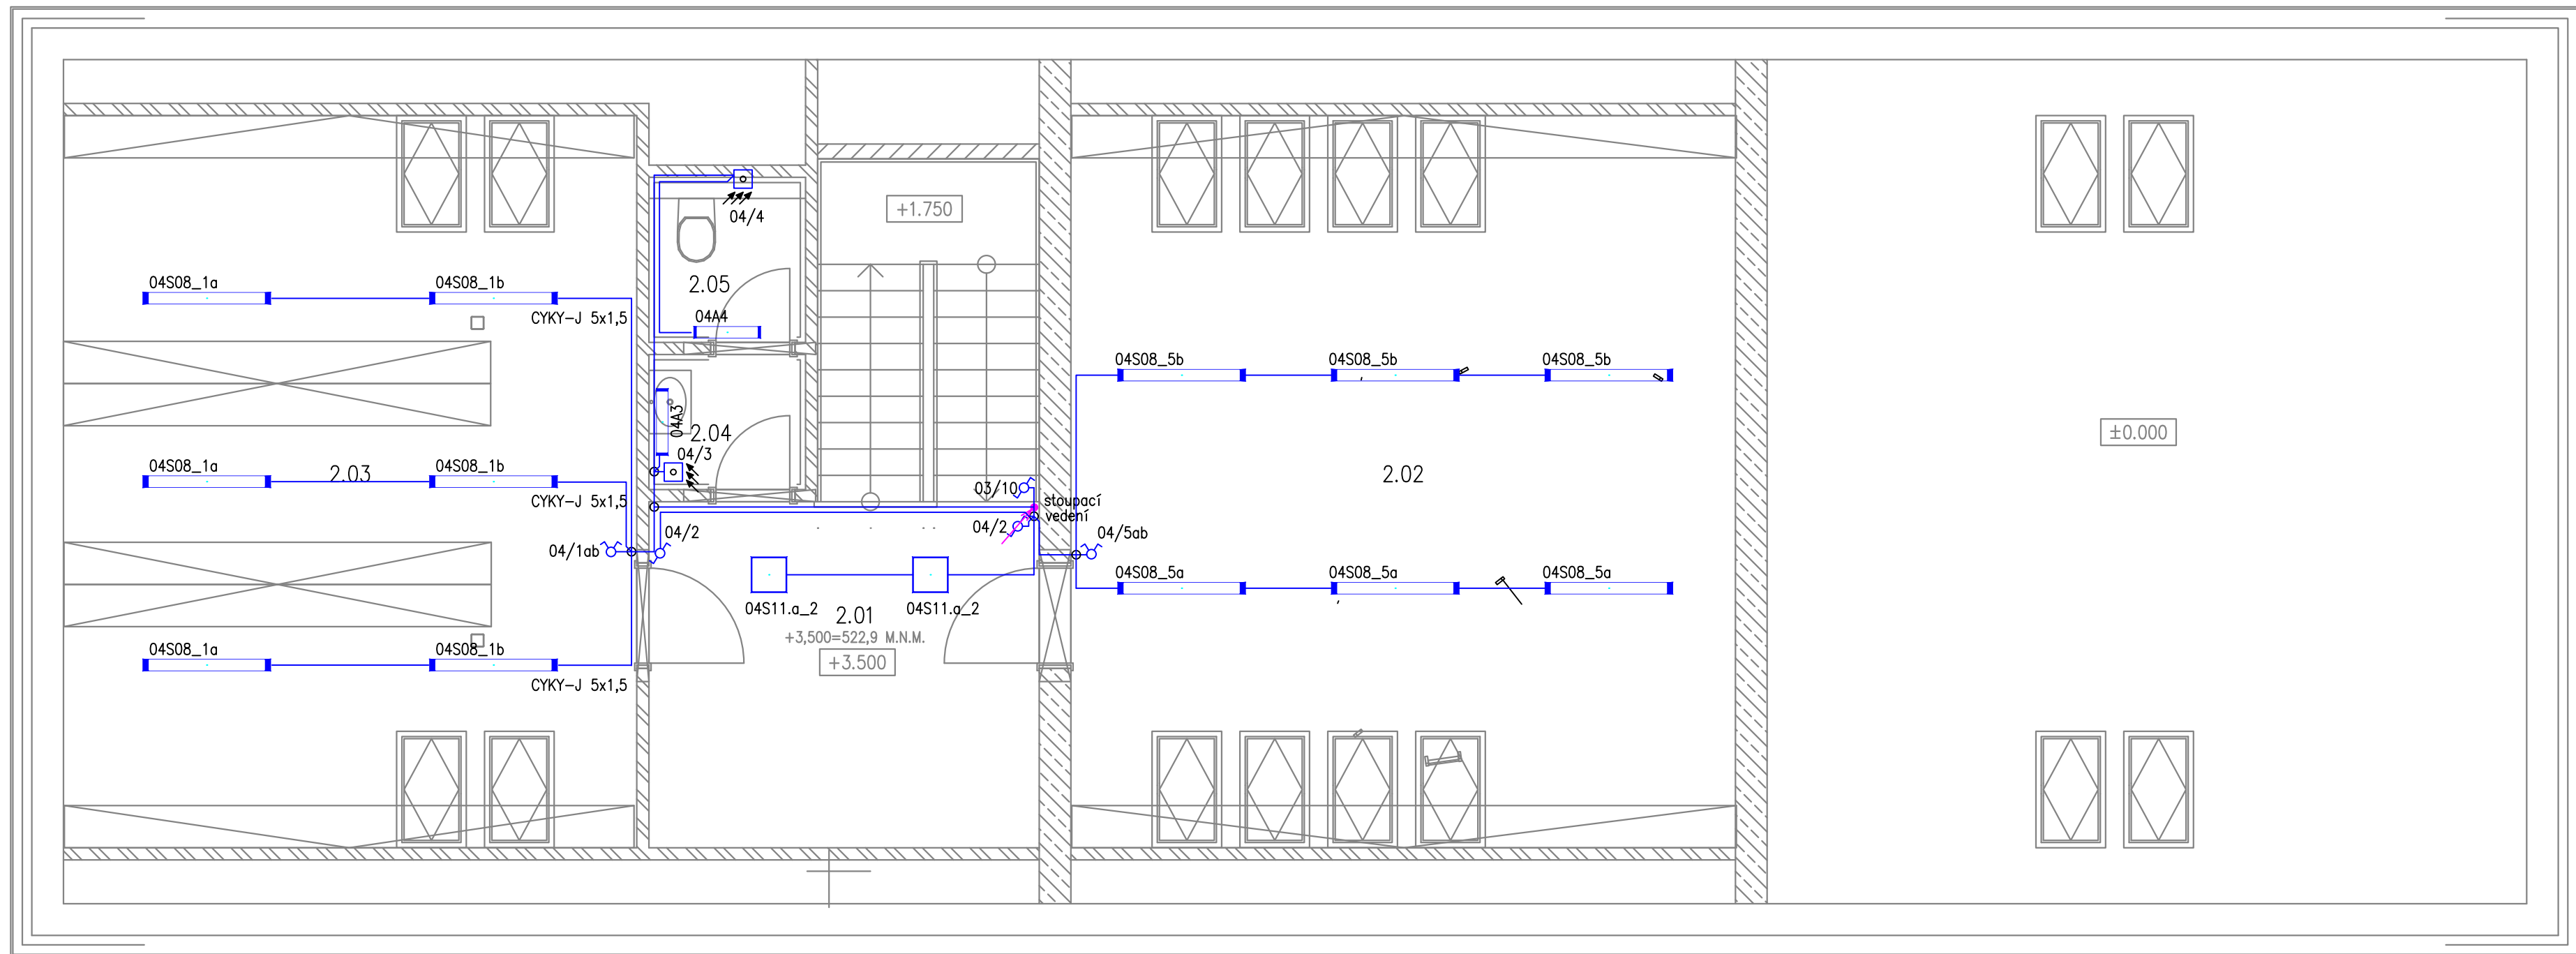


LEGENDA SVÍTIDEL:

Označení svítidla	Typ	Název	Světelné zdroje
A	SYLVIA_2_LED-- 2L25B07U12_130_4000	SYLVIA_2, 2 x LED modul L25B07, 18W, 610x100mm, sklo triplex opál mat	1 x LED, 18W, 2700lm, Ra80, 4000K
S01	MODUS QN_A_/700_/90	LED panel, RA 90, UGR<19, hliníkový rámeček, mikroprizmatický kryt, čtverec 600x600mm	1 x LED, 34W, 3850lm, Ra90, 4000K
S02	UMAGE	Asteria UP large 60	1 x 35,6W, 2984,4lm, Ra80, 3000K
S03,04	MODUS FLY5000RM	Závěsné, LED svítidlo, direkt/indirekt	1 x LED, 44W, 5500lm, Ra80, 4000K
S05	Spot lamp EYE M 8912 mosaz	Nowodvorski	1 x 4, 4W, 350lm, Ra80, 3000K
S06	Clyde 2010813003	NORDLUX	1 x 4, 4W, 350lm, Ra80, 3000K
S07	MODUS HL5000LKO_/DI	Závěsné LED svítidlo z hliníkového profilu, opálový kryt, direct/indirect, 1500mm	1 x LED, 65W, 7900lm, Ra80, 4000K
S08	MODUS HL3000MKO_/DI	Závěsné LED svítidlo z hliníkového profilu, opálový kryt, direct/indirect, 1200mm	1 x LED, 31W, 4400lm, Ra80, 4000K
S09	Lankový systém 12V	1x trafo 230/12 DC 60VA bílá. 1x 200lm, 2700K	
S10		50106K3	1 x LED 20W, 20W, 1619lm, Ra90, 3000K
S11	MODUS QN_E_/250	LED panel, UGR<19, hliníkový rámeček, mikroprizmatický kryt, čtverec 300x300mm	1 x LED, 9W, 700lm, Ra80, 3800K
S11.a	MODUS QN_E_/700	LED panel, UGR<19, hliníkový rámeček, mikroprizmatický kryt, čtverec 300x300mm	1 x LED, 23W, 2400lm, Ra80, 3800K
N0	Nouzové LED svítidlo, baterie 3h	EMELI--P42 500/750 AT 3h S0 Open Area	

LEGENDA ZNAČEK–silnoprúd:

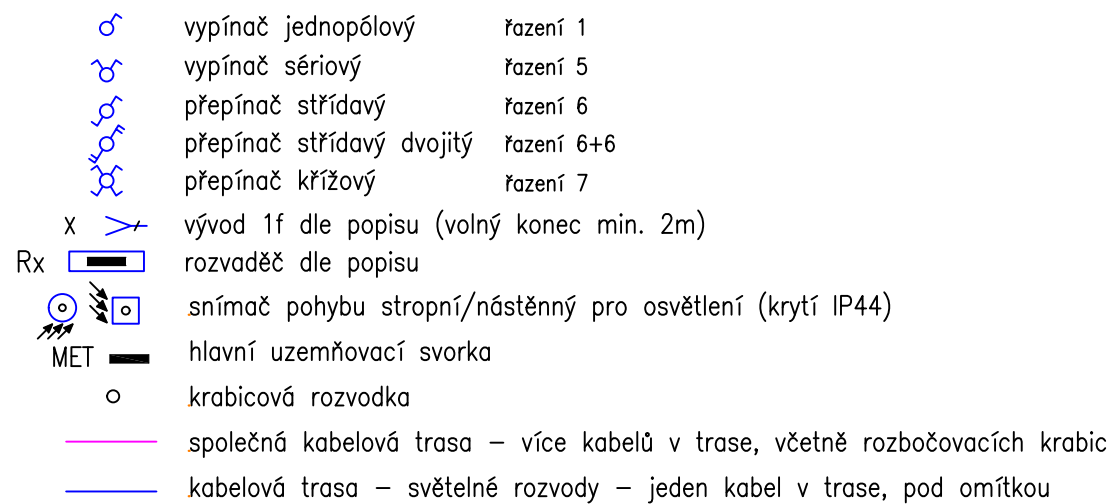

ZNAČENÍ:

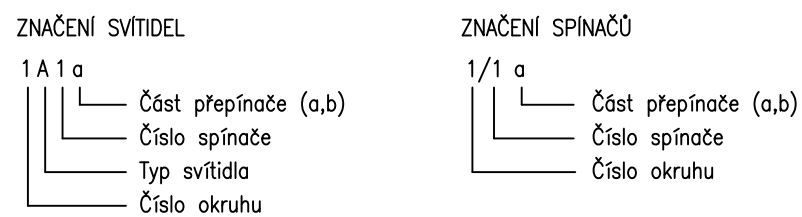

POZNÁMKY:

Nouzová svítidla budú zapojeny do najbližšej krabicovej rozvodnice na rovnakom okruhu – trasy nie sú zakreslené

NAPĚŤOVÁ SOUSTAVA: 3NPE ~50Hz,400/230V TN-C-S
OCHRANA PŘED ÚRAZEM ELEKTRICKÝM PROUDEM:
AUTOMATICKÝM ODPOJENÍM OD ZDROJE, POSPOJOVÁNÍM
A PROUDOVÝM CHRÁNIČEM DLE ČSN 33 2000-4-41 ed.3

ODPOVĚDNÝ PROJEKTANT	ING. PETR PICMAUS	GENERÁLNÍ PROJEKTANT: BS projekt architektonická a projekční kancelář s.r.o. Nám. Míru 30/16, 276 01 Mělník email: info@bsprojekt.cz tel.: 721378100 www.bsprojekt.cz	
HLAVNÍ ARCHITEKT	ING. ARCH. MILAN DRBÁLEK		
VYPRACOVAL	Bc. Pavel Bohuněk		
STAVEBNÍK	OBEC RUDÍKOV, Č. P. 2, 67505 RUDÍKOV		
NÁZEV STAVBY	OBECNÍ DŮM RUDÍKOV		ZPRACOVATEL ČÁSTI: ZAPNUTO  Bc. Pavel Bohuněk Poiční 742/3 405 02 Dřetín + 420 773 918 902 p.bohunek@zapnuto.eu
MÍSTO STAVBY	RUDÍKOV, P.Č. 2250/4, 2261, ST. 63, 2208/9, K.Ú. RUDÍKOV	DATUM	02/2024
STAVEBNÍ OBJEKTY	SO.01	FORMÁT	A2
ČÁST	D.1.4.EL - ELEKTROINSTALACE	STUPEŇ PD	DPS
OBSAH	SVĚTELNÉ ROZVODY – 2.NP	MĚŘITKO 1:50	Č. VÝKRESU D.1.4.4.08