


Tabulka místností 1.PP

SPOLEČNÉ		
Zóna	Číslo	Název
SPOLEČNÉ	0.01	ZÁDVEŘÍ
SPOLEČNÉ	0.08	CHODBA + SCHODIŠTĚ
SPOLEČNÉ	0.09	TECHNICKÁ MÍSTNOST
SPOLEČNÉ	0.10	ÚKLIDOVÁ MÍSTNOST
SPOLEČNÉ	0.10	BATERIEROVÉ ÚLOŽIŠTĚ

POŠTA		
Zóna	Číslo	Název
POŠTA	0.02	POŠTA
POŠTA	0.03	WC
POŠTA	0.04	KOUPELNA

KNIHOVNA		
Zóna	Číslo	Název
KNIHOVNA	0.05	KNIHOVNA + POŠTA PART.
KNIHOVNA	0.06	WC
KNIHOVNA	0.07	WC INVALIDÉ

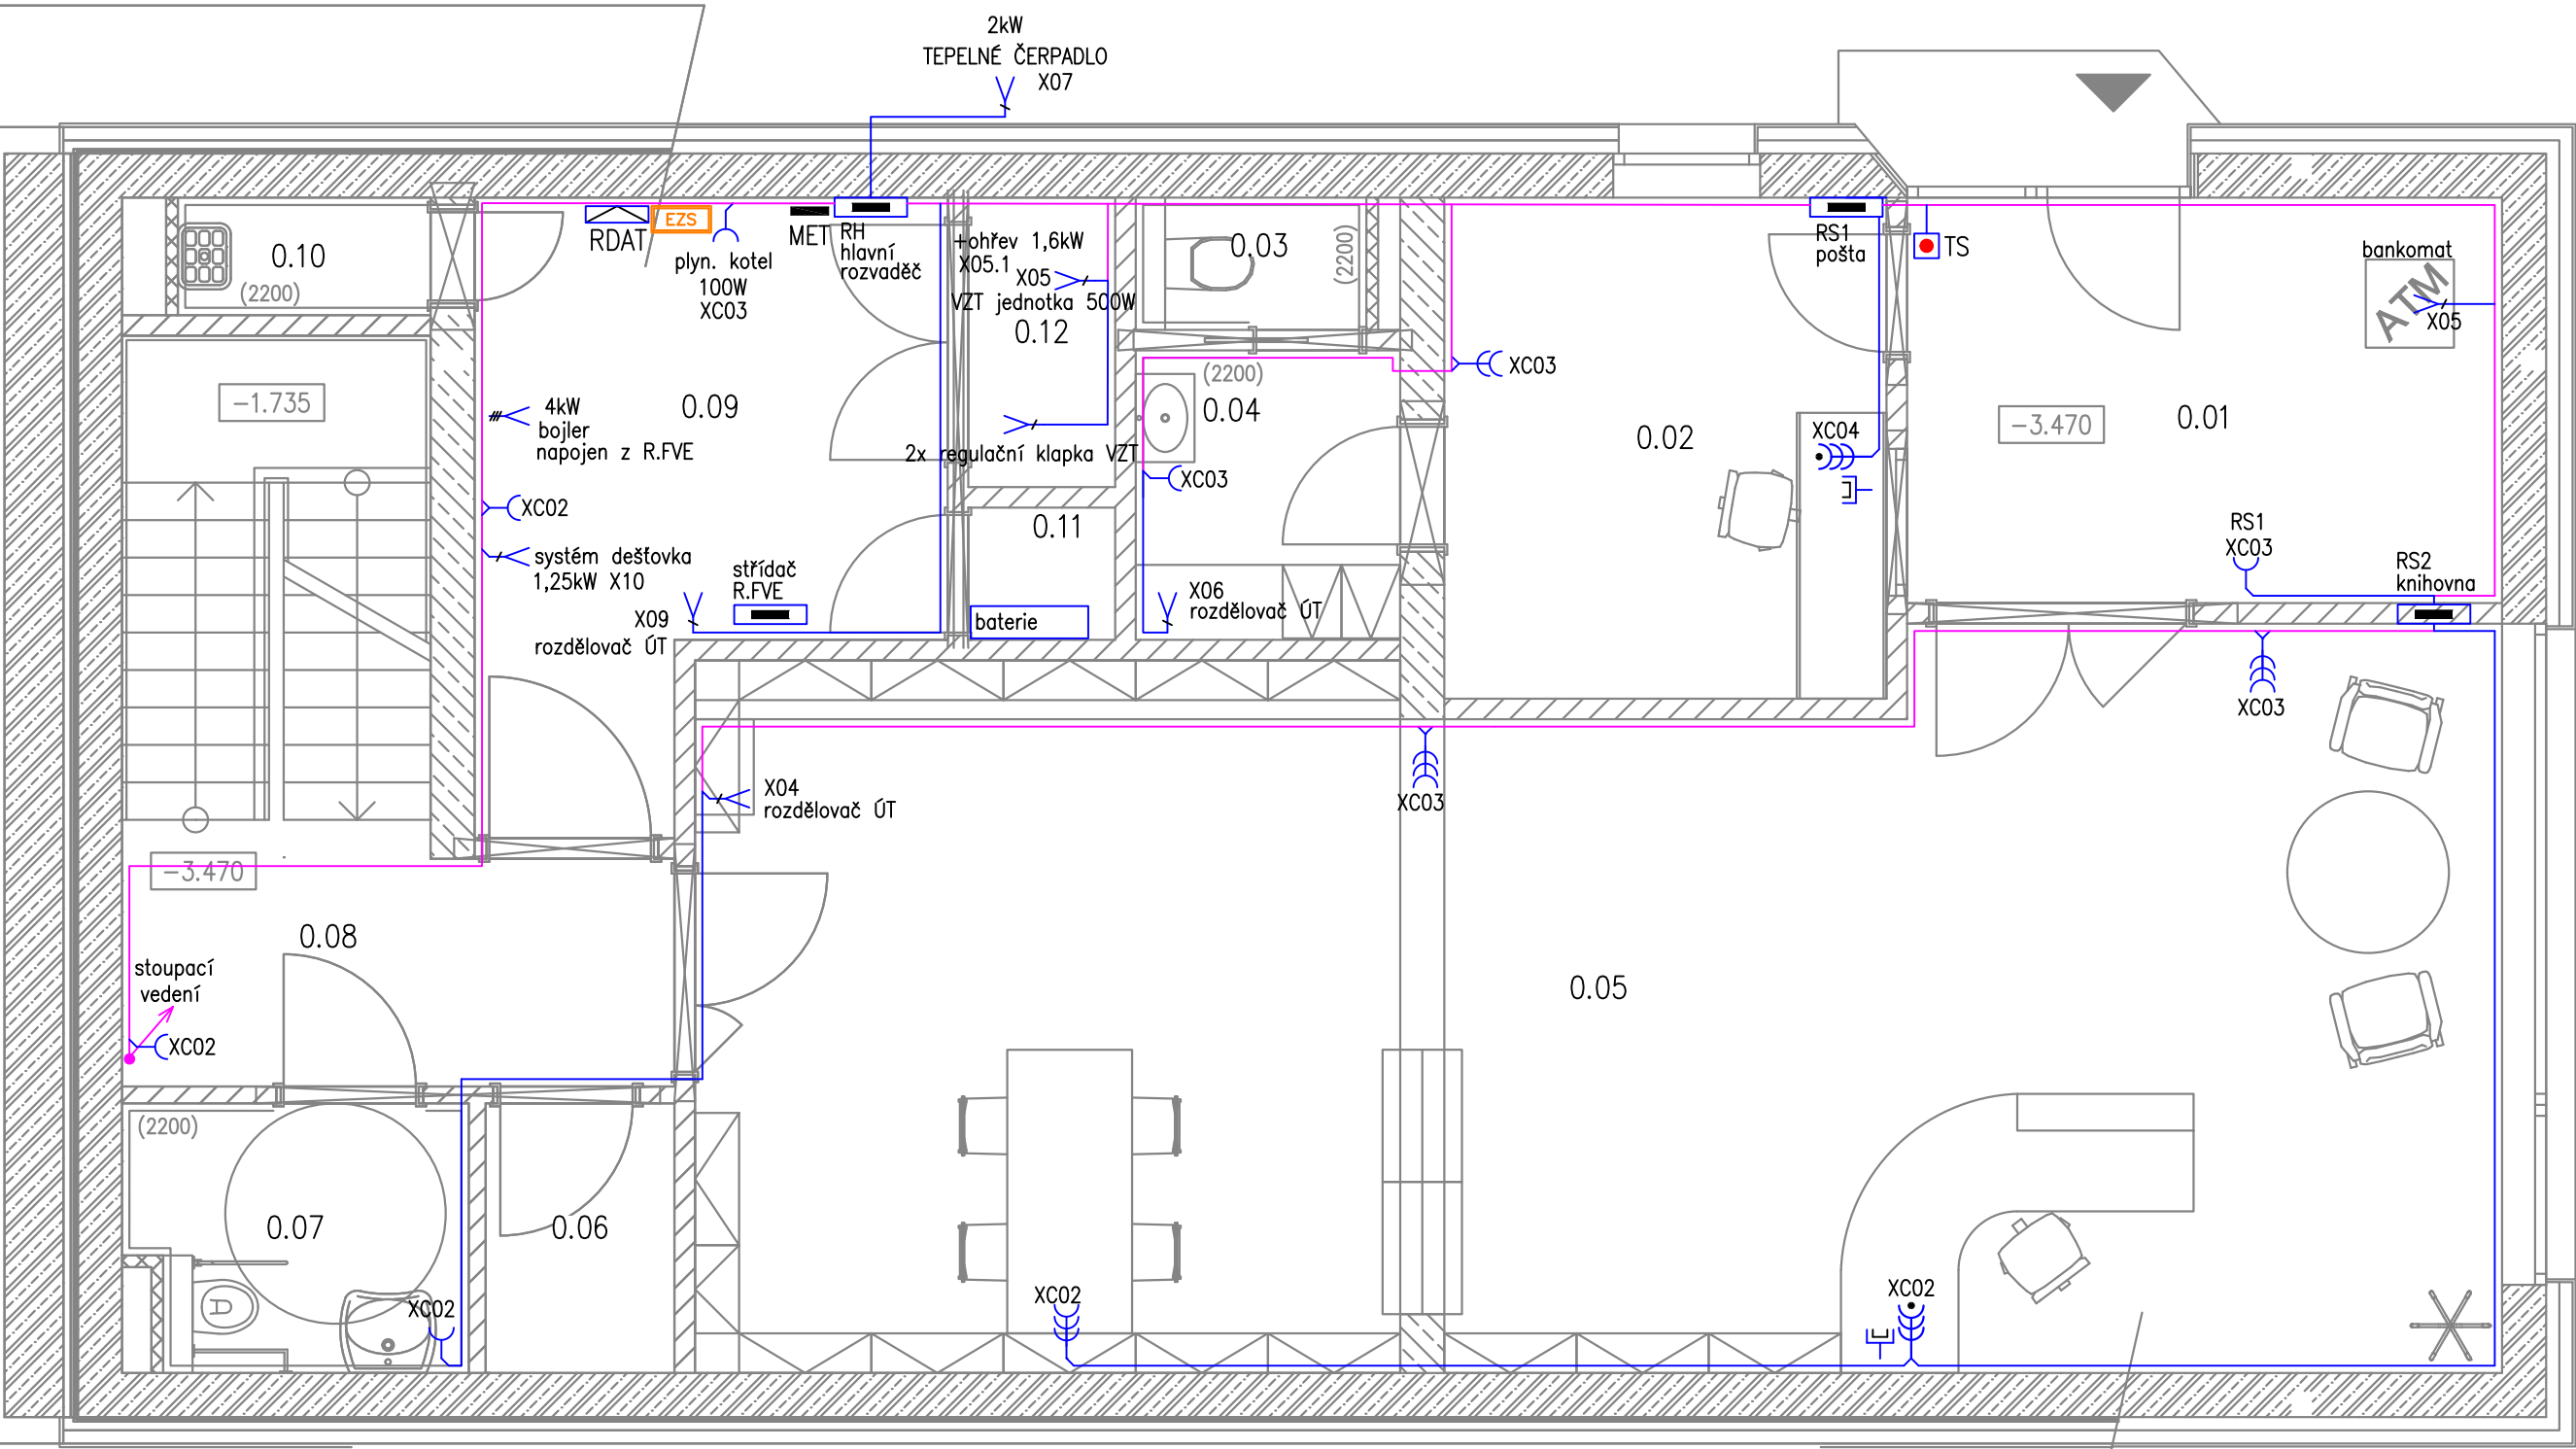

LEGENDA ZNAČEK –silnoproud:

- 3x zásuvka jednonásobná ~230V/16A vedle sebe ve vícenás. rámečku s přep. ochranou
- 1x zásuvka jednonásobná ~230V/16A s přep. ochranou
- zásuvka jednonásobná ~230V/16A v jednorámečku
- 2x zásuvka jednonásobná ~230V/16A vedle sebe ve dvojrámečku
- 3x zásuvka jednonásobná ~230V/16A vedle sebe ve vícenás. rámečku
- 4x zásuvka jednonásobná ~230V/16A vedle sebe ve vícenás. rámečku
- vývod 1f dle popisu (volný konec min. 2m)
- vývod 3f dle popisu (volný konec min. 2m)
- sporáková kombinace (přípojka) s doutnavkou
- PS– přípojková skříň, RE – elektroměrový rozvaděč
RH – hlavní rozvaděč objektu, RS1 – rozvaděč pošty
RS2 – rozvaděč knihovny, RS3 – rozvaděč úřadu
RFVE – rozvaděč FVE
- hlavní uzemňovací svorka
- tlačítko TOTAL STOP
- podlahová krabice, 3x 230V/16A, 2x RJ45 s PO
- podlahová krabice, 3x 230V/16A, 2x RJ45 s PO, HDMI
- podlahová krabice, 3x 230V/16A, 2x RJ45 s PO, 2x HDMI
- krabicová rozvodka
- společná kabelová trasa – více kabelů v trase, včetně rozbočovacích krabic
- kabelová trasa – zásuvkové rozvody – jeden kabel v trase, pod omítkou

LEGENDA ZNAČEK – SLABOPROUD:

- zásuvka jednonásobná datová 1xRJ45 cat.6
- zásuvka dvojnásobná datová 2xRJ45 cat.6
- zásuvka televizní
- datový rozvaděč

NAPĚŤOVÁ SOUSTAVA: 3NPE ~50Hz,400/230V TN–C–S
OCHRANA PŘED ÚRAZEM ELEKTRICKÝM PROUDEM:
AUTOMATICKÝM ODPOJENÍM OD ZDROJE, POSPOJOVÁNÍM
A PROUDOVÝM CHRÁNIČEM DLE ČSN 33 2000–4–41 ed.3

ODPOVĚDNÝ PROJEKTANT	ING. PETR PICMAUS		GENERÁLNÍ PROJEKTANT:	
HLAVNÍ ARCHITEKT	ING. ARCH. MILAN DRBÁLEK		BS projekt architektonická a projekční kancelář s.r.o.	
VYPRACOVAL	Bc. Pavel Bohuněk		Nám. Míru 30/16, 276 01 Mělník	
STAVEBNÍK	OBEC RUDÍKOV, Č. P. 2, 67505 RUDÍKOV		email: info@bsprojekt.cz tel.: 721378100 www.bsprojekt.cz	
				
NÁZEV STAVBY	OBECNÍ DŮM RUDÍKOV		ZPRACOVATEL ČÁSTI: ZAPNUTO 	
				Bc. Pavel Bohuněk Poiční 74/23 405 02 Děšín + 420 773 918 902 p.bohunek@zapnuto.eu
MÍSTO STAVBY	RUDÍKOV, P.Č. 2250/4, 2261, ST. 63, 2208/9, K.Ú. RUDÍKOV	DATUM	02/2024	
STAVEBNÍ OBJEKTY	SO.01	FORMÁT	A2	
ČÁST	D.1.4.EL - ELEKTROINSTALACE	STUPEŇ PD	DPS	
OBSAH	ZÁSUVKOVÉ ROZVODY – 1.PP		MĚŘITKO	Č. VÝKRESU
		1:50		D.1.4.4.09