


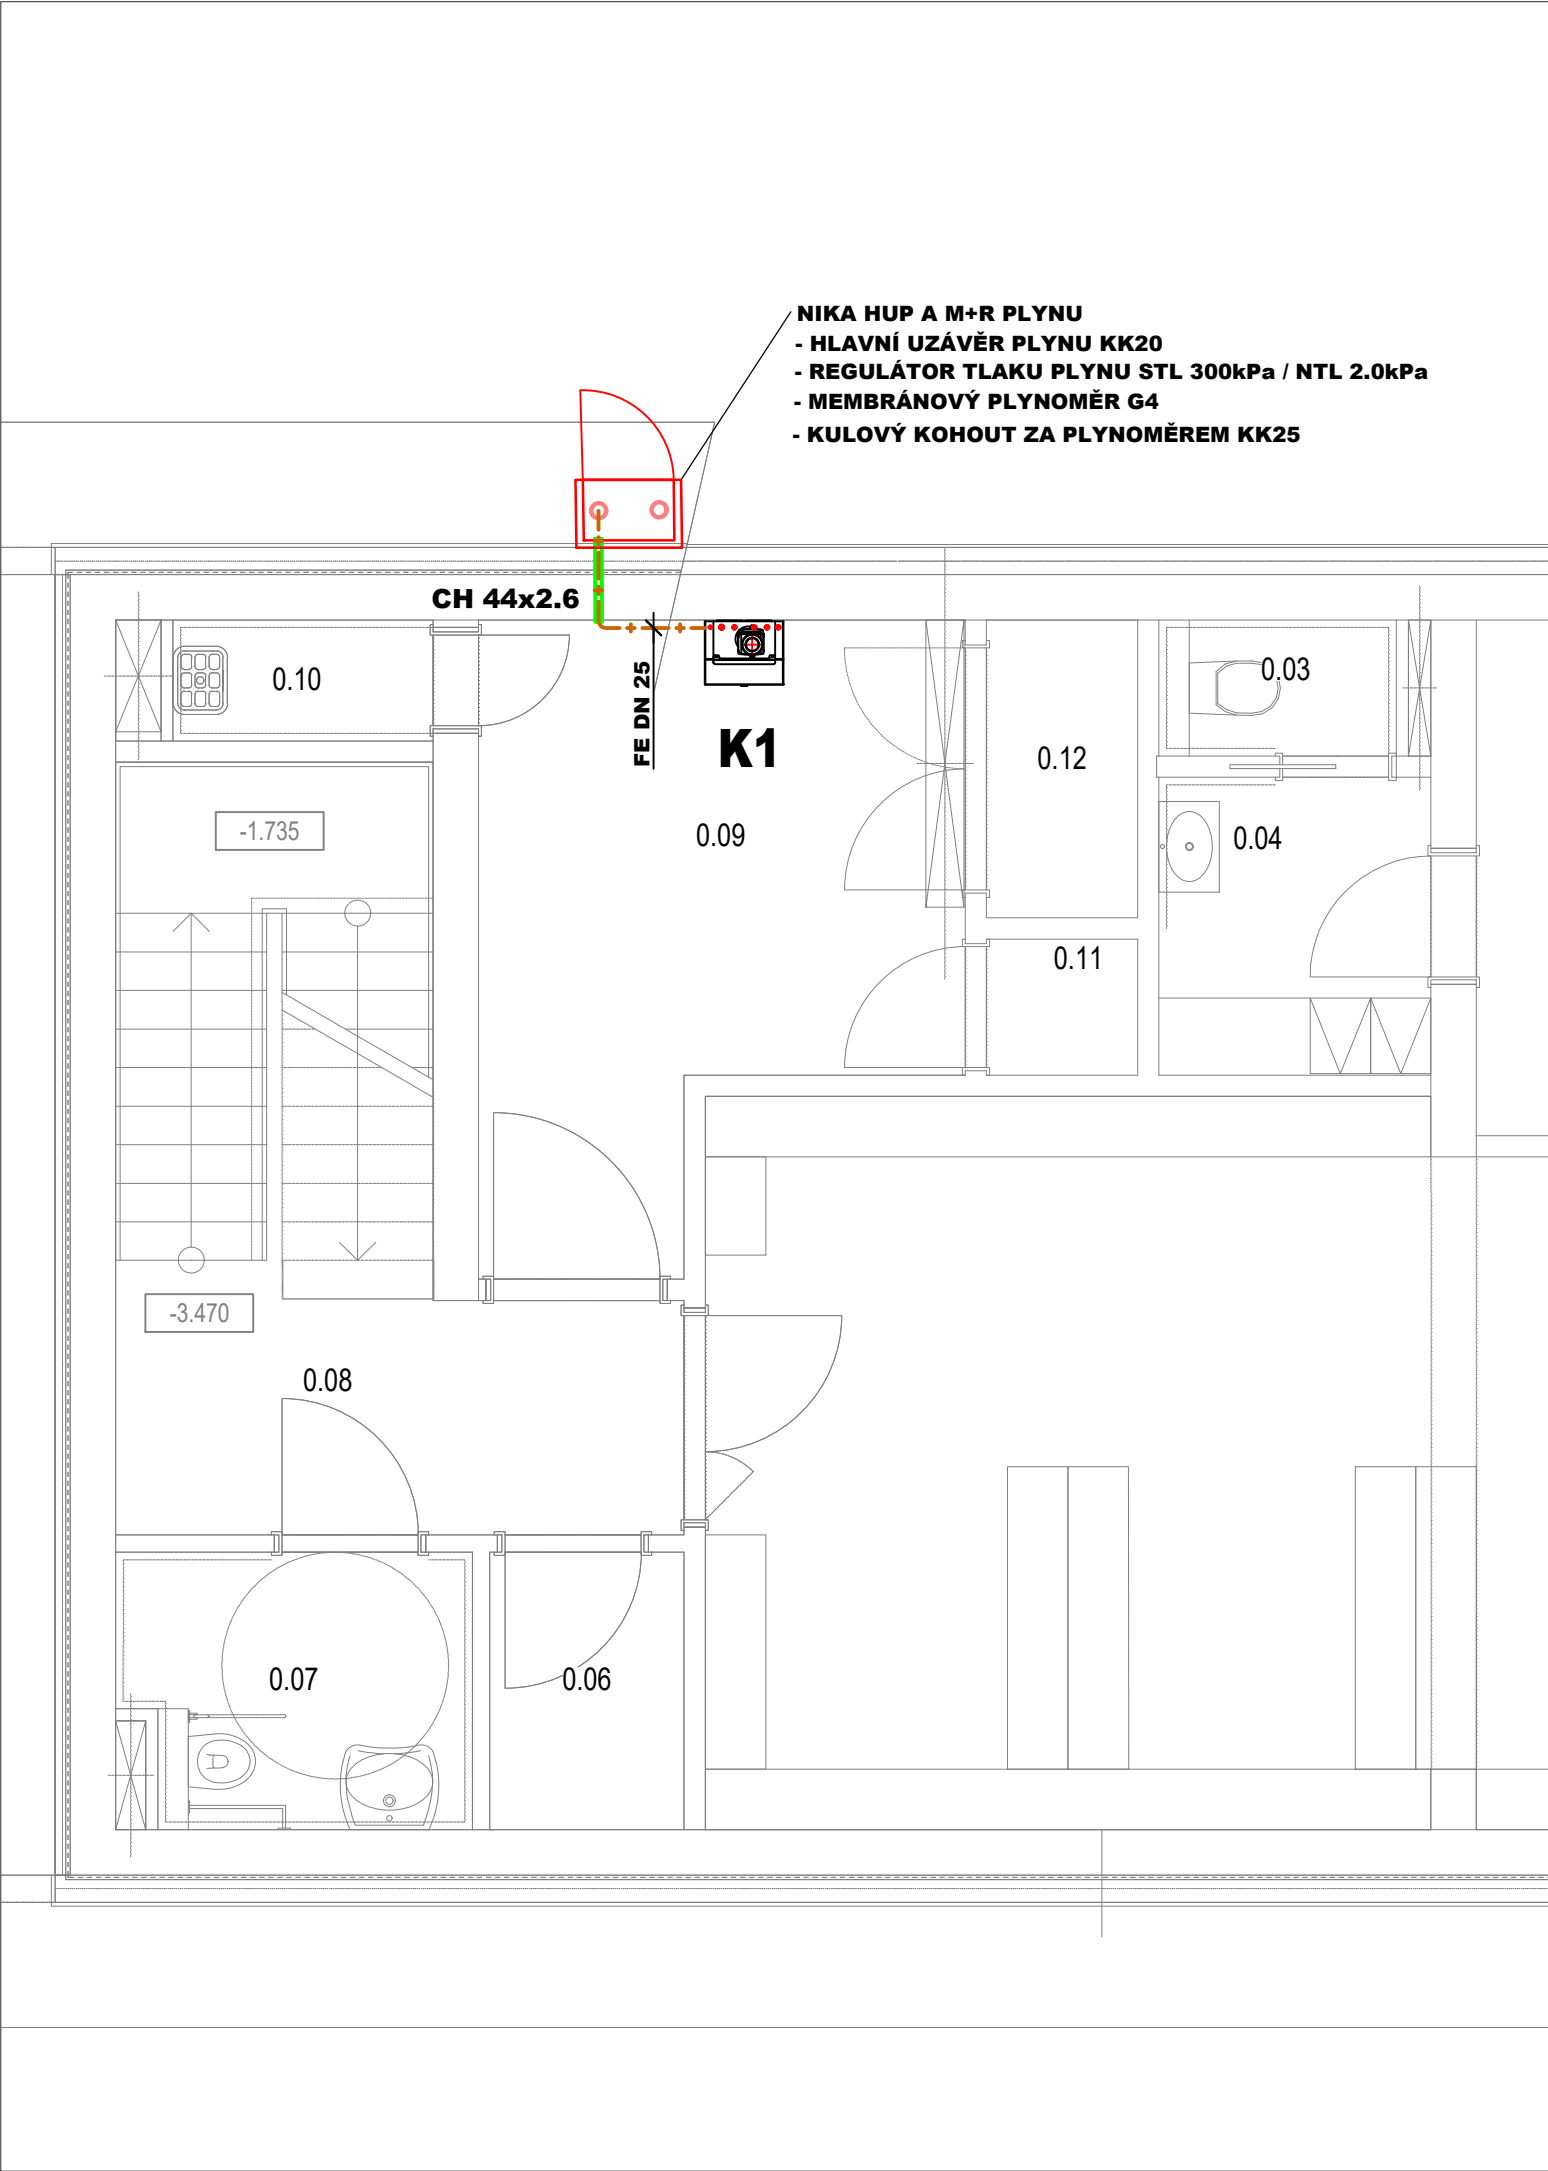

LEGENDA:

ZNAČKA	POPIS	TYP
	NTL PLYNOVOD VNITŘNÍ	potrubí ocelové bezešvé závitové

POZNÁMKA:

- VZDÁLENOST POVRCHU POTRUBÍ VNITŘNÍHO PLYNOVODU MUSÍ BÝT ALESPŮŇ 100 mm OD OSTATNÍCH VEDENÍ A INSTALACÍ
- ROZVOD PLYNU BUDE UZEMNĚN
- UMÍSTĚNÍ PLYNOVÝCH SPOTŘEBIČŮ ODPOVÍDÁ TPG 704 01
- VŠECHNY SPOTŘEBIČE JSOU KONSTRUOVÁNY A PROVOZOVÁNY JAKO PLYNOVÉ SPOTŘEBIČE V PROVEDENÍ „C“ S UZAVŘENOU SPALOVACÍ KOMOROU

POKYNY PRO MONTÁŽ:

- MONTÁŽ PLYNOVODU PROVEDE OPRÁVNĚNÁ MONTÁŽNÍ FIRMA
- PLYNOVOD MUSÍ BÝT UZEMĚN A SPOJE VODIVĚ PROPOJENY
- VNITŘNÍ PLYNOVOD BUDE PROVEDEN Z TRUBEK OCELOVÝCH ZÁVITOVÝCH SPOJOVANÝCH SVAŘOVÁNÍM
- PO ÚSPĚŠNĚ PROVEDENÝCH ZKOUŠKÁCH BUDE POTRUBÍ OPATŘENO NÁTĚREM VE ŽLUTÉM ODSŤINU

ZKOUŠKY A REVIZE DOMOVNÍHO PLYNOVODU:

ZKOUŠKA PEVNOSTI	
- ZKUŠEBNÍ PLYN	VZDUCH
- ZKUŠEBNÍ PŘETLAK	100 kPa
- DÉLKA ZKOUŠKY	NEJMÉNĚ 15MINUT
- VNITŘNÍ GEOMETRICKÝ OBJEM	DO 50l
ZKOUŠKA TĚSNOSTI	
- DOPRAVOVANÝ PLYN	ZEMNÍ PLYN VÝHŘEVNOST 33,6MJ/M3
- PROVOZNÍ PŘETLAK	2,0 kPa
- ZKUŠEBNÍ PLYN	VZDUCH
- ZKUŠEBNÍ PŘETLAK	5,0 kPa
- DÉLKA ZKOUŠKY	15 MINUT
+ NEJMÉNĚ 15 MINUT NA VYROVNÁNÍ TEPLoty	
- VNITŘNÍ GEOMETRICKÝ OBJEM	DO 50l
- POVOLENÝ POKLES TLAKU	0 kPa
- TLAKOVÁ ZKOUŠKA A REVIZE BUDE PROVEDENA DLE TPG 704 01	
- PROVOZNÍ ZKOUŠKY ZAŘÍZENÍ SE PROVEDOU PODLE POKYNŮ VÝROBCŮ	
- ZKOUŠKY A REVIZE PLYNOVODU BUDOU PROVEDENY V CELÉM ROZSAHU DOMOVNÍHO PLYNOVODU, URČÍ REVIZNÍ TECHNIK	

ODPOVĚDNÝ PROJEKTANT	ONDŘEJ ZIKÁN		GENERÁLNÍ PROJEKTANT:	
HLAVNÍ ARCHITEKT	ING. ARCH. MILAN DRBÁLEK		BS projekt architektonická a projekční kancelář s.r.o.	
VYPRACOVAL	ONDŘEJ ZIKÁN		Nám. Míru 30/16, 276 01 Mělník	
STAVEBNÍK	OBEC RUDÍKOV, Č. P. 2, 67505 RUDÍKOV		email: info@bsprojekt.cz	
			tel.: 721378100	
			www.bsprojekt.cz	
NÁZEV STAVBY	OBECNÍ DŮM RUDÍKOV		ZPRACOVATEL ČÁSTI:	
			PRODIN a.s.	
			středisko TZB	
			K Vápence 2745, 530 02 Pardubice	
			email: Ondrej.Zikan@prodin.cz	
			tel.: 608816937	
			www.prodin.cz	
MÍSTO STAVBY	RUDÍKOV, P.Č. 2250/4, 2261, ST. 63, 2208/9, K.Ú. RUDÍKOV		DATUM	11/2023
STAVEBNÍ OBJEKTY	SO.01		FORMÁT	2x44
ČÁST	D.1.4. PLYNOVÁ ZAŘÍZENÍ		STUPEŇ PD	DPS
OBSAH	PŮDORYS 1.PP		MĚŘITKO	Č. VÝKRESU
			1:50	D.1.4.PL.02