


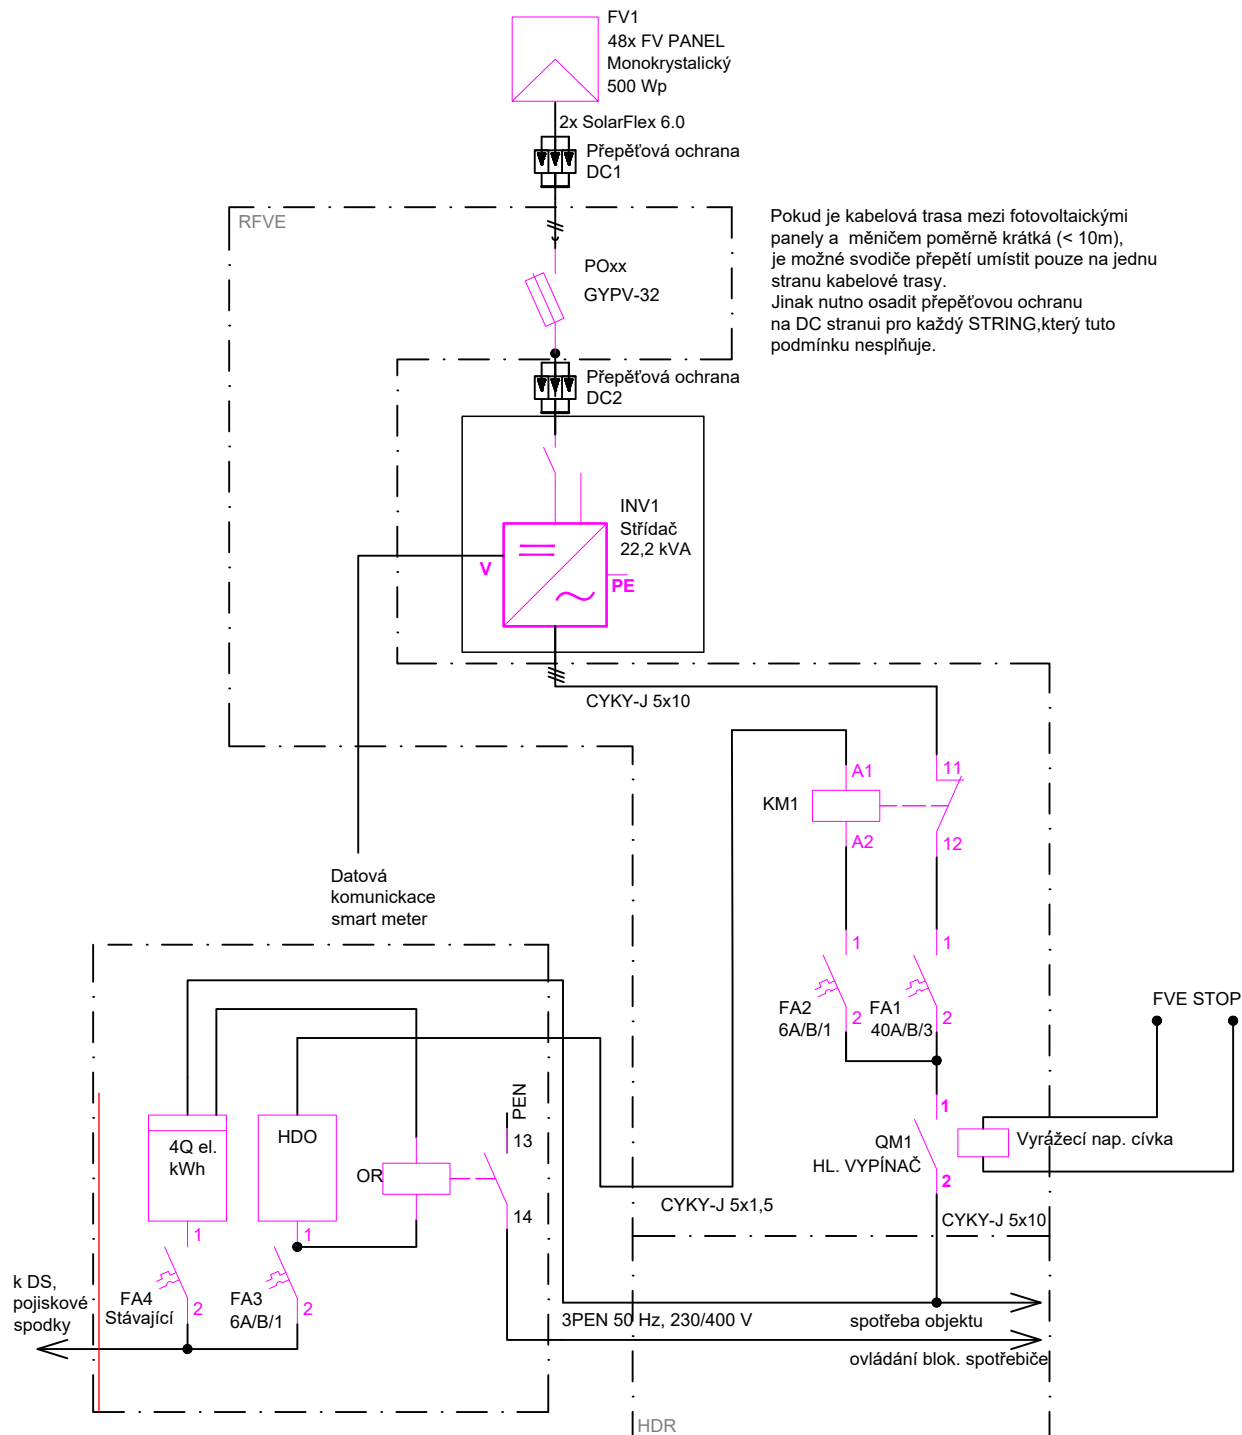

04			
03			
02			
01			
změna	popis vydání, změny	vypracoval	datum

Generální projektant stavby : IPOKa, s.r.o., Blanký Waleské 558, 281 02 Cerhenice IČO: 078 37 071 tel: +420 777 892 204 email: info@ipoka.cz			 IPOKa inženýrská, projekční a obchodní kancelář
ZPRACOVATEL ČÁSTI PROJEKTU :			
VYPRACOVAL	ZODPOVĚDNÝ PROJEKTANT	HLAVNÍ PROJEKTANT	
Ondřej Tejnský	Karel Sommer	Lukáš Nevole	
INVESTOR	Městys Velké Němčice, Městečko 85, 69163 Velké Němčice		ZAK. ČÍSLO
STAVBA	Instalace fotovoltaické elektrárny		STUPEŇ PD TD
OBJEKT	Velké Němčice 590, 691 63 Velké Němčice, Česko		FORMÁT A3
ČÁST	Technika prostředí staveb - elektroinstalace		MĚŘÍTKO -
OBSAH	JPS		V.Č. KOPIE
			D.1.4.1.03