CHARAKTERISTICKÉ ŘEZY

PR: 1
0,010

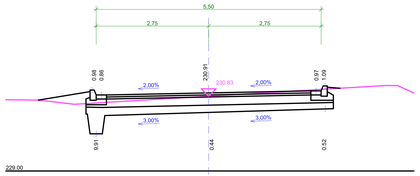

PR: 2
0,020

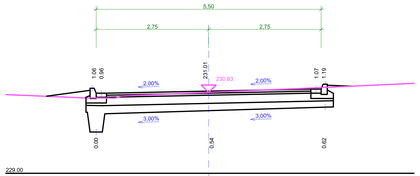

PR: 3
0,040

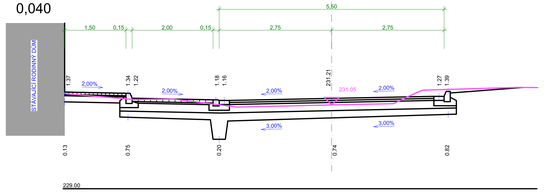

PR: 4
0,050

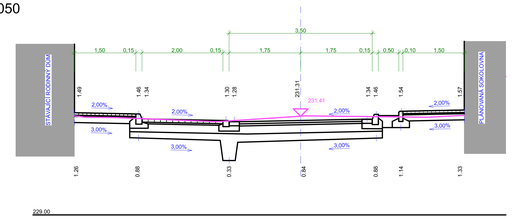

PR: 5
0,060

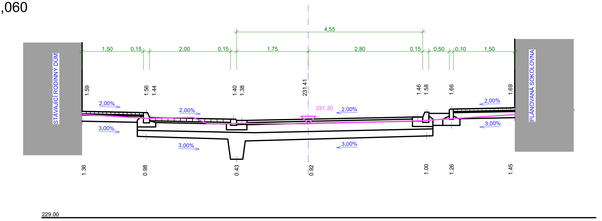

PR: 6
0,080

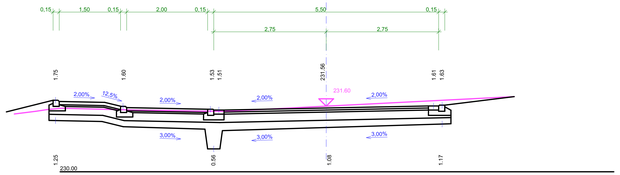

PR: 7
0,100

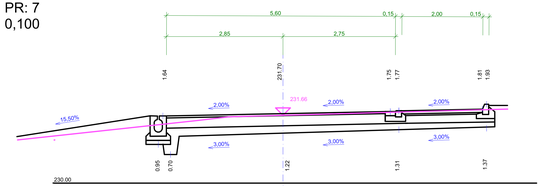

PR: 8
0,120

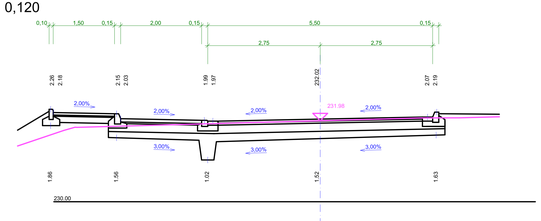

PR: 9
0,140

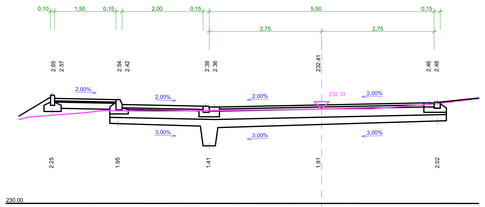

PR: 10
0,160

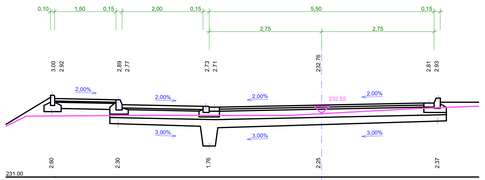

PR: 11
0,180

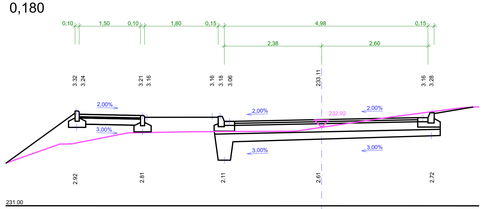

PR: 12
0,200

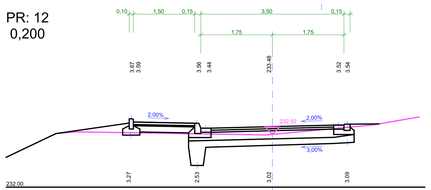

PR: 13
0,220

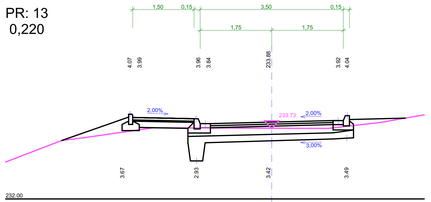

PR: 14
0,240

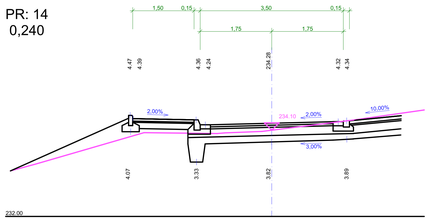

PR: 15
0,260

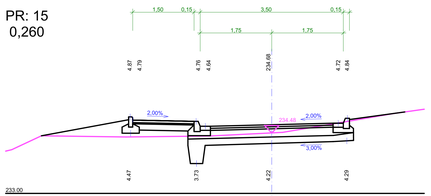

PR: 16
0,280

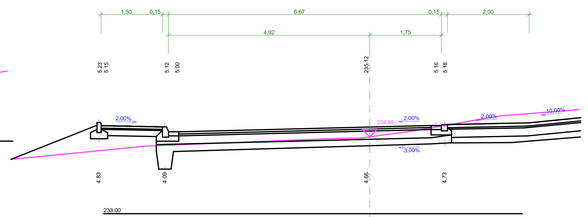

HLAVNÍ PROJEKTANT Ing. JIŘÍ ŠTASTNÝ	MÍSTO STAVBY P.Č. 5911, 4361, ... KÚ SYROVICE SYROVICE, SYROVICE, OKRES BRNO-VENKOV	ING. JIŘÍ ŠTASTNÝ PŘEDJEŤAČNÁ A INŽENÝRSKÁ ČINNOST KONTAKT M +420 602 376 048 E jstastny@gmail.com	
VYPRACOVAL Ing. JIŘÍ ŠTASTNÝ	STAVEBNÍK/INVESTOR OBEC SYROVICE		
ODPOVĚDNÝ PROJEKTANT Ing. DALIBOR DVIŠ	ZASTUPCE INVESTORA Ing.ZDENĚK JOUKL - STAROSTA OBCE	DATUM 22.11.2023	STUPEŇ DUR+DSP FORMÁT 12x A4
NÁZEV DÍLA **OPRAVA KOMUNIKACE K MYSLIVNĚ - SYROVICE**		ZAKÁZKOVÉ Č. 2209	DIGITÁLNÍ ZPRACOVÁNÍ ARCHICAD 26
NÁZEV VÝKRESU D1. SO 101 OPRAVA KOMUNIKACE **CHARAKTERISTICKÉ ŘEZY**		PARÉ	MĚŘÍTKO **1:50** ČÍSLO VÝKRESU **D1.04**