


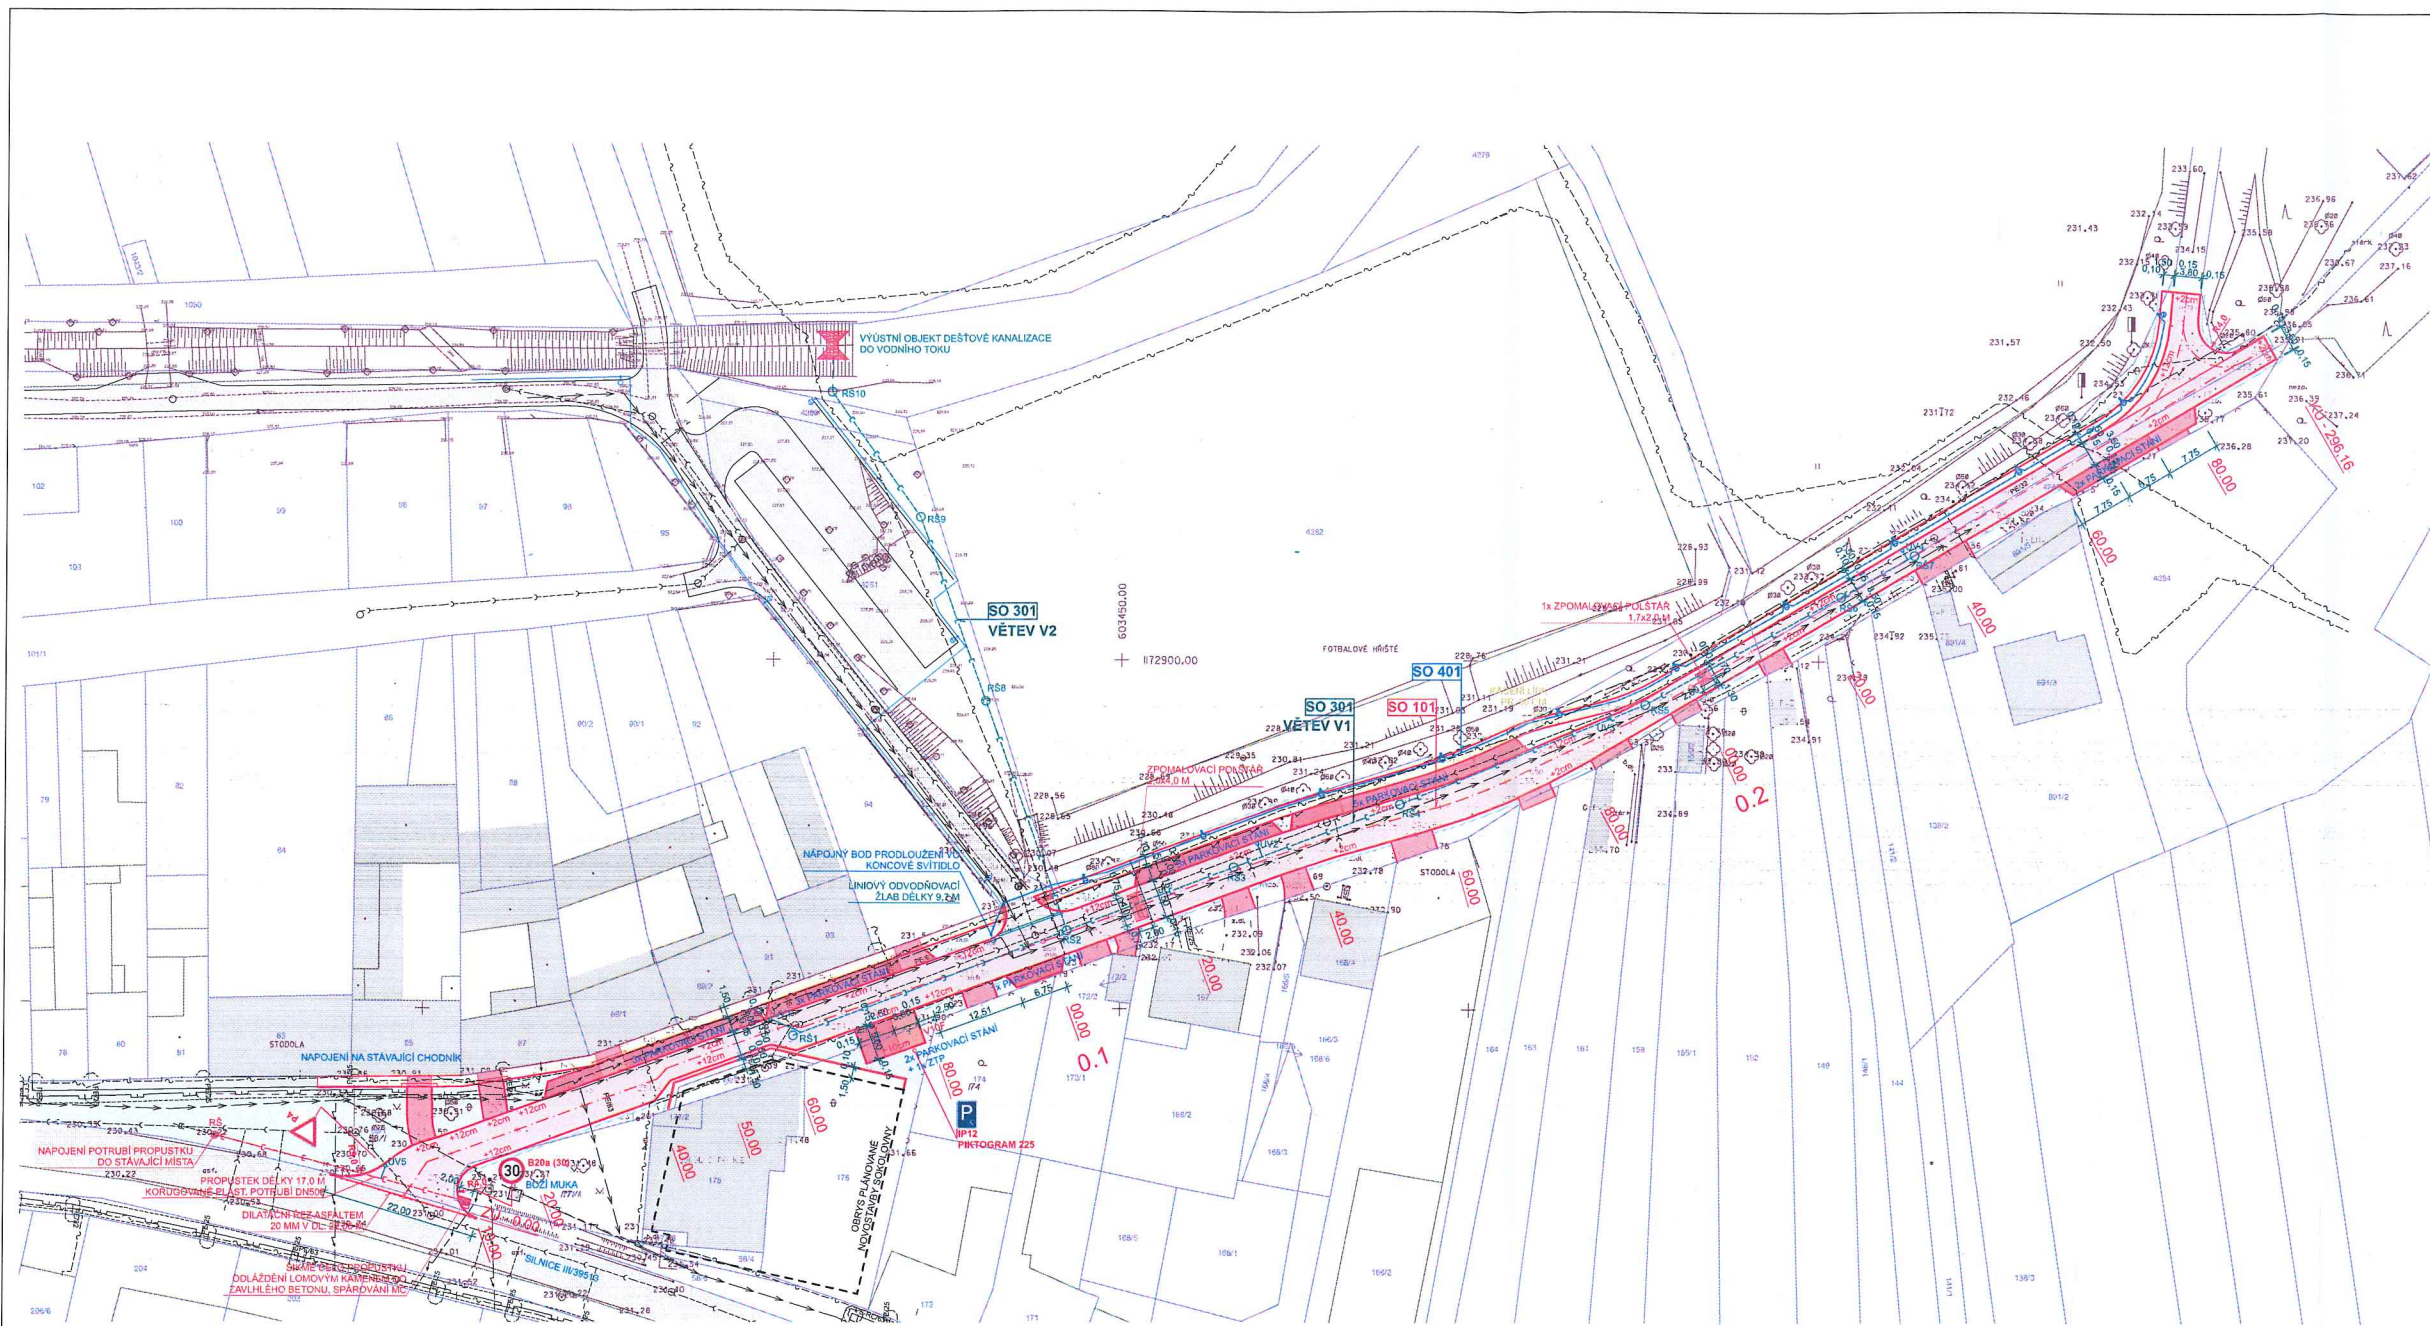

LEGENDA

OZNAČENÍ	NÁZEV
[Symbol]	NÁVRH KOMUNIKACE - ASFALTOVÝ POVRCH
[Symbol]	ZPEVNĚNÁ PLOCHA
[Symbol]	NÁVRH CHODNÍKU - BETONOVÁ ZÁMKOVÁ DLÁŽBA
[Symbol]	ZPEVNĚNÁ PLOCHA
[Symbol]	NÁVRH PARKOVACÍCH PLOCH - VSAKOVACÍ DLÁŽBA
[Symbol]	ZPEVNĚNÁ PLOCHA
[Symbol]	ZELENÝ PAS
[Symbol]	TRÁVA
[Symbol]	STÁVAJÍCÍ KOMUNIKACE
[Symbol]	ZPEVNĚNÁ PLOCHA
[Symbol]	STÁVAJÍCÍ POZEMNÍ OBJEKT
[Symbol]	ZASTAVĚNÁ PLOCHA
[Symbol]	PARCELA (POZEMEK)
[Symbol]	OHRANČENÍ
[Symbol]	HYDRANT PODZEMNÍ
[Symbol]	KANALIZAČNÍ VPUST
[Symbol]	LAMPA VĚŘEJNÉHO OSVĚTLENÍ
[Symbol]	SLOUP ELEKTRICKÉHO VEDENÍ
[Symbol]	ELEKTROMĚRNÁ SKŘÍŇ
[Symbol]	PLYNOMĚRNÁ SKŘÍŇ + HALVNÍ UZÁVĚR PLYNU
[Symbol]	DOPRAVNÍ ZNAČKA
[Symbol]	KANALIZAČNÍ ŠACHTA
[Symbol]	VRSTEVNICE
[Symbol]	HLINĚNÉ SRÁZKY

SEZNAM STAVEBNÍCH OBJEKTŮ

SO 101	OPRAVA KOMUNIKACE VČ. CHODNÍKŮ, SJEZDŮ A PARKOVACÍCH PLOCH
SO 301	DEŠŤOVÁ KANALIZACE - ODVODNĚNÍ KOMUNIKACE
SO 401	PRODLOUŽENÍ VĚŘEJNÉHO OSVĚTLENÍ

LEGENDA INŽENÝRSKÝCH SÍTÍ


STÁVAJÍCÍ / NAVRŽENÉ / PŘÍPOJKY	NÁZEV
[Symbol]	KANALIZACE DEŠŤOVÁ
[Symbol]	KANALIZACE SPLÁŠKOVÁ
[Symbol]	VODOVOD
[Symbol]	PLYNOVOD (STL)
[Symbol]	VEDENÍ NN
[Symbol]	SÍŤOVACÍ VEDENÍ (METALICKÝ KABEL)

POZNÁMKA

ZÁKRES INŽENÝRSKÝCH SÍTÍ JE POUZE INFORMATIVNÍ A PŘED ZAPOČETÍM STAVEBNÍCH PRACÍ JE NUTNO SÍTĚ VYTÝČIT VE SPOLUPRÁCI S JEJICH SPRÁVCI A VIDITELNĚ OZNAČIT V TERÉNU.

PRÍLOHA KE STANOVIŠŤU
č.j. SÚSÚ 24201/2023
ze dne 13.12.2023
VICTOR FENDRICH

Správa a údržba silnic
Jihomoravského kraje,
príspevková organizace kraje
Žerotínovo náměstí 449/3, 602 00 BRNO

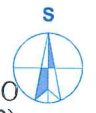

HLAVNÍ PROJEKTANT Ing. JIRÍ ŠTÁSTNÝ	MÍSTO ÚSTŘEDÍ: PČ. 341, SYROVICE, OKRES BRNO-VENKOV	ING. JIRÍ ŠTÁSTNÝ
VYPRACOVAL Ing. JIRÍ ŠTÁSTNÝ	STAVEBNÍ INVESTOR OBEC SYROVICE	PROJEKČNÍ A INŽENÝRSKÁ ČINNOST
DOPORUČIL PROJEKTANT Ing. DALIBOR DVOŘÍK	ZASTUPCE INVESTORA Ing. ZDĚNEK JOUŘIL - STAROSTA OBCE	DATUM 14.09.2023
NÁZEV DÍLA OPRAVA KOMUNIKACE K MYSLIVNĚ - SYROVICE	ČÍSLO VÝKRESU 1:500	STUPEŇ DUR-DSP
NÁZEV VÝKRESU C. SITUÁČNÍ VÝKRESY CELKOVÁ KOORDINAČNÍ SITUACE	ČÍSLO VÝKRESU C.04	FORMÁT B4 A4