


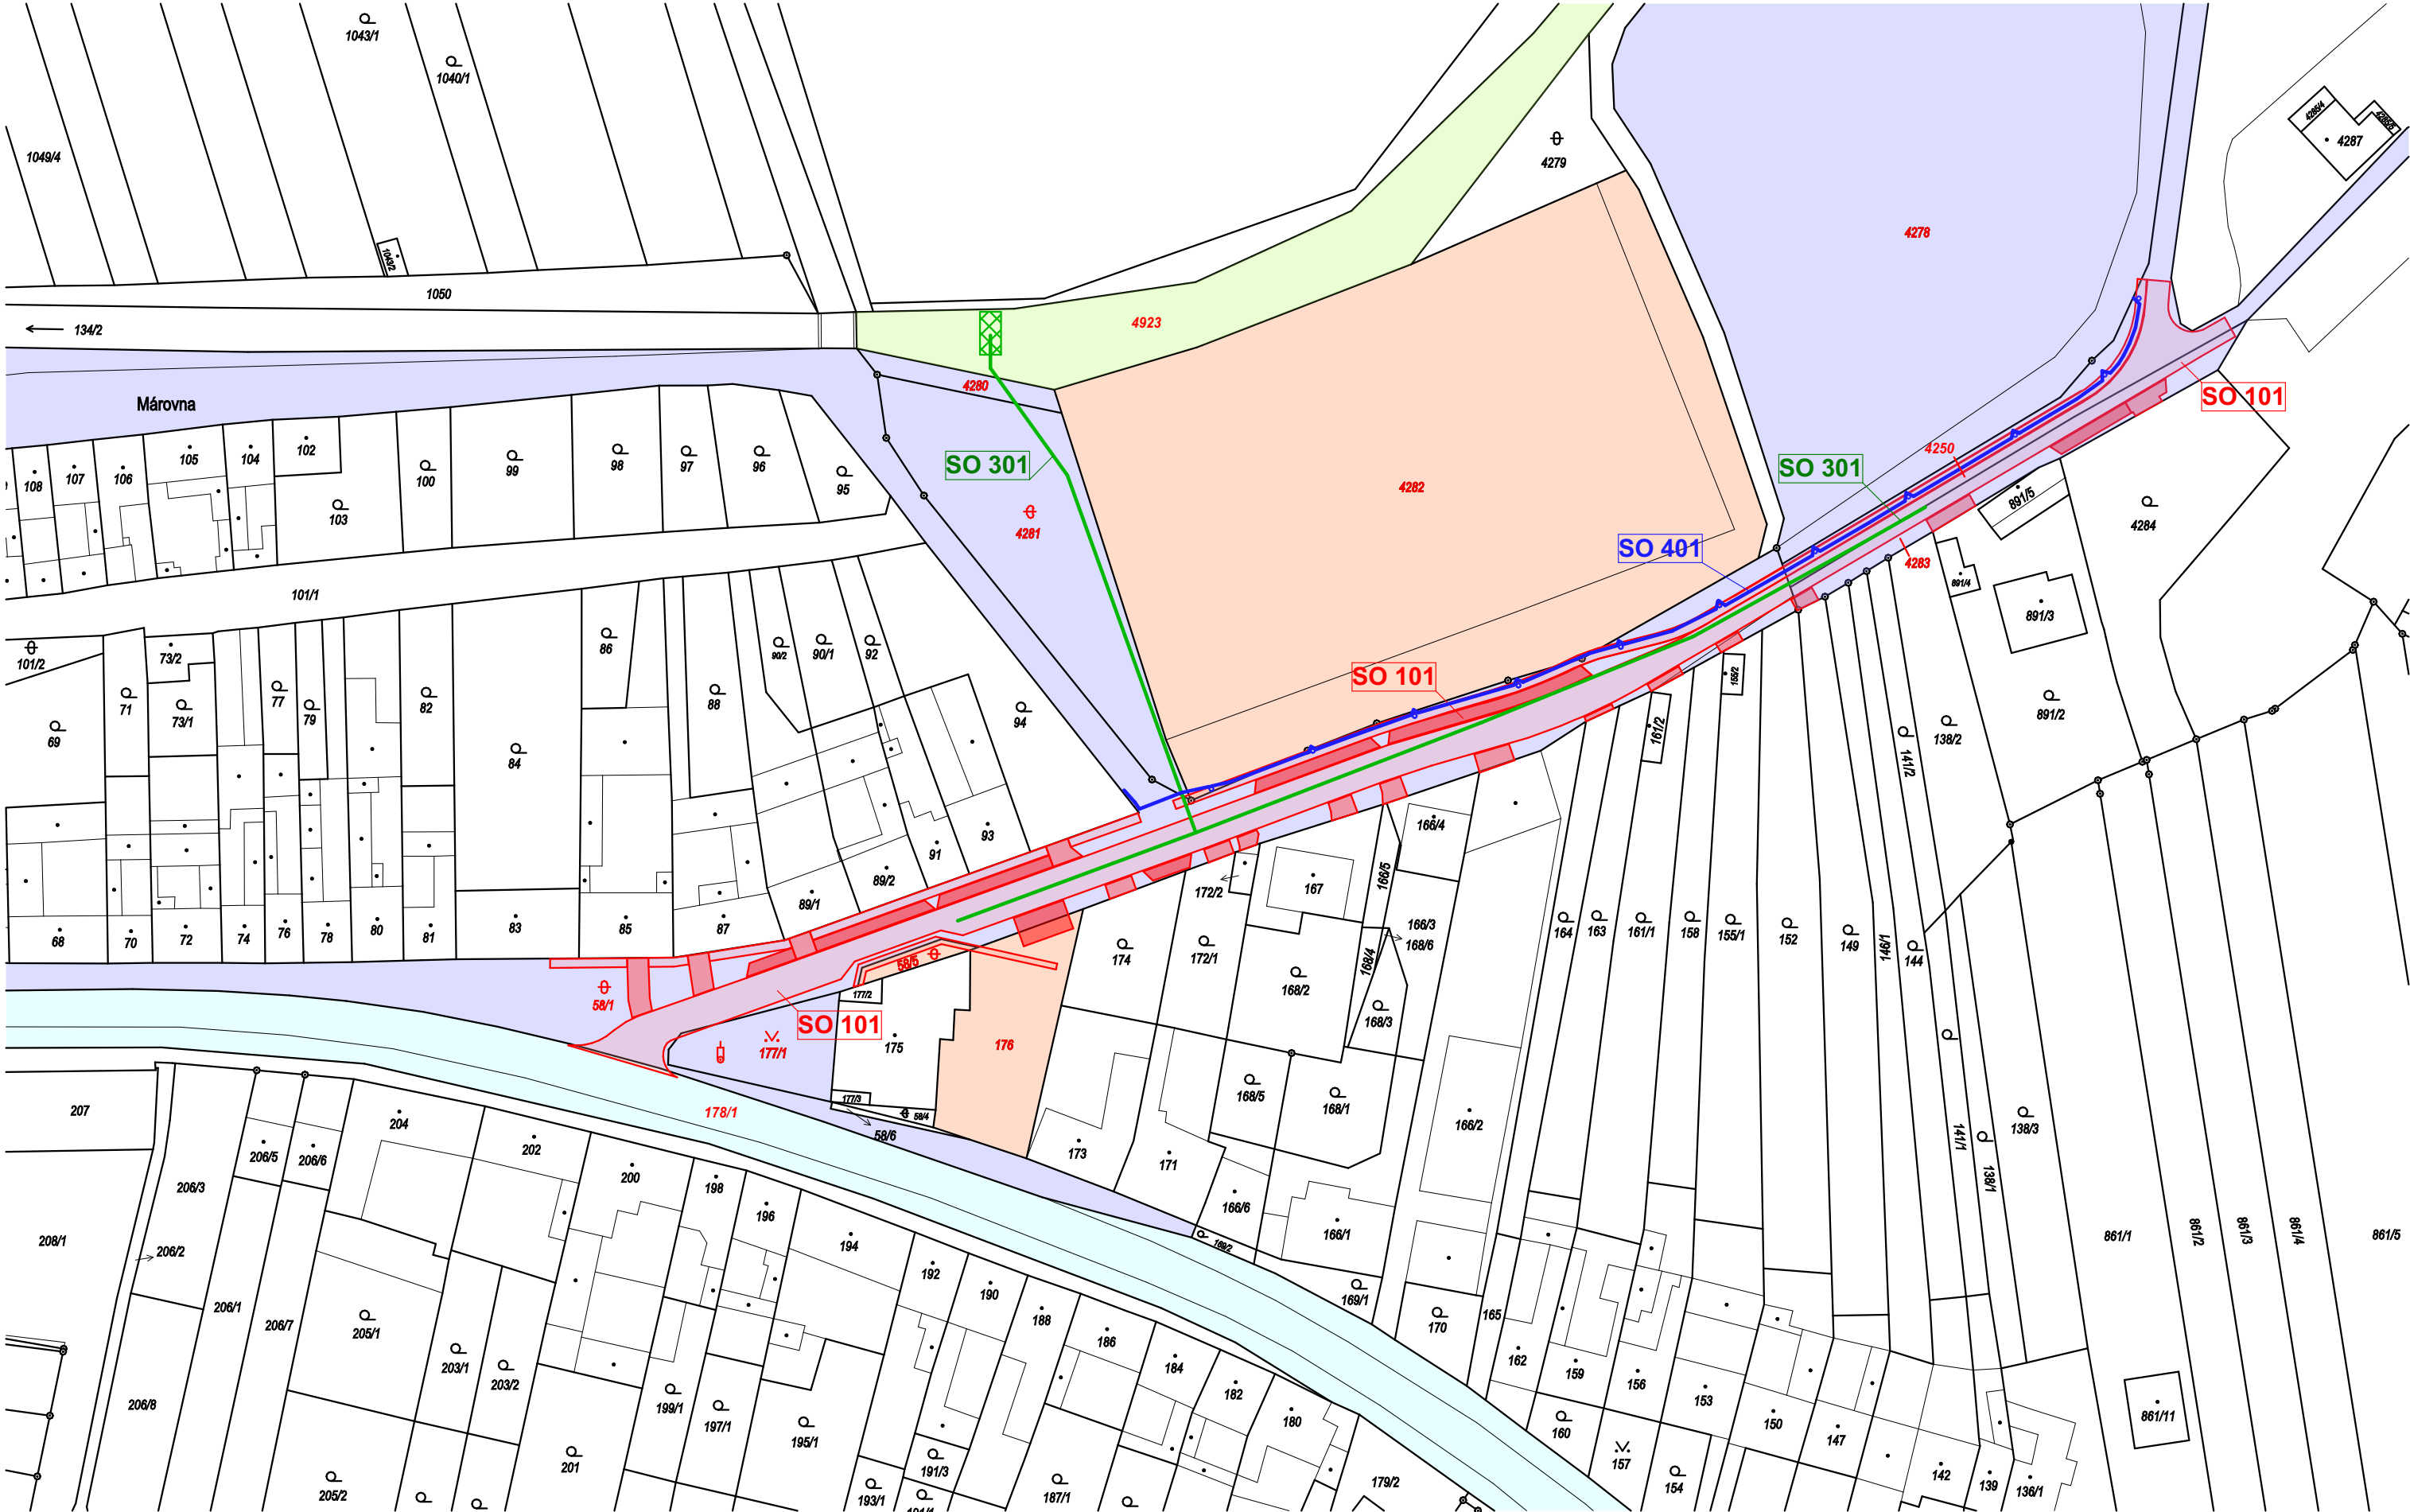

ZÁKLADNÍ ÚDAJE

DOTČENÉ PARCELY:

POZEMEK	DRUH POZEMKU	VÝMĚRA (M²)	VLASTNÍK
PARCEL. Č. 58/1	OSTATNÍ PLOCHA	9029	OBEC SYROVICE
PARCEL. Č. 177/1	OSTATNÍ PLOCHA	326	OBEC SYROVICE
PARCEL. Č. 4250	OSTATNÍ PLOCHA	3362	OBEC SYROVICE
PARCEL. Č. 4278	ORNÁ PŮDA	9975	OBEC SYROVICE
PARCEL. Č. 4280	OSTATNÍ PLOCHA	115	OBEC SYROVICE
PARCEL. Č. 4281	OSTATNÍ PLOCHA	1256	OBEC SYROVICE
PARCEL. Č. 4283	OSTATNÍ PLOCHA	378	OBEC SYROVICE
PARCEL. Č. 4282	OSTATNÍ PLOCHA	7350	TJ SOKOL SYROVICE
PARCEL. Č. 58/5	OSTATNÍ PLOCHA	53	TJ SOKOL SYROVICE
PARCEL. Č. 176	OSTATNÍ PLOCHA	596	TJ SOKOL SYROVICE
PARCEL. Č. 4923	VODNÍ PLOCHA	8302	ČR - POVODÍ MORAVY
PARCEL. Č. 178/1	OSTATNÍ PLOCHA	16082	JMK - SÚS JMK

LEGENDA


	DOTČENÁ PARCELA STAVEBNÍM ZÁMĚREM V MAJETKU OBCE SYROVICE
	DOTČENÁ PARCELA STAVEBNÍM ZÁMĚREM V MAJETKU ČR - POVODÍ MORAVY, S.P.
	DOTČENÁ PARCELA STAVEBNÍM ZÁMĚREM V MAJETKU TJ SOKOL SYROVICE
	DOTČENÁ PARCELA STAVEBNÍM ZÁMĚREM V MAJETKU JMK - SÚS JMK
	OBJEKT SO 101 - ZPEVNĚNÁ PLOCHA KOMUNIKACE, CHODNÍK, SJEZDY, PARKOVIŠTĚ

SEZNAM STAVEBNÍCH OBJEKTŮ

SO 101	OPRAVA KOMUNIKACE VČ. CHODNÍKŮ, SJEZDŮ A PARKOVACÍCH PLOCH
SO 301	DEŠŤOVÁ KANALIZACE - ODVODNĚNÍ KOMUNIKACE
SO 401	VEŘEJNÉ OSVĚTLENÍ

POZNÁMKA

- PODROBNOSTI - VIZ KATASTR NEMOVITOSTI
- VÝŘEZ Z KATASTRÁLNÍ MAPY S PLATNOSTÍ K DATU 11.12.2023
(© ČESKÝ ÚŘAD ZEMĚMĚŘICKÝ A KATASTRÁLNÍ - WWW.CUZZK.CZ)

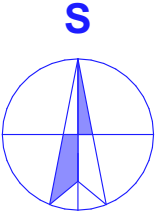

HLAVNÍ PROJEKTANT Ing. JIŘÍ ŠTASTNÝ	MÍSTO STAVBY P.Č. 58/1, 4283,... - KÚ SYROVICE SYROVICE, SYROVICE, OKRES BRNO-VEŇKOV	ING. JIŘÍ ŠTASTNÝ PROJEKČNÍ A INŽENÝRSKÁ ČINNOST KONTAKT M: +420 602 376 048 E: jstavmb@gmail.com		
VYPRACOVAL Ing. JIŘÍ ŠTASTNÝ	STAVEBNÍK/INVESTOR OBEC SYROVICE	DATUM 11.12.2023	STUPĚŇ DUR+DSP	FORMÁT 3x A4
ODPOVĚDNÝ PROJEKTANT Ing. DALIBOR DIVIŠ	ZÁSTUPCE INVESTORA Ing. ZDENĚK JOUKL - STAROSTA OBCE	ZAKÁZKOVÉ Č. 2209	DIGITÁLNÍ ZPRACOVÁNÍ ARCHICAD 26	
NÁZEV DÍLA OPRAVA KOMUNIKACE K MYSLIVNĚ - SYROVICE		PARÉ	MĚŘÍTKO 1:1 000	ČÍSLO VÝKRESU C.02
NÁZEV VÝKRESU C. SITUACNÍ VÝKRESY SITUACE KATASTRÁLNÍ				