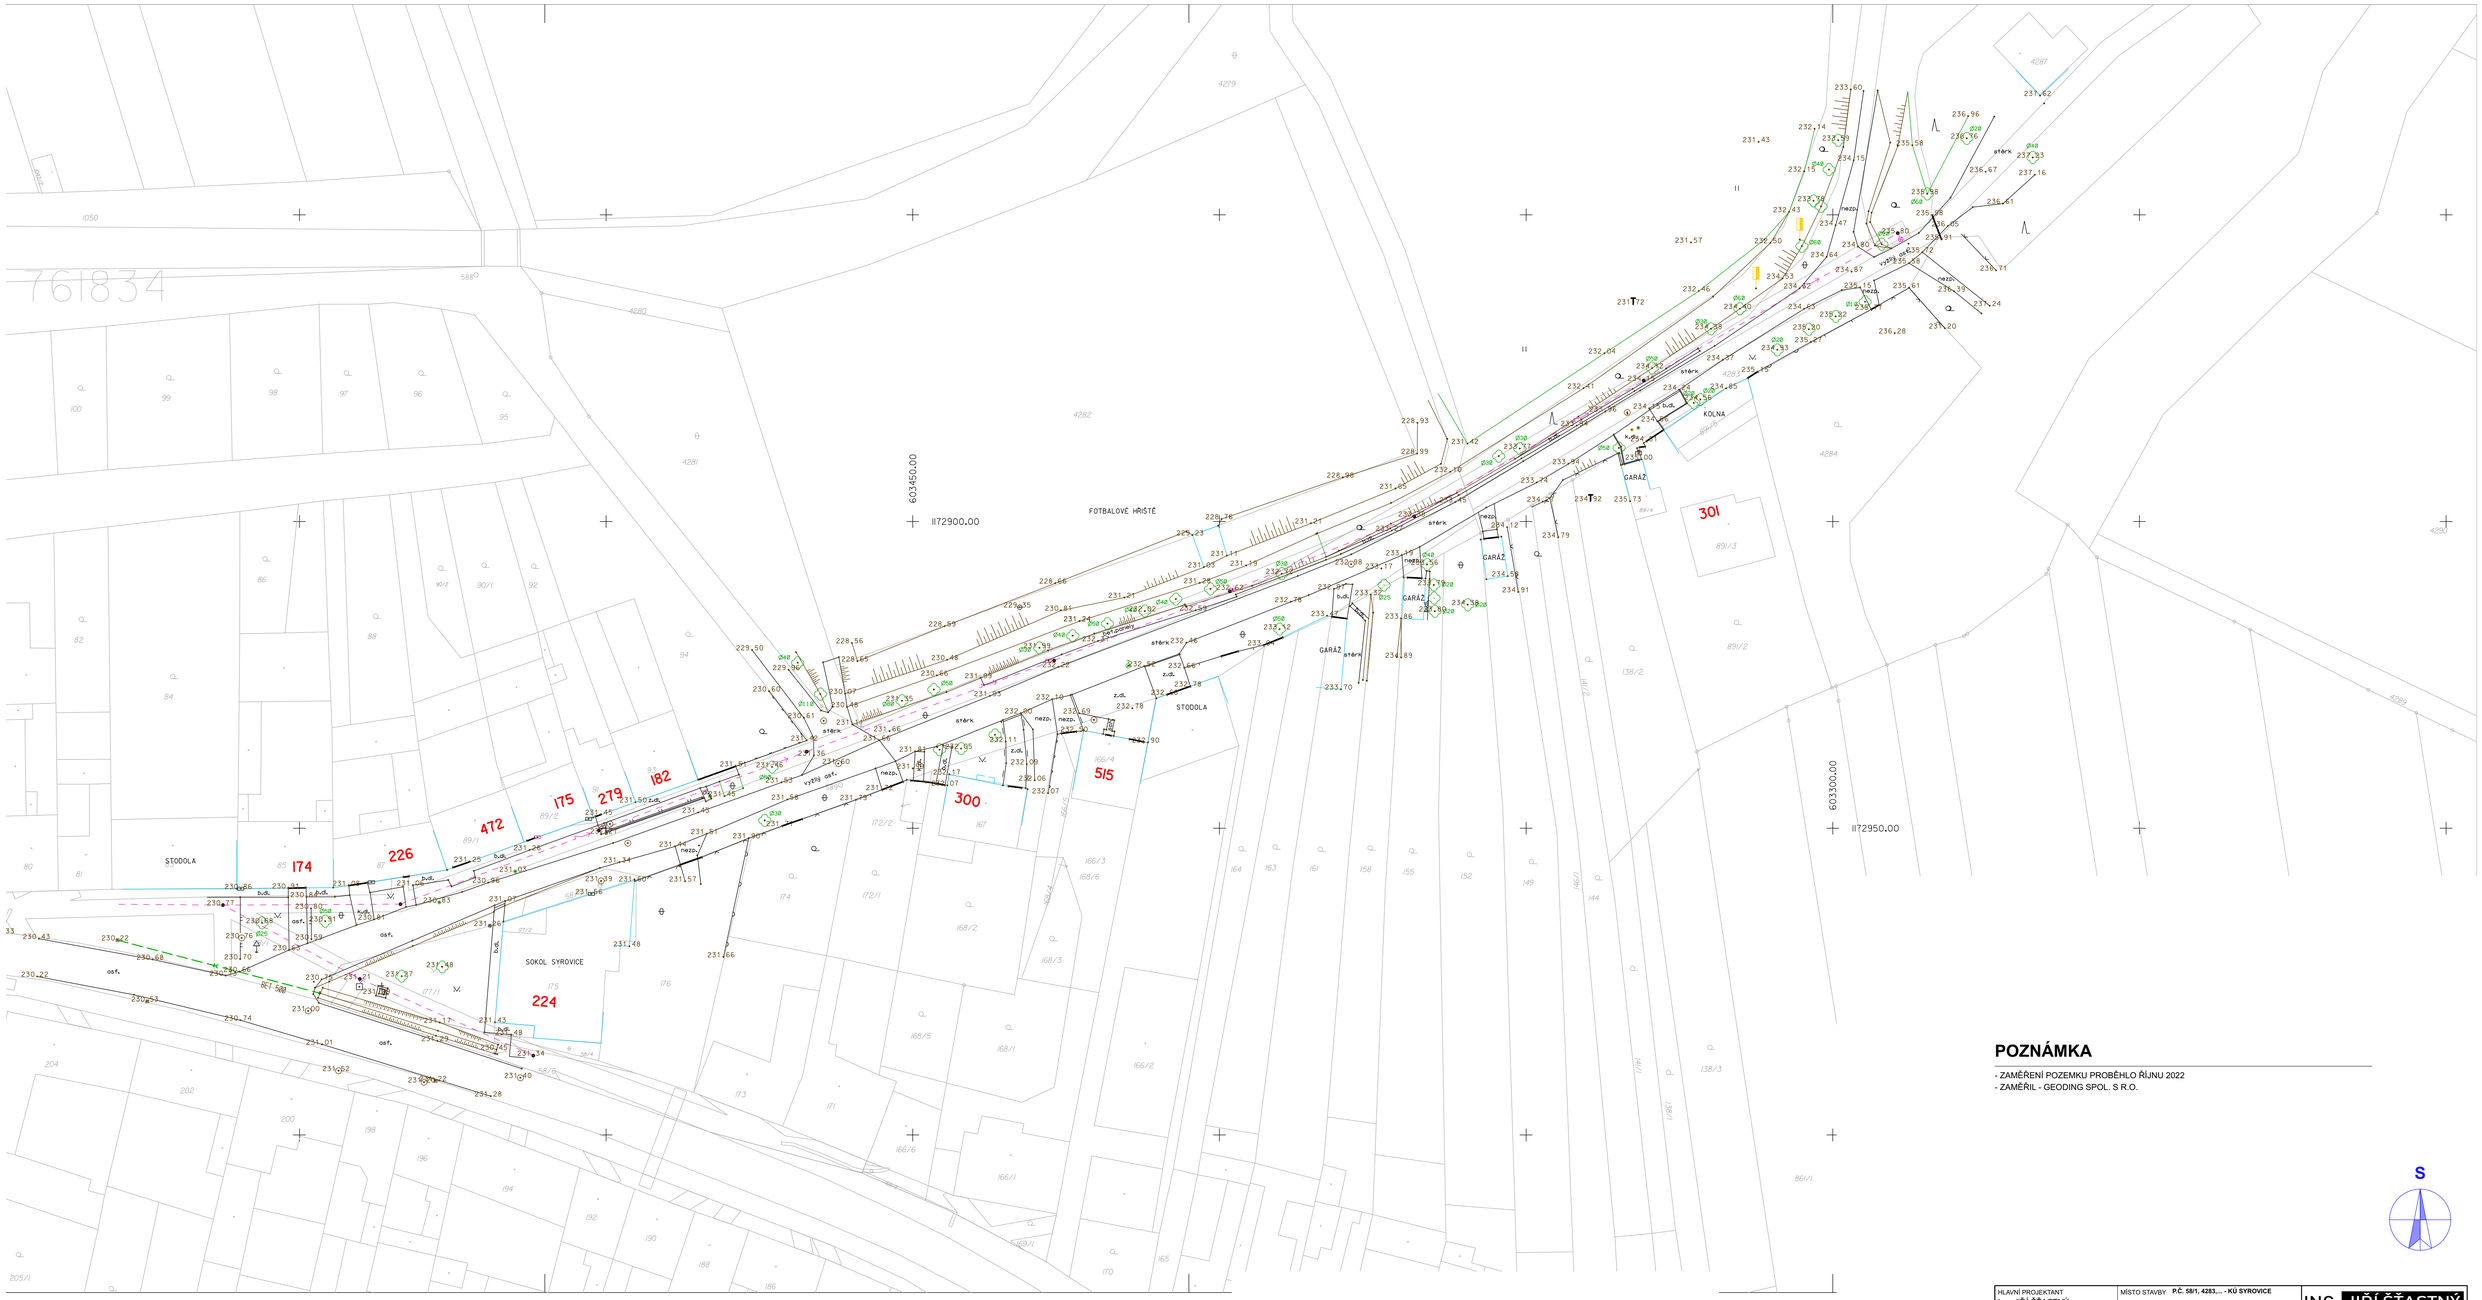


## POZNÁMKA

- ZAMĚŘENÍ POZEMKU PROBĚHLO ŘÍJNU 2022
- ZAMĚŘIL - GEODING SPOL. S R.O.

S

| | | | | |
|---|---|---|---|---|
| HLAVNÍ PROJEKTANT<br>Ing. JIŘÍ ŠŤASTNÝ | MÍSTO STAVBY **P.Č. 58/1, 4283,... - KÚ SYROVICE**<br>SYROVICE, SYROVICE, OKRES BRNO-VENKOV | ING. JIŘÍ ŠŤASTNÝ<br>PROJEKČNÍ A INŽENÝRSKÁ ČINNOST<br>KONTAKT<br>M:+420 602 376 048 E:jistavmb@gmail.com | | |
| VYPRACOVAL<br>Ing. JIŘÍ ŠŤASTNÝ | STAVEBNÍK/INVESTOR<br>OBEC SYROVICE | | | |
| MĚŘIL<br>GEODING spol. s r.o. | ZÁSTUPCE INVESTORA<br>Ing.ZDENĚK JOUKL - STAROSTA OBCE | DATUM<br>11.12.2023 | STUPEŇ<br>DUR+DSP | FORMÁT<br>2x A4 |
| NÁZEV DÍLA **OPRAVA KOMUNIKACE K MYSLIVNĚ - SYROVICE** | | ZAKÁZKOVÉ Č.<br>2209 | DIGITÁLNÍ ZPRACOVÁNÍ<br>ARCHICAD 26 | |
| NÁZEV VÝKRESU<br>C. SITUAČNÍ VÝKRESY<br>**GEODETICKÉ ZAMĚŘENÍ** | | PARÉ | MĚŘÍTKO<br>**1: 500** | ČÍSLO VÝKRESU<br>**C.03** |