




PR: 1
0,010

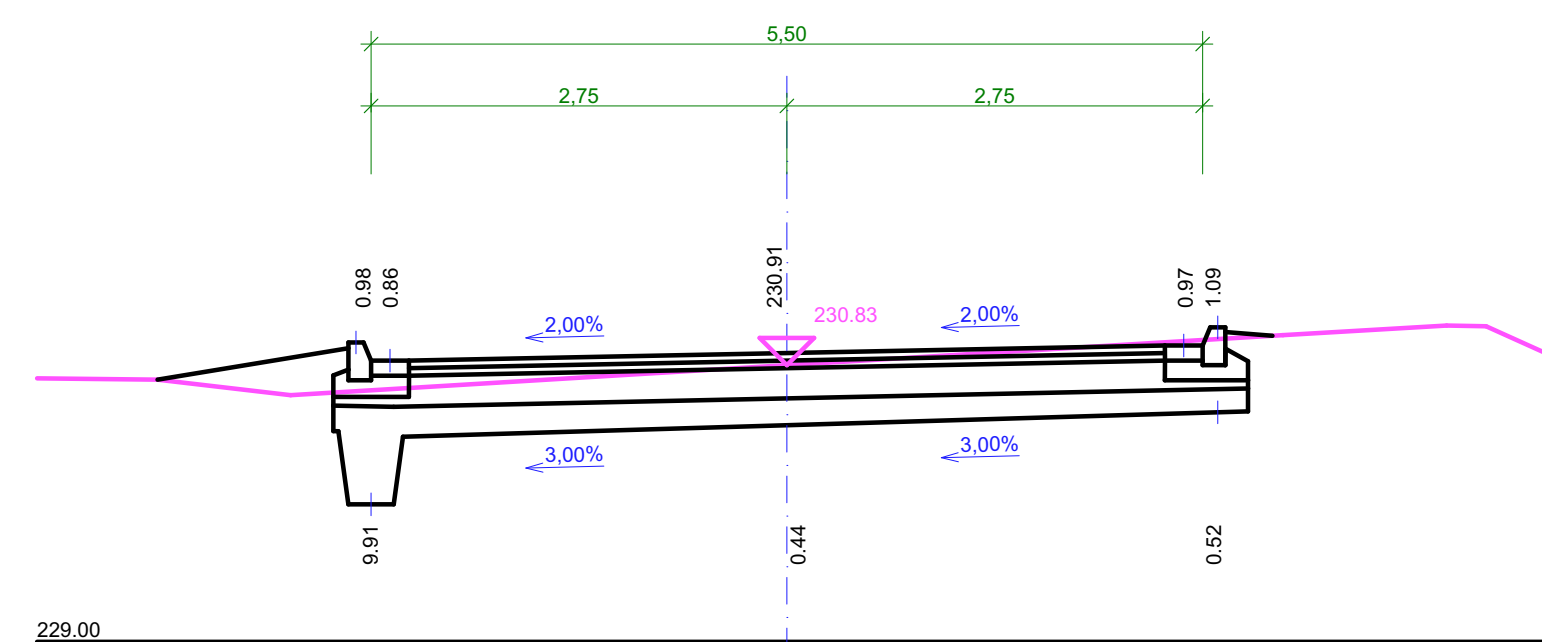


PR: 5
0,060

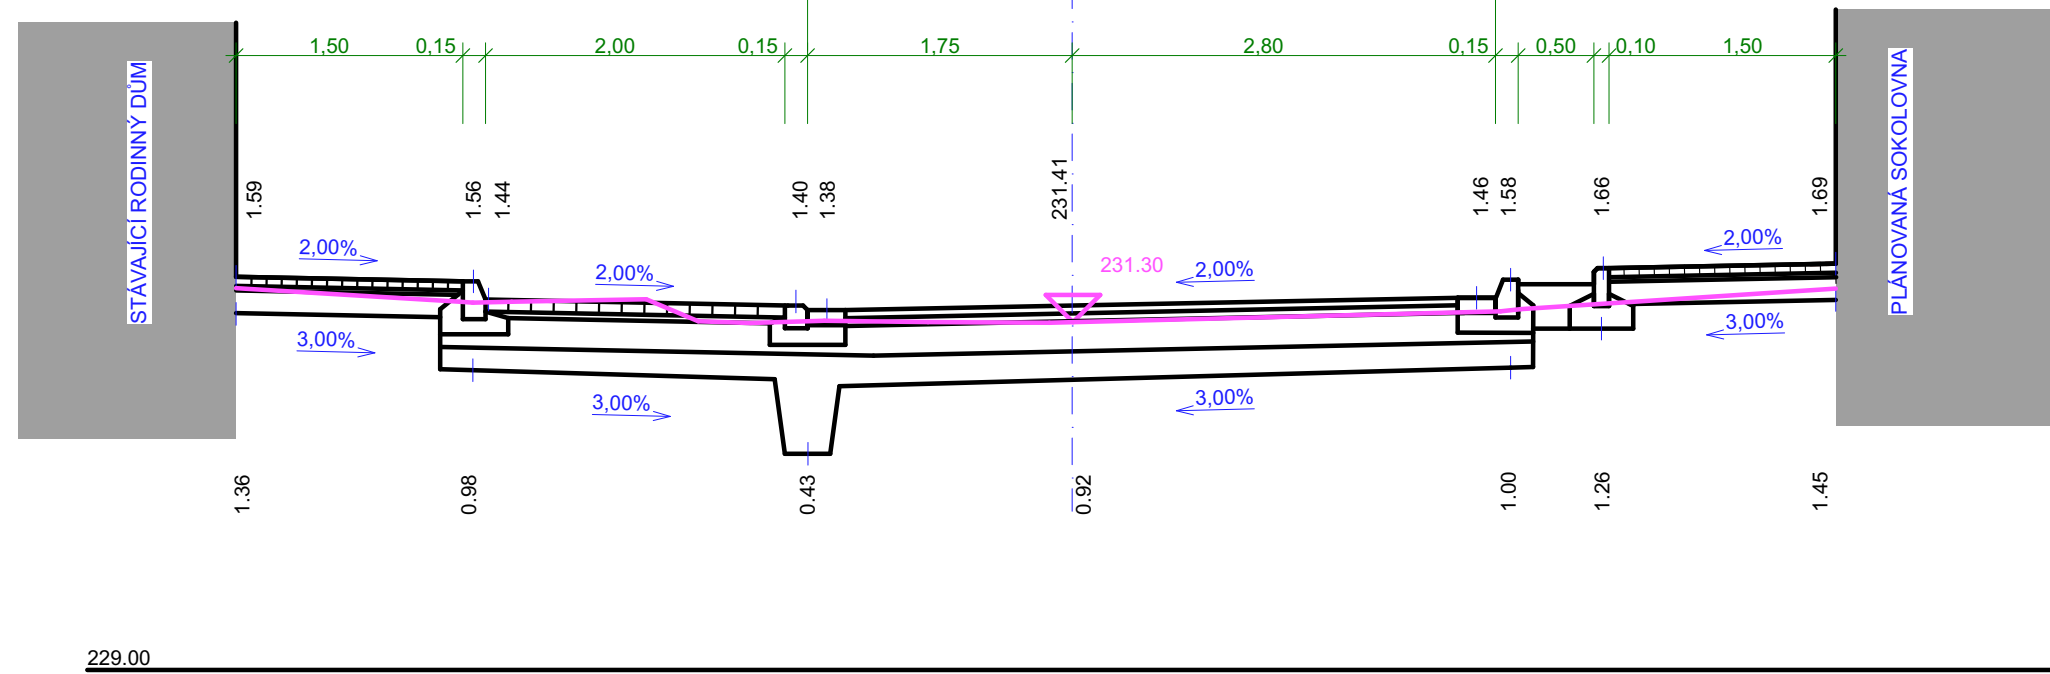



PR: 2
0,020

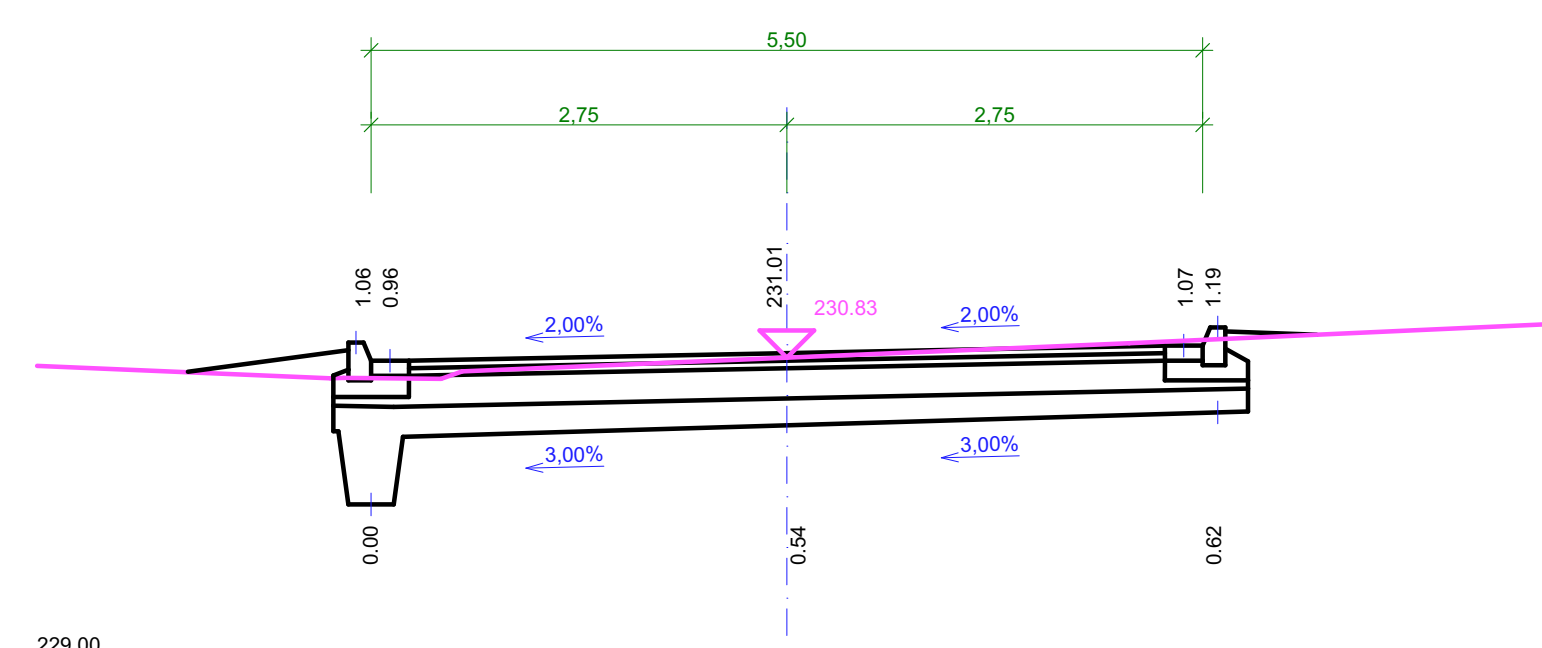


PR: 6
0,080

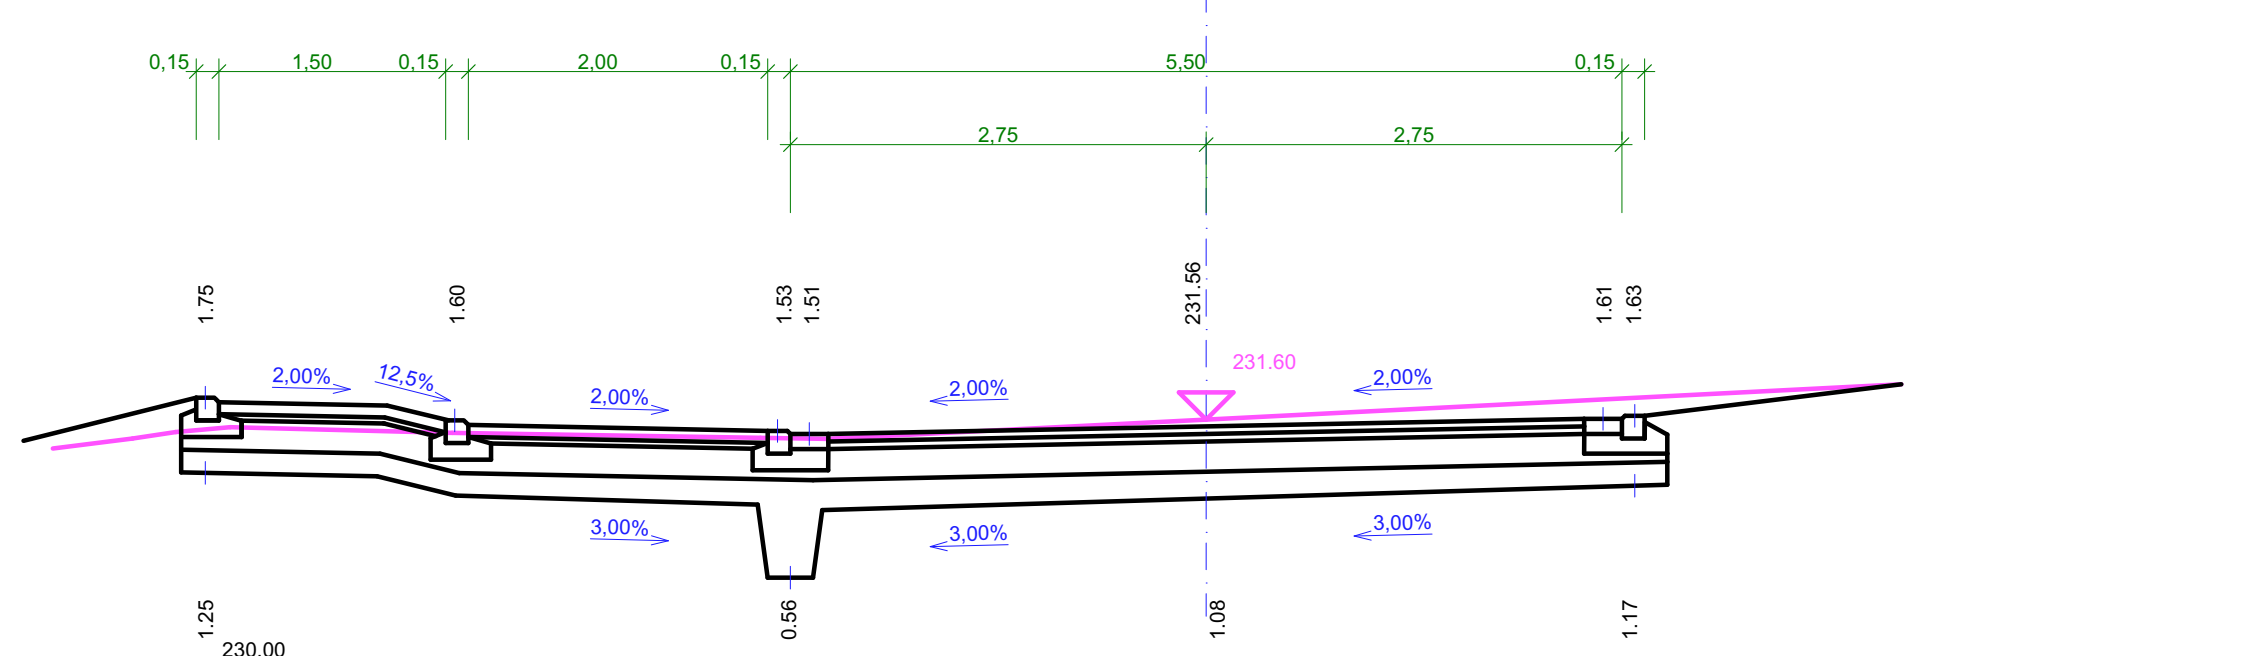


PR: 3
0,040

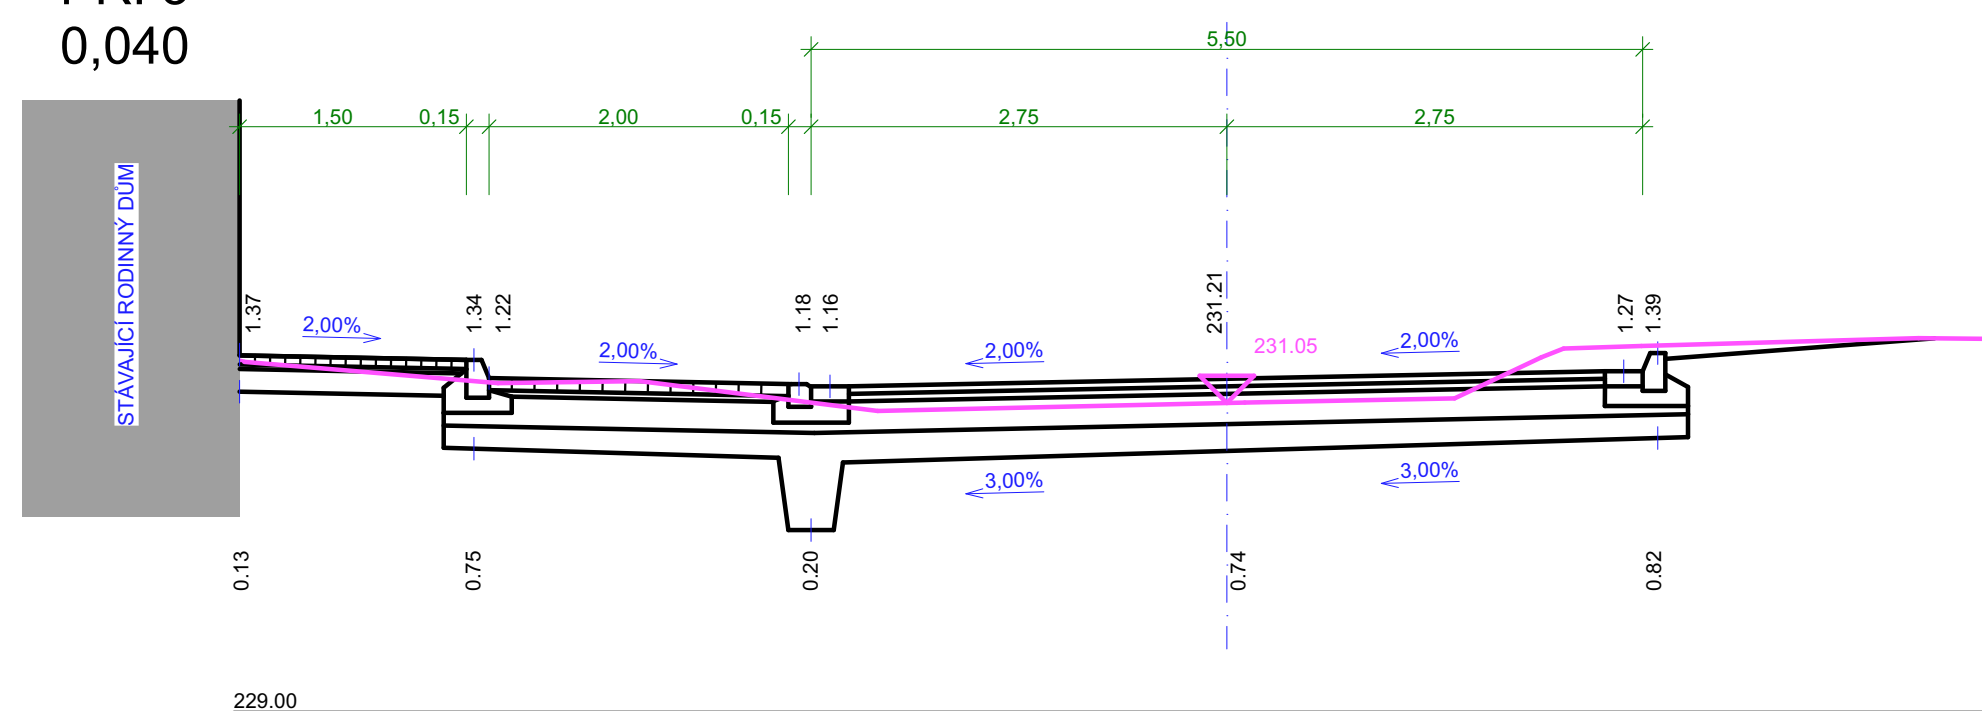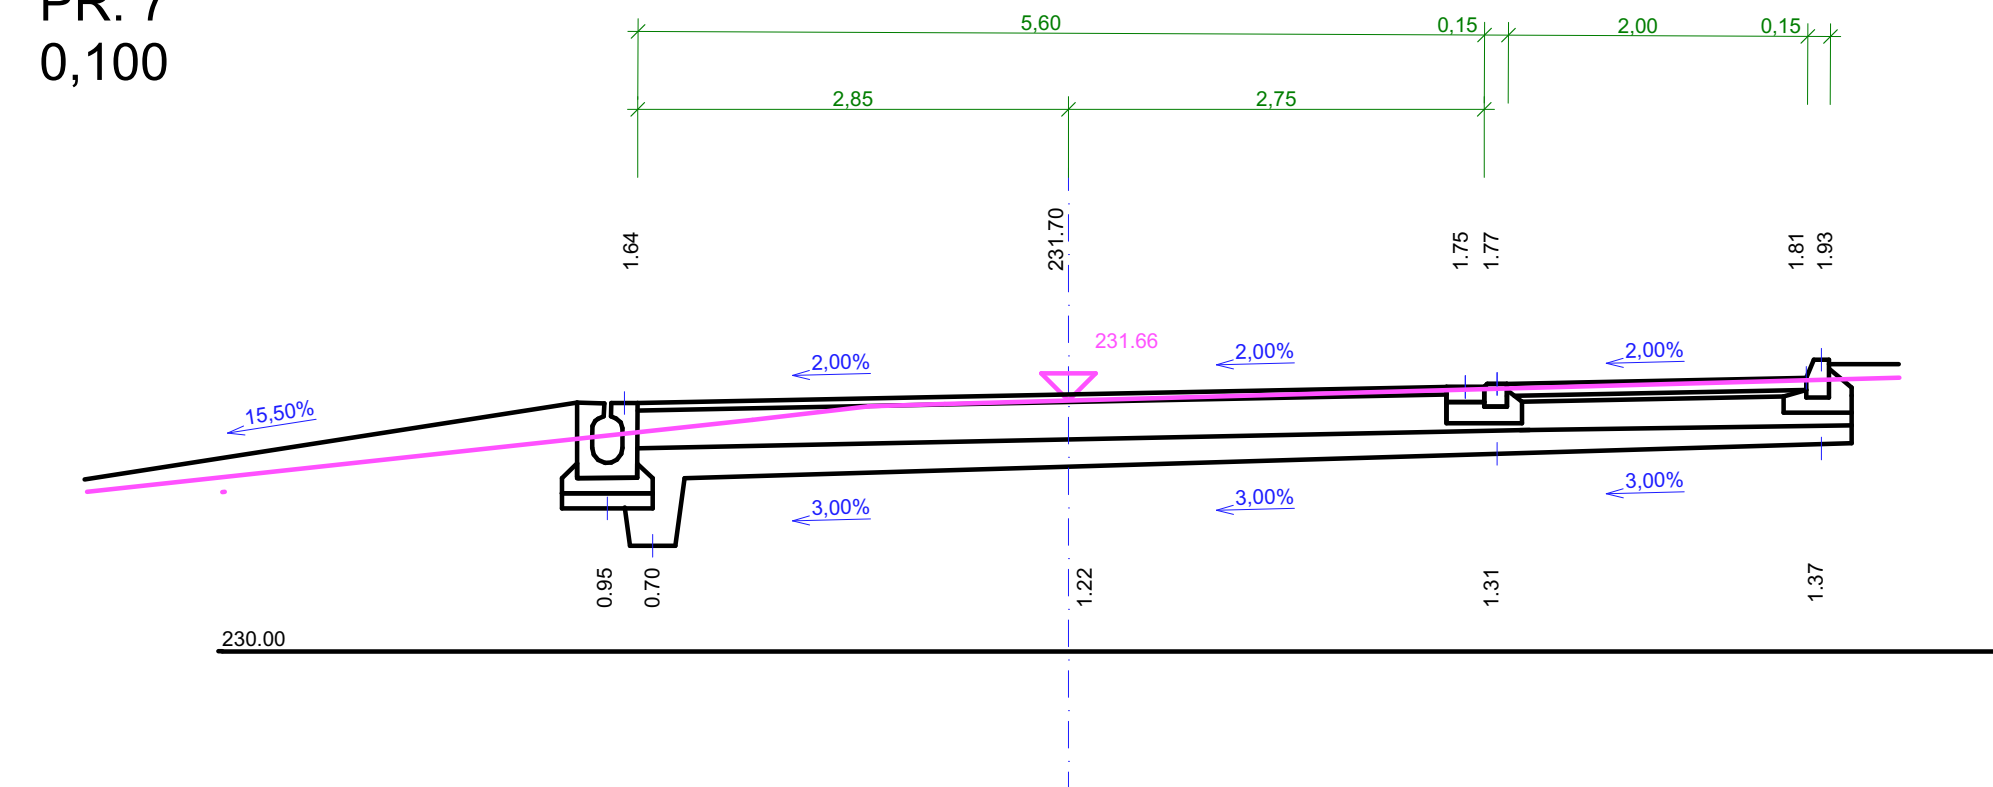PR: 7
0,100


PR: 4
0,050

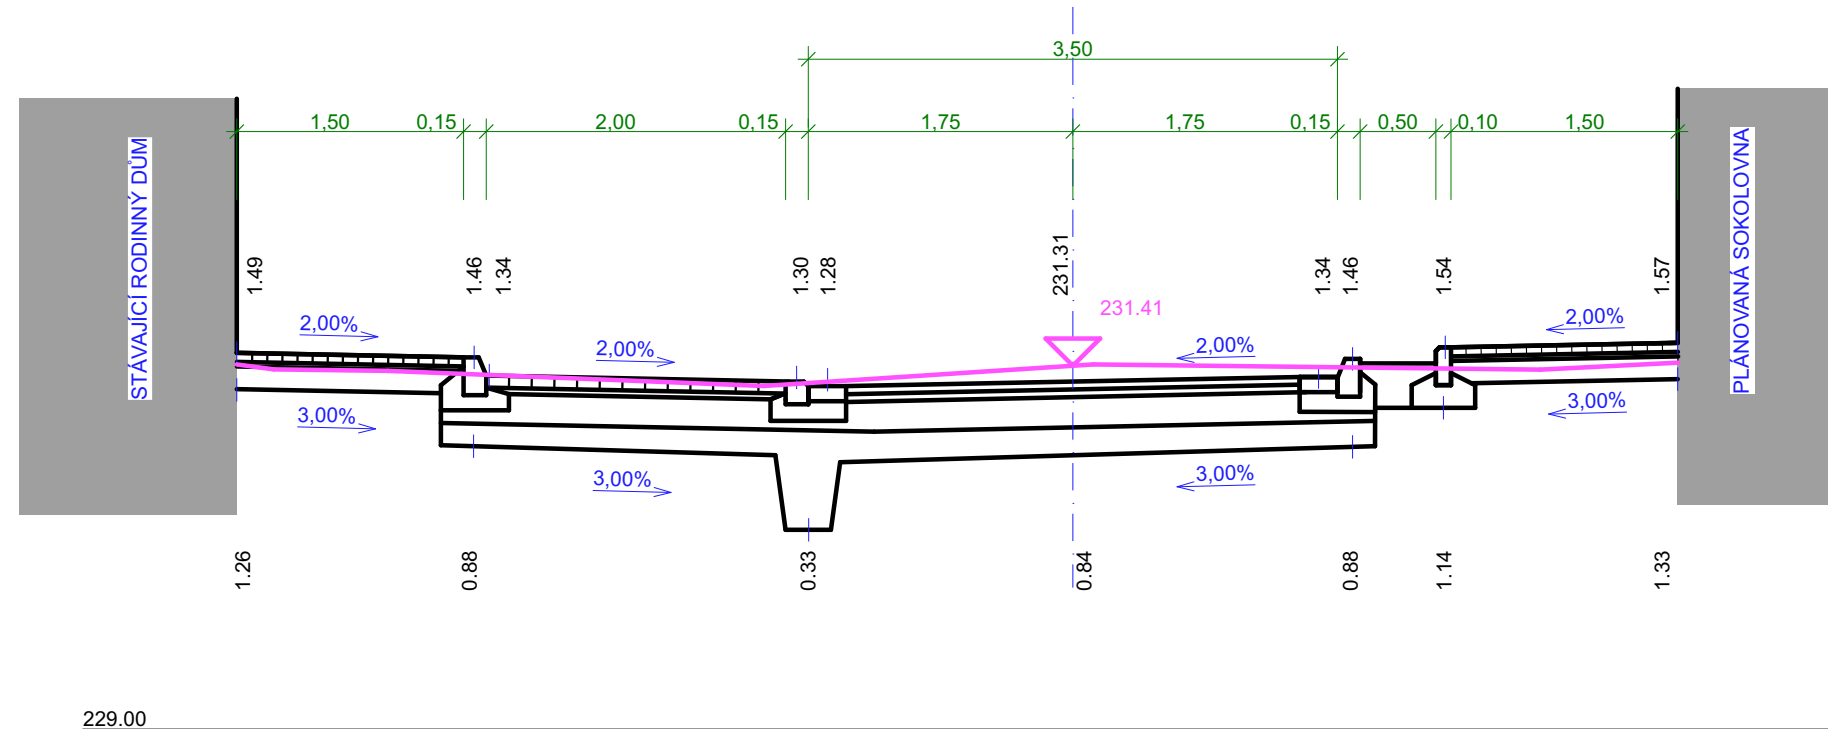


PR: 8
0,120

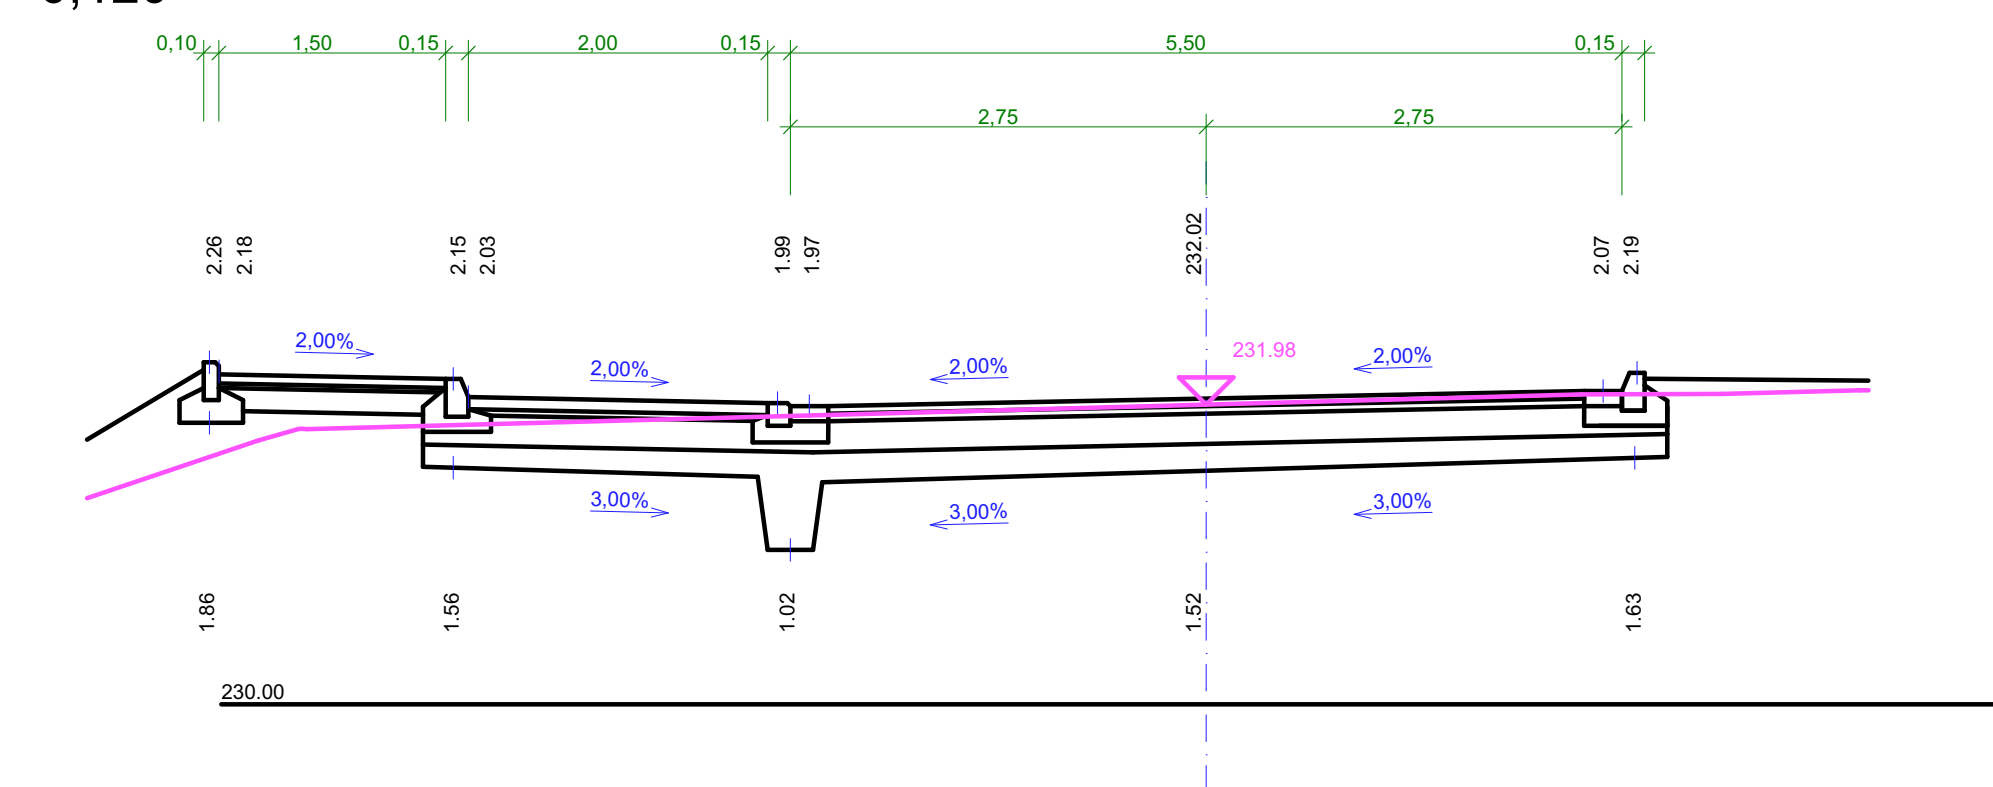


PR: 9
0,140

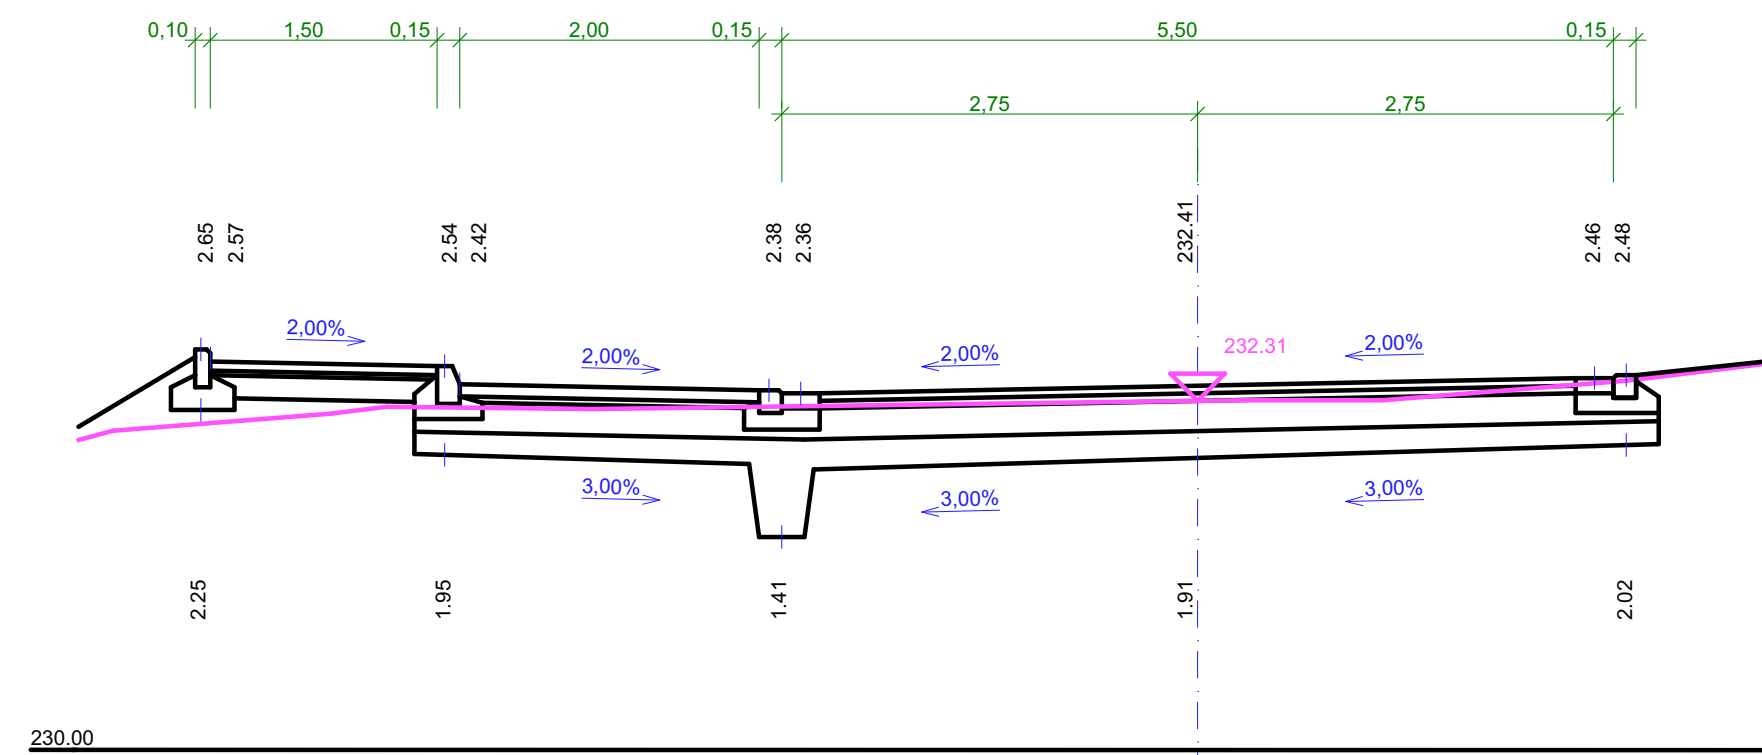


PR: 10
0,160

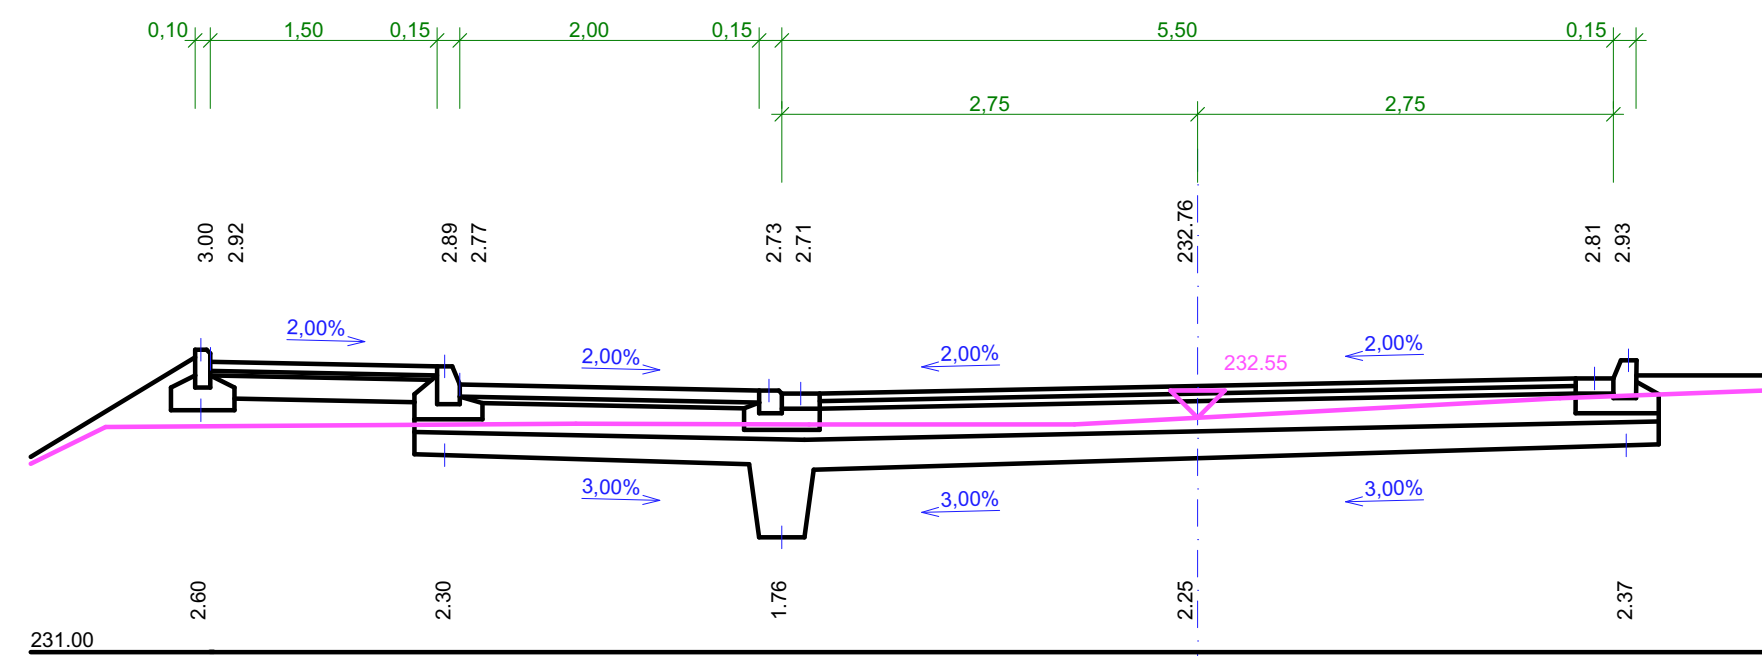


PR: 11
0,180

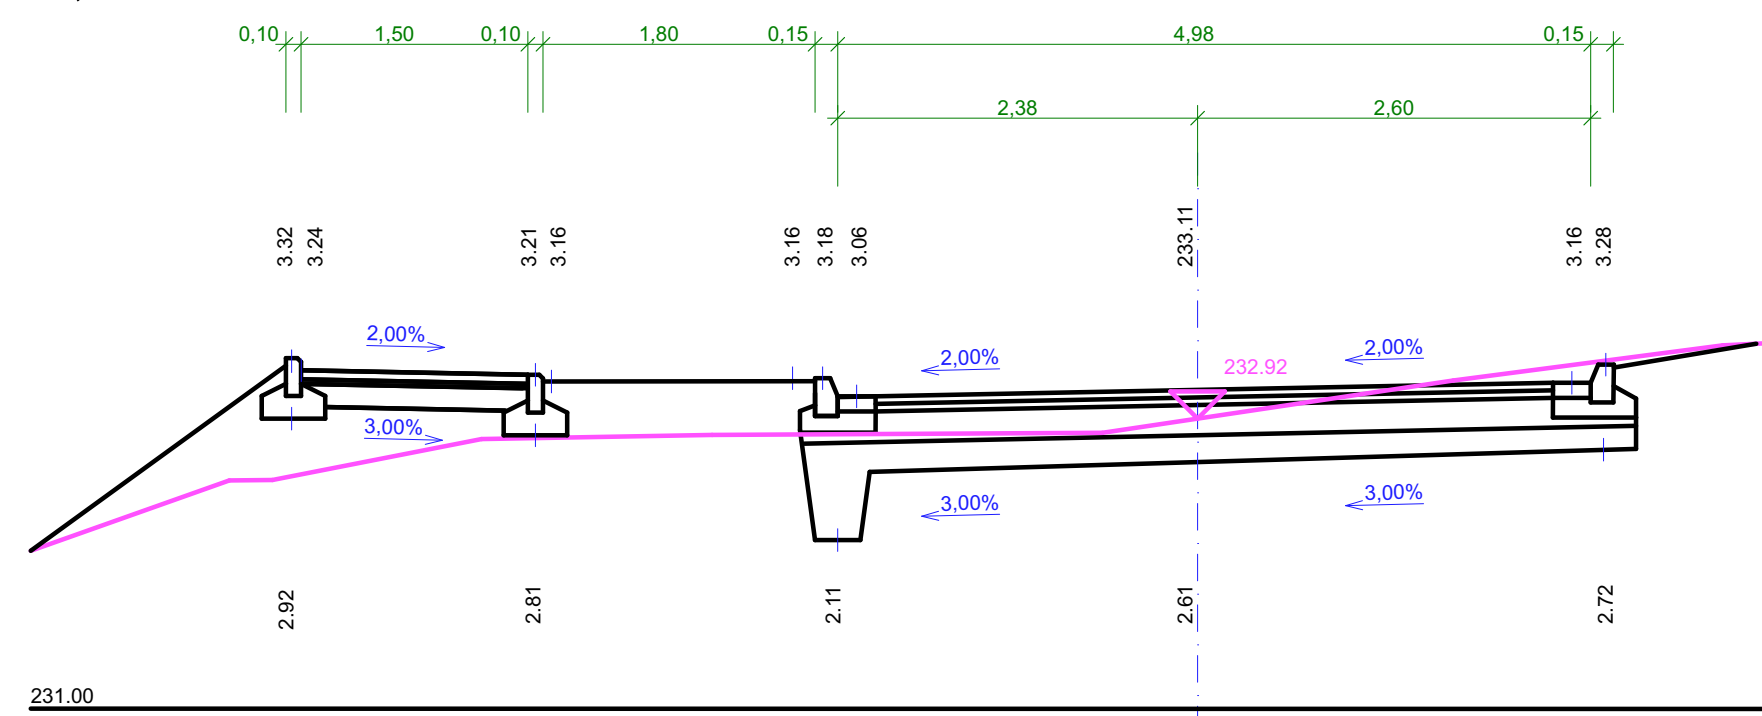


PR: 12
0,200

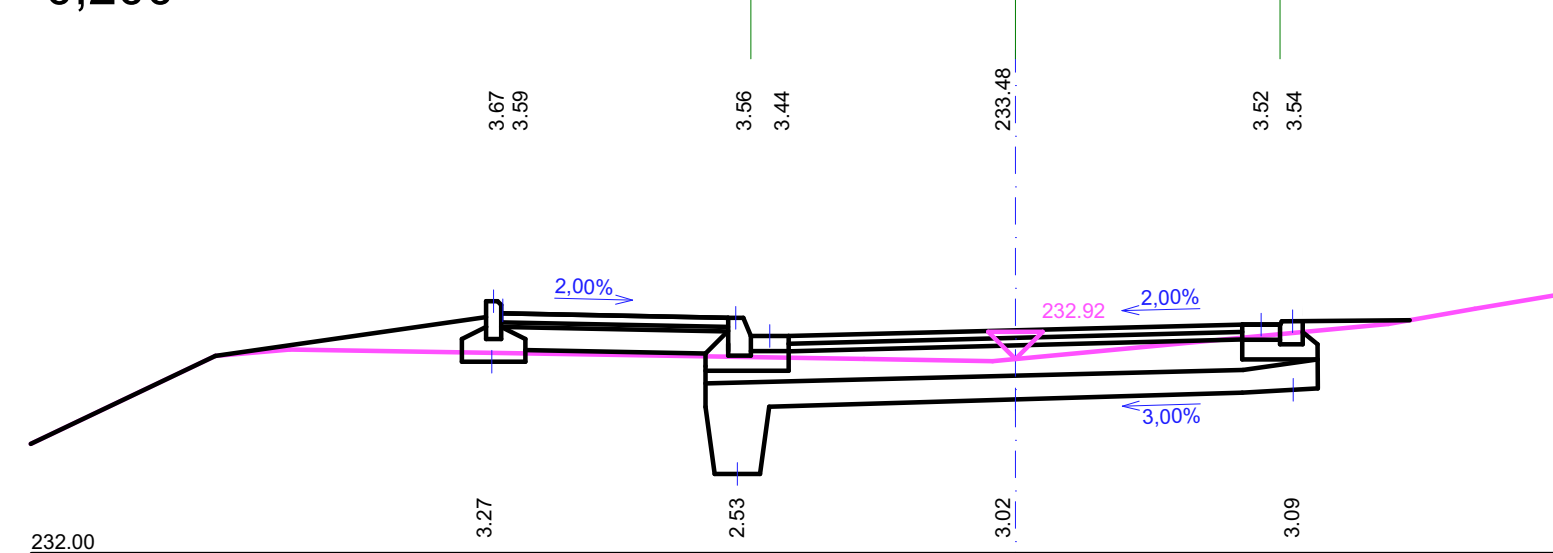


PR: 13
0,220

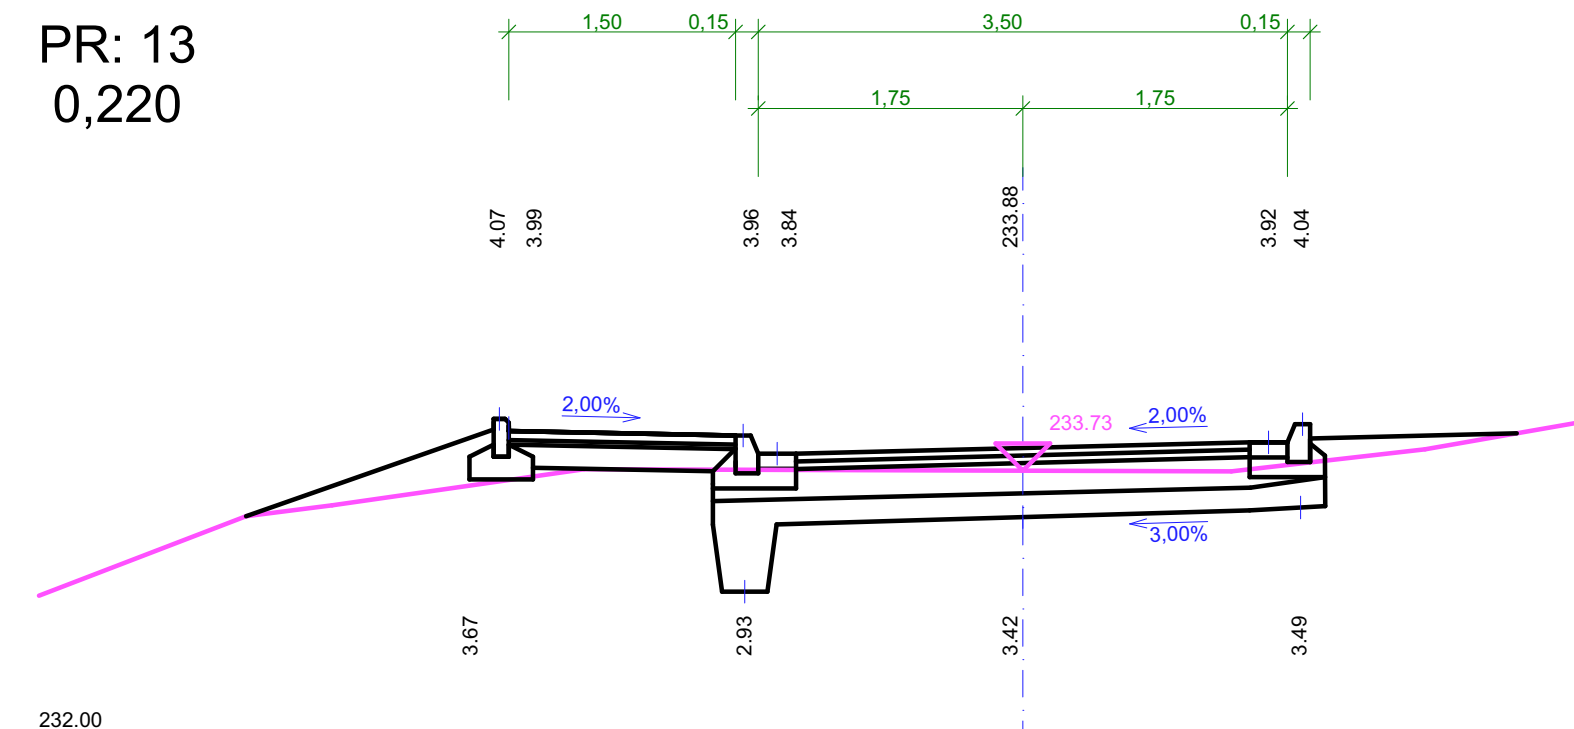


PR: 14
0,240

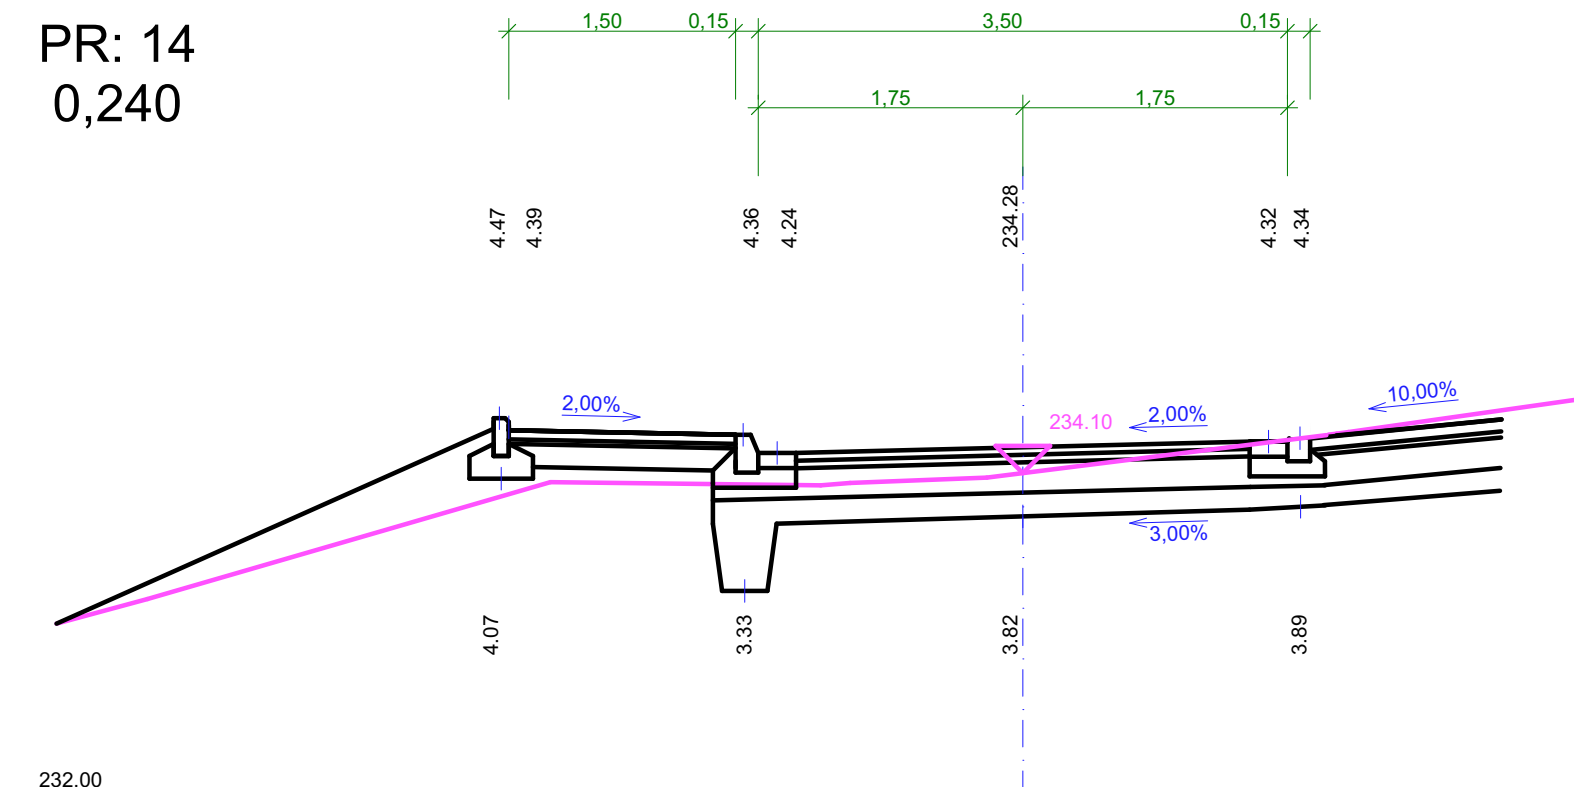

PR: 15
0,260

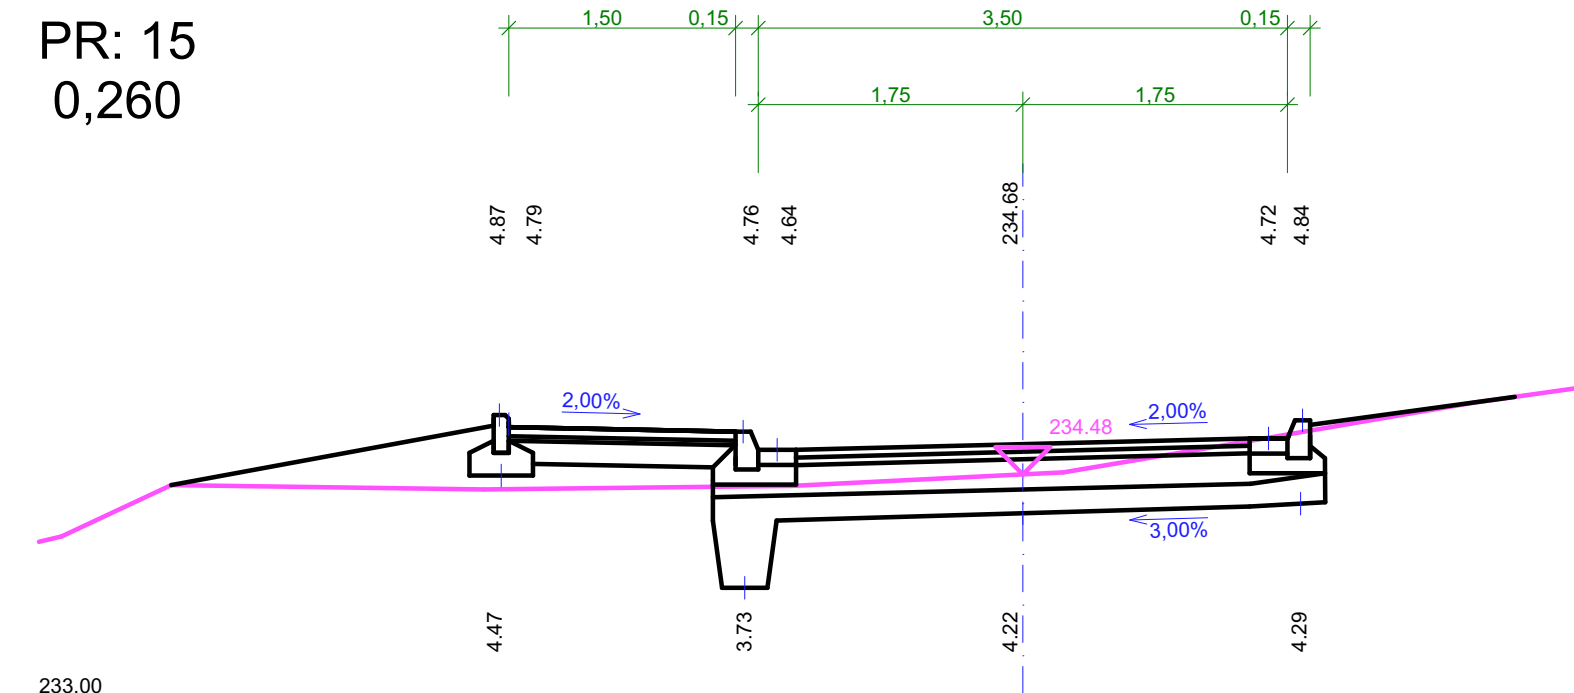

PR: 16
0,280

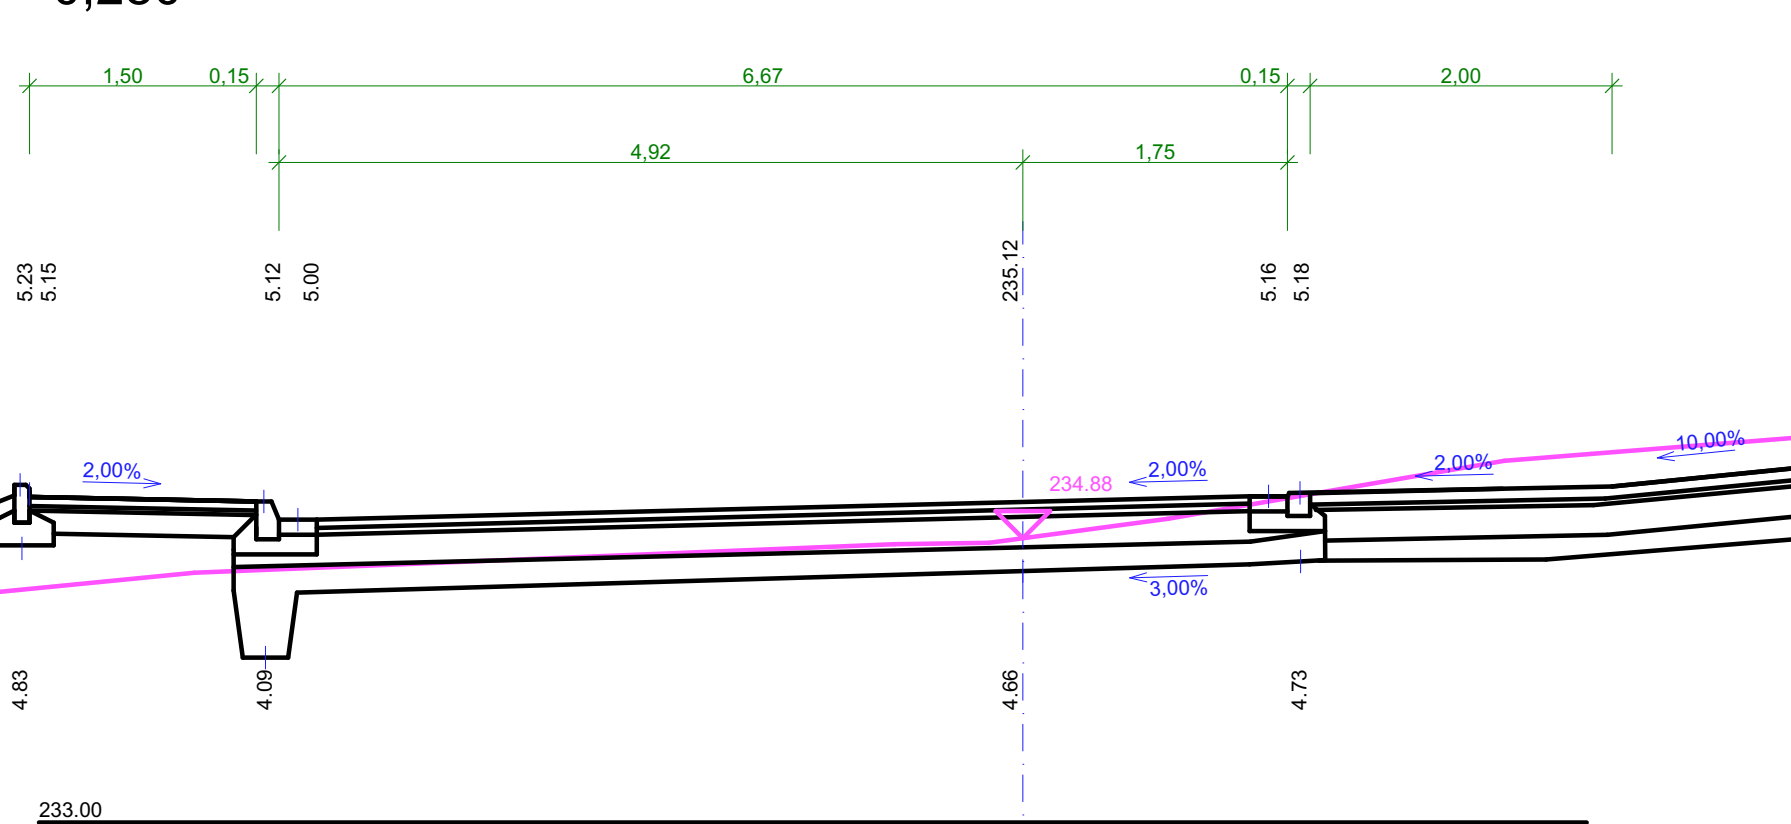

HLAVNÝ PROJEKTANT ING. JIRÍ ŠTÁŠŤNÝ	MÍSTO STAVBY PČ. 581. 083. - KO VÝROČCE VÝROČICE, SVRČKOVCE, OBOJE BRNO-VÝROČICE	ING. JIRÍ ŠTÁŠŤNÝ PROJEKČNÍ KANCELÁŘ INŽENÝRSKÝCH KONTROL M+ZD 602 376 048 jenzsky@mgmail.com	
VÝPRAVUJÍCÍ ING. JIRÍ ŠTÁŠŤNÝ	STAVEBNÍK/INVESTOR OBOJE VÝROČICE	PROJEKČNÍ KANCELÁŘ INŽENÝRSKÝCH KONTROL M+ZD 602 376 048 jenzsky@mgmail.com	
OPROUDIVNĚNÝ PROJEKTANT ING. DALIBOR DVOŘÍŠ	ZÁKLADNÍ ÚMÍSTÍ JING ZDENEK, JOKAL - STAROSTA OBCE	DATAČNÍ 2209	STUPĚŇ DUB-SPR FORMAT 12x-A4
NÁZEV DLA	OPRAVA KOMUNIKACE K MYSLIVNĚ - SVRČKOVCE	2021	DOPLÁTKA PRACOVNÍ ARCHIVÁCE 26
NÁZEV VÝKRESU D1. SO 101 OPRAVA KOMUNIKACE CHARAKTERISTICKÉ ŘEZY		PARCE MĚŘITNO	ČÍSLO VÝKRESU 1:50 D1.04