



ZPOMALOVACÍ POLŠTÁŘ 4,0x2,0 M

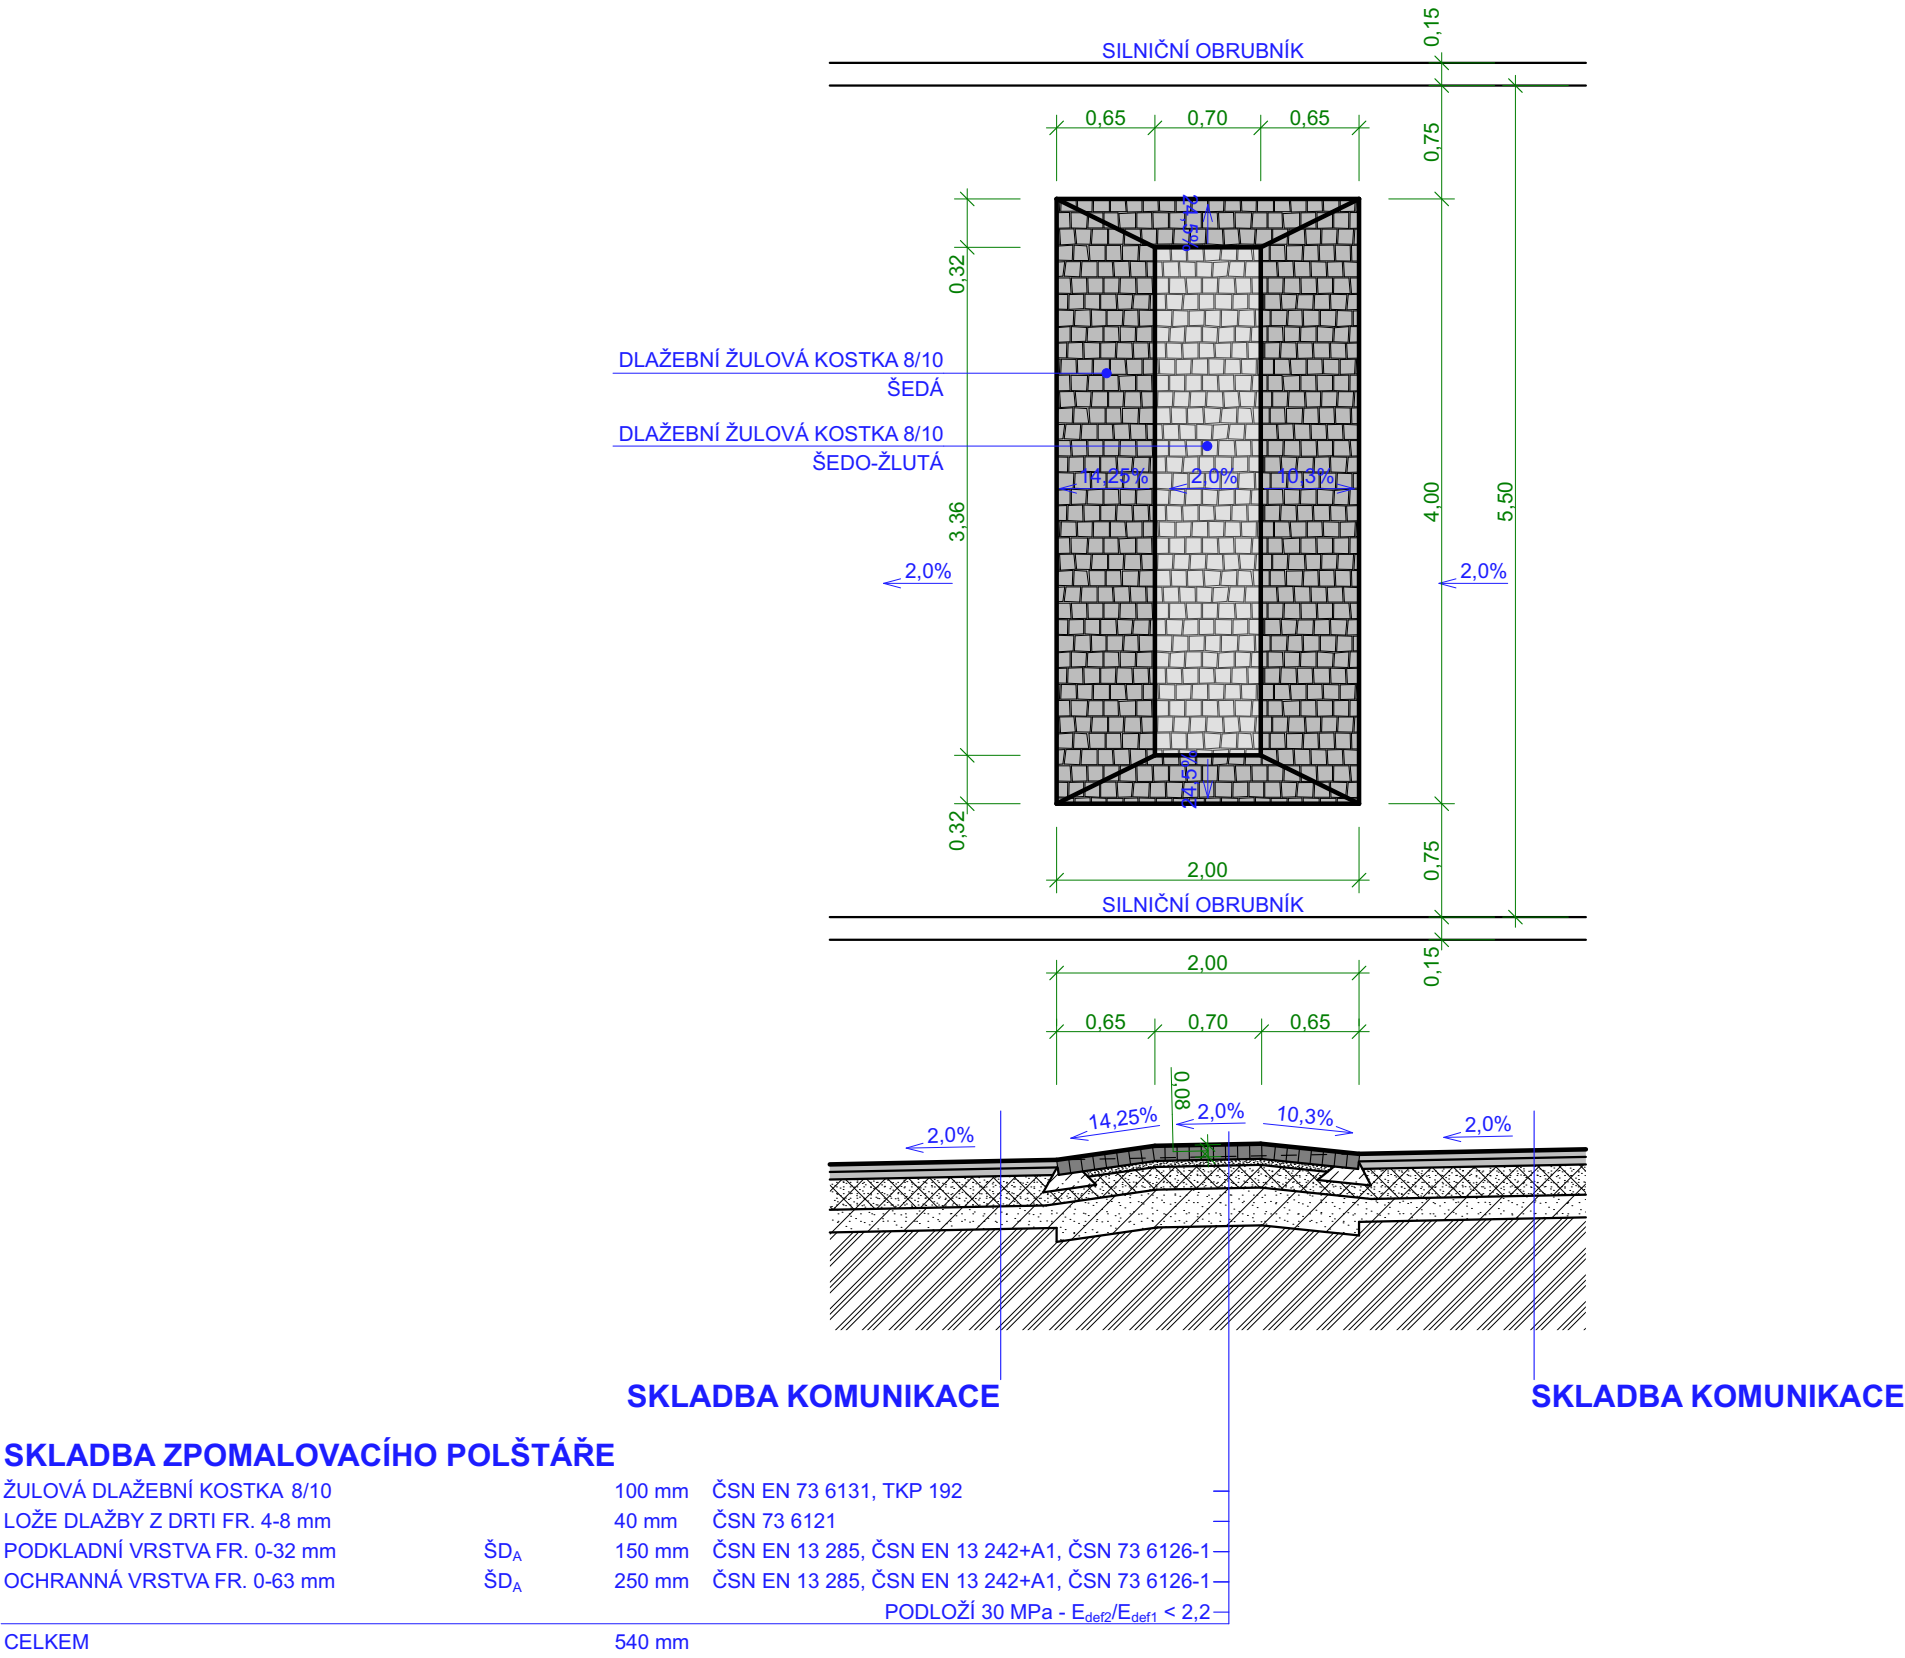

POZNÁMKA

- ZPOMALOVACÍ POLŠTÁŘE BUDOU PROVEDENY DLE TP85, PODROBNĚJI VIZ TECHNICKÁ ZPRÁVA D1.01.

ZPOMALOVACÍ POLŠTÁŘ 1,7x2,0 M

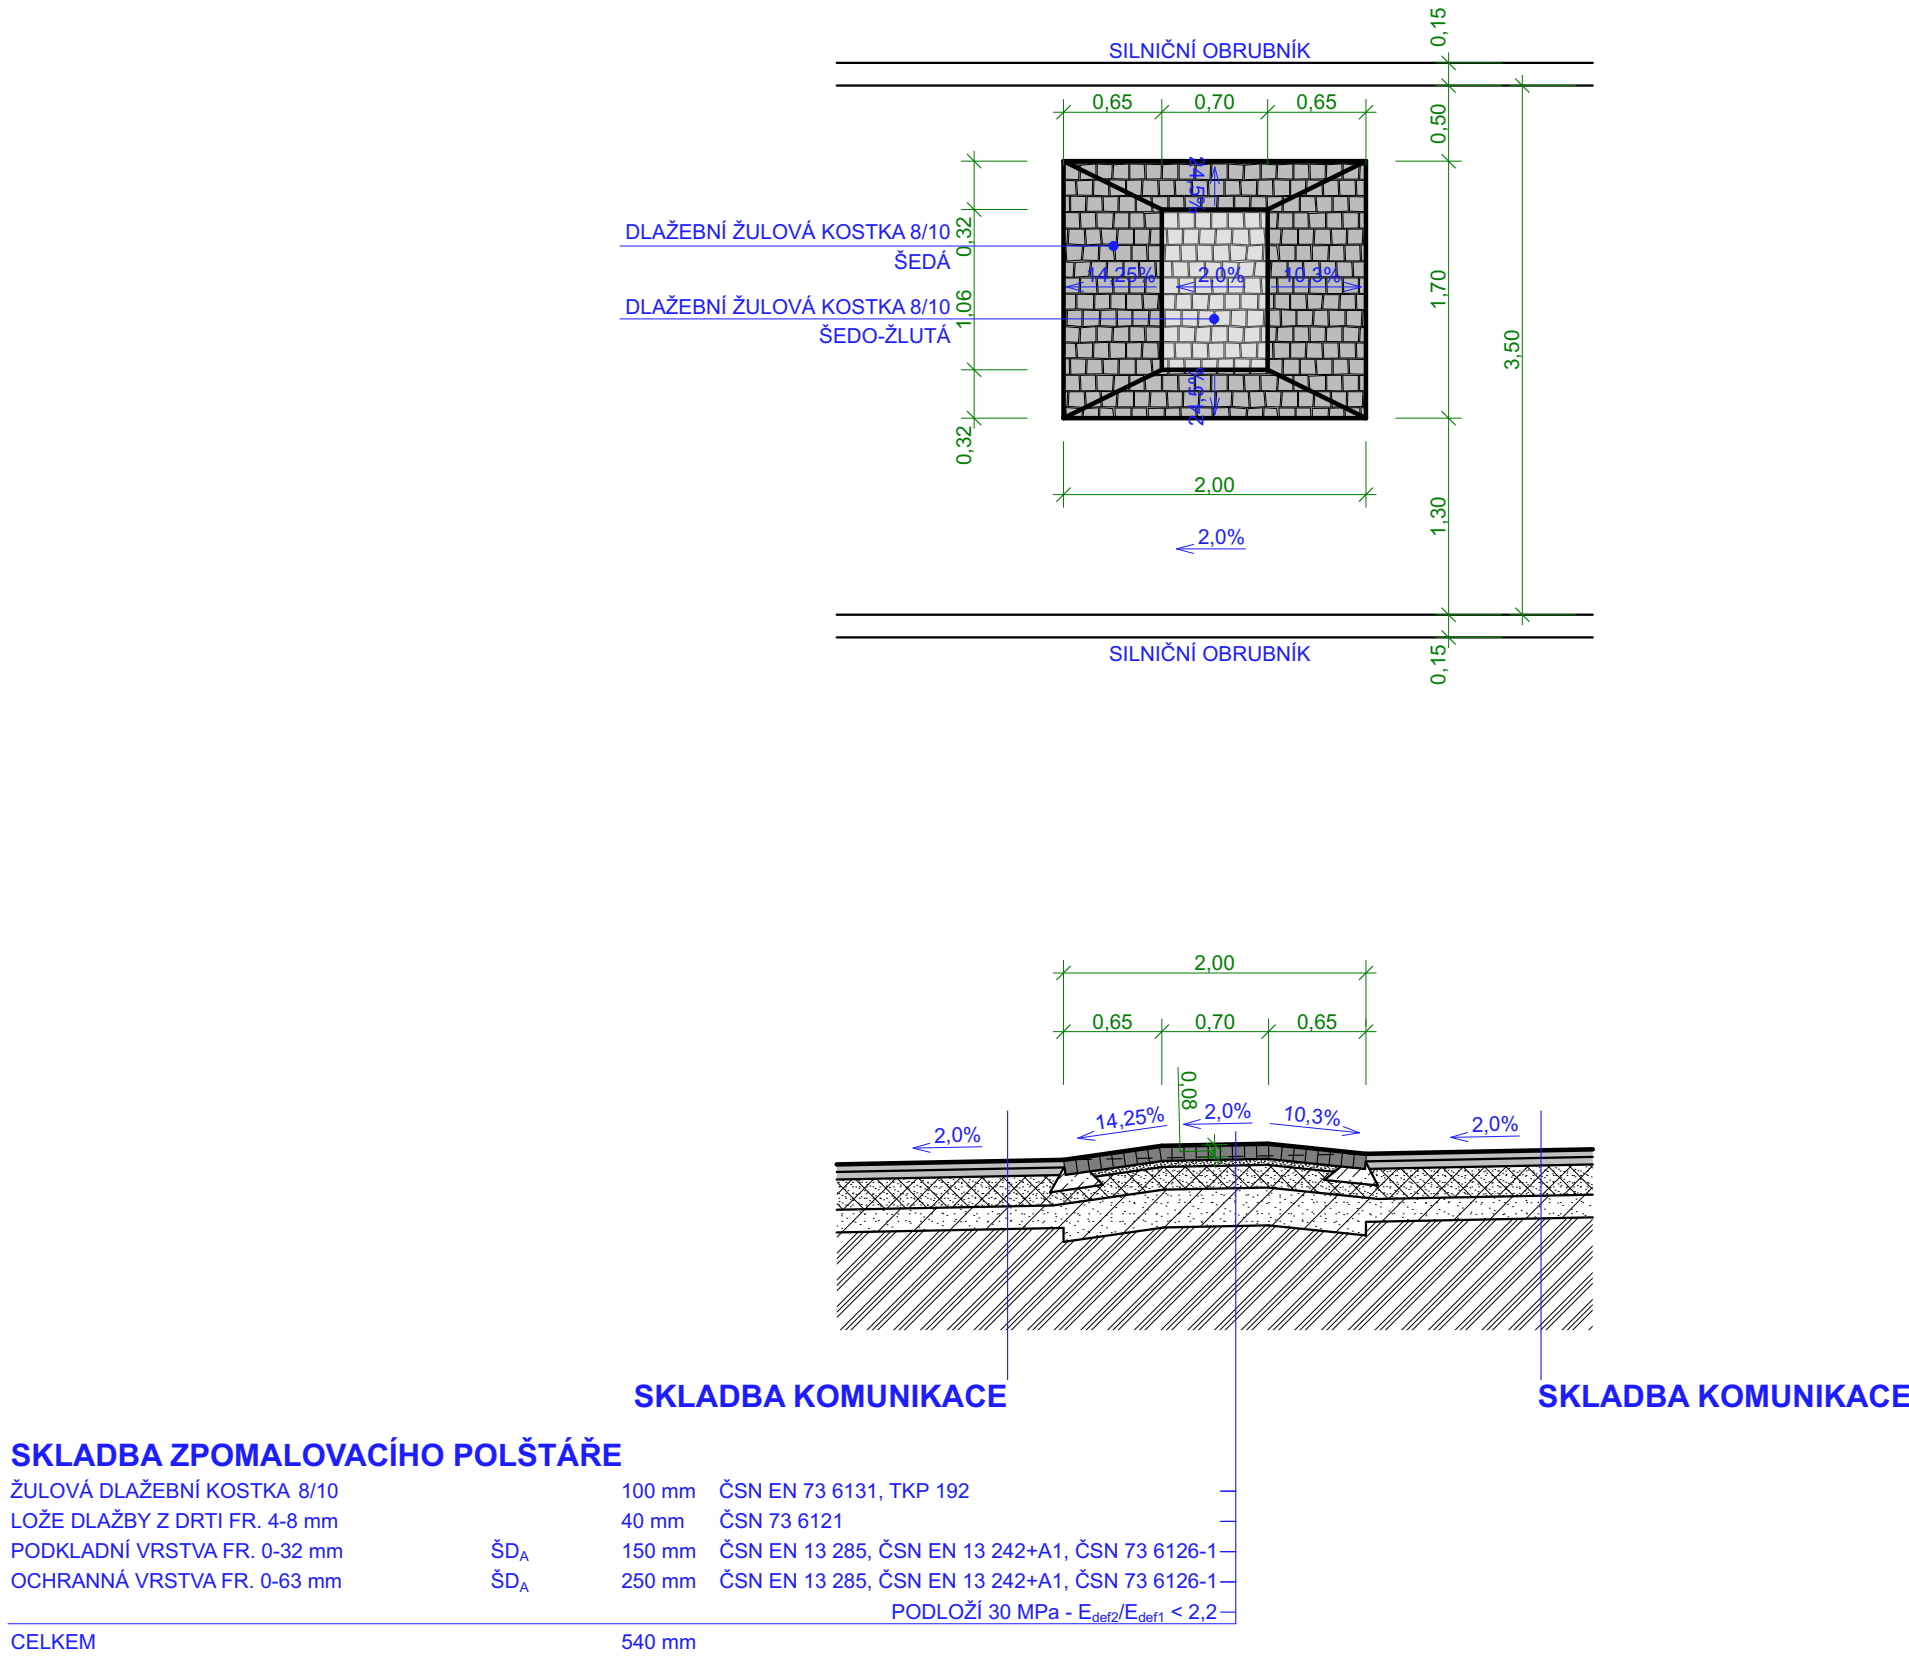

HLAVNÍ PROJEKTANT Ing. JIŘÍ ŠTASTNÝ	MÍSTO STAVBY P.Č. 58/1, 4283,... - KÚ SYROVICE SYROVICE, SYROVICE, OKRES BRNO-VENKOV	ING. JIŘÍ ŠTASTNÝ PROJEKČNÍ A INŽENÝRSKÁ ČINNOST KONTAKT M:+420 602 376 048 Ejistavmb@gmail.com		
VYPRACOVAL Ing. JIŘÍ ŠTASTNÝ	STAVEBNÍK/INVESTOR OBEC SYROVICE	DATUM 10.11.2023	STUPEŇ DUR+DSP	FORMÁT 4x A4
ODPOVĚDNÝ PROJEKTANT Ing. DALIBOR DIVÍŠ	ZÁSTUPCE INVESTORA Ing.ZDENĚK JOUKL - STAROSTA OBCE	ZAKÁZKOVÉ Č. 2209	DIGITÁLNÍ ZPRACOVÁNÍ ARCHICAD 26	
NÁZEV DÍLA OPRAVA KOMUNIKACE K MYSLIVNĚ - SYROVICE		PARÉ	MĚŘÍTKO 1:50	ČÍSLO VÝKRESU D1.05
NÁZEV VÝKRESU D1. SO 101 OPRAVA KOMUNIKACE SCHÉMA ZPOMALOVACÍCH POLŠTÁŘŮ				