


ÚPRAVA SNÍŽENÝCH OBRUBNÍKŮ V MÍSTĚ VJEZDU

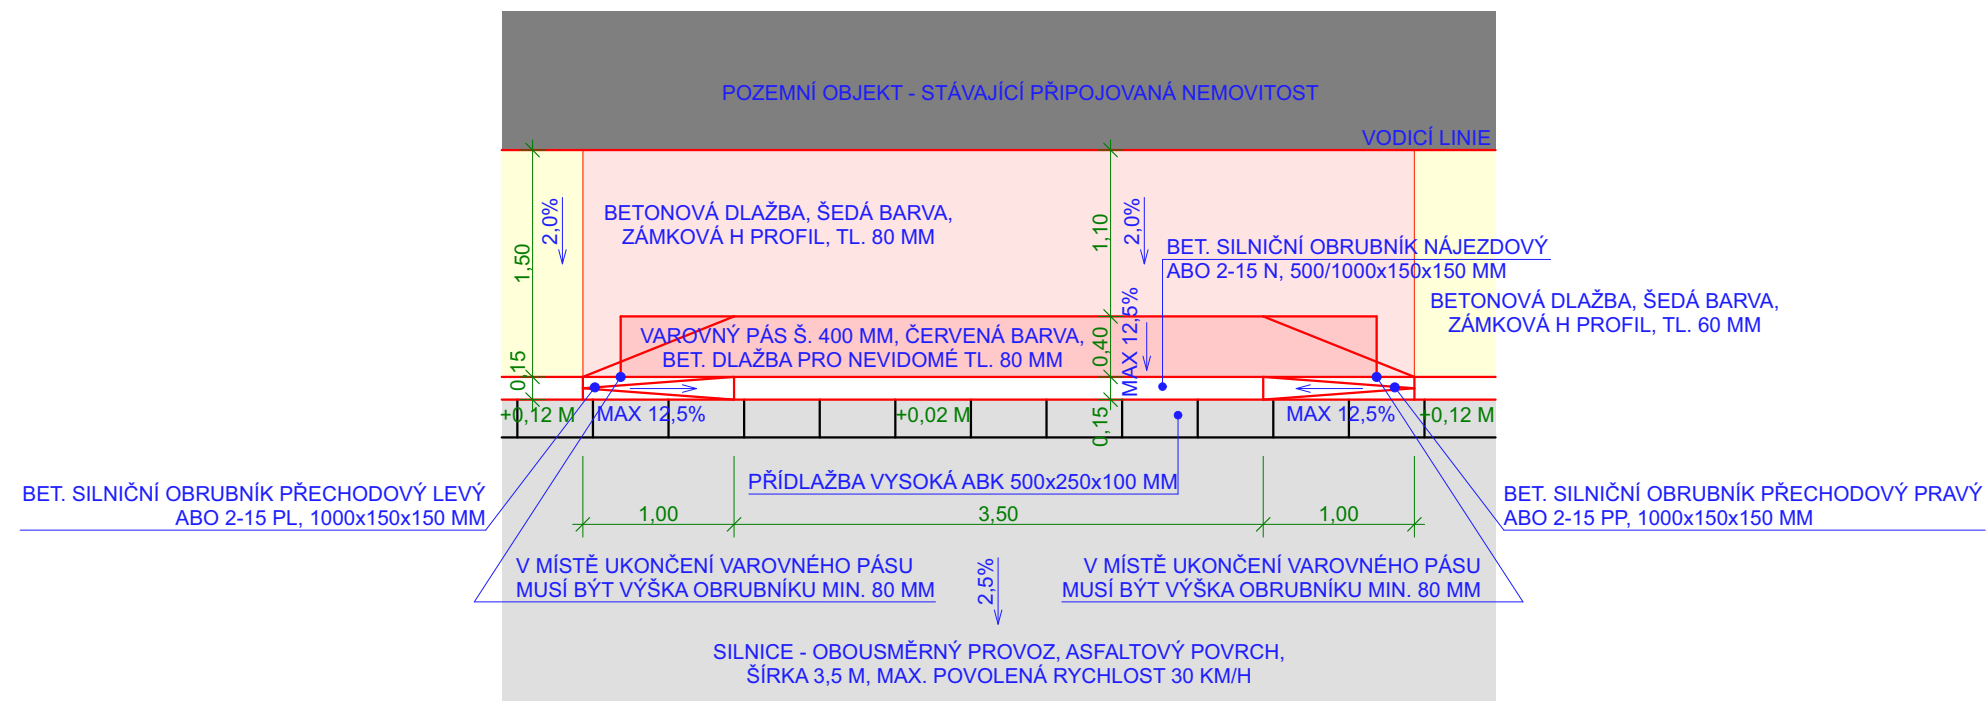

LEGENDA

OZNAČENÍ	NÁZEV
	KOMUNIKACE ASFALTOBETON
	VAROVNÝ PÁS Š. 400 MM DLAŽBA PRO NEVIDOMÉ, ČERVENÁ BARVA
	ZPEVNĚNÁ PLOCHA - SJEZD BETONOVÁ ZÁMKOVÁ DLAŽBA, ŠEDÁ BARVA
	CHODNÍK BETONOVÁ ZÁMKOVÁ DLAŽBA, ŠEDÁ BARVA
	POZEMNÍ OBJEKT (RODINNÝ DŮM, GARÁŽ,...) PŘIPOJOVANÁ NEMOVITOST KE KOMUNIKACI

SKLADBA SJEZDU

DOPORUČENÁ SKLADBA:

ZÁMKOVÁ DLAŽBA, ČSN 73 6131, TP 192	80 mm
KLADECÍ VRSTVA FR. 4-8 mm, ČSN 73 6131	40 mm
ŠD _A - FR. 0-32 mm, ČSN EN 13 242+A1, ČSN EN 13 285, ČSN 73 6126-1	200 mm
ŠD _A - FR. 0-63 mm, ČSN EN 13 242+A1, ČSN EN 13 285, ČSN 73 6126-1	150 mm
(GEOTEXTILIE 400g/m ²)	
ZHUTNĚNÁ ZEMNÍ PLÁŇ - E _{def,2} = 30 MPa, POMĚR < 2,2	
- ŠÍŘKA VJEZDU = 3,5 m	
- SJEZD DOPLŇNĚ O VÁROVNÝ PÁS Š. 400 MM S DLAŽBOU PRO NEVIDOMÉ	
- V DÉLCE NAPOJENÍ NA KOMUNIKACI NÁJEZDOVÝ OBRUBNÍK	
- SKLON SJEZDU MINIMÁLNĚ 2%	
- VŠECHNY VRSTVY ZHUTNĚNÝ	

HLAVNÍ PROJEKTANT Ing. JIŘÍ ŠŤASTNÝ		MÍSTO STAVBY P.Č. 58/1, 4283,... - KÚ SYROVICE SYROVICE, SYROVICE, OKRES BRNO-VENKOV		ING. JIŘÍ ŠŤASTNÝ PROJEKČNÍ A INŽENÝRSKÁ ČINNOST KONTAKT M: +420 602 376 048 E: jstastvmb@gmail.com		
VYPRACOVAL Ing. JIŘÍ ŠŤASTNÝ		STAVEBNÍK/INVESTOR OBEC SYROVICE				
ODPOVĚDNÝ PROJEKTANT Ing. DALIBOR DIVÍŠ		ZÁSTUPCE INVESTORA Ing.ZDENĚK JOUKL - STAROSTA OBCE		DATUM 10.11.2023	STUPEŇ DUR+DSP	FORMÁT 2x A4
NÁZEV DÍLA OPRAVA KOMUNIKACE K MYSLIVNĚ - SYROVICE				ZAKÁZKOVÉ Č. 2209		
NÁZEV VÝKRESU D1. SO 101 OPRAVA KOMUNIKACE ÚPRAVA OBRUBNÍKŮ VE VJEZDU				DIGITÁLNÍ ZPRACOVÁNÍ ARCHICAD 26		
				PARÉ	MĚŘÍTKO 1:50	ČÍSLO VÝKRESU D1.06