



PODÉLNÝ ŘEZ PROPUSTKEM

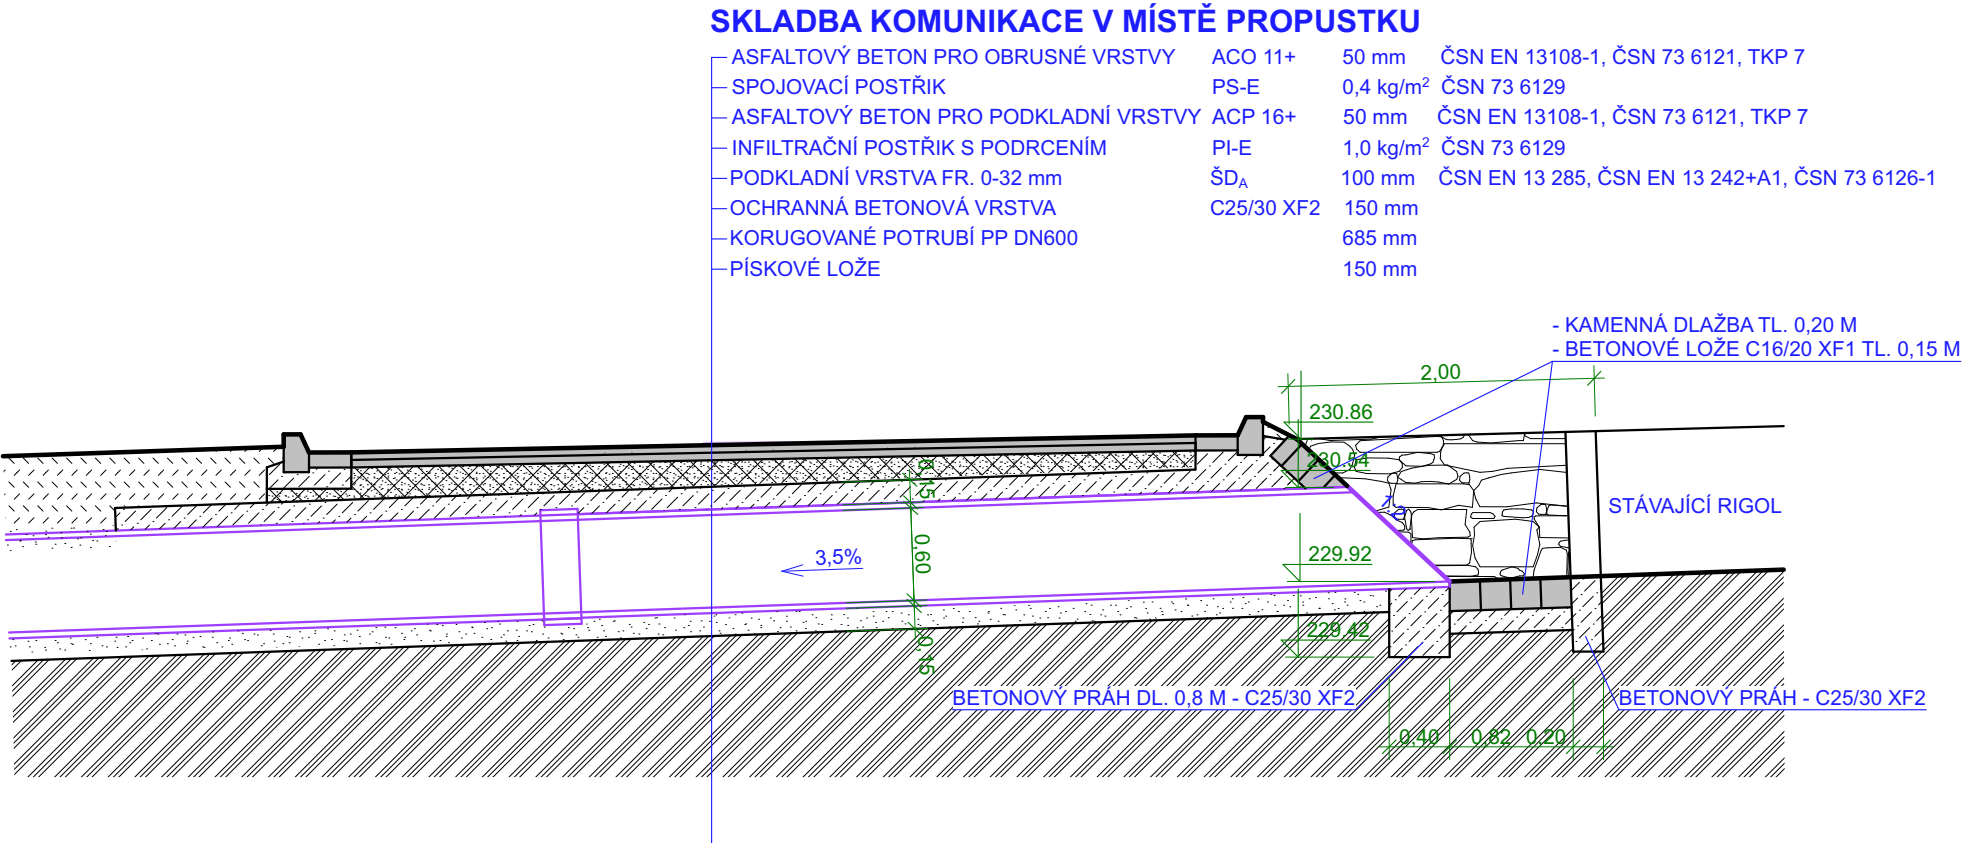

PŘÍČNÝ ŘEZ PROPUSTKEM

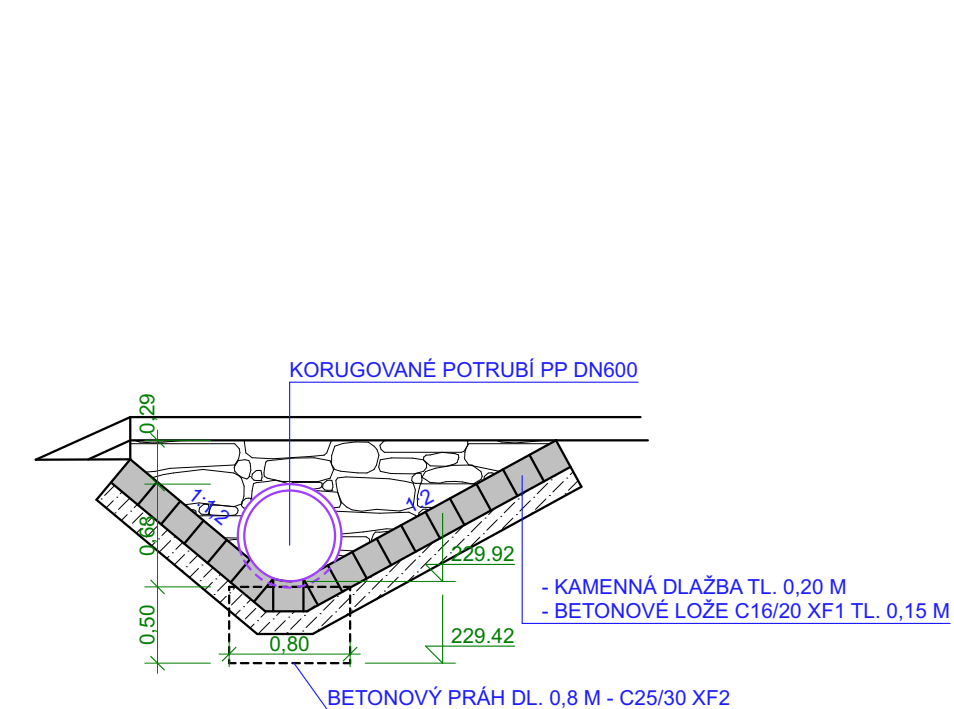


POZNÁMKA

- ŠÍKMÉ ČELO PROPUSTKU BUDE ZPEVNĚNO KAMENNOU DLAŽBOU TL. 0,2 M, KTERÁ BUDE KŁADENA DO BETONOVÉHO LOŽE C16/20 XF1 TL. 0,15 M. PŘESPÁROVÁNÍ KAMENNÉ DLAŽBY BUDE PROVEDENO CEMENTOVOU MALTOU. POTRUBÍ BUDE V MÍSTĚ VÝUSTĚNÍ SERÍZNUTO TAK, ABY KOPIROVALO SKŁON ODLÁŽDĚNÍ.

- NAPOJENÍ POTRUBÍ BUDE PROVEDENO DO STÁVAJÍCÍHO MÍSTĚ NAPOJENÍ PROPUSTKU, V MÍSTĚ NAPOJENÍ BUDE OSAZENA REVIZNÍ ŠACHTA.

SITUAČNÍ VÝKRES PROPUSTKU, M1:500

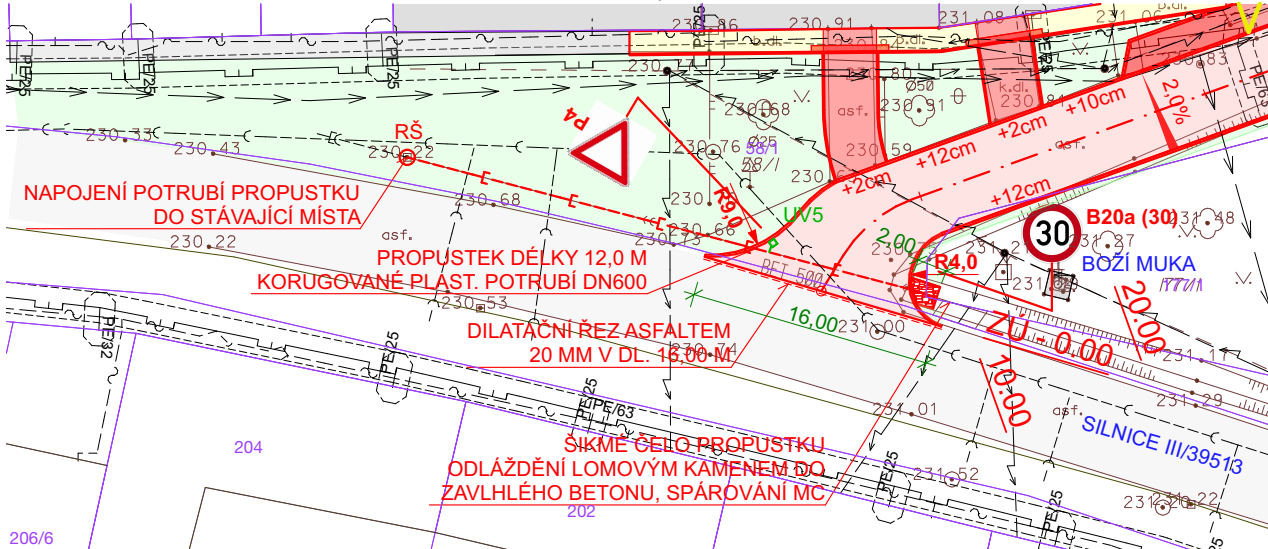

HLAVNÍ PROJEKTANT Ing. JIŘÍ ŠTASTNÝ	MÍSTO STAVBY P.Č. 58/1, 4283,... - KÚ SYROVICE SYROVICE, SYROVICE, OKRES BRNO-VEŇKOV	ING. JIŘÍ ŠTASTNÝ PROJEKČNÍ A INŽENÝRSKÁ ČINNOST KONTAKT M: +420 602 376 048 E: jstavmb@gmail.com		
VYPRACOVAL Ing. JIŘÍ ŠTASTNÝ	STAVEBNÍK/INVESTOR OBEC SYROVICE	DATUM 10.11.2023	STUPEŇ DUR+DSP	FORMÁT 3x A4
ODPOVĚDNÝ PROJEKTANT Ing. DALIBOR DIVIŠ	ZÁSTUPCE INVESTORA Ing. ZDENĚK JOUKL - STAROSTA OBCE	ZAKÁZKOVÉ Č. 2209	DIGITÁLNÍ ZPRACOVÁNÍ ARCHICAD 26	
NÁZEV DÍLA OPRAVA KOMUNIKACE K MYSLIVNĚ - SYROVICE		PARÉ	MĚRÍTKO 1:50	ČÍSLO VÝKRESU D1.08
NÁZEV VÝKRESU D1. SO 101 OPRAVA KOMUNIKACE SCHEMA PROPUSTKU				