


SCHÉMA KŘÍŽENÍ VTL PLYNOVODU DN500 NET4GAS S NAVRŽENOU KOMUNIKACÍ

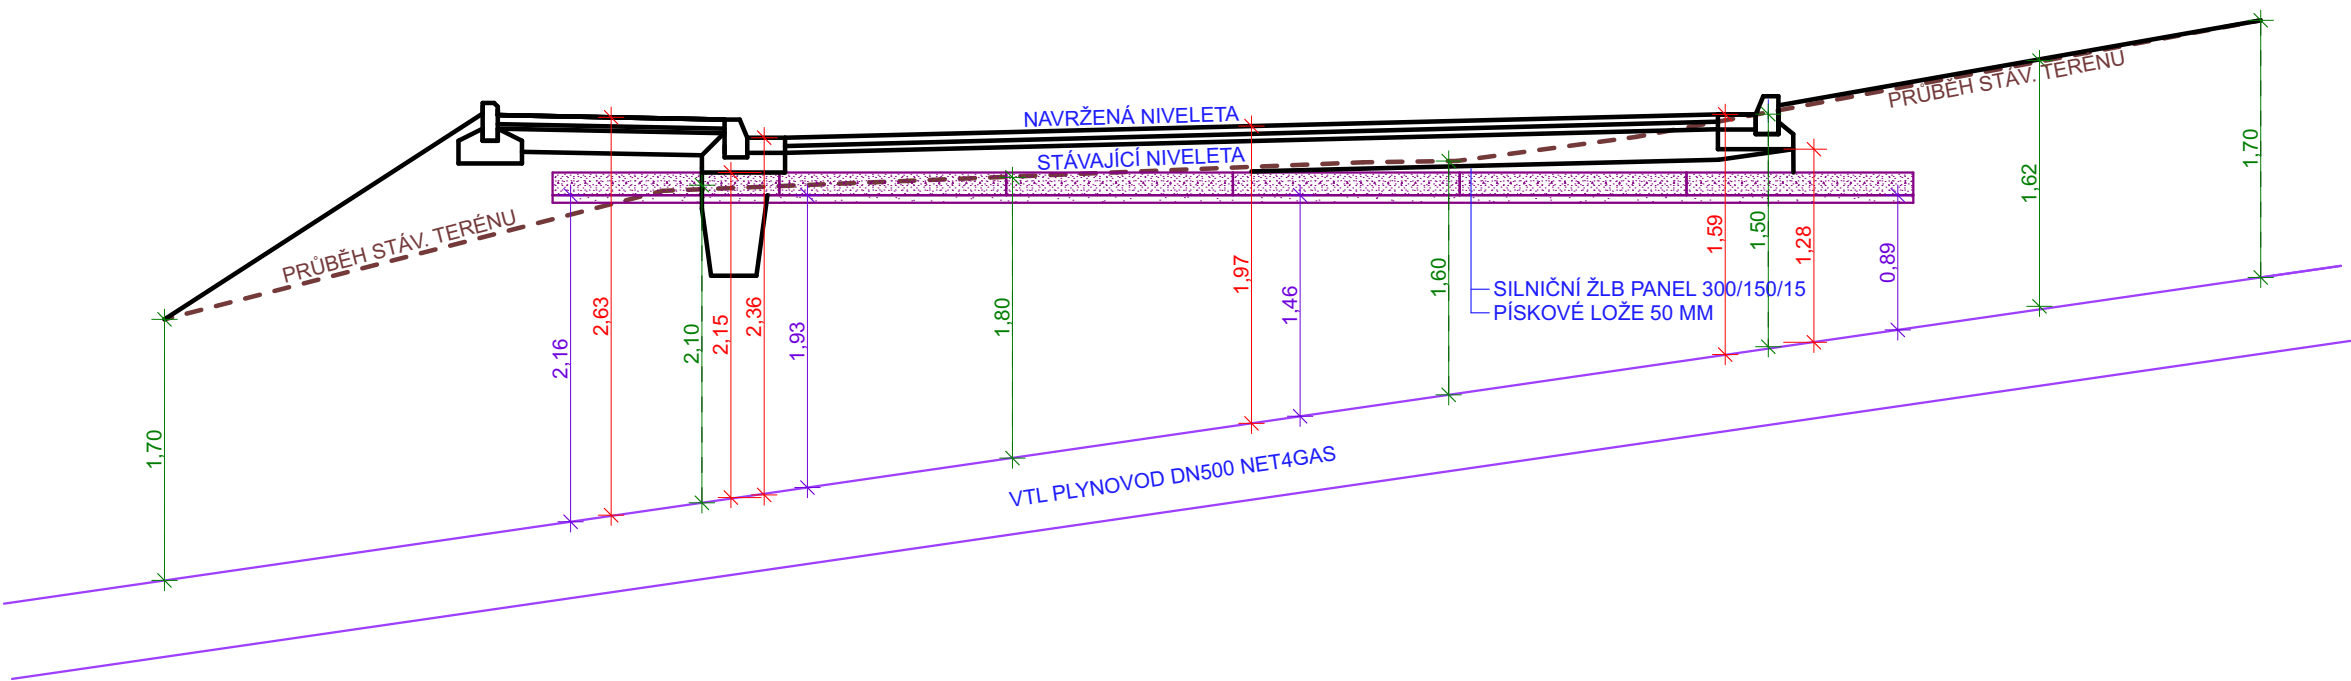

POZNÁMKA

- KRYTÍ VTL PLYNOVODU DN 500 NET4GAS BYLO ORIENTAČNĚ ZMĚŘENO TECHNOLOGEM NET4GAS 23.11.2023, VIZ ZÁPIS O VYTYČENÍ ZE DNE 23.11.2023.

- ✂ KÓTA ORIENTAČNÍHO ZAMĚŘENÍ STÁVAJÍCÍHO KRYTÍ POTRUBÍ
- ✂ KÓTA ORIENTAČNÍHO KRYTÍ POTRUBÍ PO ZHOTOVENÍ NOVÉ KOMUNIKACE
- ✂ KÓTA ORIENTAČNÍHO KRYTÍ POTRUBÍ PO ZHOTOVENÍ OCHRANY VTL PLYNOVODU ŽLB PANELY (NEPORUŠENÉ KRYTÍ)

HLAVNÍ PROJEKTANT Ing. JIŘÍ ŠŤASTNÝ	MÍSTO STAVBY P.Č. 58/1, 4283,... - KÚ SYROVICE SYROVICE, SYROVICE, OKRES BRNO-VEKOV	ING. JIŘÍ ŠŤASTNÝ PROJEKČNÍ A INŽENÝRSKÁ ČINNOST KONTAKT M: +420 602 376 048 E: jstavmb@gmail.com		
VYPRACOVAL Ing. JIŘÍ ŠŤASTNÝ	STAVEBNÍK/INVESTOR OBEC SYROVICE	DATUM 18.01.2024	STUPEŇ DUR+DSP	FORMÁT 2x A4
ODPOVĚDNÝ PROJEKTANT Ing. DALIBOR DIVIŠ	ZÁSTUPCE INVESTORA Ing. ZDENĚK JOUKL - STAROSTA OBCE	ZAKÁZKOVÉ Č. 2209	DIGITÁLNÍ ZPRACOVÁNÍ ARCHICAD 26	
NÁZEV DÍLA OPRAVA KOMUNIKACE K MYSLIVNĚ - SYROVICE		PARÉ	MĚŘITKO 1:50	ČÍSLO VÝKRESU D1.09
NÁZEV VÝKRESU D1. SO 101 OPRAVA KOMUNIKACE SCHÉMA KŘÍŽENÍ VTL PLYNOVODU DN500 NET4GAS S NAVRŽENOU KOMUNIKACÍ				