


PODÉLNÝ PROFIL DEŠŤOVÉ KANALIZACE - VĚTEV V1 M 1:500/100

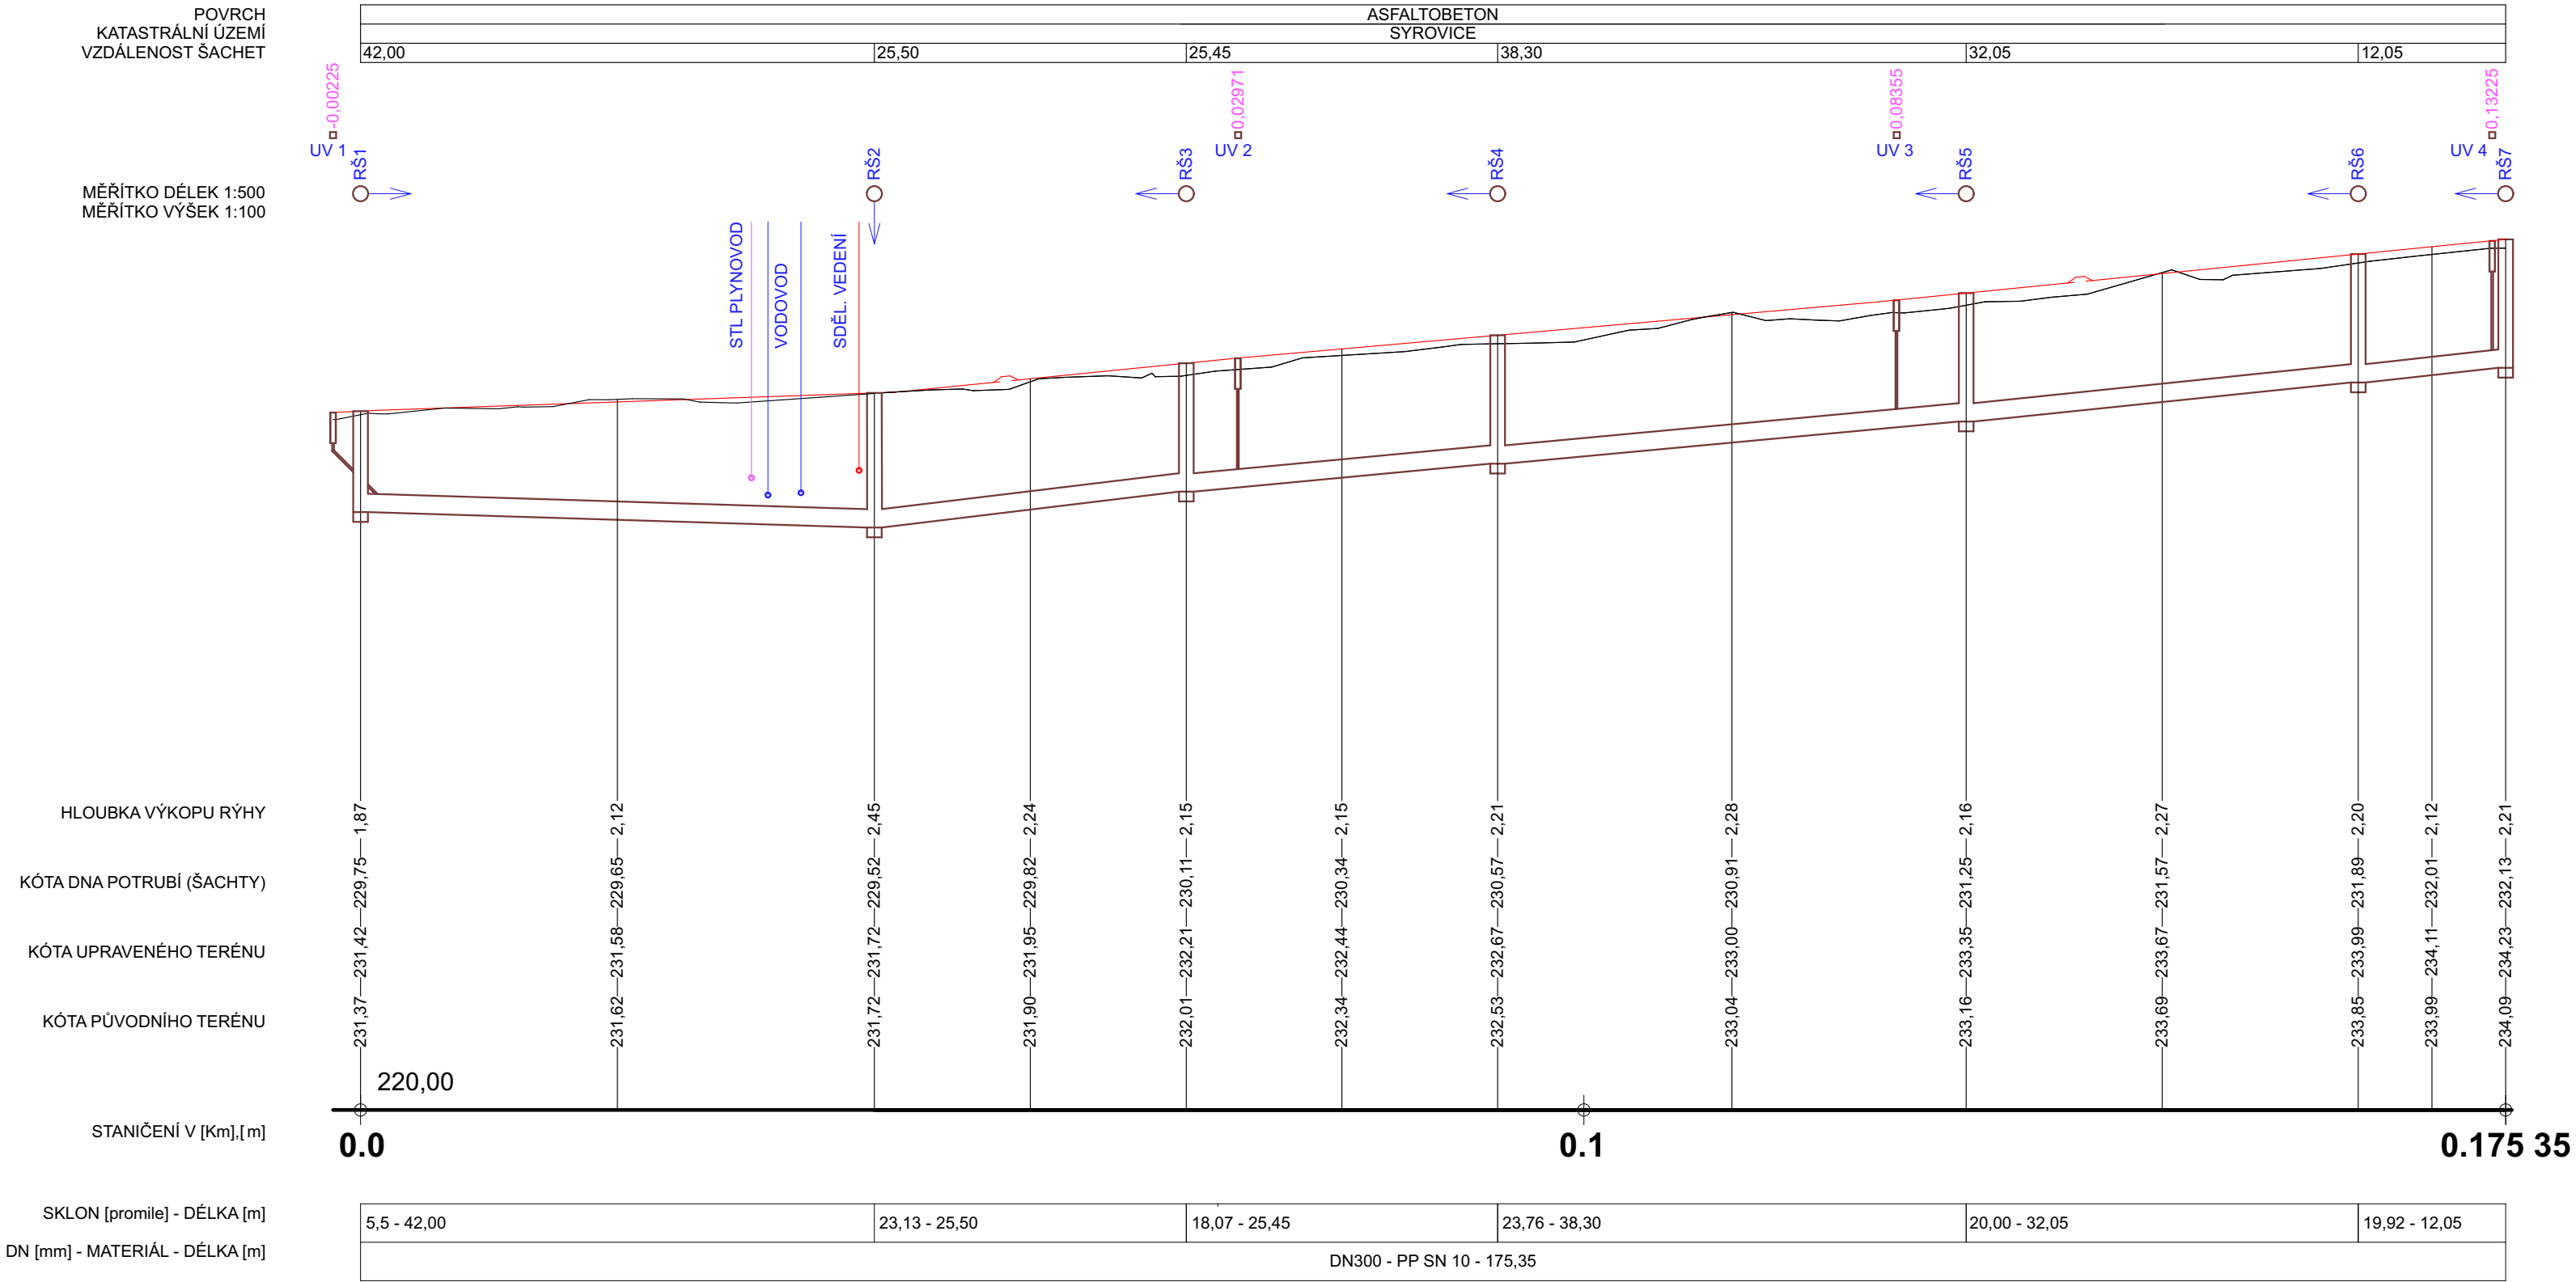

POZNÁMKA

PŘED ZAČÁTKEM VEŠKERÝCH ZEMNÍCH PRACÍ BUDE PROVEDENO ZAMĚŘENÍ POLOHY STÁVAJÍCÍCH INŽENÝRSKÝCH SÍTÍ, KTERÉ SE KŘÍŽÍ S NAVRŽENOU DEŠŤOVOU KANALIZACÍ.
PODZEMNÍ SÍTĚ JSOU ZAKRESLENY INFORMATIVNĚ, PŘED ZAHÁJENÍM ZEMNÍCH PRACÍ JE NUTNO POŽÁDAT PŘÍSLUŠNÉ SPRÁVCE SÍTÍ O JEJICH VYTÝČENÍ NA STAVENÍŠTI.
PŘI PROVÁDĚNÍ DEŠŤ. KANALIZACE DODRŽET PODMÍNKY DLE ČSN EN 1610, ČSN 73 3050, ČSN 73 6005 V PLATNÉM ZNĚNÍ, VČETNÉ PODMÍNEK SPRÁVCŮ SÍTÍ.

HLAVNÍ PROJEKTANT Ing. JIŘÍ ŠŤASTNÝ	MÍSTO STAVBY P.Č. 58/1, 4283,... - KÚ SYROVICE SYROVICE, SYROVICE, OKRES BRNO-VEŇKOV	ING. JIŘÍ ŠŤASTNÝ		
VYPRACOVAL Ing. JIŘÍ ŠŤASTNÝ	STAVEBNÍK/INVESTOR OBEC SYROVICE	PROJEKČNÍ A INŽENÝRSKÁ ČINNOST KONTAKT M: +420 602 376 048 E: jstavmb@gmail.com		
ODPOVĚDNÝ PROJEKTANT Ing. DALIBOR DIVIŠ	ZÁSTUPCE INVESTORA Ing. ZDENĚK JOUKL - STAROSTA OBCE	DATUM 14.09.2023	STUPĚŇ DUR+DSP	FORMÁT 3x A4
NÁZEV DÍLA	OPRAVA KOMUNIKACE K MYSLIVNĚ - SYROVICE	ZAKÁZKOVÉ Č. 2209	DIGITÁLNÍ ZPRACOVÁNÍ ARCHICAD 26	
NÁZEV VÝKRESU D2. SO 302 DEŠŤOVÁ KANALIZACE PODÉLNÝ PROFIL DEŠŤOVÉ KANALIZACE - VĚTEV V1	PARÉ	MĚŘITKO 1:500	ČÍSLO VÝKRESU D2.02	