



VÝÚSTNÍ OBJEKT DEŠŤOVÉ KANALIZACE

PŮDORYS

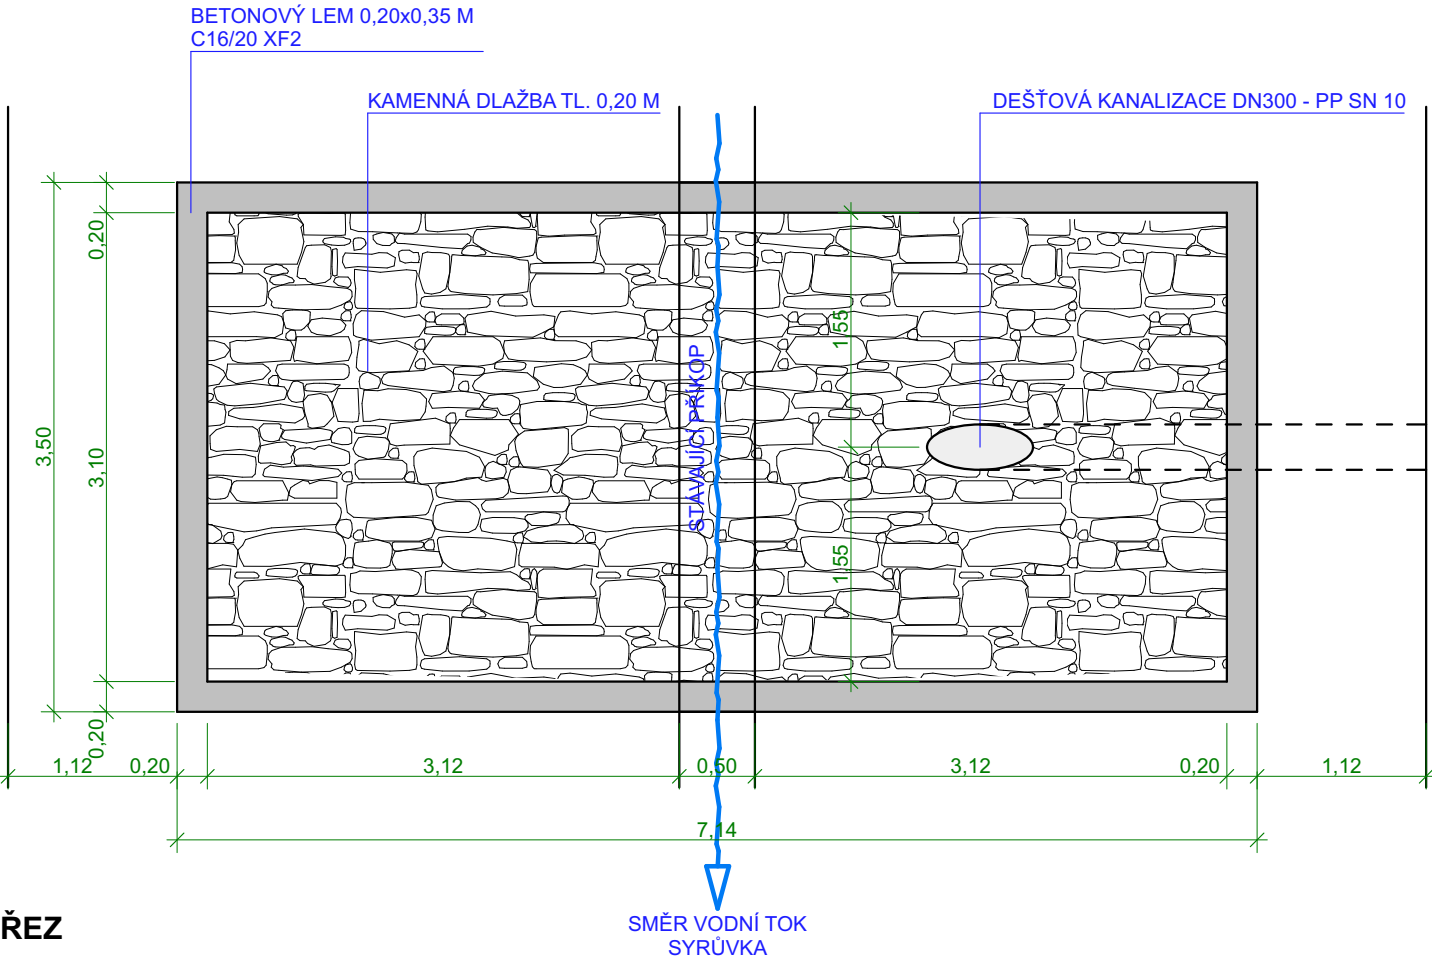

PŘÍČNÝ ŘEZ

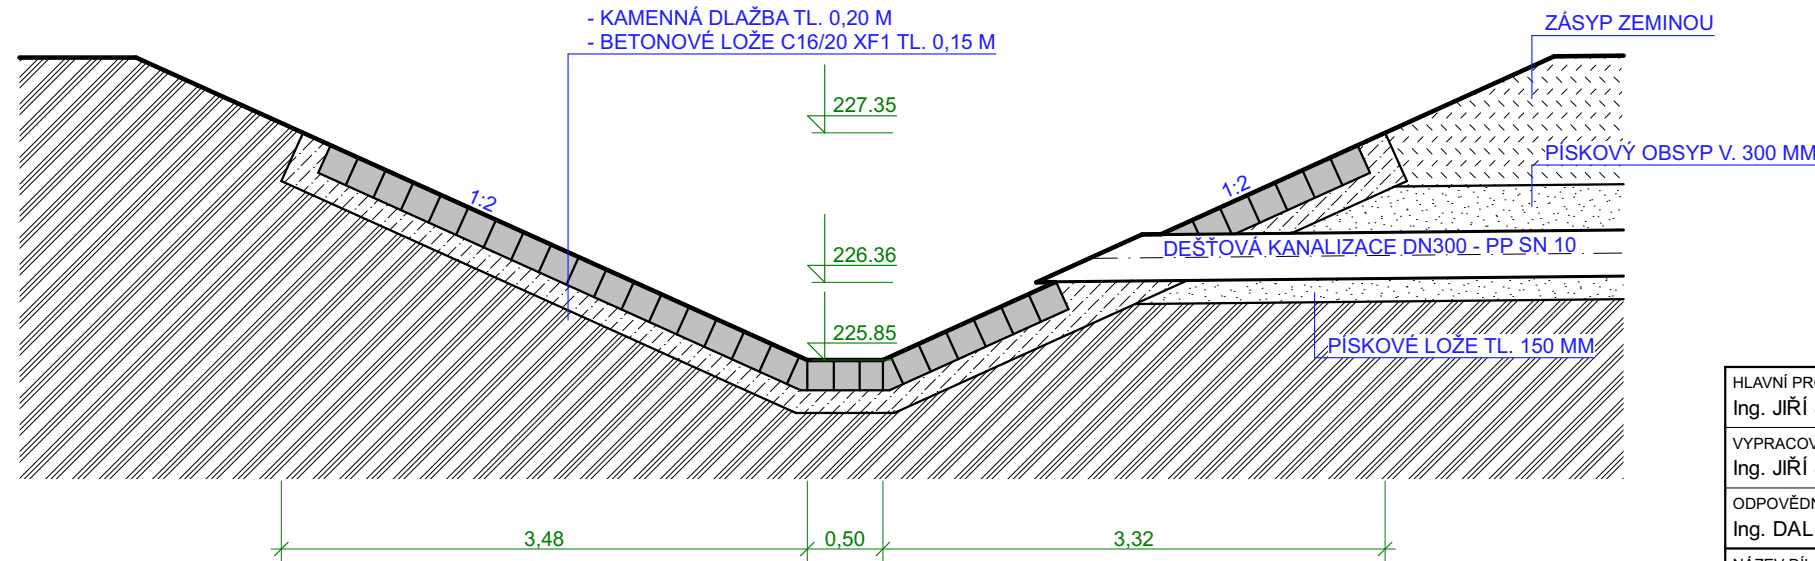

POZNÁMKA

- VÝÚSTNÍ OBJEKT DEŠŤOVÉ KANALIZACE BUDE ZPEVNĚN KAMENNOU DLAŽBOU TL. 0,2 M, KTERÁ BUDE KLAGENA DO BETONOVÉHO LOŽE C16/20 XF1 TL. 0,15 M. PŘESPÁROVÁNÍ KAMENNÉ DLAŽBY BUDE PROVEDENO CEMENTOVOU MALTOU. POTRUBÍ DEŠŤOVÉ KANALIZACE BUDE V MÍSTĚ VÝÚSTĚNÍ SEŘÍZNUTO TAK, ABY KOPÍROVALO SKLON ODLÁŽDĚNÍ.
- PŘÍKOP BUDE VYČIŠTĚN OD NAPLAVENIN V DÉLCE 10,0 M A PŘÍPADNĚ OSET TRÁVOU.

HLAVNÍ PROJEKTANT Ing. JIŘÍ ŠŤASTNÝ	MÍSTO STAVBY P.Č. 58/1, 4283,... - KÚ SYROVICE SYROVICE, SYROVICE, OKRES BRNO-VENKOV	ING. JIŘÍ ŠŤASTNÝ PROJEKČNÍ A INŽENÝRSKÁ ČINNOST KONTAKT M: +420 602 376 048 E: jstavmb@gmail.com		
VYPRACOVAL Ing. JIŘÍ ŠŤASTNÝ	STAVEBNÍK/INVESTOR OBEC SYROVICE	DATUM 13.11.2023	STUPEŇ DUR+DSP	FORMÁT 2x A4
ODPOVĚDNÝ PROJEKTANT Ing. DALIBOR DIVIŠ	ZÁSTUPCE INVESTORA Ing. ZDENĚK JOUKL - STAROSTA OBCE	ZAKÁZKOVÉ Č. 2209	DIGITÁLNÍ ZPRACOVÁNÍ ARCHICAD 26	
NÁZEV DÍLA OPRAVA KOMUNIKACE K MYSLIVNĚ - SYROVICE		PARÉ	MĚŘITKO 1:50	ČÍSLO VÝKRESU D2.07
NÁZEV VÝKRESU D2. SO 302 DEŠŤOVÁ KANALIZACE VÝÚSTNÍ OBJEKT DEŠŤOVÉ KANALIZACE				