


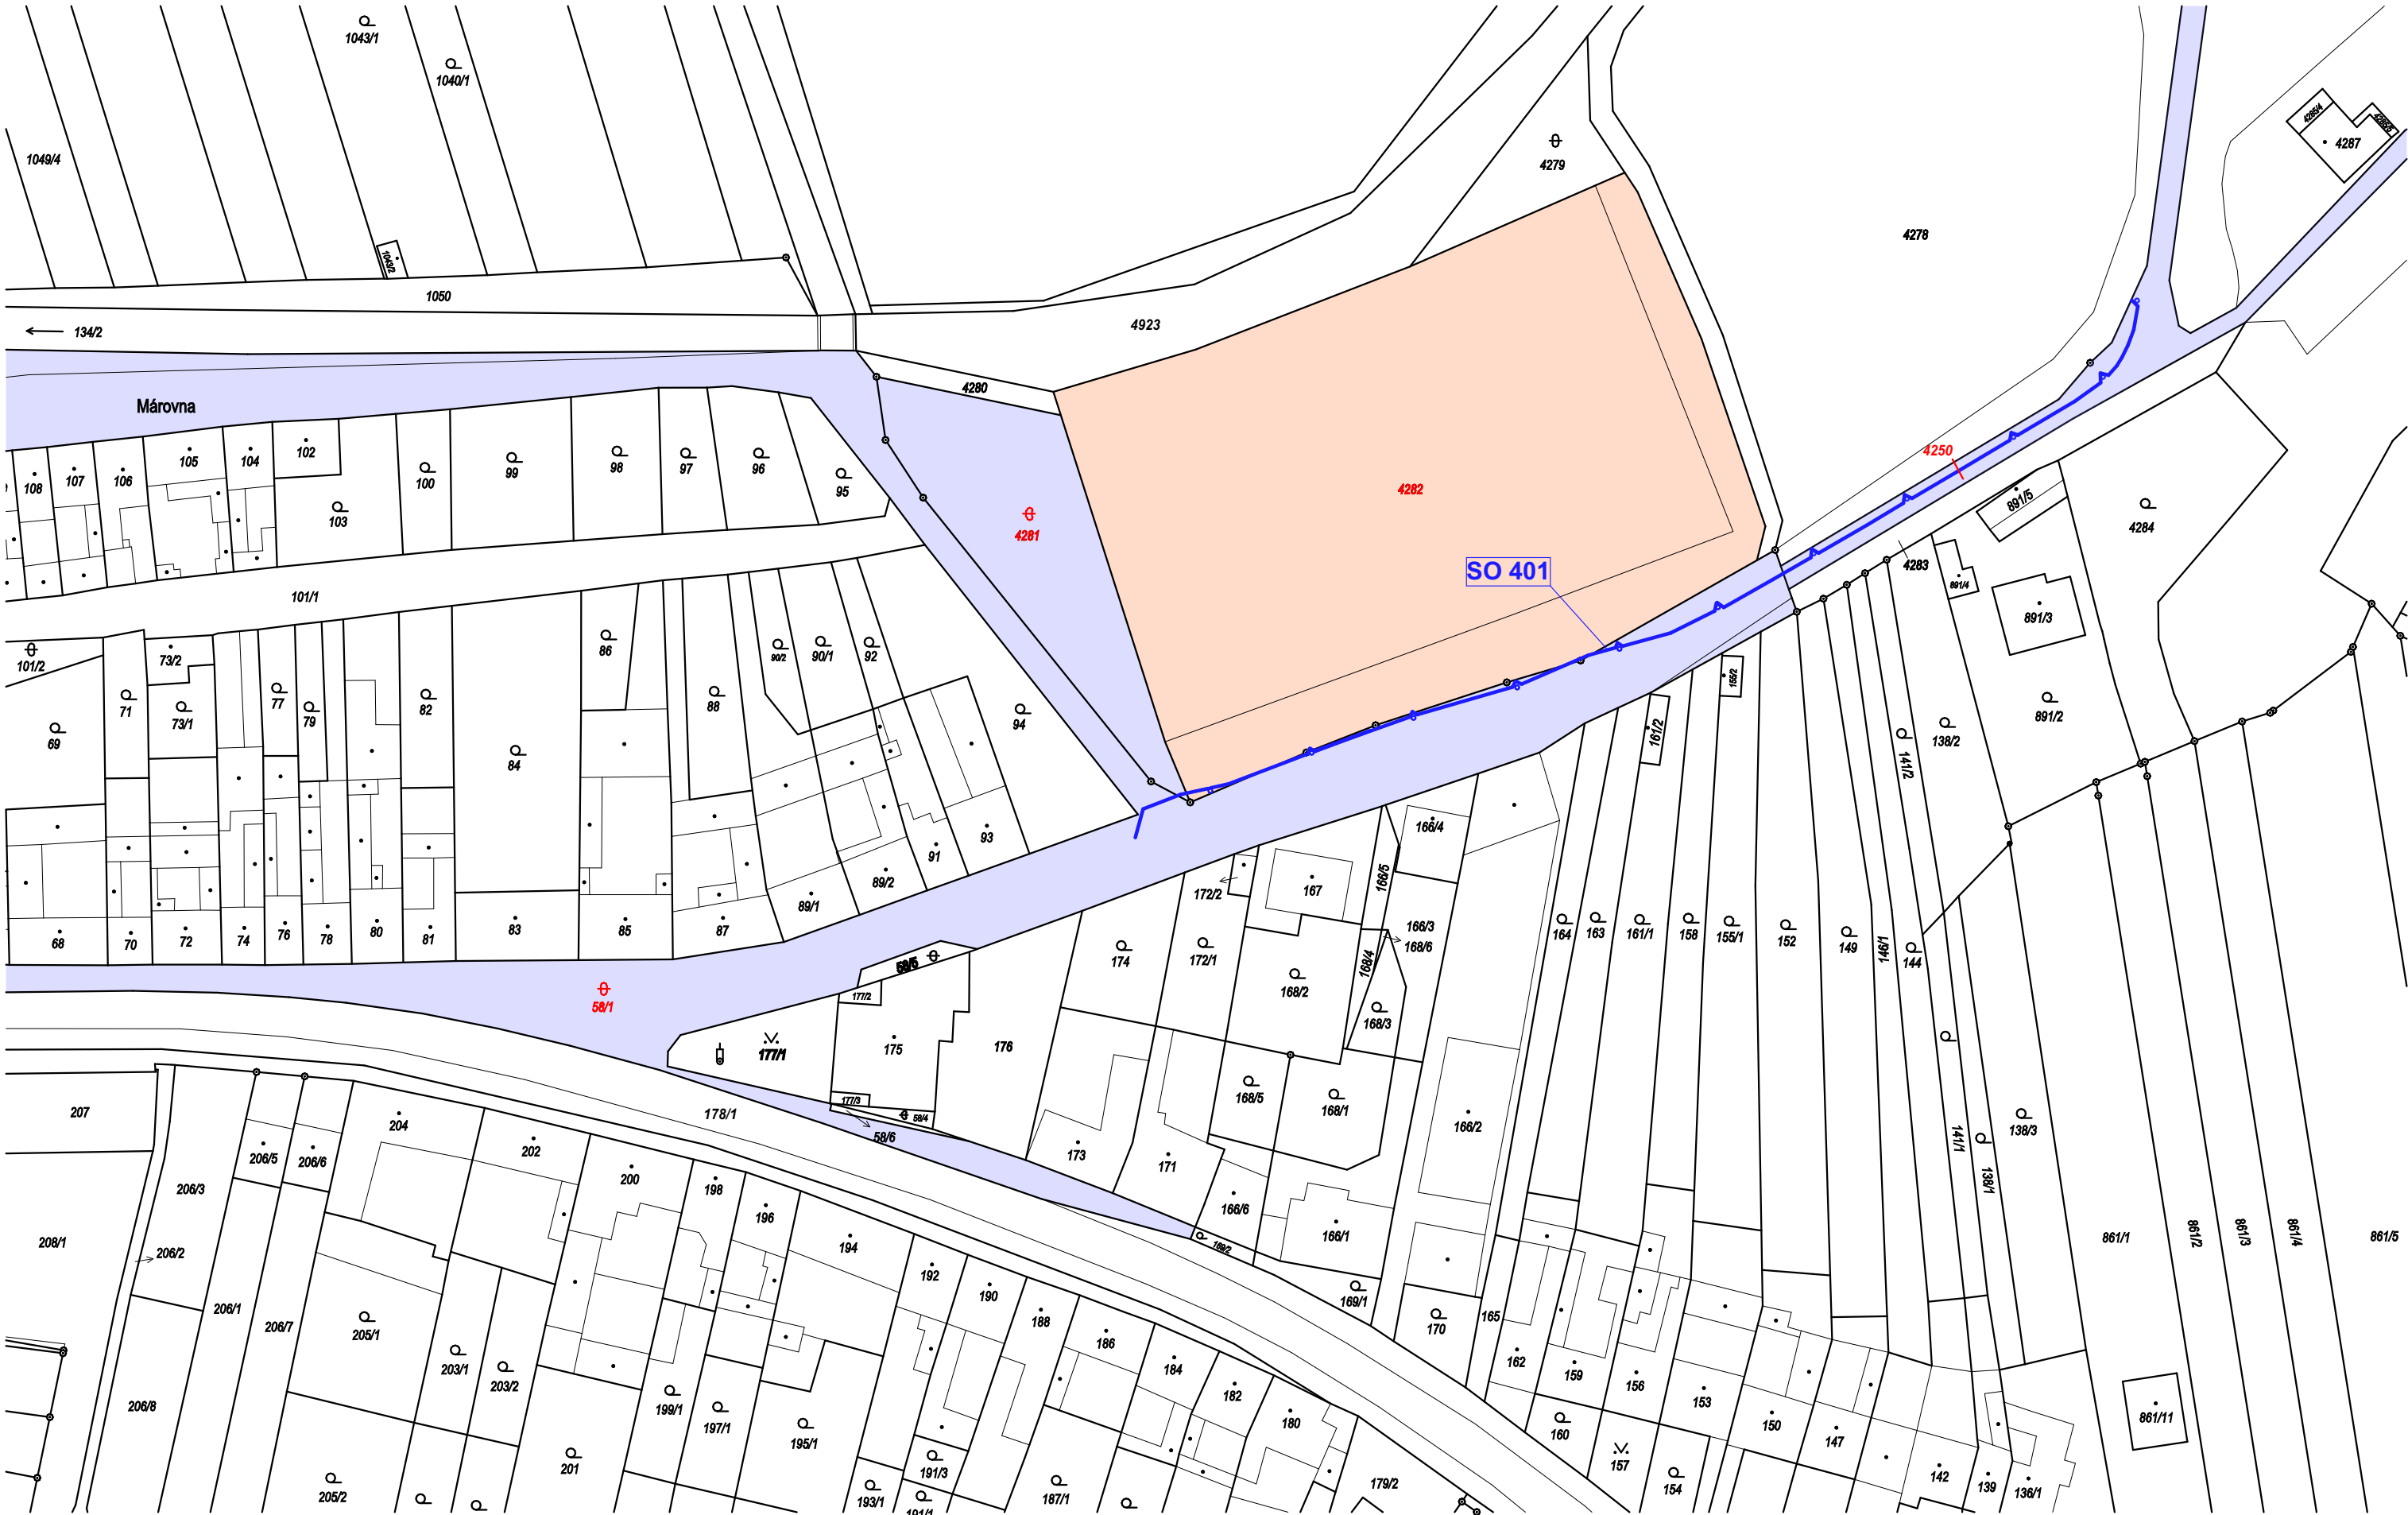

ZÁKLADNÍ ÚDAJE

DOTČENÉ PARCELY:

POZEMEK	DRUH POZEMKU	VÝMĚRA (M²)	VLASTNÍK
PARCEL. Č. 58/1	OSTATNÍ PLOCHA	9029	OBEC SYROVICE
PARCEL. Č. 4250	OSTATNÍ PLOCHA	3362	OBEC SYROVICE
PARCEL. Č. 4281	OSTATNÍ PLOCHA	1256	OBEC SYROVICE
PARCEL. Č. 4282	OSTATNÍ PLOCHA	7350	TJ SOKOL SYROVICE

LEGENDA


	DOTČENÁ PARCELA STAVEBNÍM ZÁMĚREM V MAJETKU OBCE SYROVICE
	DOTČENÁ PARCELA STAVEBNÍM ZÁMĚREM V MAJETKU ČR - POVODÍ MORAVY, S.P.

SEZNAM STAVEBNÍCH OBJEKTŮ

SO 401 VEŘEJNÉ OSVĚTLENÍ

POZNÁMKA

- PODROBNOSTI - VIZ KATASTR NEMOVITOSTI
- VÝŘEZ Z KATASTRÁLNÍ MAPY S PLATNOSTÍ K DATU 14.09.2023
(© ČESKÝ ÚŘAD ZEMĚMĚŘICKÝ A KATASTRÁLNÍ - WWW.CUZK.CZ)

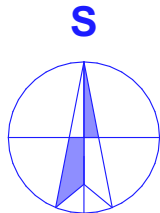

HLAVNÍ PROJEKTANT Ing. JIŘÍ ŠTASTNÝ	MÍSTO STAVBY P.Č. 58/1, 4283,... - KÚ SYROVICE SYROVICE, SYROVICE, OKRES BRNO-VENKOV	ING. JIŘÍ ŠTASTNÝ PROJEKČNÍ A INŽENÝRSKÁ ČINNOST KONTAKT M: +420 602 376 048 E: jstavmb@gmail.com		
		DATUM 14.09.2023	STUPEŇ DUR	FORMÁT 3x A4
VYPRACOVAL Ing. JIŘÍ ŠTASTNÝ	STAVEBNÍK/INVESTOR OBEC SYROVICE	ZAKÁZKOVÉ Č. 2209		
ODPOVĚDNÝ PROJEKTANT Ing. TOMÁŠ NOVOTNÝ	ZÁSTUPCE INVESTORA Ing. ZDENĚK JOUKL - STAROSTA OBCE	DIGITÁLNÍ ZPRACOVÁNÍ ARCHICAD 26		
NÁZEV DÍLA OPRAVA KOMUNIKACE K MYSLIVNĚ - SYROVICE - SO 401 PRODLOUŽENÍ VO		PARÉ	MĚŘÍTKO 1:1 000	ČÍSLO VÝKRESU C.02
NÁZEV VÝKRESU C. SITUAČNÍ VÝKRESY SITUACE KATASTRÁLNÍ				