VZOROVÝ ZÁKLAD PRO STOŽÁR VO

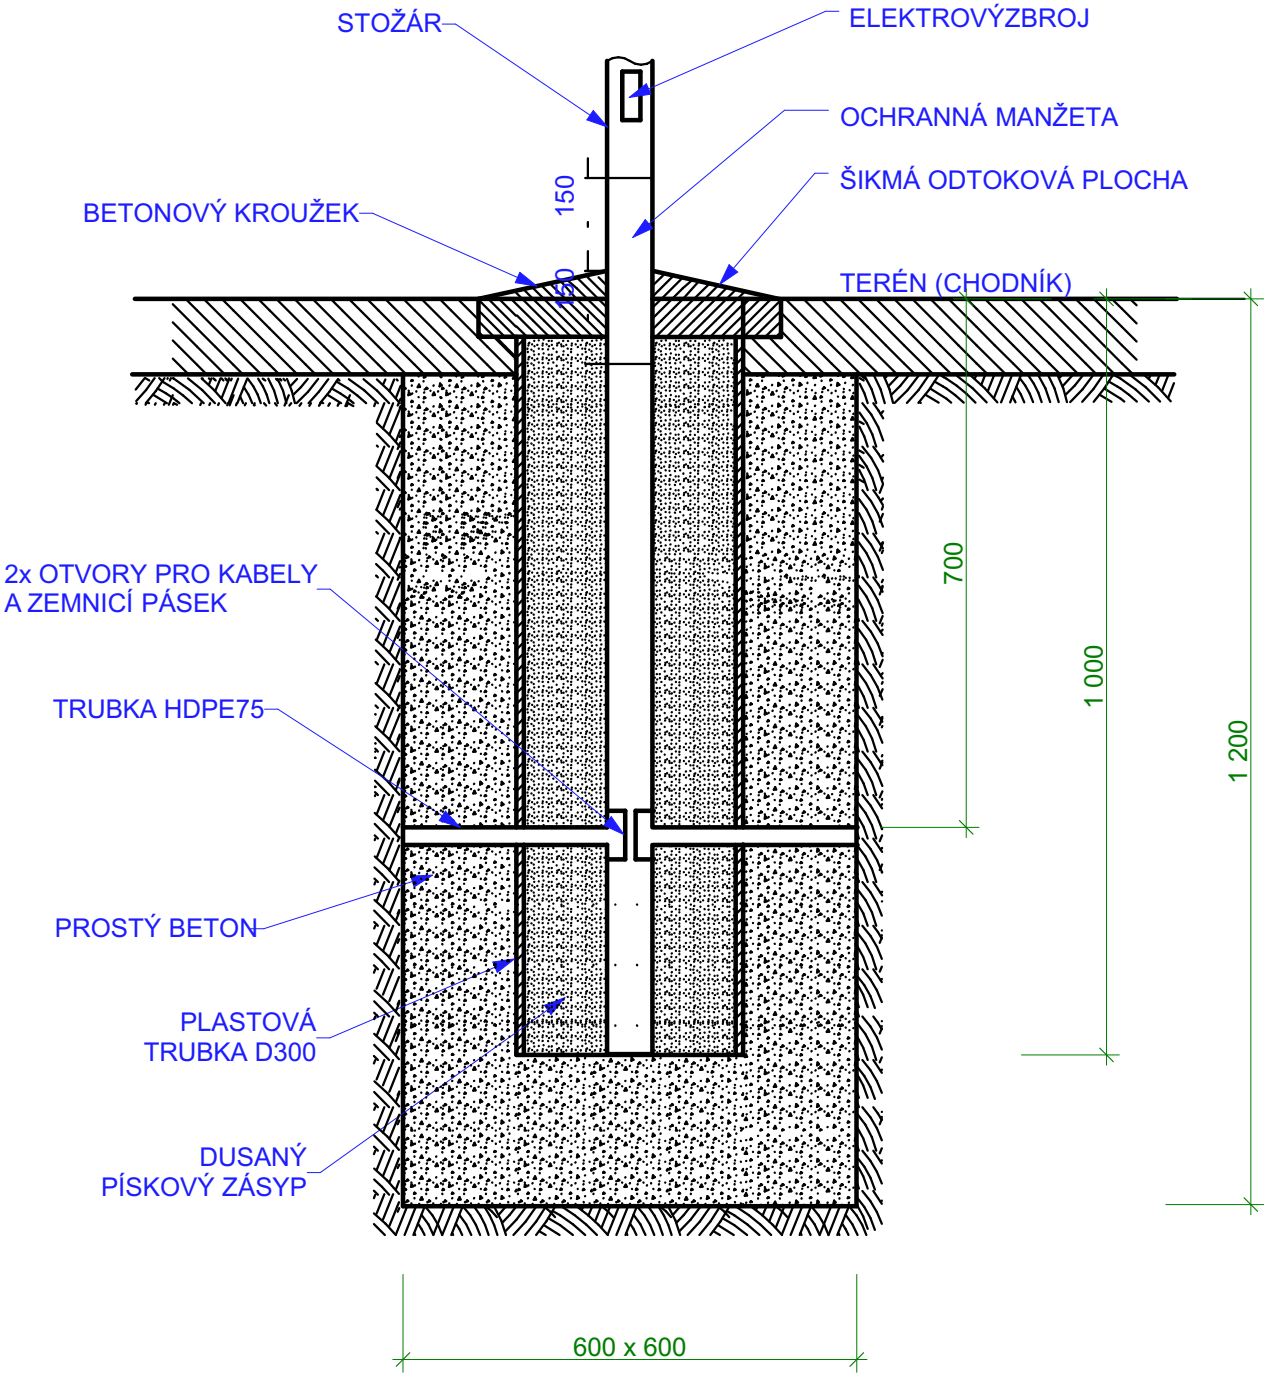

HLAVNÍ PROJEKTANT Ing. JIŘÍ ŠŤASTNÝ	MÍSTO STAVBY **P.Č. 58/1, 4283,... - KÚ SYROVICE** SYROVICE, SYROVICE, OKRES BRNO-VENKOV	ING. JIŘÍ ŠŤASTNÝ PROJEKČNÍ A INŽENÝRSKÁ ČINNOST **KONTAKT** M:+420 602 376 048 E:jistavmb@gmail.com
VYPRACOVAL Ing. JIŘÍ ŠŤASTNÝ	STAVEBNÍK/INVESTOR OBEC SYROVICE	
ODPOVĚDNÝ PROJEKTANT Ing. TOMÁŠ NOVOTNÝ	ZÁSTUPCE INVESTORA Ing.ZDENĚK JOUKL - STAROSTA OBCE	DATUM 14.09.2023 / STUPEŇ DUR / FORMÁT 1x A4
NÁZEV DÍLA **OPRAVA KOMUNIKACE K MYSLIVNĚ - SYROVICE - SO 401 PRODLOUŽENÍ VO**		ZAKÁZKOVÉ Č. 2209 / DIGITÁLNÍ ZPRACOVÁNÍ ARCHICAD 26
NÁZEV VÝKRESU D1. SO 401 - PRODLOUŽENÍ VEDENÍ VO **SCHÉMA ZÁKLADU STOŽÁRU VO**		PARÉ / MĚŘÍTKO **1:40** / ČÍSLO VÝKRESU **D1.03**