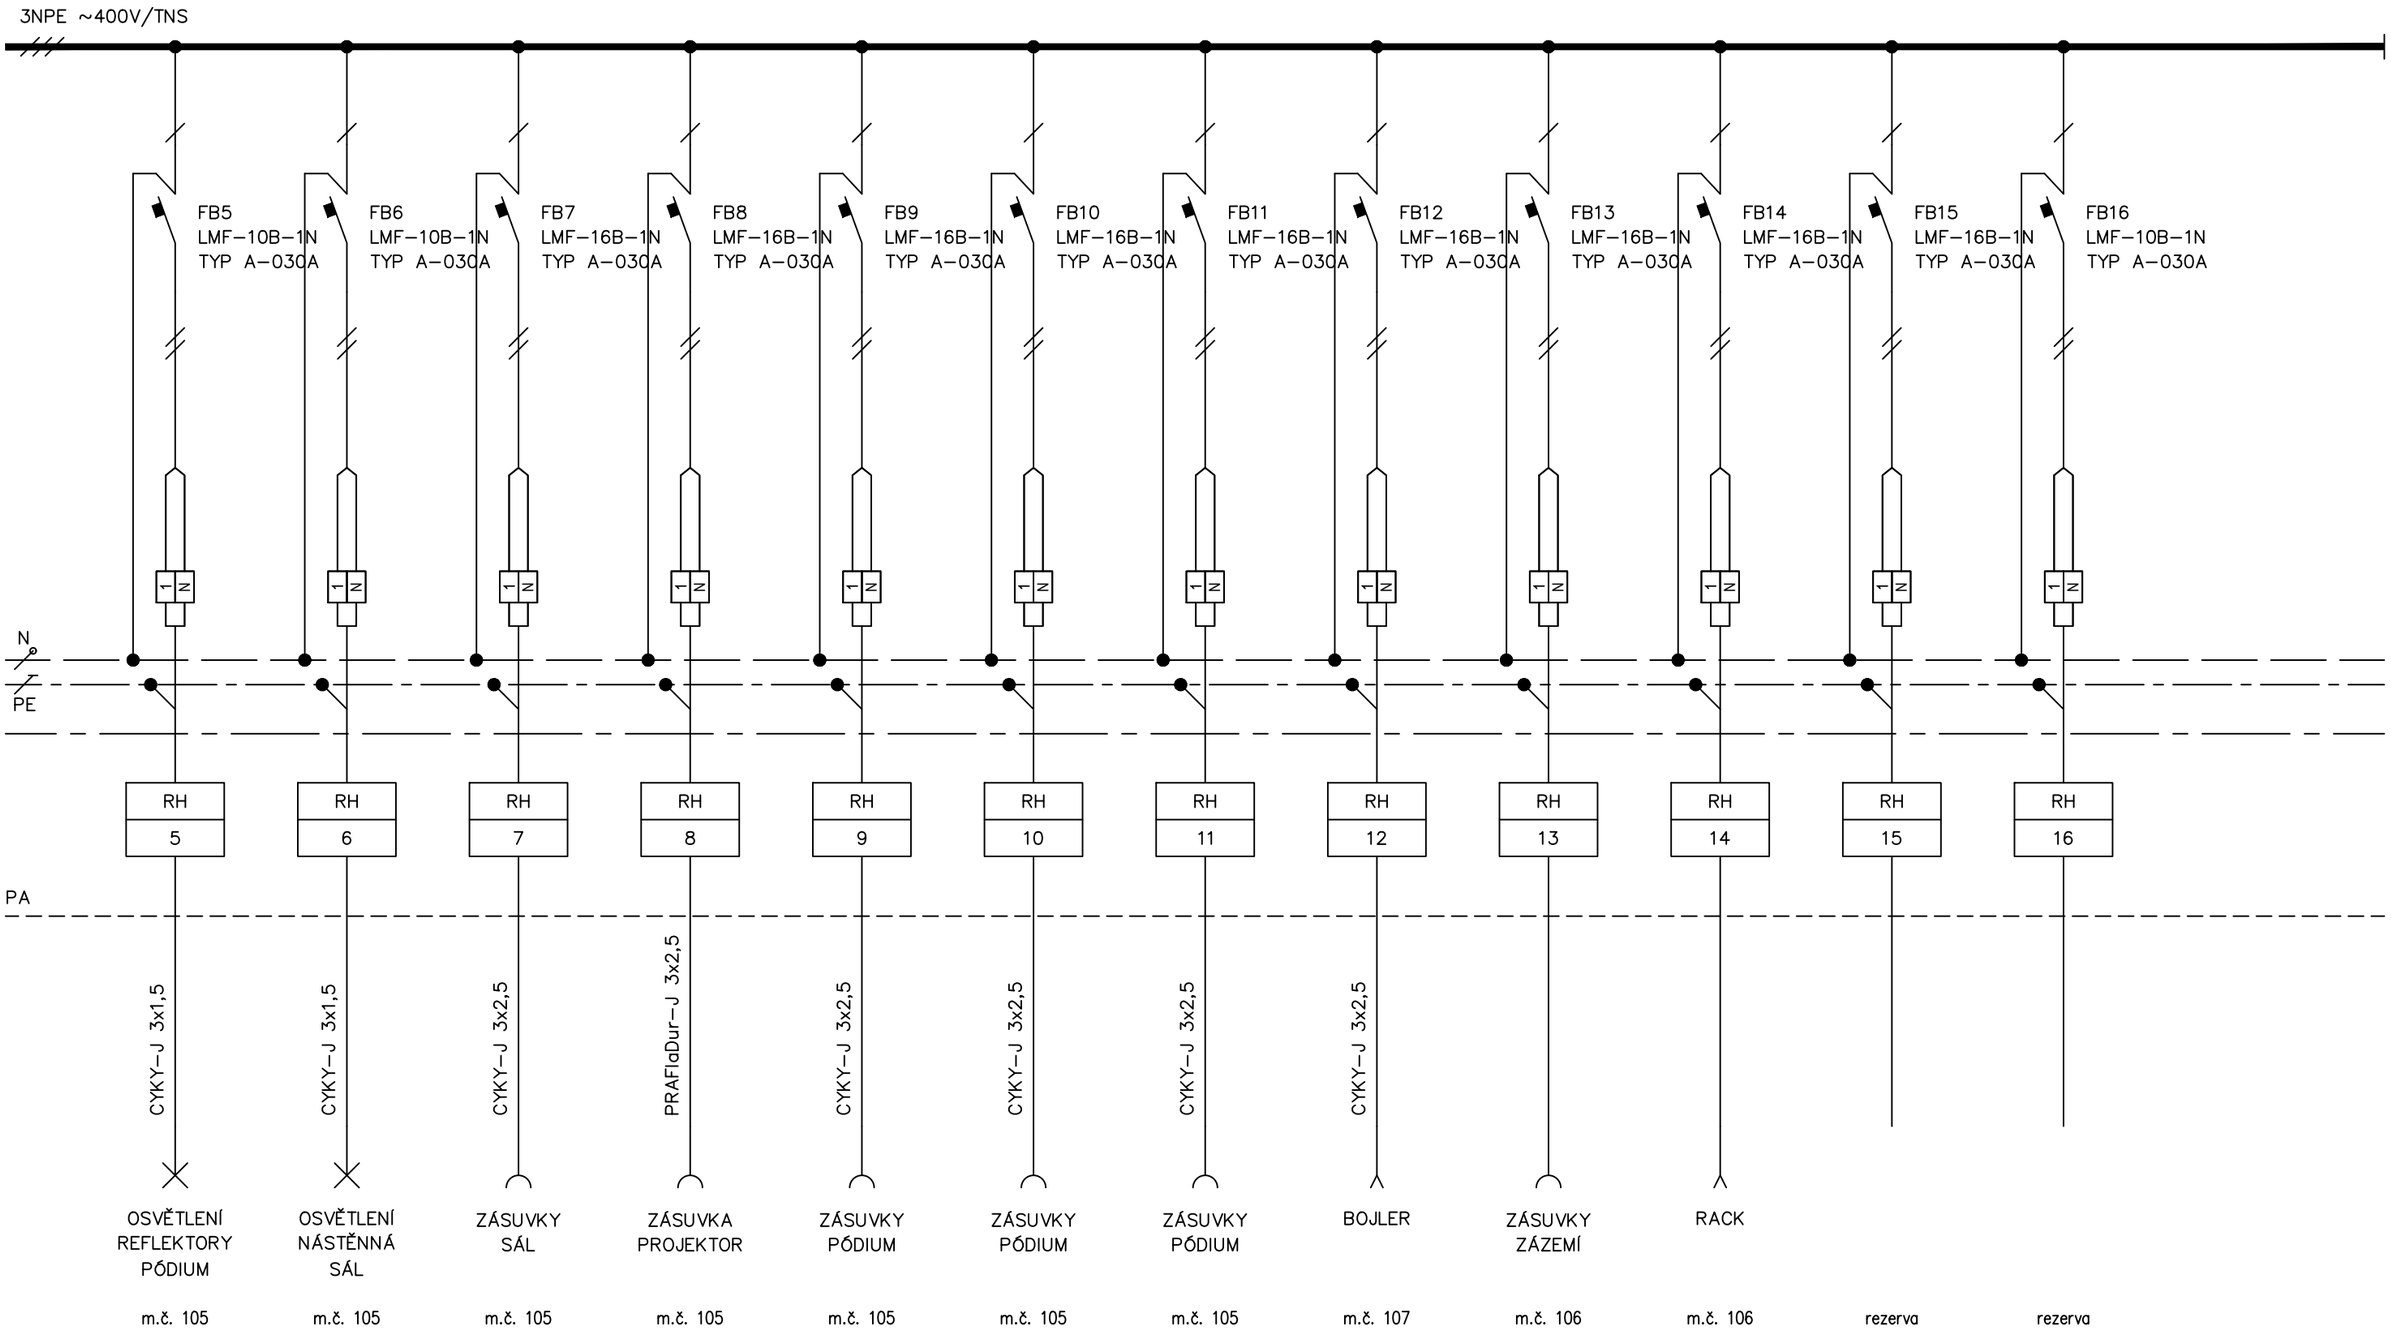

Oddělení	Zodpovědný projektant	Druh dokumentu	Status dokumentu		
Elektro	Ing. Ludvík Sláma	Rozvodnicový výkres	Vydáno		
Ing. Ludvík Sláma Bieblova 22 613 00, Brno ČKAIT:1001880	Vypracoval Ing. Ondřej Fukan	Název, doplňující název Nástavba, Přístavba a stavební úpravy stávajícího společenského sálu a hospody	Číslo dokumentu		
	Kontroloval Ing. Ludvík Sláma	Rozváděč RH	Změna	Datum vydání 12/2024	List 3