


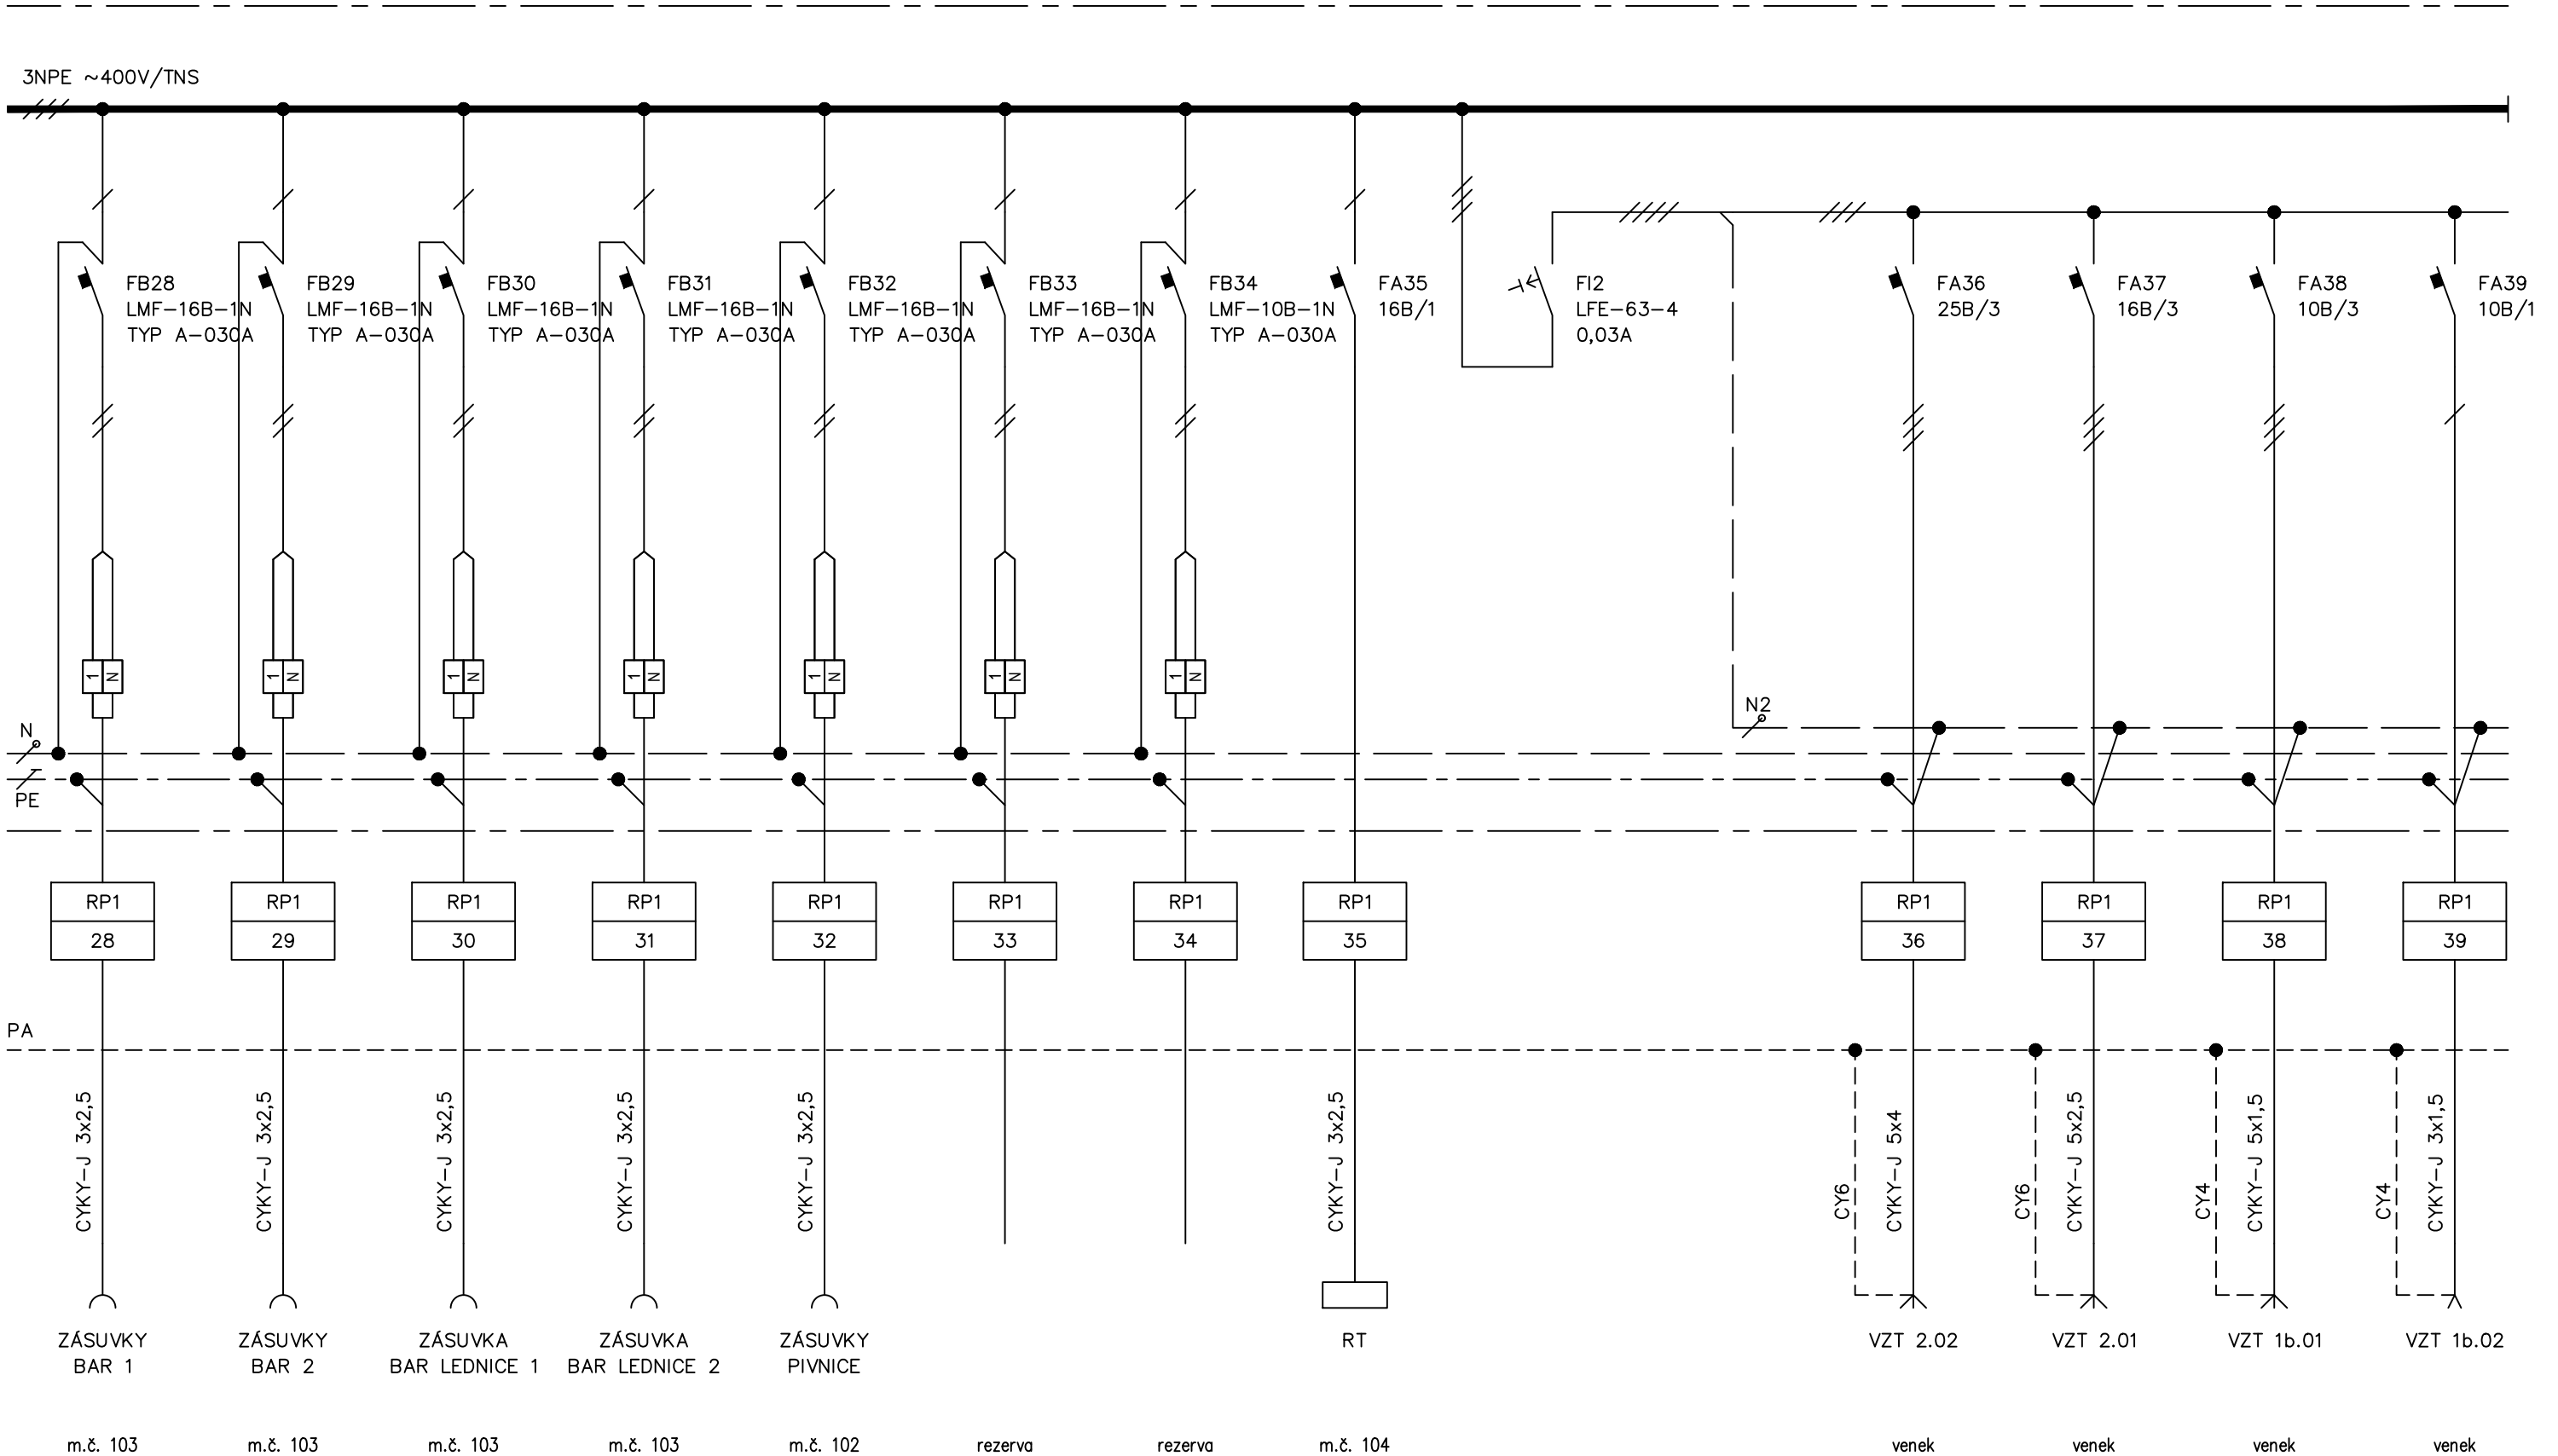

Oddělení Elektro	Zodpovědný projektant Ing. Ludvík Sláma	Druh dokumentu Rozvodnicový výkres	Status dokumentu Vydáno		
Ing. Ludvík Sláma Bieblova 22 613 00, Brno ČKAIT:1001880	Vypracoval Ing. Ondřej Fukan	Název, doplňující název Nástavba, Přístavba a stavební úpravy stávajícího společenského sálu a hospody Rozváděč RP1	Číslo dokumentu		
	Kontroloval Ing. Ludvík Sláma		Změna	Datum vydání 12/2024	List 5