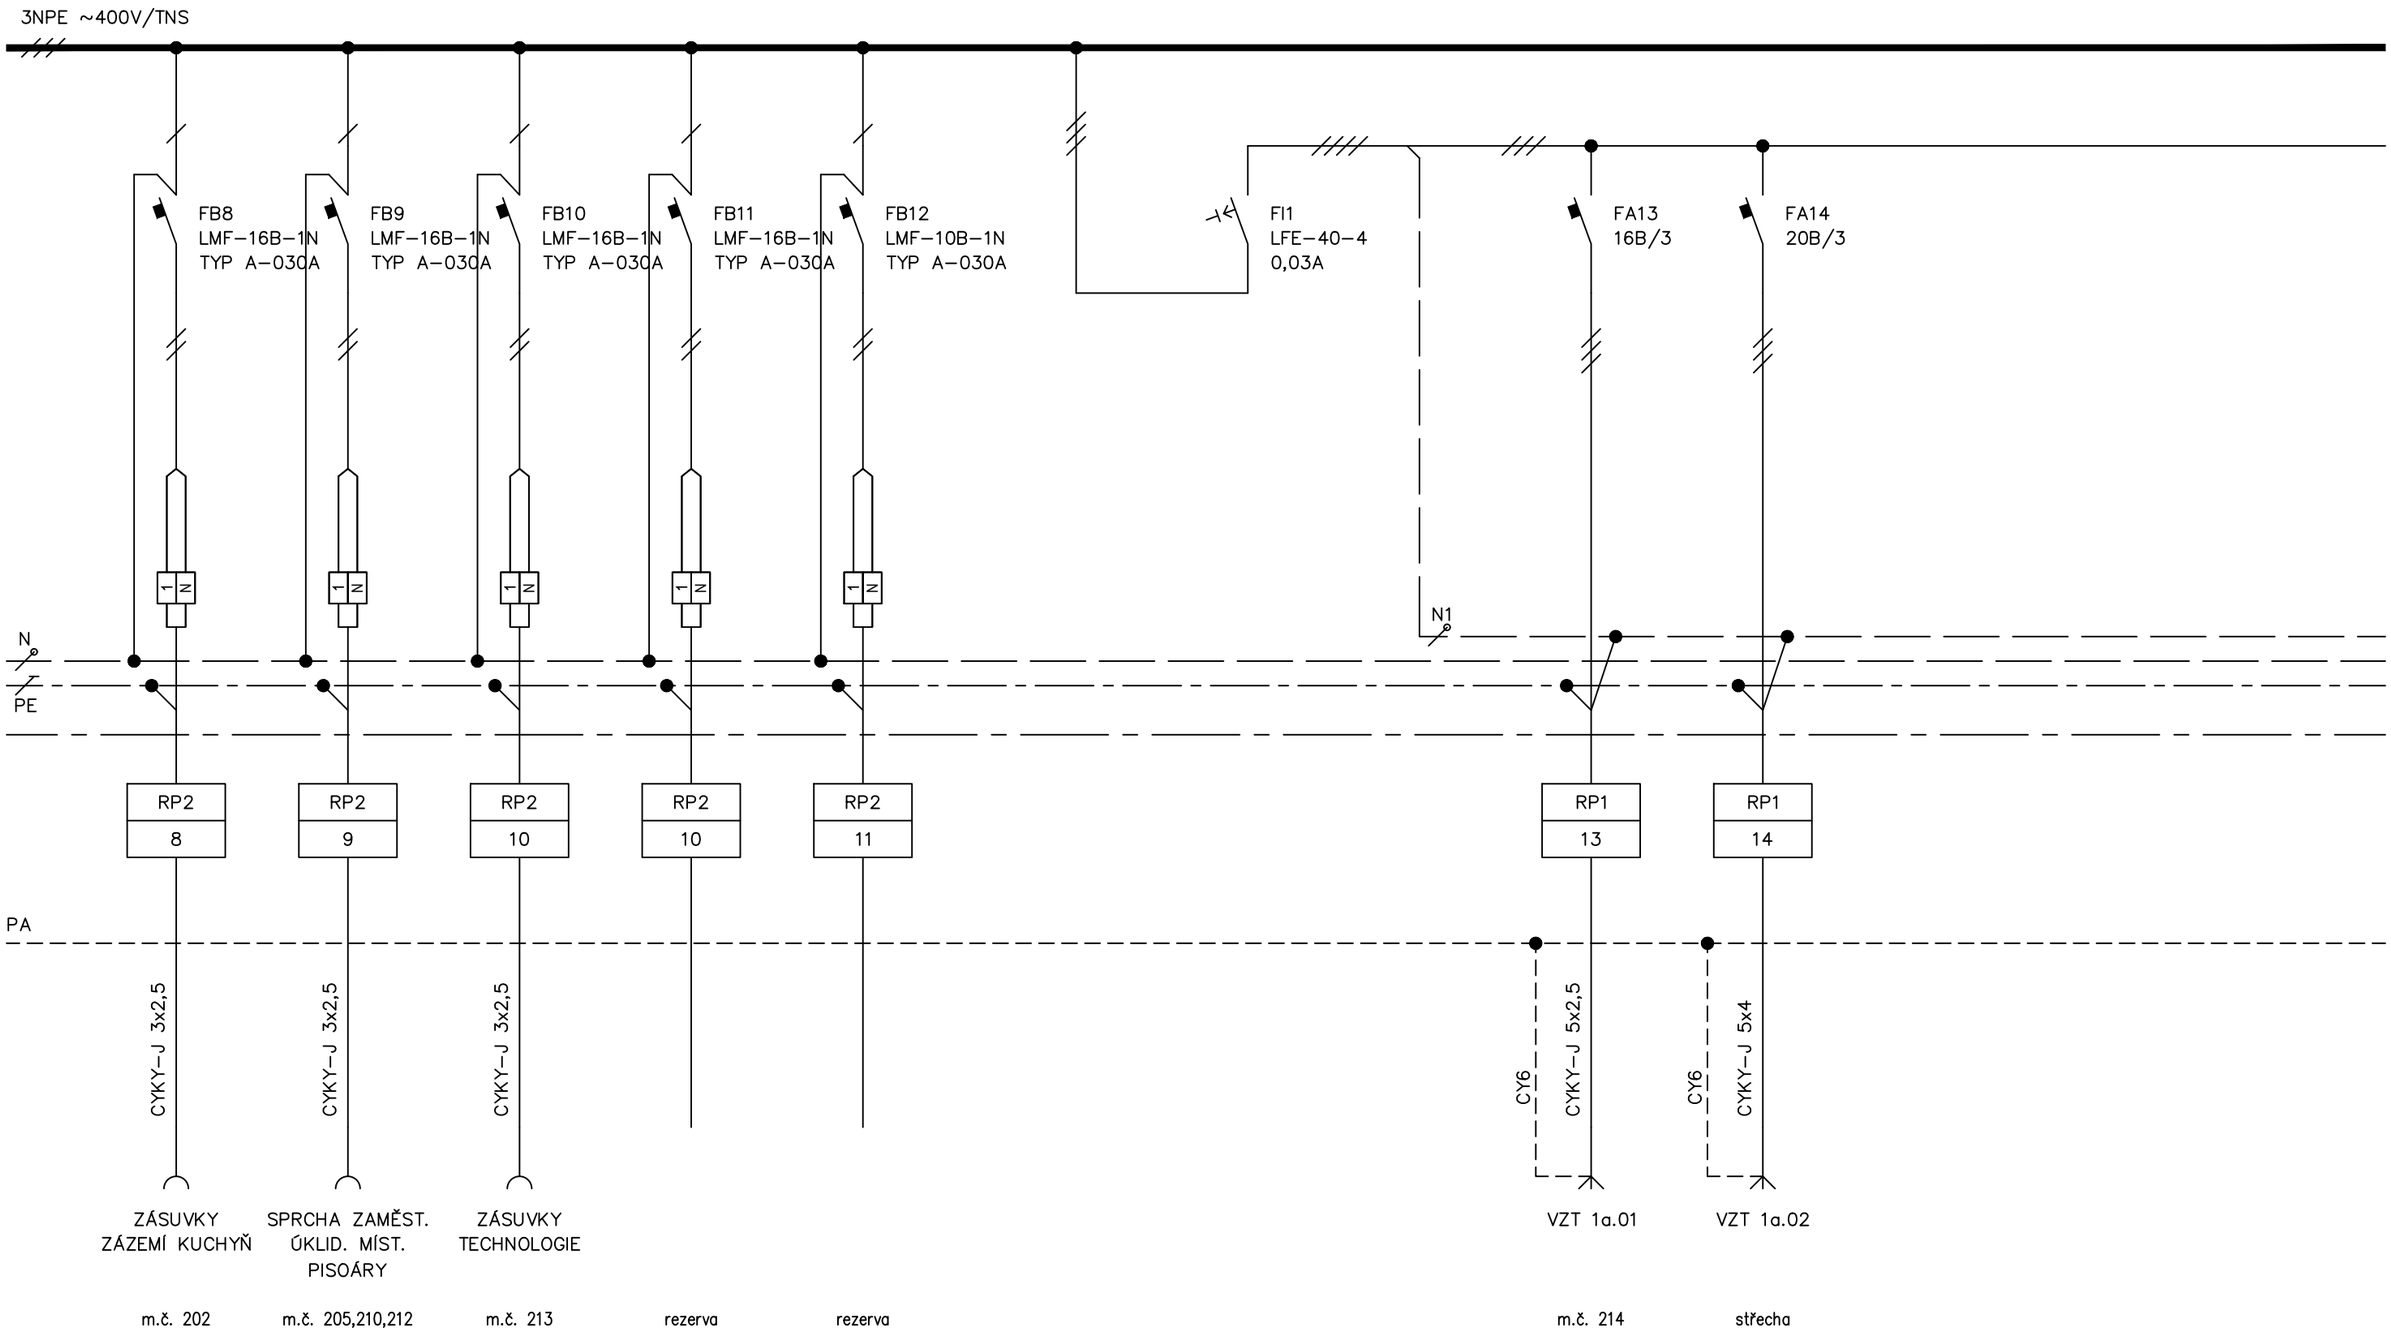


| Oddělení | Zodpovědný projektant | Druh dokumentu | Status dokumentu | | |
|---|---|---|---|---|---|
| Elektro | Ing. Ludvík Sláma | Rozvodnicový výkres | Vydáno | | |
| Ing. Ludvík Sláma<br>Bieblova 22<br>613 00, Brno<br>ČKAIT:1001880 | Vypracoval<br>Ing. Ondřej Fukan | Název, doplňující název<br>Nástavba, Přístavba a stavební úpravy stávajícího společenského sálu a hospody<br>Rozváděč RP2 | Číslo dokumentu | | |
| | Kontroloval<br>Ing. Ludvík Sláma | | Změna | Datum vydání<br>12/2024 | List<br>3 |