


PŪDORYS 2.NP

LEGENDA ELEKTROINSTALACE:

- | | |
|---|--|
|  | POJISTKOVÁ/PŘÍPOJKOVÁ SKŘÍŇ |
|  | ROZVADĚČ |
|  | HLAVNÍ OCHRANNÁ PŘÍPOJNICE - MET |
|  | TLAČÍTKO 250V, 10A, IP20, barva bílá, vč. krabice |
|  | SPÍNAČ 250V, 10A, č.1, IP 20, barva bílá, vč. krabice |
|  | SPÍNAČ 250V, 10A, č.7, IP 20, barva bílá, vč. krabice |
|  | SPÍNAČ 250V, 10A, č.6, IP 20, barva bílá, vč. krabice |
|  | SPÍNAČ 250V, 10A, č.5, IP 20, barva bílá, vč. krabice |
|  | SPÍNAČ 250V, 10A, č.1, IP 54, přisazený, barva bílá |
|  | ZÁSUVKA 16A/250V, IP 20, barva bílá, vč. krabice |
|  | ZÁSUVKA DVOJITÁ 16A/250V, IP 20, barva bílá, vč. krabice |
|  | ZÁSUVKA 16A/250V, IP 54, přisazená, barva bílá |
|  | PŘÍPOJENÍ POSPOJOVÁNÍ, NAPOJENO CYA 4-25mm z MET |
|  | STOUPACÍ VEDENÍ |
|  | KABELOVÝ VÝVOD TECHNOLOGIE 240V (rezerva 2m) |
|  | KABELOVÝ VÝVOD TECHNOLOGIE 240V (rezerva 2m) |
|  | SOUMRAKOVÉ ČIDLO |

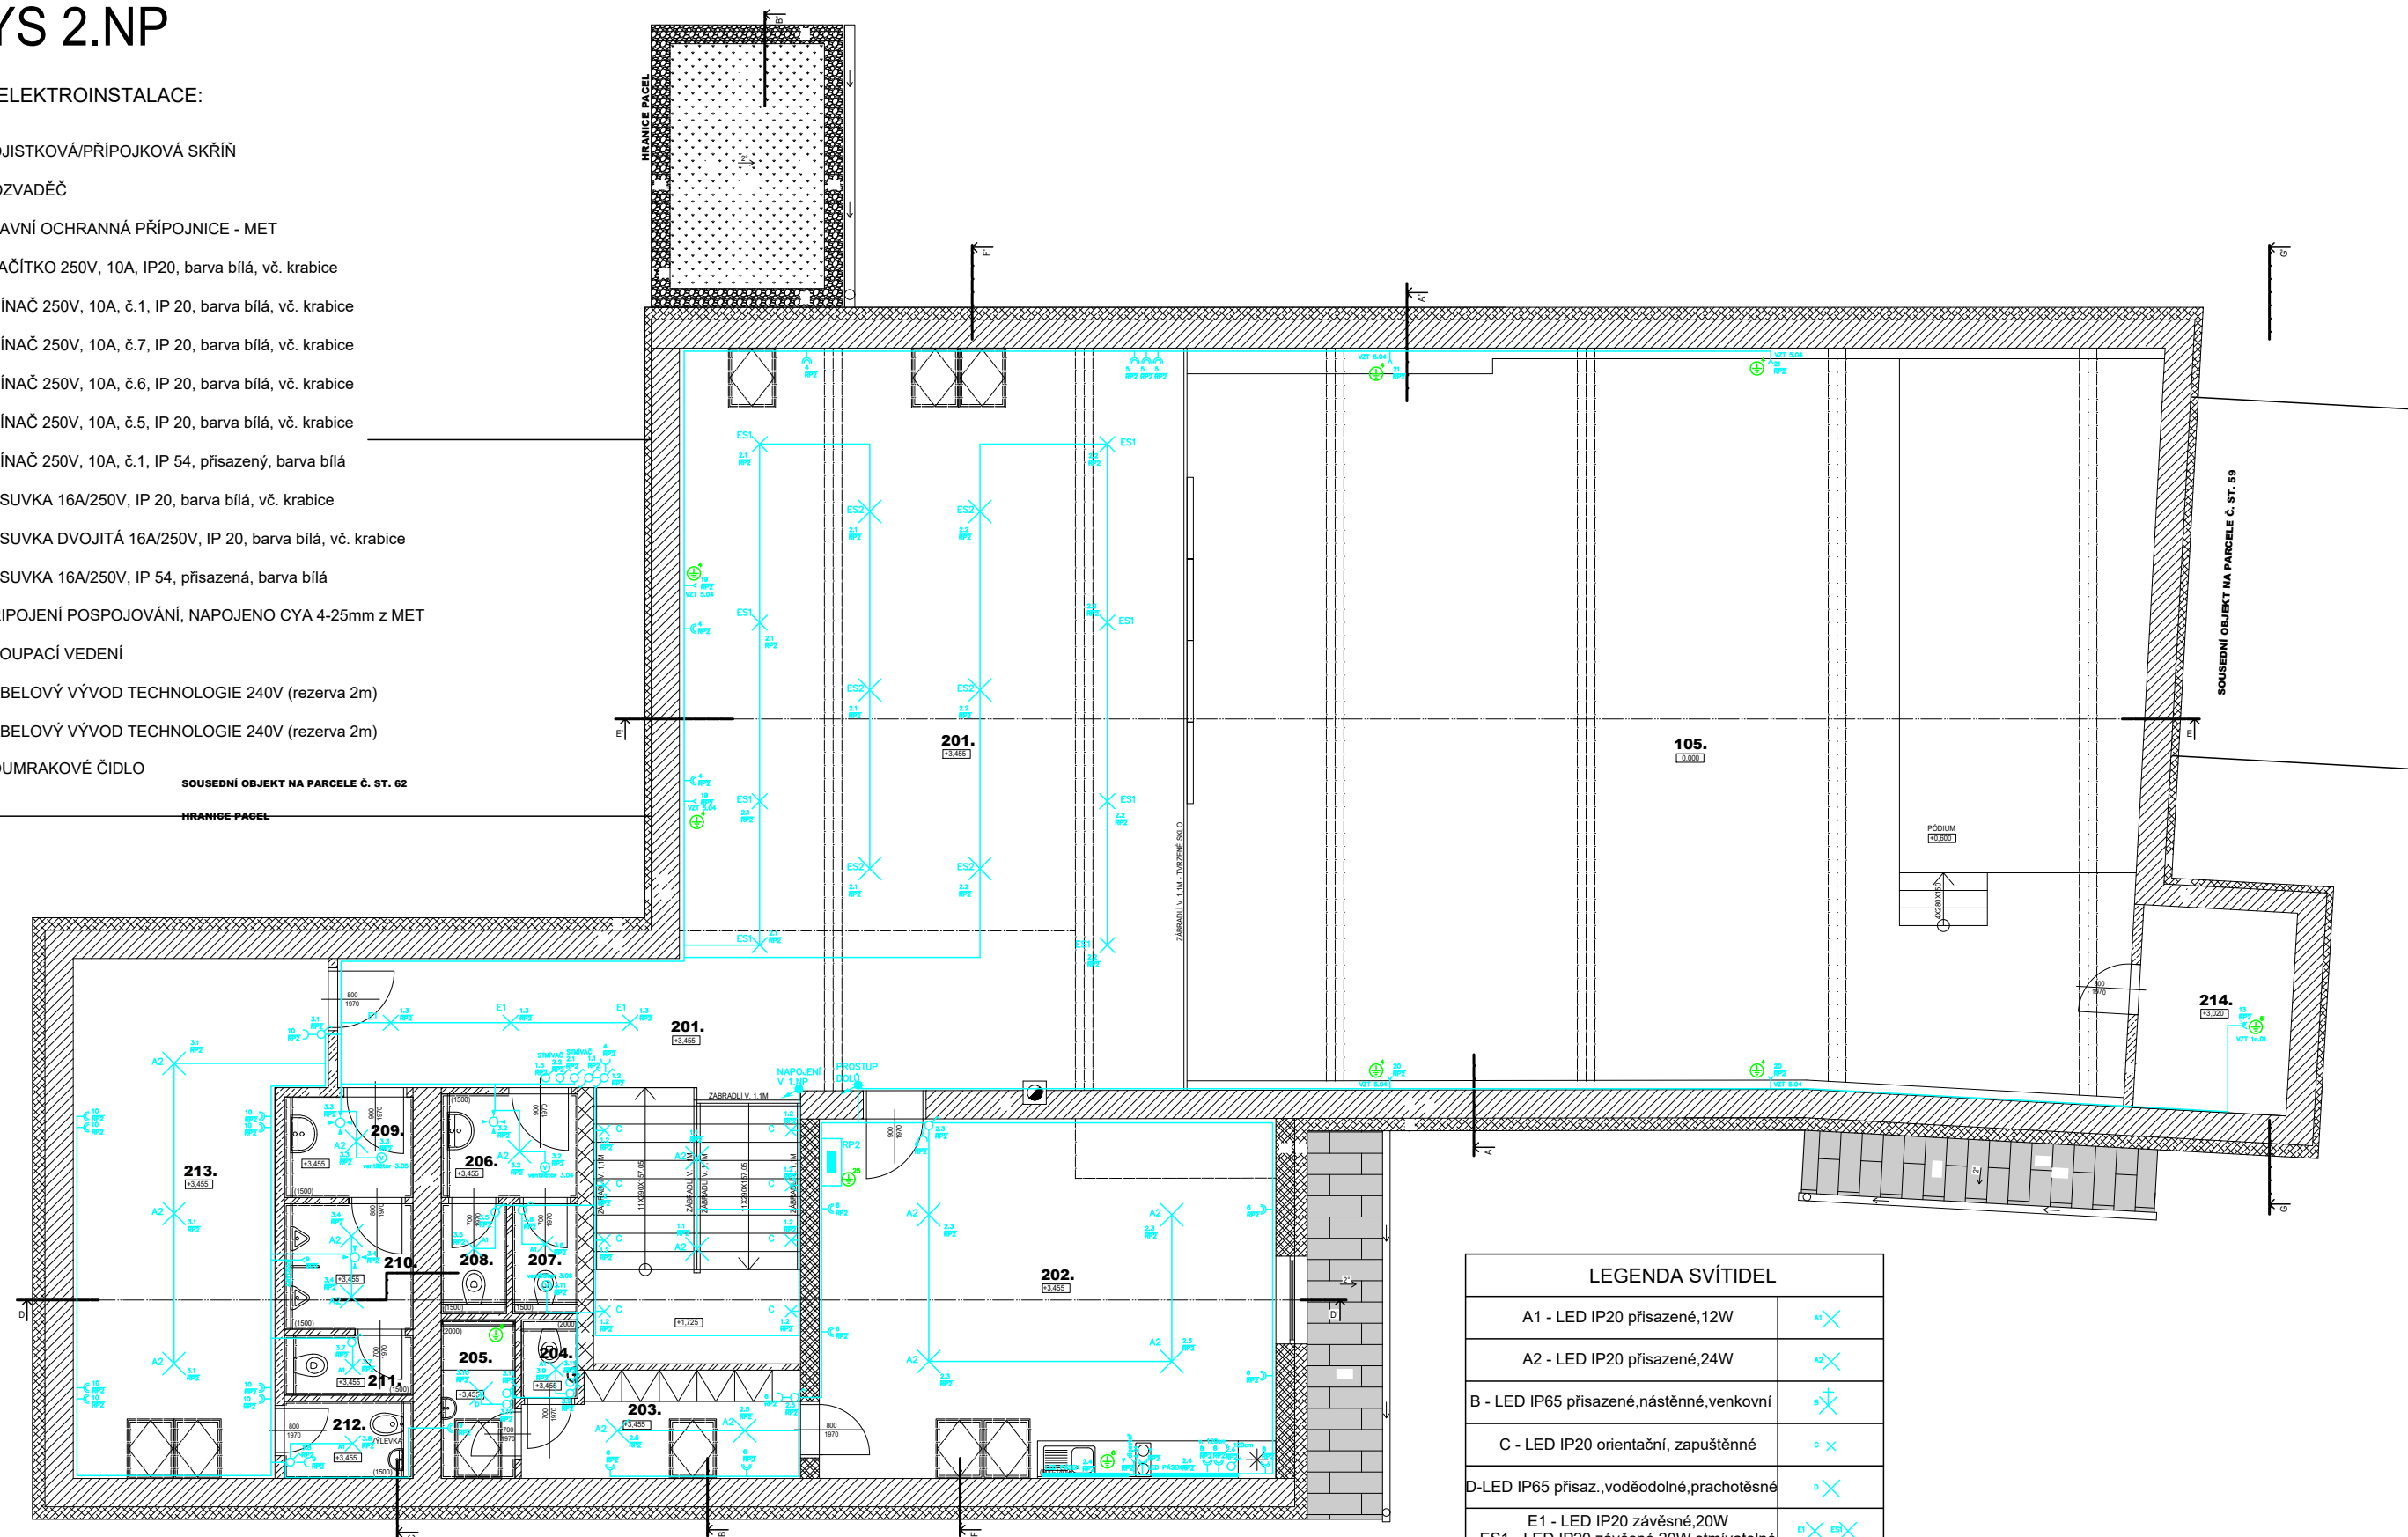

LEGENDA SVÍTIDEL

A1 - LED IP20 přisazené,12W	A1 
A2 - LED IP20 přisazené,24W	A2 
B - LED IP65 přisazené,nástěnné,venkovní	B 
C - LED IP20 orientační, zapuštěnné	C 
D-LED IP65 přisaz.,voděodolné,prachotěsné	D 
E1 - LED IP20 závěsné,20W ES1 - LED IP20 závěsné,20W,stmívatelné	E1  ES1 
E2 - LED IP20 závěsné,40W ES2 - LED IP20 závěsné,40W,stmívatelné	E2  ES2 
F - LED IP45 přisazené, průmyslové	F 
G - LED IP45 závěsné, průmyslové (1,2m)	G 

0,000 = 296,05 m.n.m. B.p.v.

UPOZORNĚNÍ:
PŘEDKLÁDANÁ PROJEKTOVÁ DOKUMENTACE JE URČENA POUZE PRO ÚČELY
ÚZEMNÍHO A STAVEBNÍHO ŘÍZENÍ. NENAHRAZUJE REALIZAČNÍ DOKUMENTACI

Projektant :	Ing. Ludvík Sláma, Bieblova 22, 613 00 Brno
--------------	---

Projekant:	Ing. Ludvík Sláma, Břežova 22, 615 00 Brno
Vypracoval:	Ing. Ondřej Fukan, Hybešova 985/30, 602 00 Brno

Vypracoval:	Ing. Ondřej Tukan, Hybesova 505/50, 602 00 Brno
Stavebník:	Obec Račice-Přistovice, Račice 72, 683 05 Račice-Přistovice

STAVBA: NÍ STAVBA, PŘÍSTAVBA A STAVERNÍ ÚPRAVA

NASTAVBA, PRÍSTAVBA A STAVEBNÍ ÚPRAVY
STAVBA ÚČINNÝCH OBĚŽEŽENSKÝCH PÍLM A MOBR

STAVAJÍCÍHO SPOLEČENSKÉHO SALU A HOSPO

Místo stavby: parc.č. st. 61, 18/3, 18/6 k.ú. Pístovice, budova s č.p. 33

WYKRES:

VÝKRES: PŮDORYS 2.NP - NOVÝ STAV

Ing. Ludvík Sláma
Bieblova 22
613 00, Brno
ČKAIT: 1001660

Č. zakázky	
------------	--

C. Zakazky	
Datum:	12/2024

Y	Datum:
	Formát:

Formát:	
Měřítko:	

Menisko:	1.75
Číslo výkresu:	

Císlo vykresu: D1.2.5.2.