


PŮDORYS 1.NP

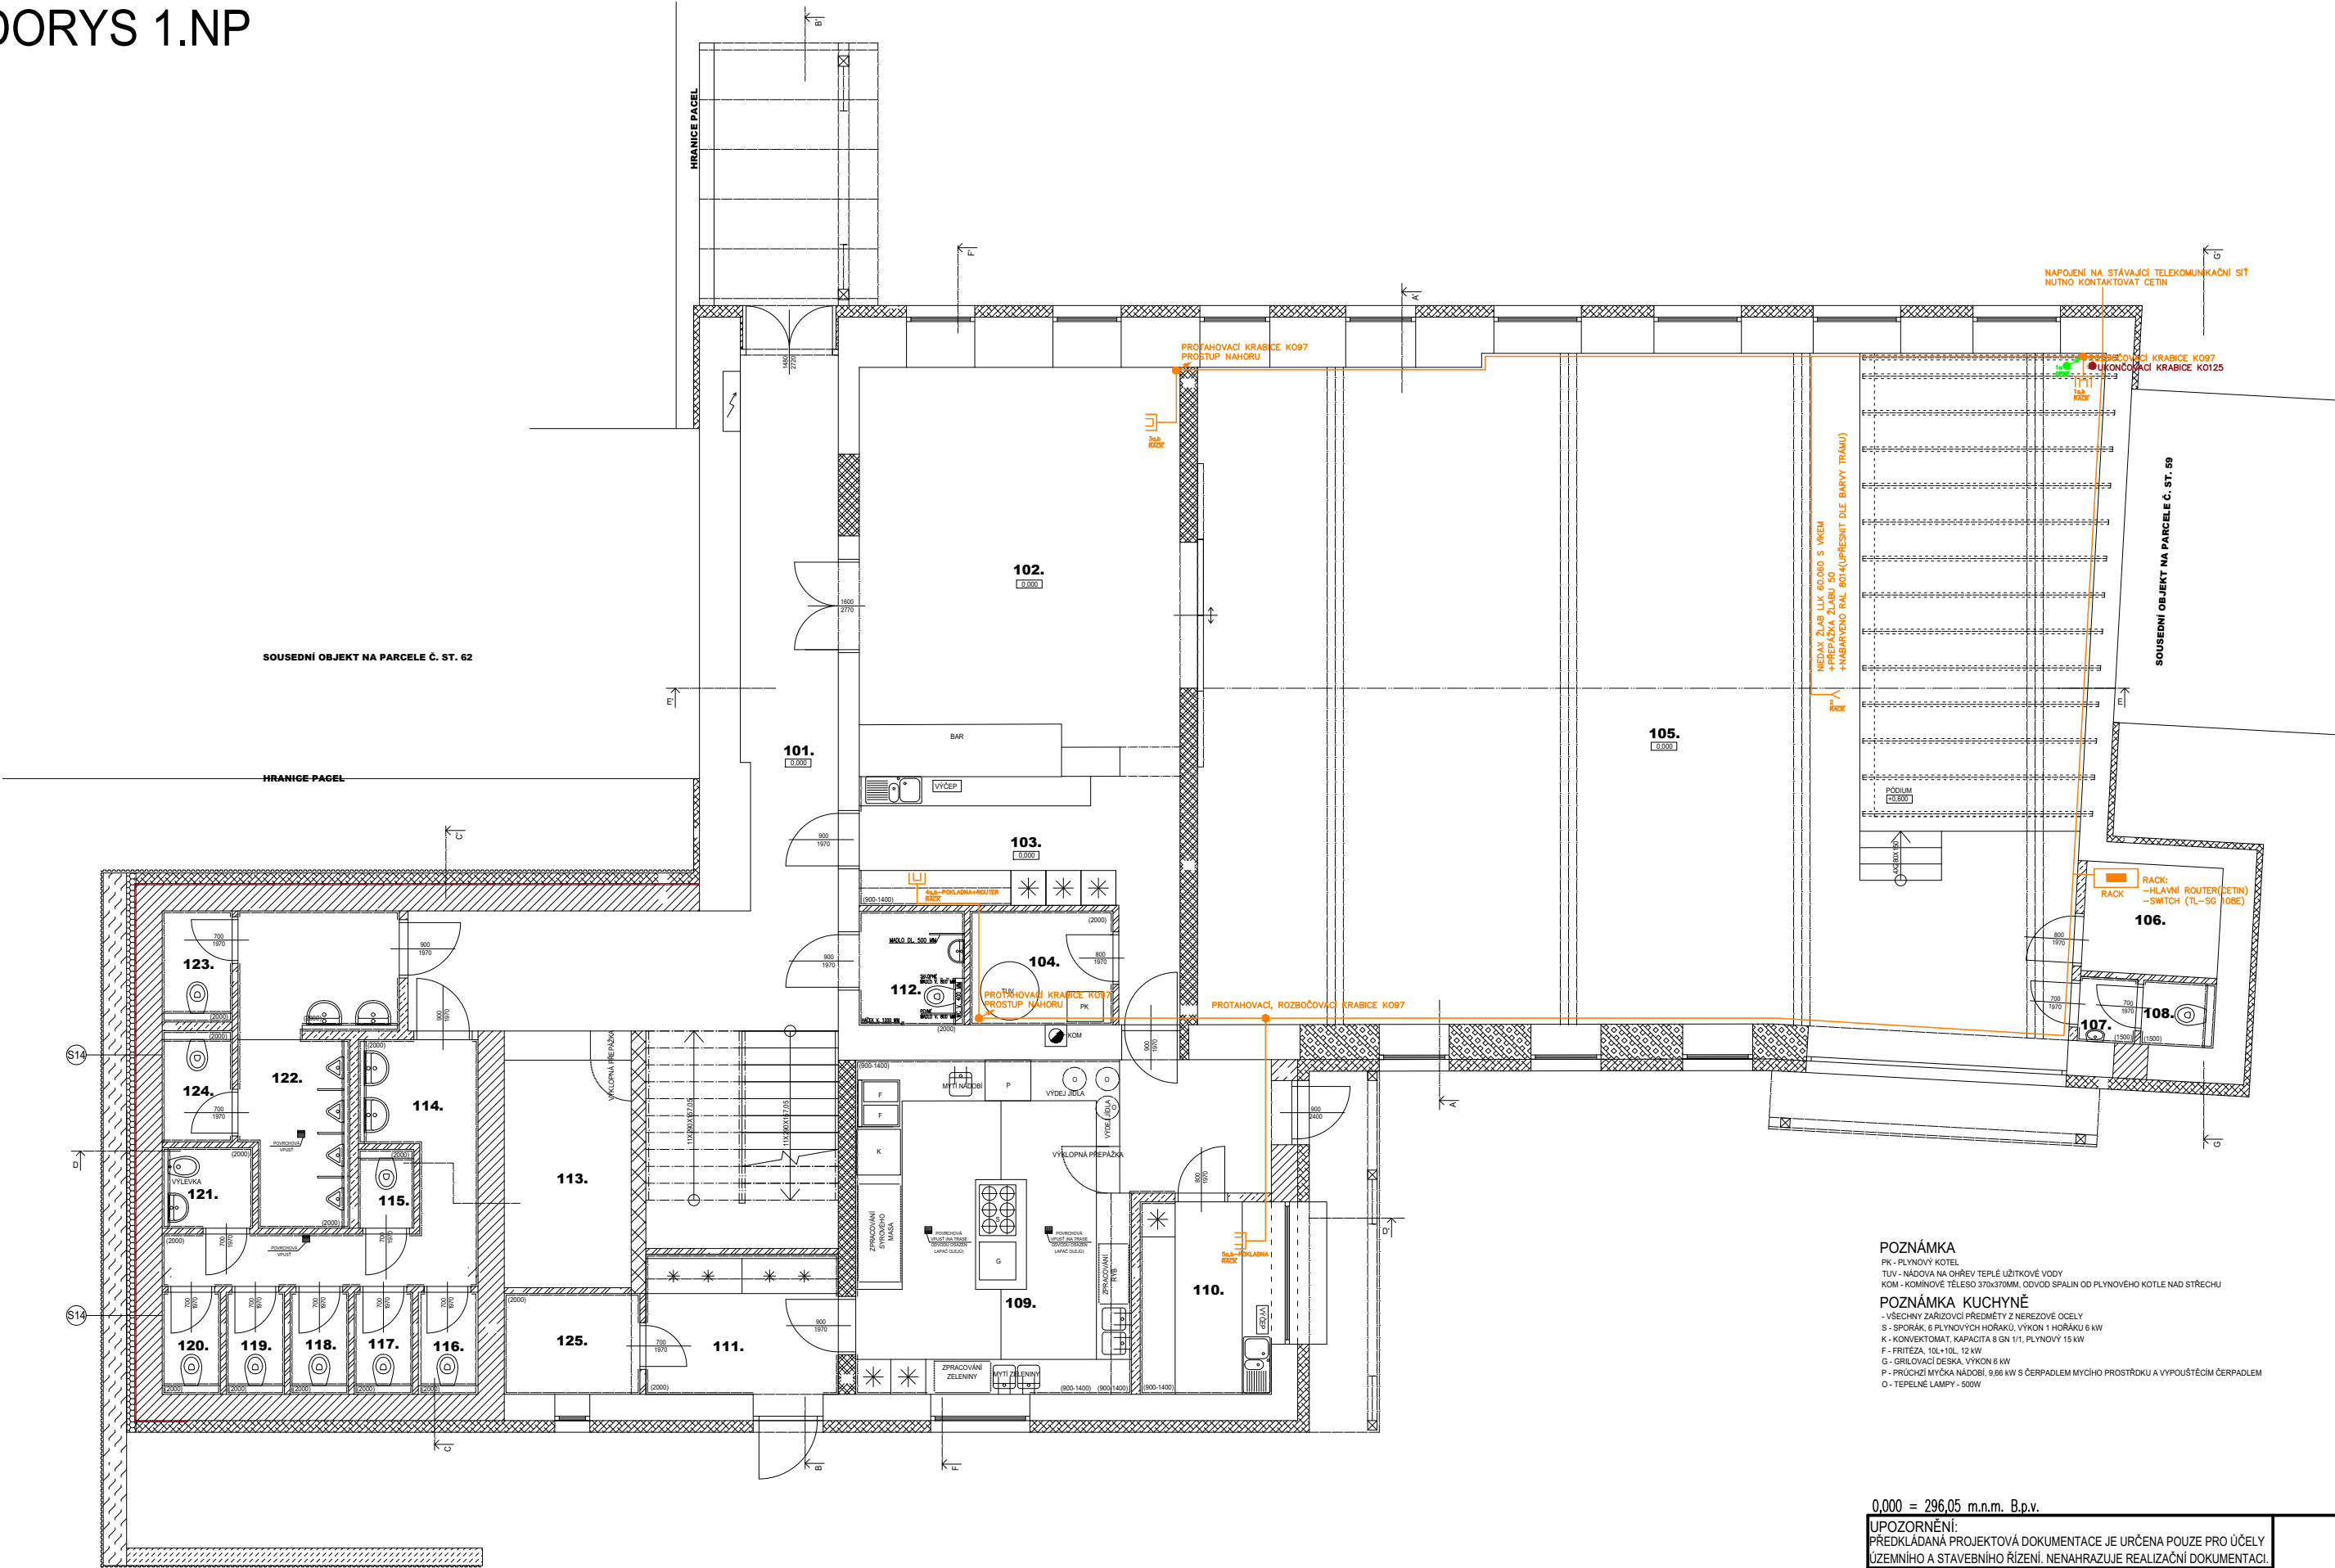

POZNÁMKA
PK - PLYNOVÝ KOTEL
TUV - NÁDOVA NA OHŘEV TEPLÉ UŽITKOVÉ VODY
KOM - KOMINOVÉ TĚLESO 370x370MM, ODVOD SPALIN OD PLYNOVÉHO KOTLE NAD STŘECHU

POZNÁMKA KUCHYNĚ
- VŠECHNY ZAŘÍZOVACÍ PŘEDMĚTY Z NEREZOVÉ OCELI
S - SPORÁK, 6 PLYNOVÝCH HOŘÁKŮ, VÝKON 1 HOŘÁKU 6 kW
K - KONVEKTOMAT, KAPACITA 8 GN 1/1, PLYNOVÝ 15 kW
F - FRITÉZA, 10L+10L, 12 kW
G - GRILOVACÍ DESKA, VÝKON 6 kW
P - PRŮCHŮZÍ MYČKA NÁDOBÍ, 9,66 kW S ČERPADLEM MYČHO PROSTRÁDKU A VYPOUŠTĚCÍM ČERPADLEM
O - TEPELNÉ LAMPY - 500W

0,000 = 296,05 m.n.m. B.p.v.

UPOZORNĚNÍ: PŘEDKLÁDANÁ PROJEKTOVÁ DOKUMENTACE JE URČENA POUZE PRO ÚČELY ÚZEMNÍHO A STAVEBNÍHO ŘÍZENÍ. NENAHRAŽUJE REALIZAČNÍ DOKUMENTACI.	
Projektant :	Ing. Ludvík Sláma, Bieblova 22, 613 00 Brno
Vypracoval:	Ing. Ondřej Fukan, Hybešova 985/30, 602 00 Brno
Stavebník:	Obec Račice-Pístovice, Račice 72, 683 05 Račice-Pístovice

STAVBA: NÁSTAVBA, PŘÍSTAVBA A STAVEBNÍ ÚPRAVY STÁVAJÍCÍHO SPOLEČENSKÉHO SÁLU A HOSPODY		Č. zakázky	
		Datum:	12/2024
		Formát:	A2
Místo stavby: parc.č. st. 61, 18/3, 18/6 k.ú. Pístovice, budova s č.p. 33		Měřítko:	1:75
VÝKRES: PŮDORYS 1.NP - NOVÝ STAV - SLABOPROUD		Číslo výkresu:	D1.2.6.1.