


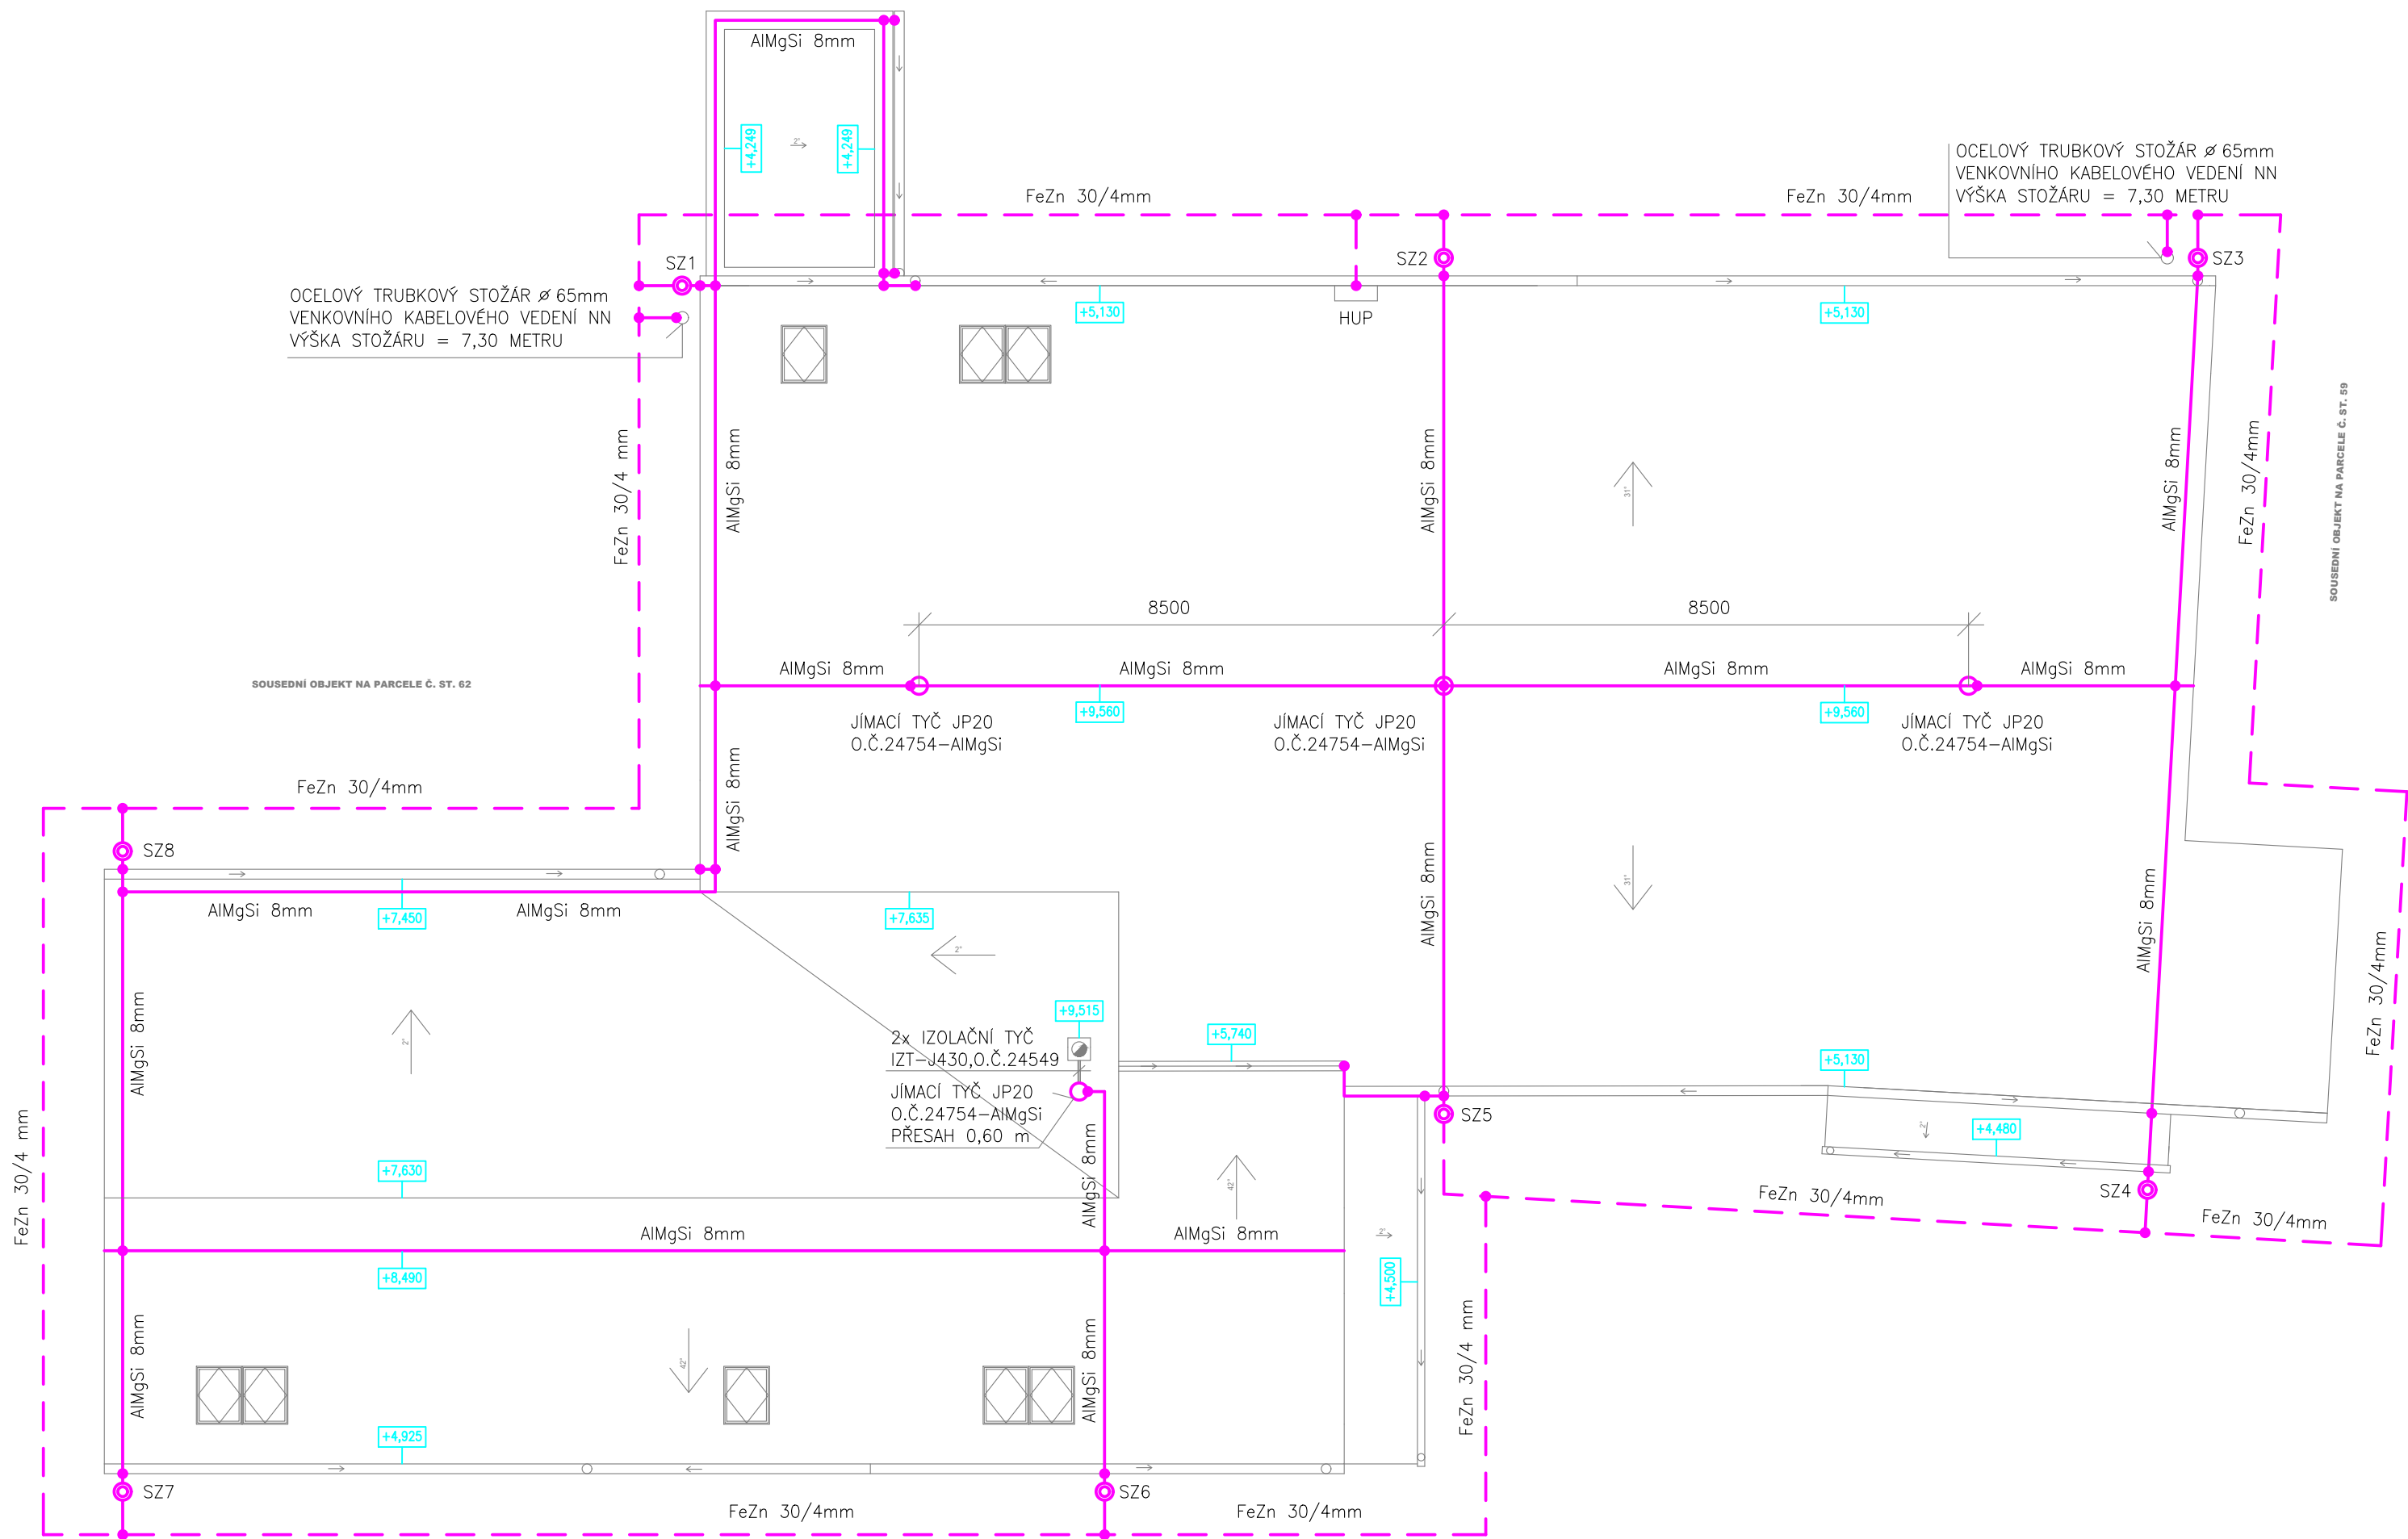

POZNÁMKA :
STAVBY SPOLEČENSKÉHO SÁLU A HOSPODY BUDOU VYBAVENY SYSTÉMEM VNĚJŠÍ A VNITŘNÍ OCHRANY PŘED BLESKEM PODLE POŽADAVKŮ ČSN EN 62305.
OCHRANNÁ OPATŘENÍ BUDOU ODPOVÍDAT TŘÍDĚ OCHRANY LPS III (VIZ. D.1.4-2 VÝPOČET ŘÍZENÍ RIZIKA)
POČET SVODŮ – VÝPOČTENÁ HODNOTA : 8 – VIZ. VÝPOČET DOSTATEČNÝCH VZDÁLENOSTÍ D.1.4-3,4
VÝPOČET DOSTATEČNÉ VZDÁLENOSTI : STAVBY PIVNICE A SÁLU + UMYVÁRNA A SKLADY – VIZ. VÝPOČET D.1.4-3,4
OCHRANNÉ ÚHLY PRO STAVBY : HODNOTY VE STUPNÍCH JSOU UVEDENY V TECHNICKÉ ZPRÁVĚ
ROZVODNÁ SOUSTAVA ODBĚRU : 3 NPE AC 50Hz, 400/230V, TN-S
OCHRANA ODBĚRU – ČSN 332000-4-41 ed.3 : AUTOMATICKÝM ODPOJENÍM OD ZDROJE V SÍTI TN-S
VNĚJŠÍ VLIVY – ČSN 332000-5-51 ed.3 : AA2,AA4,AB2,AB8,AD3,AK2,AL2,AN2,CB1 (VENKU)
JIMACÍ SOUSTAVY NA SEDLOVÝCH STŘECHÁCH JSOU NAVRŽENY METODOU OCHRANNÉHO ÚHLU. NA PULTOVÉ STŘEŠE JE NAVRŽENA METODA MŘÍŽOVÉ JIMACÍ SOUSTAVY.
TENTO SYSTÉM JE DOPLNĚN JIMACÍMI TYČEMI NA VYŠŠÍ SEDLOVÉ STŘEŠE A NA KOMÍNOVÉM TĚLESE (ODDÁLENÝ JIMACÍ). JIMACÍ TYČE JSOU DÉLKY 2 m.
SVODOVÁ VEDENÍ BUDOU UPEVNĚNA NA STĚNÁCH STAVEB, NEBO NA OKAPOVÝCH ROURÁCH TYPOVÝMI PODPĚRAMI A DRŽÁKY.
NA STŘECHÁCH BUDE JIMACÍ A SVODOVÉ VEDENÍ UPEVNĚNO ROVNĚŽ TYPOVÝMI PODPĚRAMI A DRŽÁKY.
UZEMŇOVACÍ VEDENÍ JE STÁVAJÍCÍ. JE PROVEDENO PÁSKEM FeZn 30/4 mm ULOŽENÝM POD ZÁKLADY STAVBY JAKO OBVODOVÝ ZÁKLADOVÝ ZEMNIČ. STAV ZEMNIČE BUDE KONTROLOVÁN MĚŘENÍM. PODLE POŽADAVKŮ ČSN 332000-5-54 ed.3. UZEMŇOVACÍ SOUSTAVA PRO HROMOSVOD A ELEKTRICKÉ ZAŘÍZENÍ BUDE SPOLEČNÁ.
SPOJENÍ BUDE PŘES HLAVNÍ OCHRANNOU PŘÍPOJNICI OBJEKTŮ (SOUČÁST VNITŘNÍ INSTALACE).
POZOR ! PŘI BOUŘCE JE ZAKÁZÁNO ZDRŽOVAT SE U SVODŮ DO VZDÁLENOSTI MINIMÁLNĚ 3 METRŮ !

0,000 = 296,05 m.n.m. B.p.v.

Projektant :	Ing. Ludvík Sláma, Bieblova 22, 613 00 Brno	Ing. Ludvík Sláma Bieblova 22 613 00, Brno ČKAIT: 1001660	
Vypracoval:	Zdeněk Němeček, Čápkova 6, 602 00 Brno		
Stavebník:	Obec Račice-Pístovice, Račice 72, 683 05 Račice-Pístovice		
STAVBA:		Č. zakázky	2507-1755
NÁSTAVBA, PŘÍSTAVBA A STAVEBNÍ ÚPRAVY		Datum:	03/2025
STÁVAJÍCÍHO SPOLEČENSKÉHO SÁLU A HOSPODY		Formát:	A2
Místo stavby: parc.č. st. 61, 18/3, 18/6 k.ú. Pístovice, budova s č.p. 33		Měřítko:	1:100
VÝKRES:		Číslo výkresu:	D.1.4-5
PŮDORYS STŘECHY - VNĚJŠÍ OCHRANA PŘED BLESKEM			

