


Informativní zákres sítí **elektro** k žádosti 26347479

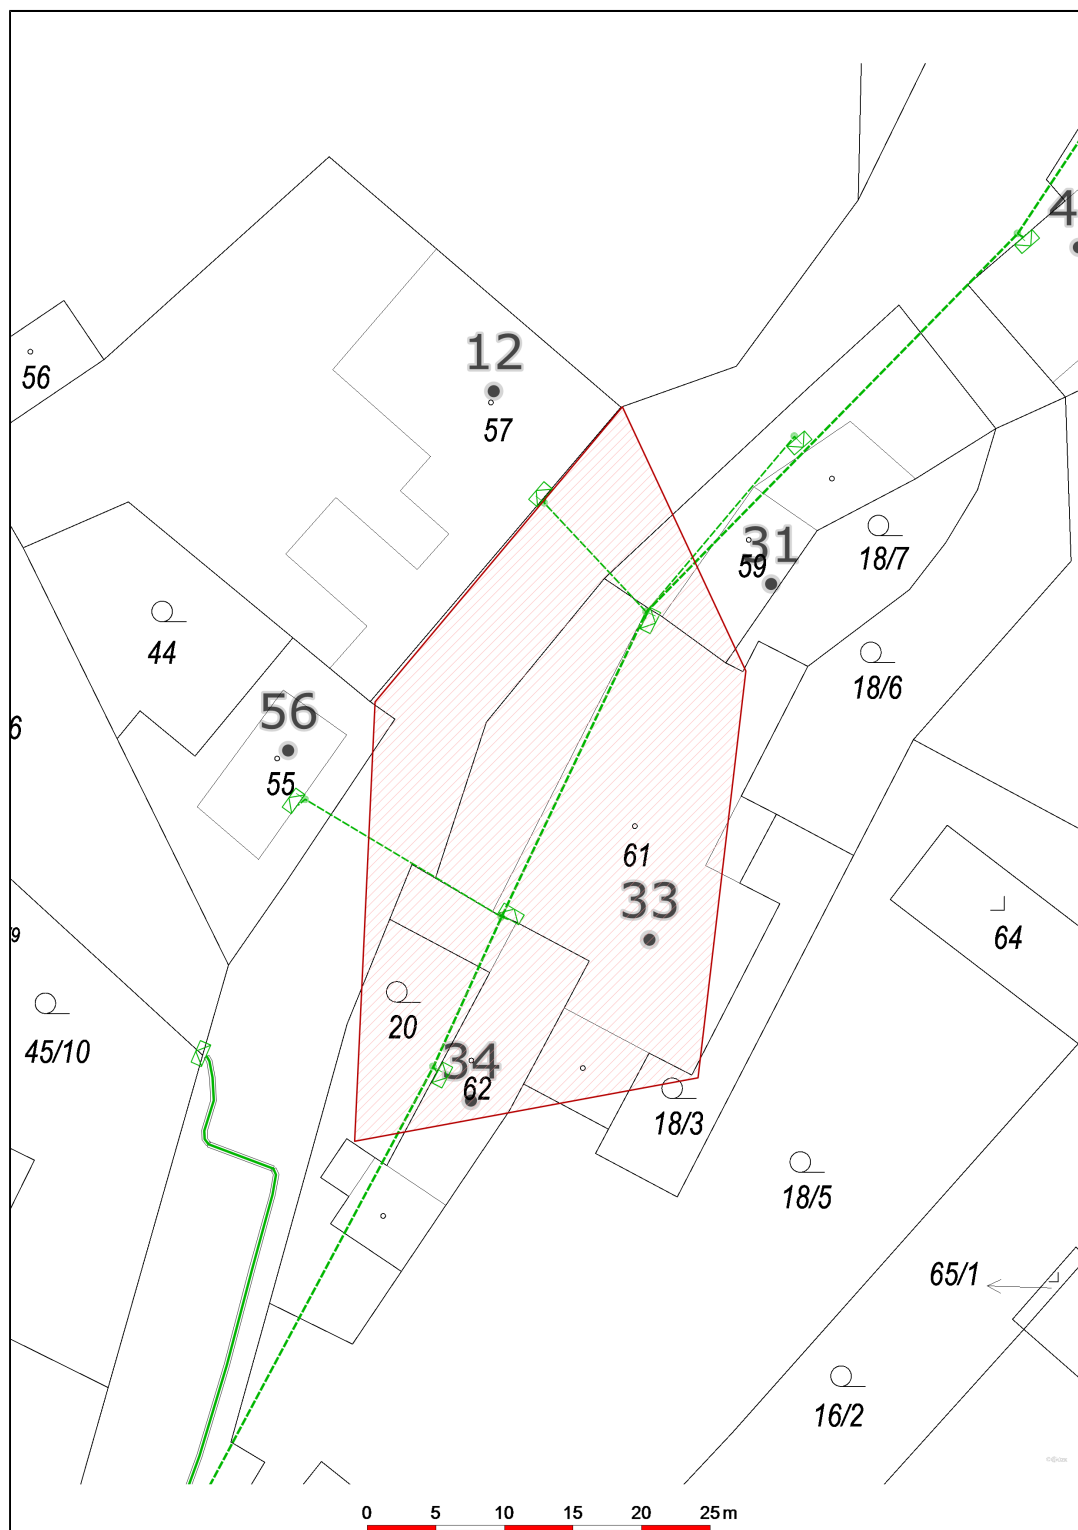

Datum 04.12.2024

eg.d

001

EG.D, a.s.
Lidická 1873/36, Černá Pole, 602 00 Brno