



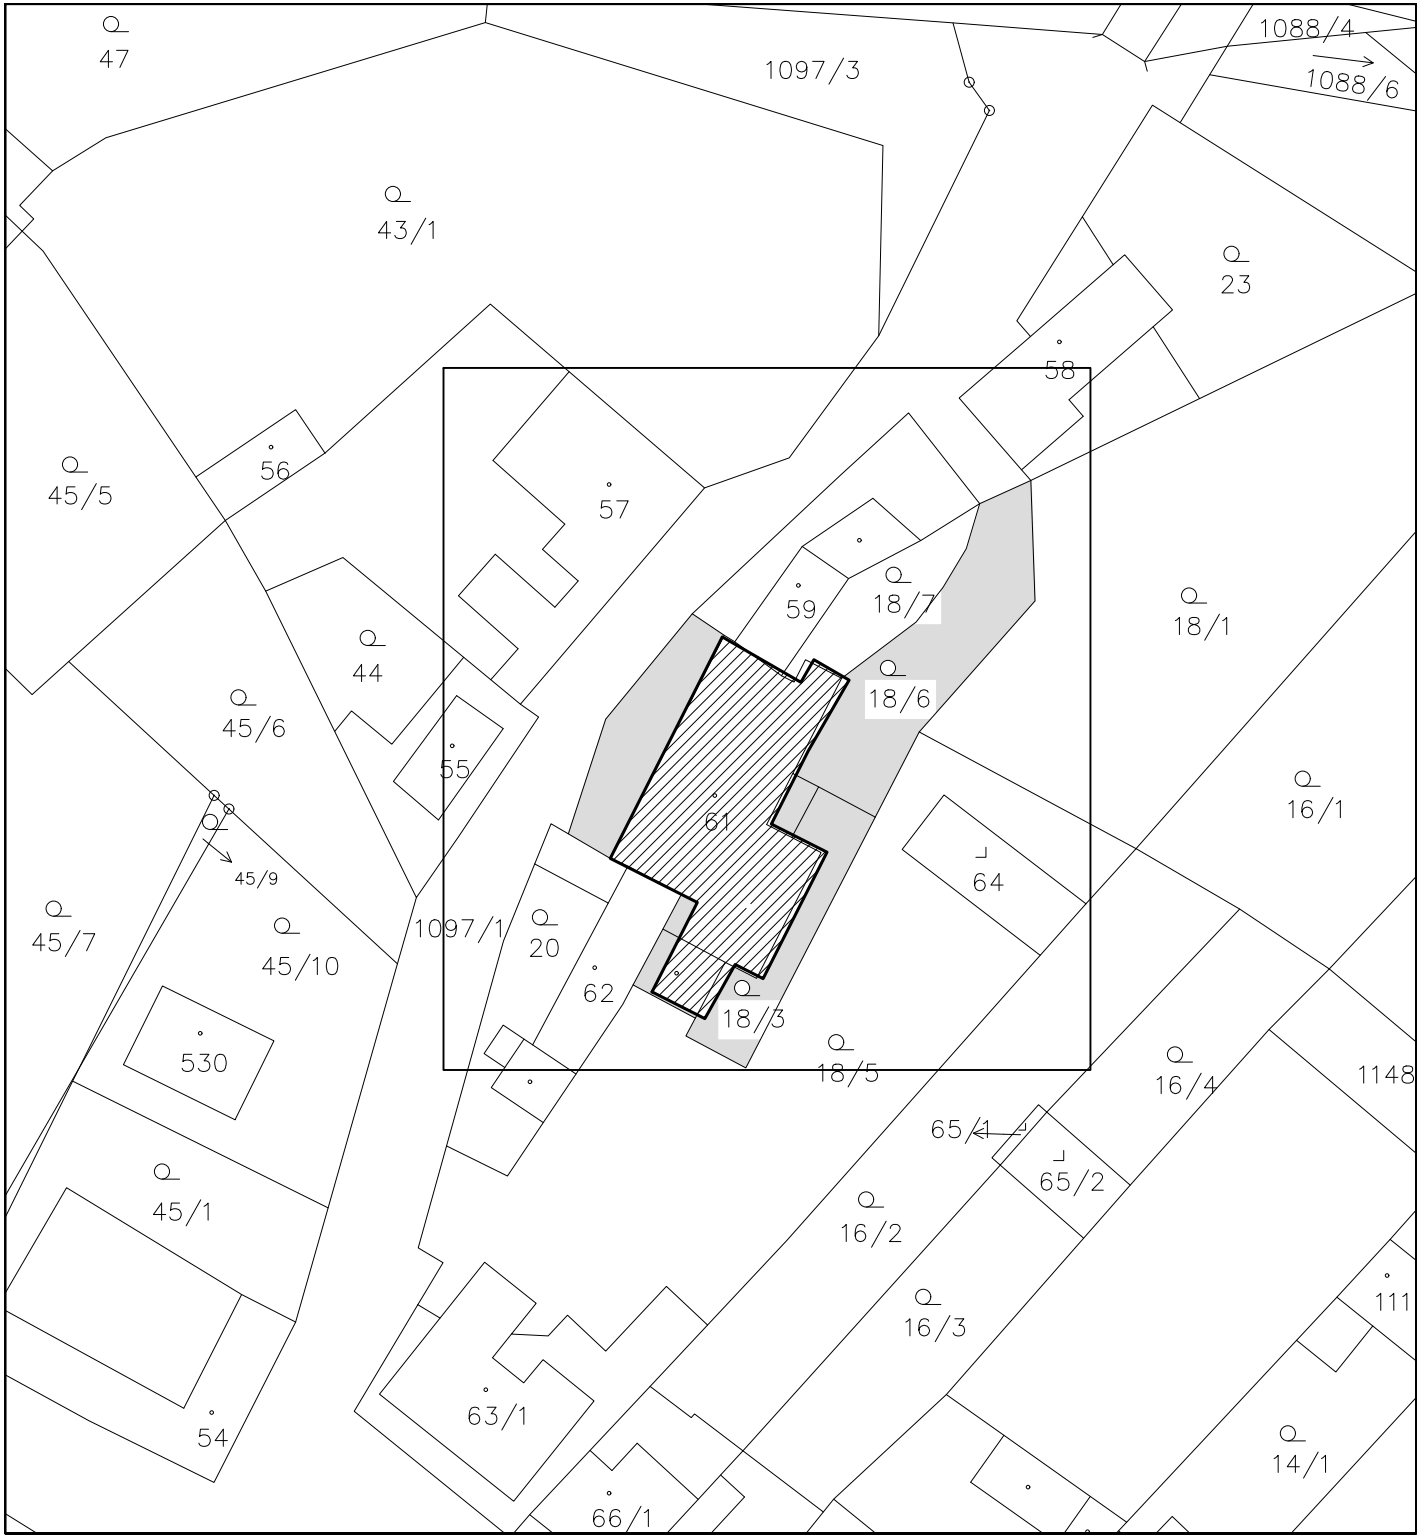

LEGENDA HMOT

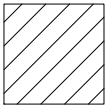

ŘEŠENÝ OBJEKT



PARCELA STAVEBNÍKA

0,000 = 296,05 m.n.m. B.p.v.

Projektant :	Ing. Ludvík Sláma, Bieblova 22, 613 00 Brno	Ing. Ludvík Sláma Bieblova 22 613 00, Brno ČKAIT: 1001660	
Vypracoval:	Ing. Ondřej Fukan, Hybešova 985/30, 602 00 Brno		
Stavebník:	Obec Račice–Přistovice, Račice 72, 683 05 Račice–Přistovice		
STAVBA: NÁSTAVBA, PŘÍSTAVBA A STAVEBNÍ ÚPRAVY STÁVAJÍCÍHO SPOLEČENSKÉHO SÁLU A HOSPODY		Č. zakázky	
Místo stavby: parc.č. st. 61, 18/3, 18/6 k.ú. Přistovice, budova s č.p. 33		Datum:	12/2024
		Formát:	A3
		Měřítko:	1:750
VÝKRES: SITUACE ŠIRŠÍCH VZTAHŮ - STÁVAJÍCÍ STAV		Číslo výkresu:	C1