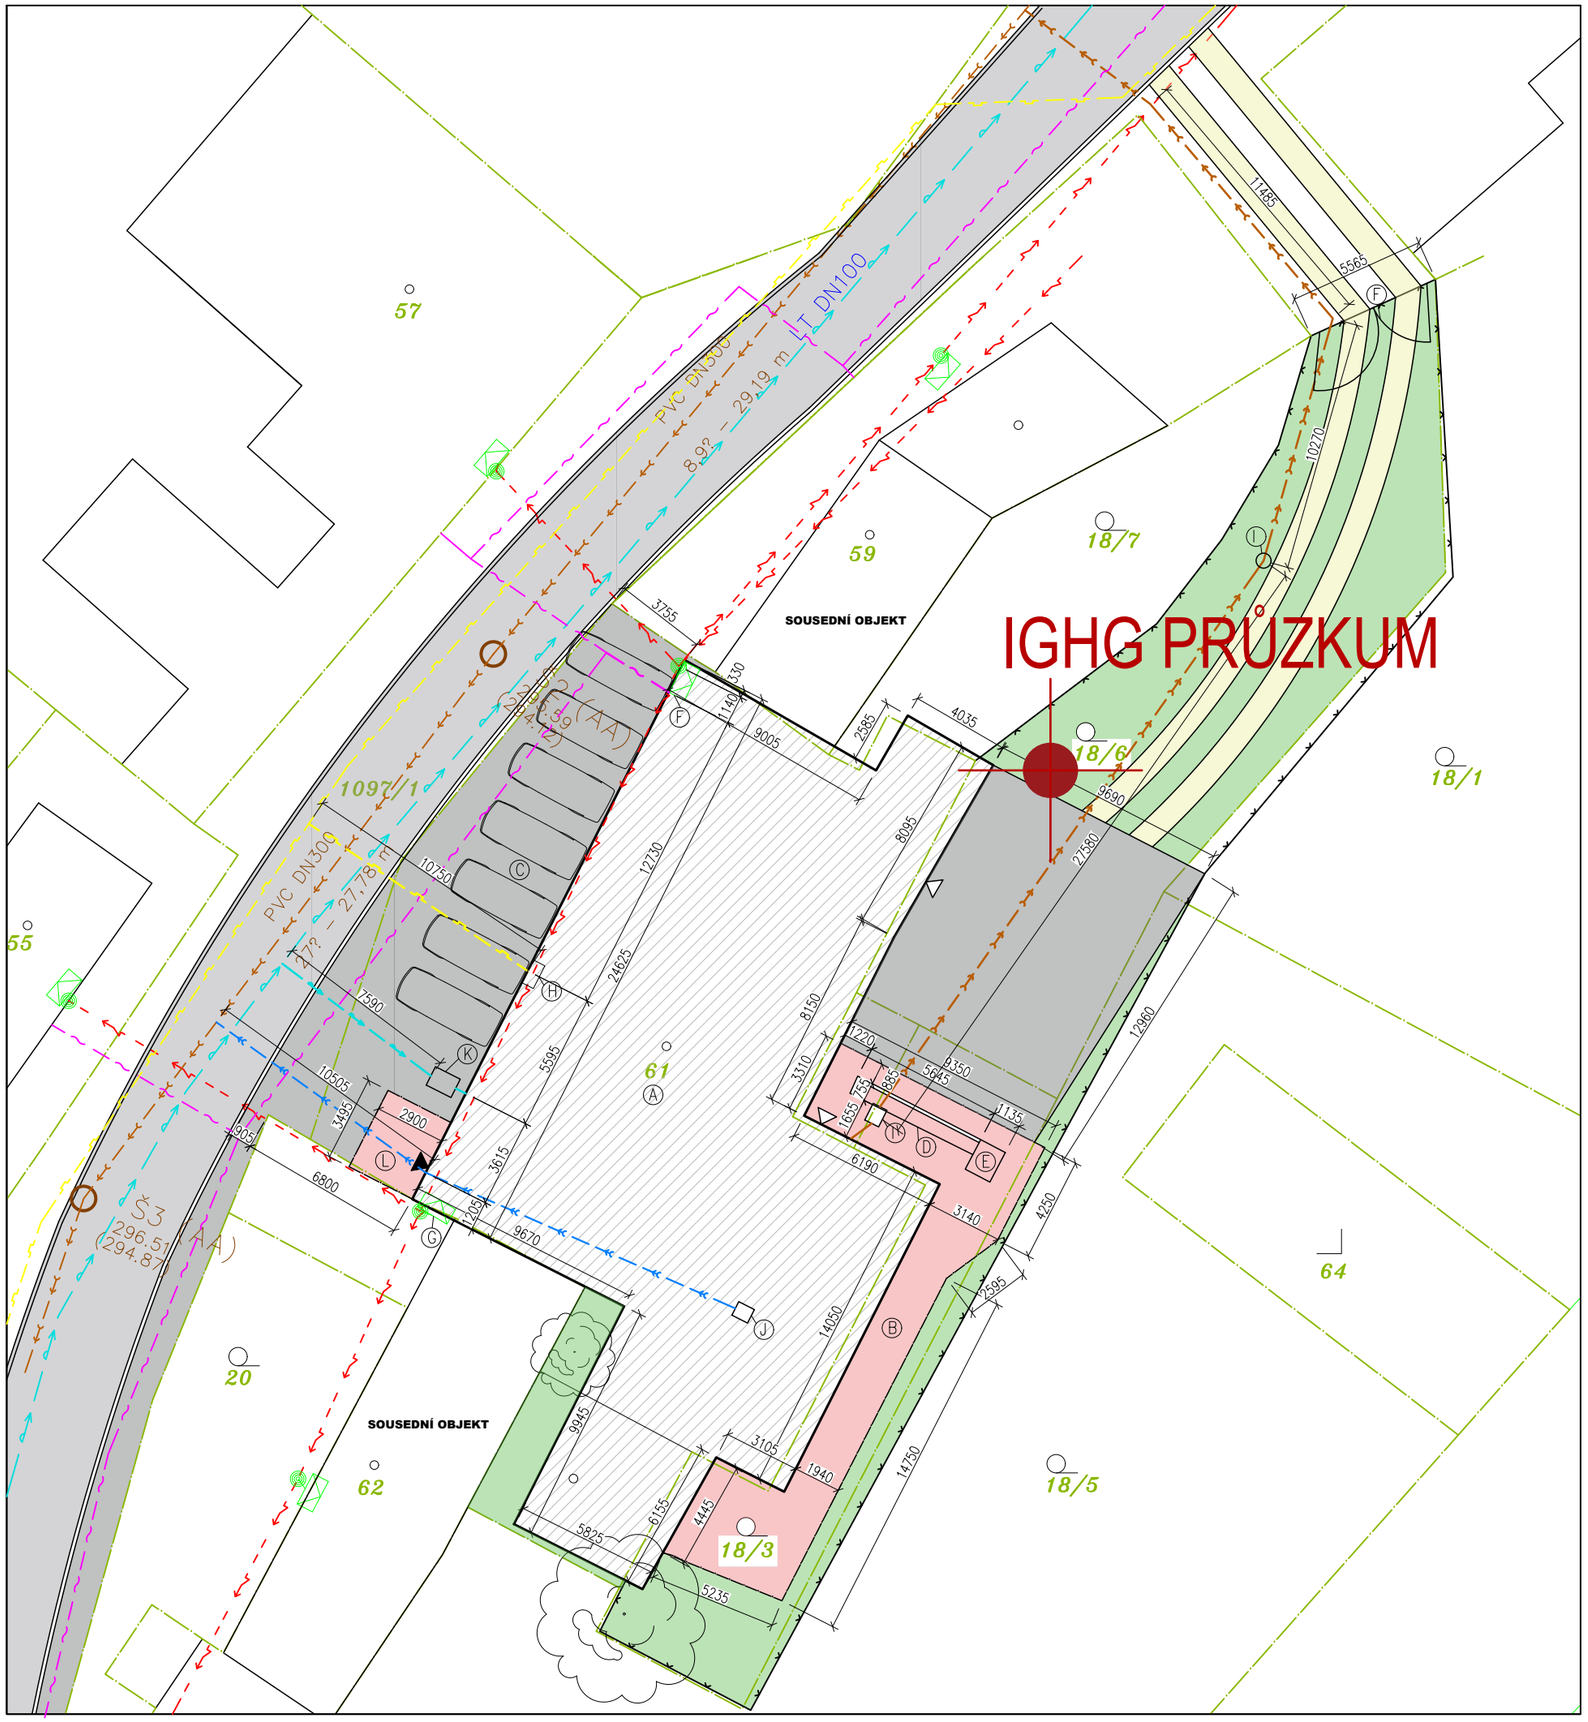

LEGENDA OBJEKTŮ

A – ŘEŠENÝ OBJEKT, STÁVAJÍCÍ HOSPODA + SPOLEČENSKÝ SÁL, PLOCHA 455,5M²
B – DVORNÍ PŘÍSTŘEŠEK, PLOCHA 82,45M²
C – STÁVAJÍCÍ PARKOVACÍ STÁNÍ + ZPEVNĚNÁ ZÁMKOVÁ PLOCHA – 7 MÍST, PLOCHA 144,44M²
D – VENKOVNÍ ZDĚNÝ BAR
E – UDÍRNA
F – VSTUPNÍ BRÁNA
G – STÁVAJÍCÍ PŘIPOJOVACÍ SKŘÍŇ SÍTĚ NN
H – STÁVAJÍCÍ HUP
I – STÁVAJCÍ REVIZNÍ ŠACHTA SPLAŠKOVÉ KANALIZACE
J – STÁVAJÍCÍ REVIZNÍ ŠACHTA PŘÍPOJKY DEŠŤOVÉ KANALIZACE
K – STÁVAJÍCÍ VODOMĚRNÁ ŠACHTA
L – ULIČNÍ PŘÍSTŘEŠEK, PLOCHA 10,1M²

LEGENDA ING SÍTÍ

NÁZEV	VEŘEJNÁ SÍŤ	STÁVAJCÍ PŘÍPOJKA
VOLNÉ VEDENÍ NN		
PLYNOVOD		
METALICKÝ KABEL		
VODOVOD		
SPLAŠKOVÁ KANALIZACE		
DEŠŤOVÁ KANALIZACE		

LEGENDA ČAR

PLETIVOVÝ PLOT
HRANICE PARCEL
VSTUP DO OBJEKTU HLAVNÍ
VSTUP DO OBJEKTU VEDLEJŠÍ

LEGENDA HMOT

ŘEŠENÝ OBJEKT
PŘÍSTŘEŠEK
ZATRAVNĚNÁ PLOCHA
ZPEVNĚNÁ PLOCHA – BETONOVÁ ZÁMKOVÁ DLAŽBA
ŠTĚRKOVÁ CESTA
MÍSTNÍ ASFALTOVÁ KOMUNIKACE

POZNÁMKA

CELKOVÁ PLOCHA PARCEL Č. ST. 61, 18/3, 18/6 JE: 1 050M²
CELKOVÁ ZASTAVĚNÁ PLOCHA CELKOVÁ: 692,49M²
ZASTAVĚNOST: 65,95%
–POLOHA INŽENÝRSKÝCH SÍTÍ JE POUZE ORIENTAČNÍ, JE NUTNÉ POŽÁDAT SPRÁVCE JEDNOTLIVÝCH INŽENÝRSKÝCH SÍTÍ O PŘESNÉ VYTIČENÍ JEJICH VERTIKÁLNÍ A HORIZONTÁLNÍ POLOHY PŘED ZAPOČETÍM VÝKOPOVÝCH PRACÍ

0,000 = 296,05 m.n.m. B.p.v.

Projektant :	Ing. Ludvík Sláma, Bieblova 22, 613 00 Brno	Ing. Ludvík Sláma Bieblova 22 613 00, Brno ČKAIT: 1001660
Vypracoval:	Ing. Ondřej Fukan, Hybešova 985/30, 602 00 Brno	
Stavebník:	Obec Račice–Pístovice, Račice 72, 683 05 Račice–Pístovice	
STAVBA: NÁSTAVBA, PŘÍSTAVBA A STAVEBNÍ ÚPRAVY STÁVAJÍCÍHO SPOLEČENSKÉHO SÁLU A HOSPODY		Č. zakázky
		Datum: 12/2024
		Formát: A3
Místo stavby: parc.č. st. 61, 18/3, 18/6 k.ú. Pístovice, budova s č.p. 33		Měřítko: 1:250
VÝKRES: KOORDINAČNÍ SITUACE - STÁVAJÍCÍ STAV		Číslo výkresu: C3