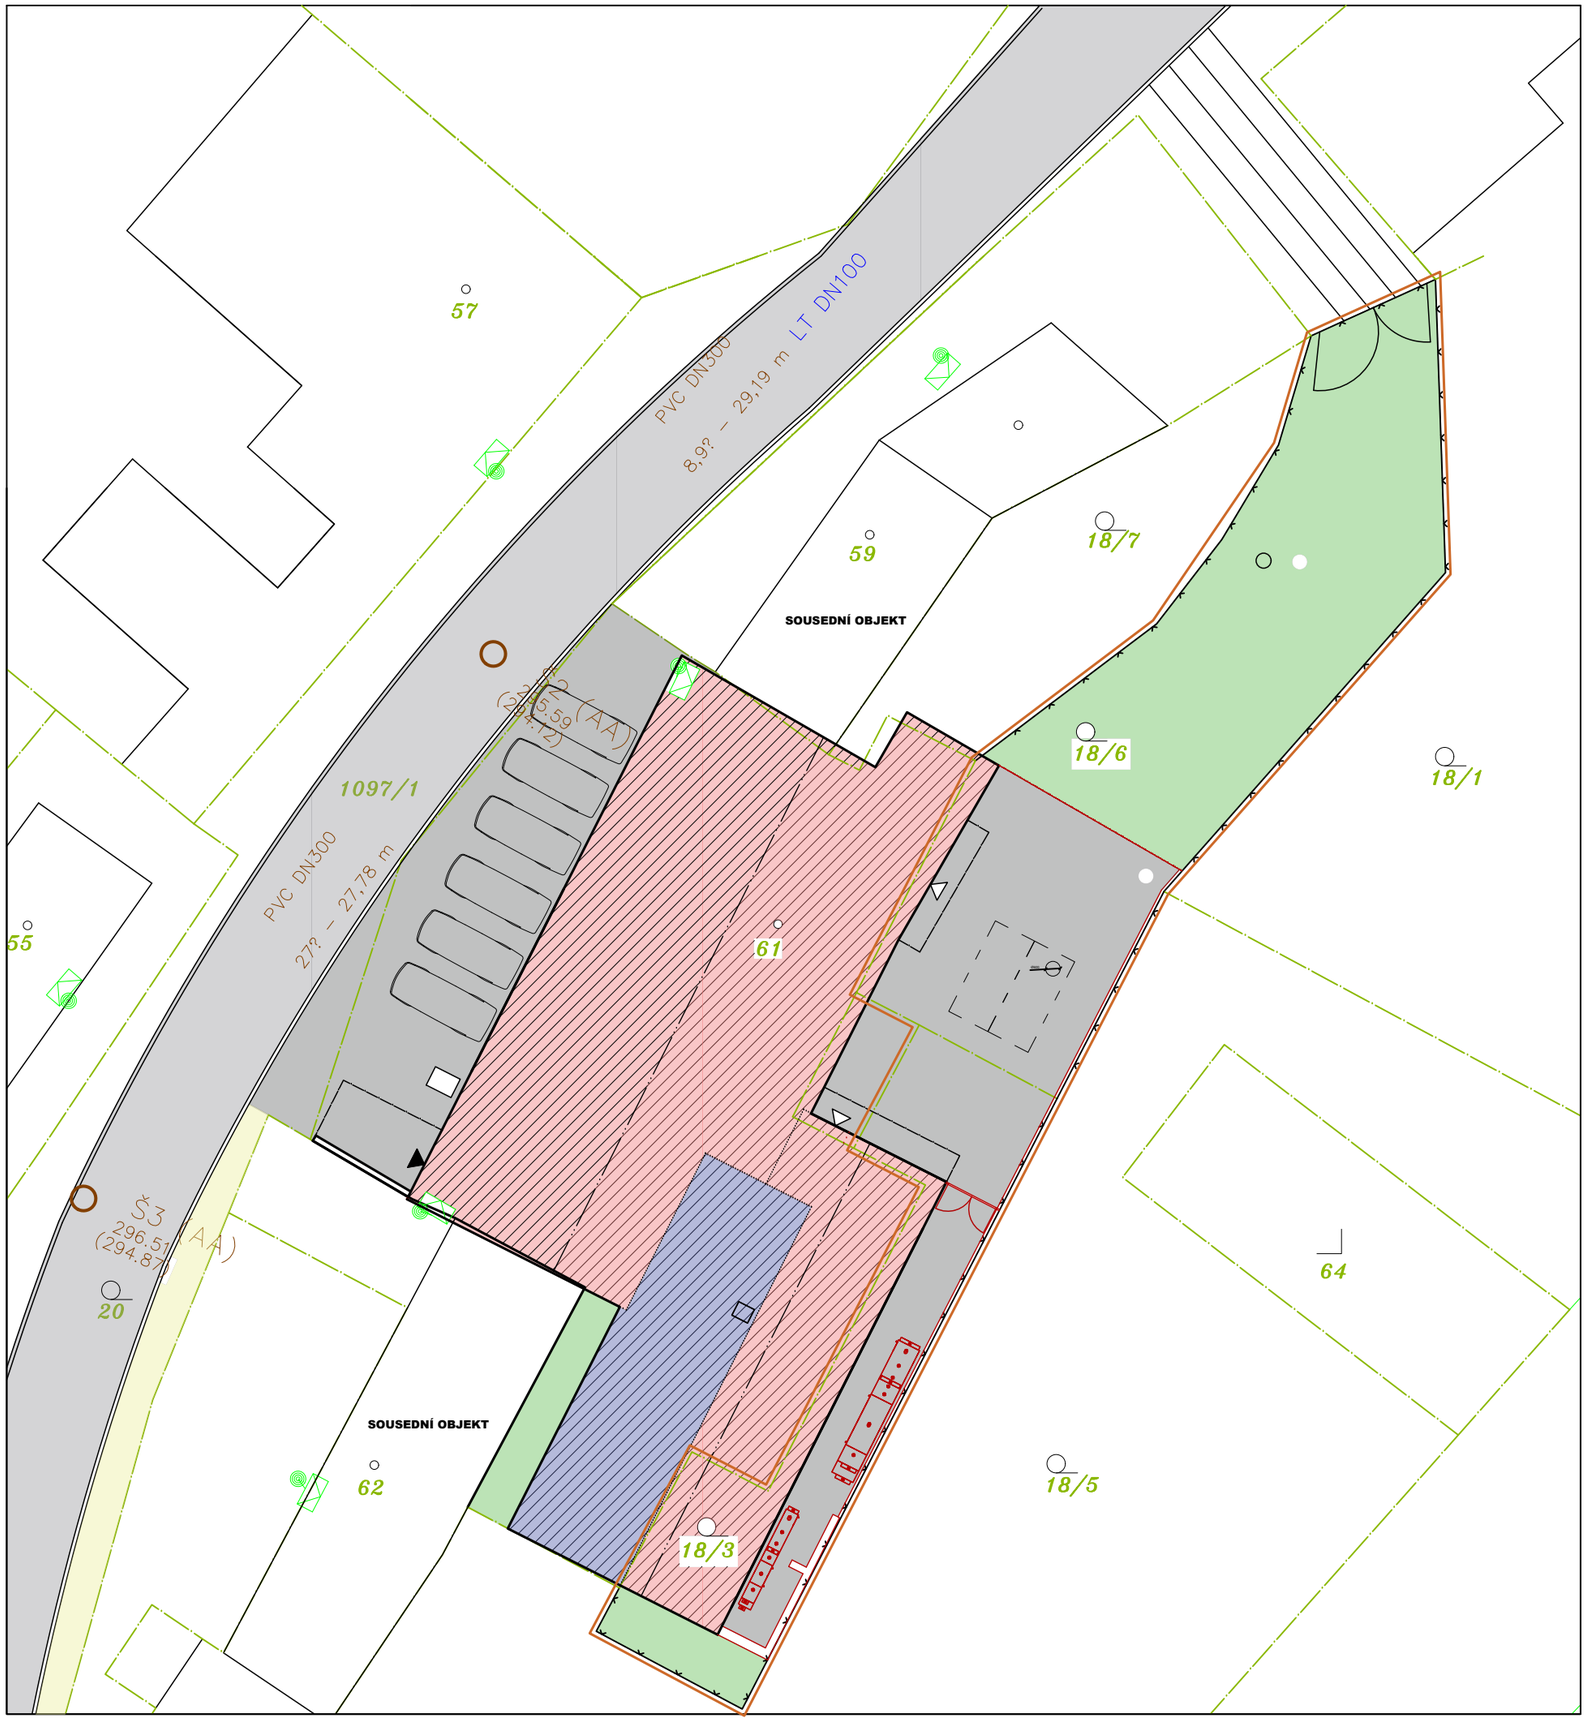

LEGENDA ING SÍTÍ

NÁZEV	VEŘEJNÁ SÍŤ	STÁVAJCÍ PŘÍPOJKA
VOLNÉ VEDENÍ NN		
PLYNOVOD		
METALICKÝ KABEL		
VODOVOD		
SPLAŠKOVÁ KANALIZACE		
DEŠŤOVÁ KANALIZACE		

LEGENDA ČAR

PLETIVOVÝ PLOT
HRANICE PARCEL
HŘEBEN STŘECHY
ÚŽLABÍ
VSTUP DO OBJEKTU HLAVNÍ
VSTUP DO OBJEKTU VEDLEJŠÍ

LEGENDA HMOT

ŘEŠENÝ OBJEKT
SEDLOVÁ STŘECHA
ZATRAVNĚNÁ PLOCHA
ZPEVNĚNÁ PLOCHA – BETONOVÁ ZÁMKOVÁ DLAŽBA VSAKOVACÍ
CHODNÍK
MÍSTNÍ ASFALTOVÁ KOMUNIKACE
PLOCHÁ STŘECHA

POZNÁMKA

CELKOVÁ PLOCHA PARCEL Č. ST. 61, 18/3, 18/6 JE: 1 050M^2
CELKOVÁ ZASTAVĚNÁ PLOCHA CELKOVÁ: 756,34M^2
ZASTAVĚNOST: 72%
–POLOHA INŽENÝRSKÝCH SÍTÍ JE POUZE ORIENTAČNÍ, JE NUTNÉ POŽÁDAT SPRÁVCE JEDNOTLIVÝCH INŽENÝRSKÝCH SÍTÍ O PŘESNÉ VYTIČENÍ JEJICH VERTIKÁLNÍ A HORIZONTÁLNÍ POLOHY PŘED ZAPOČETÍM VÝKOPOVÝCH PRACÍ

S

0,000 = 296,05 m.n.m. B.p.v.

Projektant :	Ing. Ludvík Sláma, Bieblova 22, 613 00 Brno	Ing. Ludvík Sláma Bieblova 22 613 00, Brno ČKAIT: 1001660	
Vypracoval:	Ing. Ondřej Fukan, Hybešova 985/30, 602 00 Brno		
Stavebník:	Obec Račice–Pístovice, Račice 72, 683 05 Račice–Pístovice		
STAVBA: NÁSTAVBA, PŘÍSTAVBA A STAVEBNÍ ÚPRAVY STÁVAJÍCÍHO SPOLEČENSKÉHO SÁLU A HOSPODY		Č. zakázky	
		Datum:	12/2024
		Formát:	A3
Místo stavby: parc.č. st. 61, 18/3, 18/6 k.ú. Pístovice, budova s č.p. 33		Měřítko:	1:250
VÝKRES: KATASTRÁLNÍ SITUACE - NOVÝ STAV		Číslo výkresu:	C5