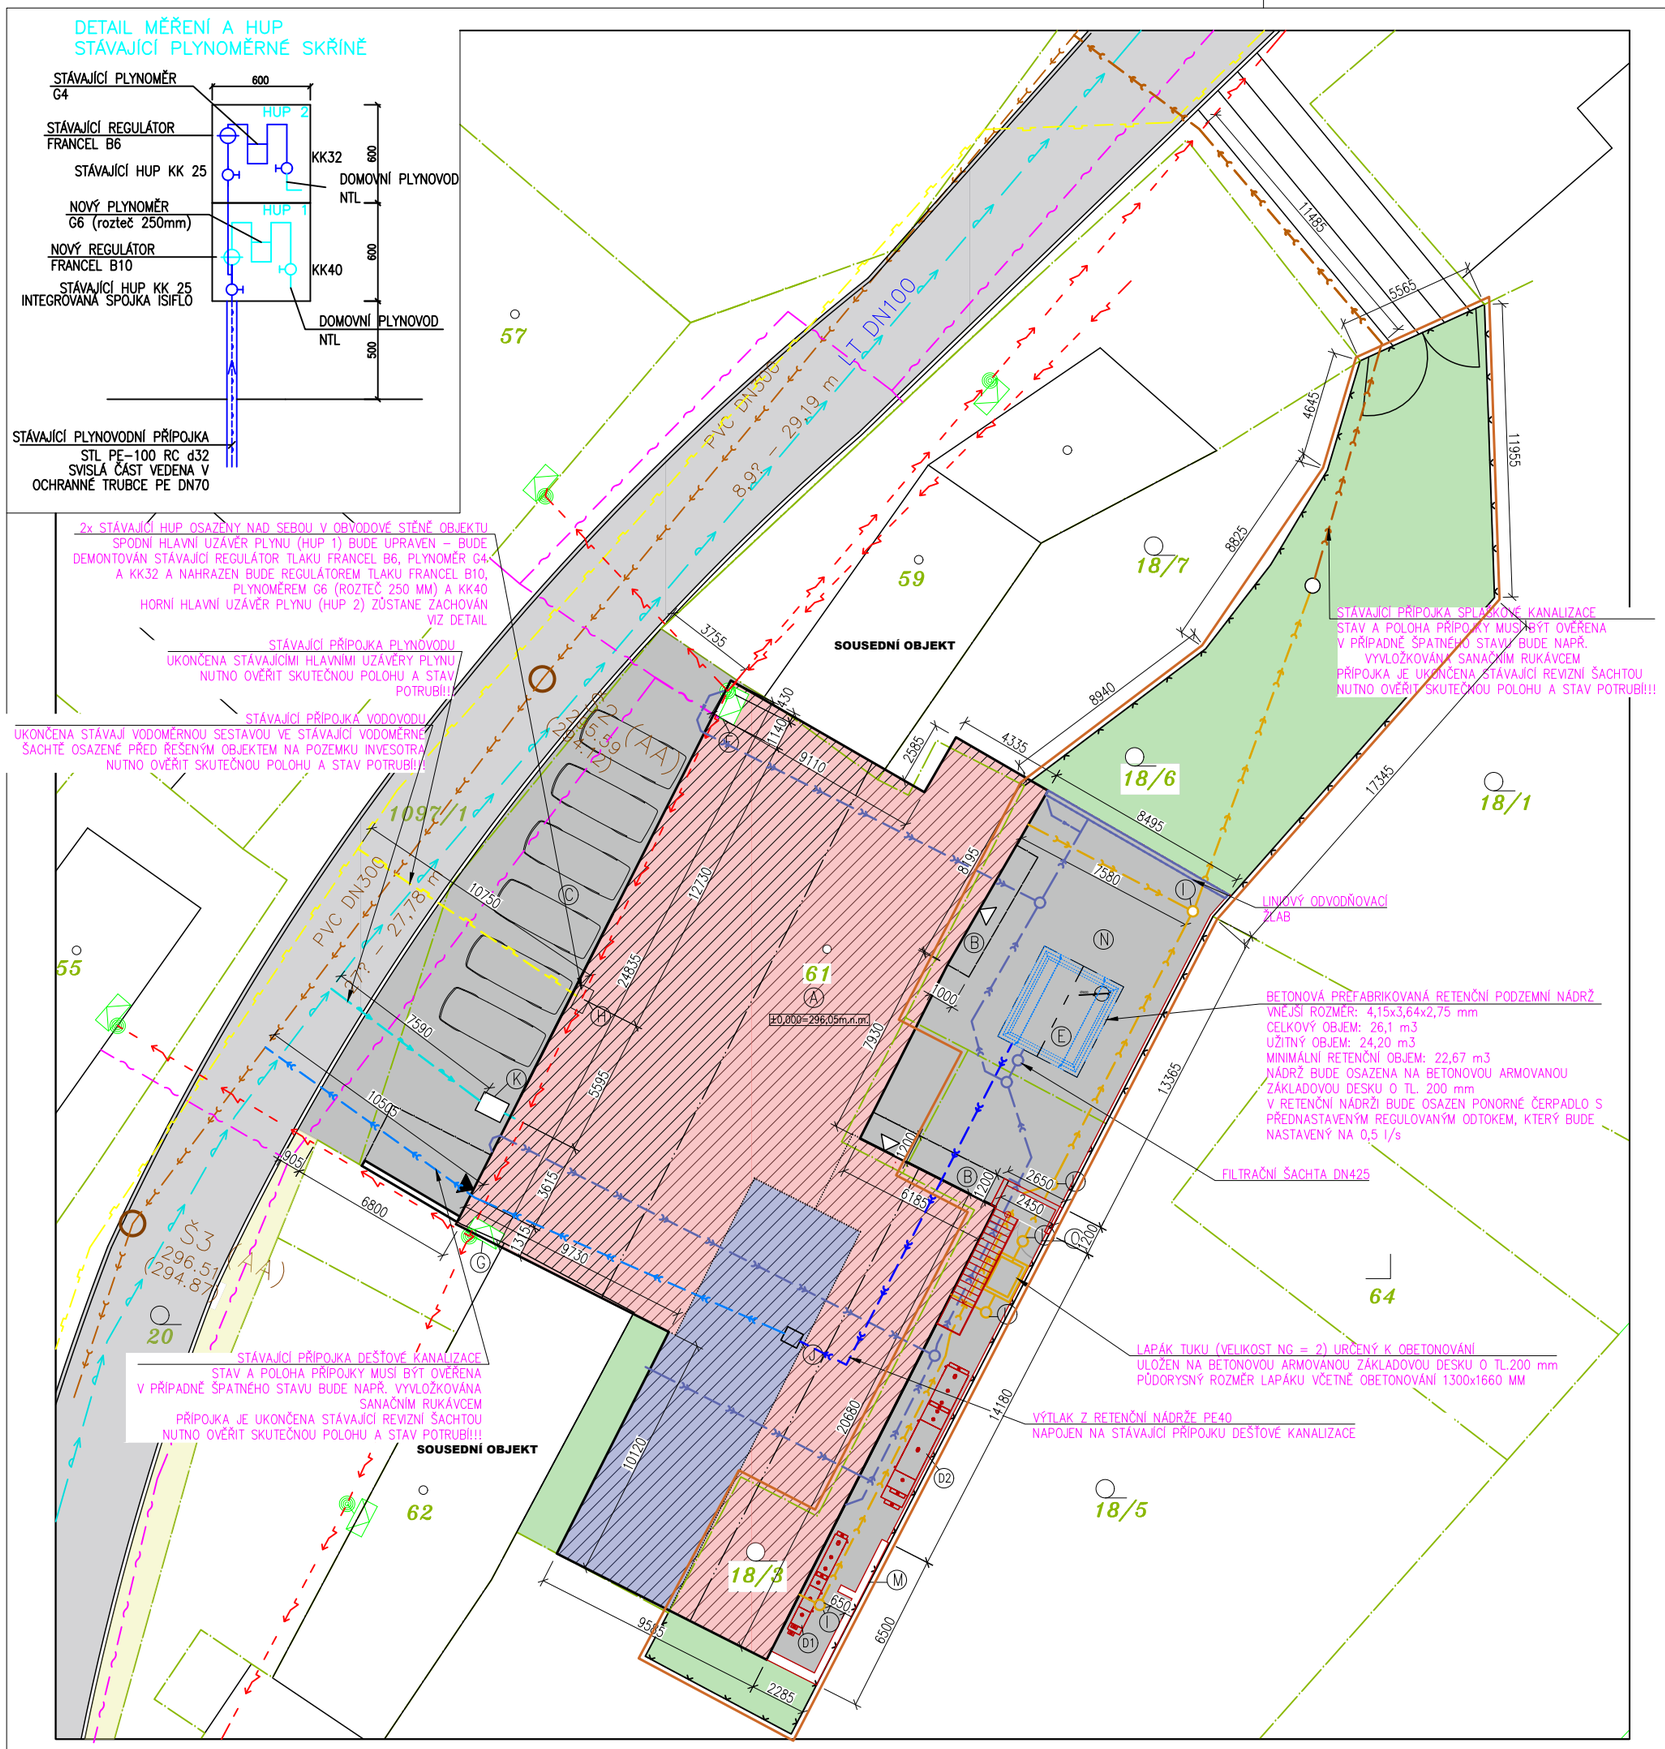

LEGENDA OBJEKTŮ

A – ŘEŠENÝ OBJEKT, STÁVAJÍCÍ HOSPODA + SPOLEČENSKÝ SÁL, PLOCHA 497,3M^2
B – DVORNÍ PŘÍSTŘEŠKY, CELKOVÁ PLOCHA 13M^2
C – STÁVAJÍCÍ PARKOVACÍ STÁNÍ + ZPEVNĚNÁ ZÁMKOVÁ PLOCHA – 7 MÍST, PLOCHA 144,44M^2 KOEF. ODTOKU 0,7, ZASTAVĚNOST 80%, ZASTAVĚNÁ PLOCHA 115,52M^2
D – JEDNOTKA VZT
E – RETENČNÍ NÁDRŽ, CELKOVÝ OBJEM: 26,1 m^3, UŽITNÝ OBJEM: 24,20 m^3, MINIMÁLNÍ RETENČNÍ OBJEM: 22,67 m^3
G – STÁVAJÍCÍ PŘIPOJOVACÍ SKŘÍŇ SÍTĚ NN
H – STÁVAJÍCÍ HUP
I – REVIZNÍ ŠACHTA SPLAŠKOVÉ KANALIZACE DN425
J – STÁVAJÍCÍ REVIZNÍ ŠACHTA PŘÍPOJKY DEŠŤOVÉ KANALIZACE
K – STÁVAJÍCÍ VODOMĚRNÁ ŠACHTA, STÁVAJÍCÍ VODOVODNÍ PŘÍPOJKA DN32
L – ULIČNÍ PŘÍSTŘEŠEK, PLOCHA 13,11M^2
M – OPĚRNÁ PROTIHLUKOVÁ STĚNA, VÝŠKY 4M
N – DVORNÍ ZPEVNĚNÁ PLOCHA 179,4M^2, KOEF. ODTOKU 0,7, ZASTAVĚNOST 80%, ZASTAVĚNÁ PLOCHA 143,52M^2
O – HLUKOVÁ CLONA + VSTUPNÍ BRANKA VÝŠKY 4M

LEGENDA ING SÍTÍ

NÁZEV	VEŘEJNÁ SÍŤ	STÁVAJÍCÍ VEDENÍ	NOVÉ VEDENÍ
VOLNÉ VEDENÍ NN			
PLYNOVOD			
METALICKÝ KABEL			
VODOVOD			
SPLAŠKOVÁ KANALIZACE			
DEŠŤOVÁ KANALIZACE			

LEGENDA ČAR

PLETIVOVÝ PLOT
HRANICE PARCEL
HŘEBEN STŘECHY
ÚŽLABÍ
PLOCHY VYJÍMANÉ ZE ZPF (227 M2)
VSTUP DO OBJEKTU HLAVNÍ
VSTUP DO OBJEKTU VEDLEJŠÍ

LEGENDA HMOT

ŘEŠENÝ OBJEKT
SEDLOVÁ STŘECHA
ZATRAVNĚNÁ PLOCHA
ZPEVNĚNÁ PLOCHA – BETONOVÁ ZÁMKOVÁ DLAŽBA VSAKOVACÍ
CHODNÍK
MÍSTNÍ ASFALTOVÁ KOMUNIKACE
PLOCHÁ STŘECHA

POZNÁMKA

CELKOVÁ PLOCHA PARCEL Č. ST. 61, 18/3, 18/6 JE: 1 050M^2
CELKOVÁ ZASTAVĚNÁ PLOCHA CELKOVÁ: 756,34M^2
ZASTAVĚNOST: 72%
–POLOHA INŽENÝRSKÝCH SÍTÍ JE POUZE ORIENTAČNÍ, JE NUTNÉ POŽÁDAT SPRÁVCE JEDNOTLIVÝCH INŽENÝRSKÝCH SÍTÍ O PŘESNÉ VYTIČENÍ JEJICH VERTIKÁLNÍ A HORIZONTÁLNÍ POLOHY PŘED ZAPOČETÍM VÝKOPOVÝCH PRACÍ

S

0,000 = 296,05 m.n.m. B.p.v.

Projektant :	Ing. Ludvík Sláma, Bieblova 22, 613 00 Brno	Ing. Ludvík Sláma Bieblova 22 613 00, Brno ČKAIT: 1001660
Vypracoval:	Ing. Ondřej Fukan, Hybešova 985/30, 602 00 Brno	
Stavebník:	Obec Račice–Pístovice, Račice 72, 683 05 Račice–Pístovice	
STAVBA: NÁSTAVBA, PŘÍSTAVBA A STAVEBNÍ ÚPRAVY STÁVAJÍCÍHO SPOLEČENSKÉHO SÁLU A HOSPODY	Č. zakázky	
	Datum:	12/2024
	Formát:	A3
Místo stavby: parc.č. st. 61, 18/3, 18/6 k.ú. Pístovice, budova s č.p. 33	Měřítko:	1:250
VÝKRES: KOORDINAČNÍ SITUACE - NOVÝ STAV	Číslo výkresu:	C6