



POHLED DVORNÍ - JIHOVÝCHODNÍ

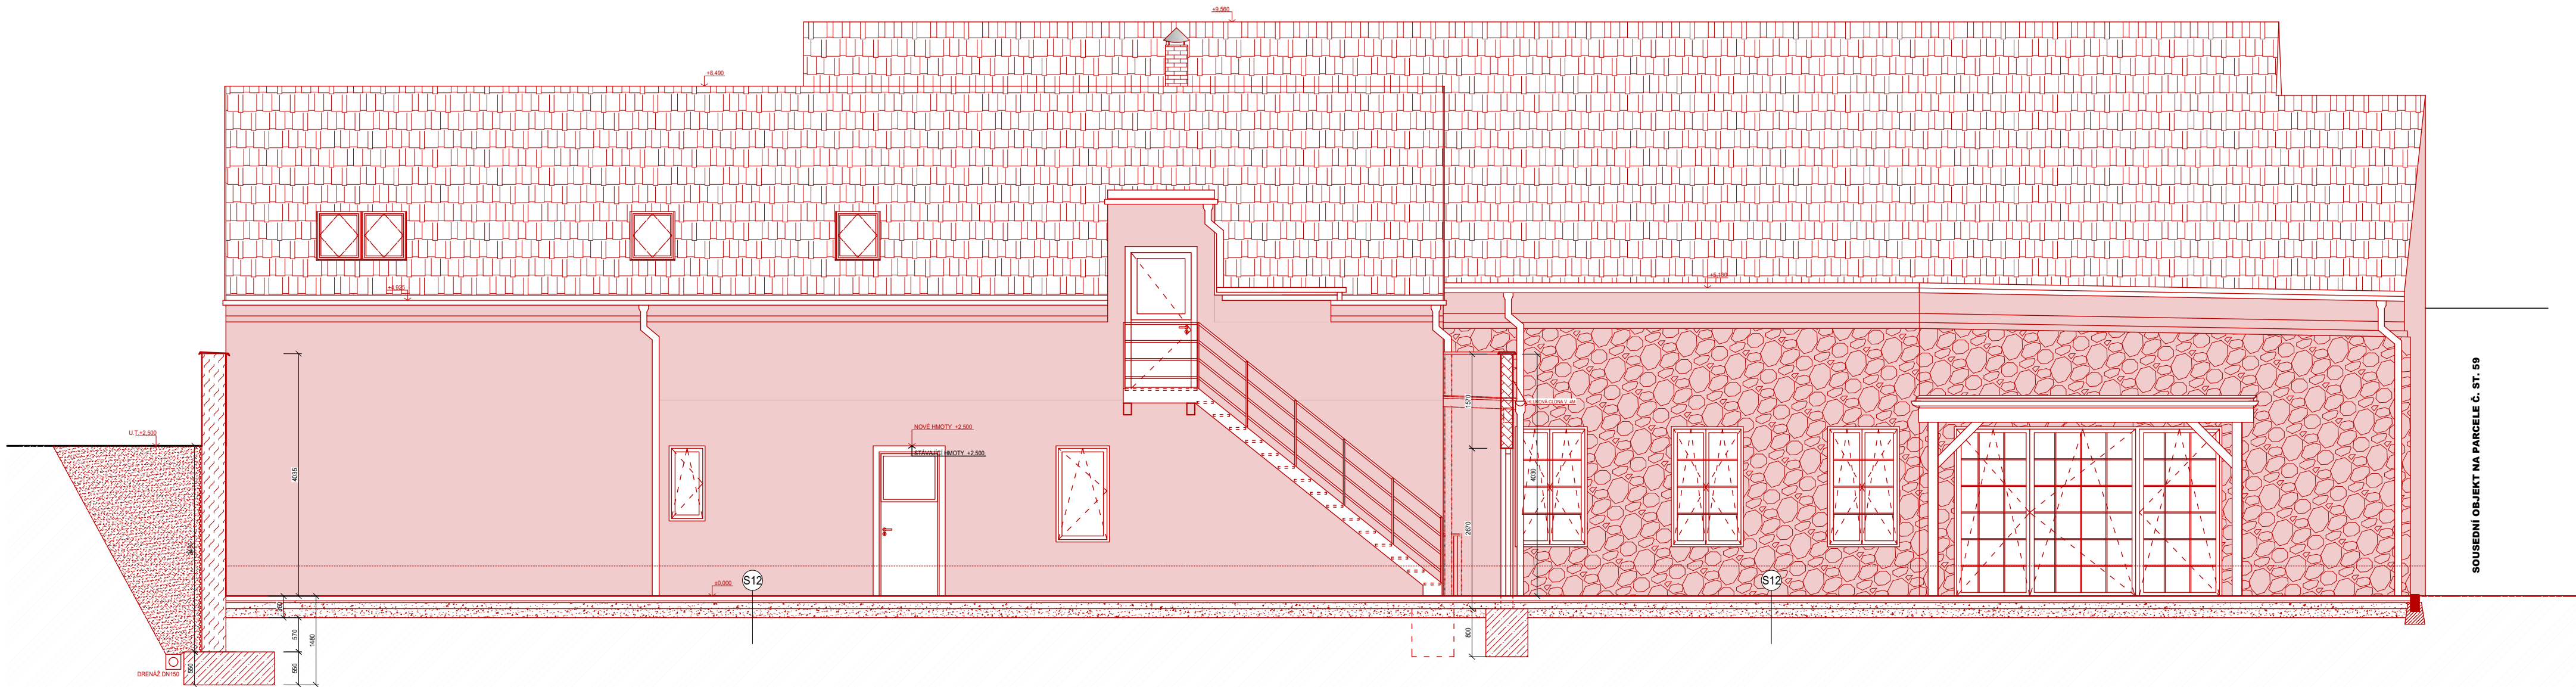

POHLED ULIČNÍ - SEVEROZÁPADNÍ

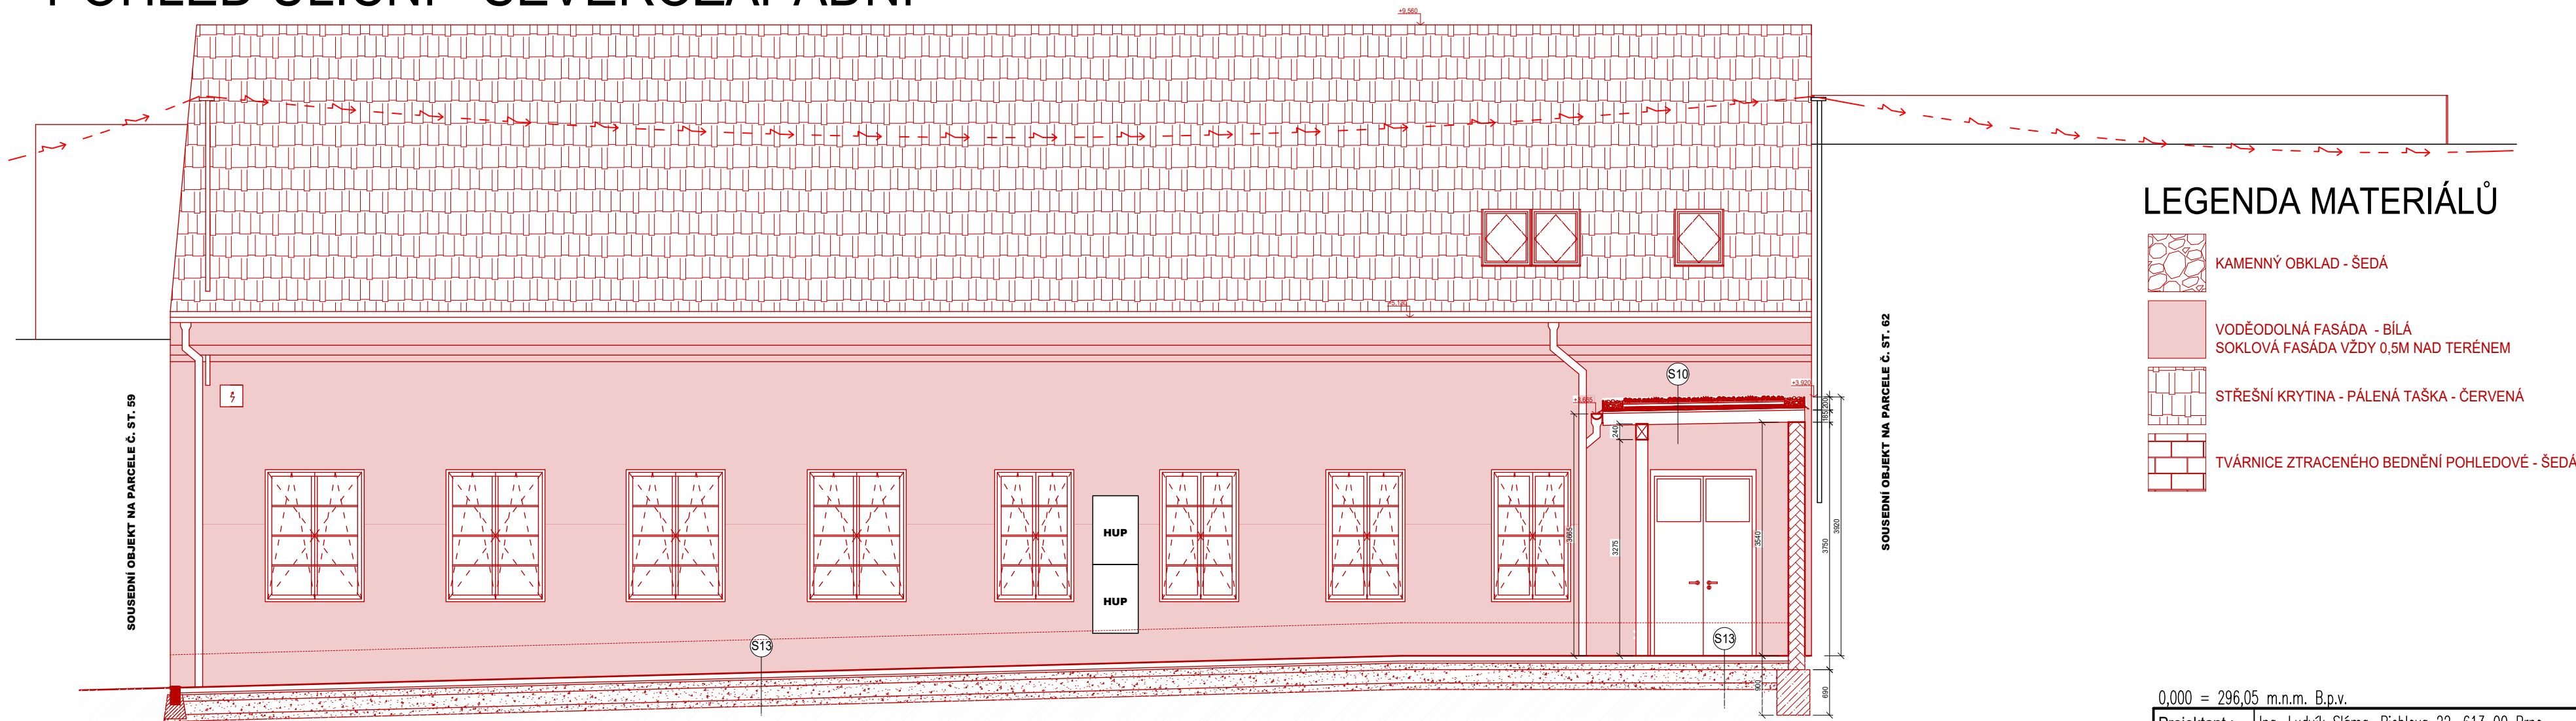

LEGENDA MATERIÁLŮ

- KAMENNÝ OBKLAD - ŠEDÁ
- VODĚODOLNÁ FASÁDA - BÍLÁ
SOKLOVÁ FASÁDA VŽDY 0,5M NAD TERÉNEM
- STŘEŠNÍ KRYTINA - PÁLENÁ TAŠKA - ČERVENÁ
- TVÁRNICE ZTRACENÉHO BEDNĚNÍ POHLEDOVÉ - ŠEDÁ

0,000 = 296,05 m.n.m. B.p.v.		
Projektant :	Ing. Ludvík Sláma, Bieblova 22, 613 00 Brno	Ing. Ludvík Sláma Bieblova 22 613 00, Brno ČKAIT: 1001660
Vypracoval:	Ing. Ondřej Fukan, Hybešova 985/30, 602 00 Brno	
Stavebník:	Obec Račice-Pístovice, Račice 72, 683 05 Račice-Pístovice	
STAVBA: NÁSTAVBA, PŘÍSTAVBA A STAVEBNÍ ÚPRAVY STÁVAJÍCÍHO SPOLEČENSKÉHO SÁLU A HOSPODY		Č. zakázky
Místo stavby: parc.č. st. 61, 18/3, 18/6 k.ú. Pístovice, budova s č.p. 33		Datum: 12/2024
VÝKRES: POHLEDY - NOVÝ STAV		Formát: A2
		Měřítko: 1:75
		Číslo výkresu: D1.1.2.15