

PŮDORYS 1.NP

LEGENDA MÍSTNOSTÍ


OZN	NÁZEV MÍSTNOSTI	PLOCHA [m ²]	PODLAHA	ÚPRAVA POVRCHU	SVĚTLÁ VÝŠKA	POZNÁMKA
101	CHODBA + SCHODIŠTĚ	43,05	KER. DLAŽBA	HLADKÁ OMÍTKA	2,82M	
102	PIVNICE	35,78	DŘEVĚNÉ VLISY	HLADKÁ OMÍTKA	2,82M	DŘEVĚNÁ LÍŠTA V. 80MM
103	BAR	15,80	KER. DLAŽBA	HLADKÁ OMÍTKA	2,70M	
104	TECHNICKÁ MÍSTNOST	4,78	KER. DLAŽBA	HLADKÁ OMÍTKA	3,07M	
105	SPOLEČENSKÝ SÁL	175,10	DŘEVĚNÉ VLISY	HLADKÁ OMÍTKA		DŘEVĚNÁ LÍŠTA V. 80MM
106	ZÁZEMÍ PRO UČINKUJÍCÍ	4,40	DŘEVĚNÉ VLISY	HLADKÁ OMÍTKA	2,87M	DŘEVĚNÁ LÍŠTA V. 80MM
107	PŘEDSÍŇ	1,10	KER. DLAŽBA	HLADKÁ OMÍTKA	2,60M	
108	WC PRO UČINKUJÍCÍ	1,21	KER. DLAŽBA	HLADKÁ OMÍTKA	2,87M	
109	KUCHYNĚ	26,08	KER. DLAŽBA	HLADKÁ OMÍTKA	3,07M	
110	VENKOVNÍ VÝČEP + SKLAD BUDŮV	5,20	KER. DLAŽBA	HLADKÁ OMÍTKA	2,70M	
111	PŘEDSÍŇ + MRAŽENÍ POTRAVIN	8,36	KER. DLAŽBA	HLADKÁ OMÍTKA	2,70M	
112	WC PRO ZTP	3,39	KER. DLAŽBA	HLADKÁ OMÍTKA	2,70M	
113	ŠATNA	9,63	KER. DLAŽBA	HLADKÁ OMÍTKA	2,70M	
114	PŘEDSÍŇ - WC ŽENY	9,89	KER. DLAŽBA	HLADKÁ OMÍTKA	2,70M	
115	KABINKA - WC ŽENY	1,14	KER. DLAŽBA	HLADKÁ OMÍTKA	2,70M	
116	KABINKA - WC ŽENY	1,64	KER. DLAŽBA	HLADKÁ OMÍTKA	2,70M	
117	KABINKA - WC ŽENY	1,60	KER. DLAŽBA	HLADKÁ OMÍTKA	2,70M	
118	KABINKA - WC ŽENY	1,60	KER. DLAŽBA	HLADKÁ OMÍTKA	2,70M	
119	KABINKA - WC ŽENY	1,60	KER. DLAŽBA	HLADKÁ OMÍTKA	2,70M	
120	KABINKA - WC ŽENY	1,60	KER. DLAŽBA	HLADKÁ OMÍTKA	2,70M	
121	ÚKLIDOVÁ MÍSTNOST	2,00	KER. DLAŽBA	HLADKÁ OMÍTKA	2,70M	
122	PŘEDSÍŇ + PISOÁRY - WC MUŽI	11,03	KER. DLAŽBA	HLADKÁ OMÍTKA	2,70M	
123	KABINKA - WC MUŽI	2,11	KER. DLAŽBA	HLADKÁ OMÍTKA	2,70M	
124	KABINKA - WC MUŽI	2,11	KER. DLAŽBA	HLADKÁ OMÍTKA	2,70M	
125	SUCHÝ SKLAD POTRAVIN	4,02	KER. DLAŽBA	HLADKÁ OMÍTKA	2,70M	
126	PŘEDSÍŇ - WC ZAMĚSTANCÍ	1,14	KER. DLAŽBA	HLADKÁ OMÍTKA	2,70M	
127	KABINKA - WC ZAMĚSTANCÍ	0,99	KER. DLAŽBA	HLADKÁ OMÍTKA	2,70M	
128	HRUBÁ PŘÍPRAVNA ZELENINY	1,72	KER. DLAŽBA	HLADKÁ OMÍTKA	2,70M	
129	PŘEDSÍŇ	4,70	KER. DLAŽBA	HLADKÁ OMÍTKA	2,70M	
CELKOVÁ PODL. PLOCHA		382,77M ²				

POZNÁMKA

PK - PLYNOVÝ KOTEL
TUV - NÁDOVA NA OHŘEV TEPLÉ UŽITKOVÉ VODY
KOM - KAMINOVÉ TĚLESO 370x370MM, ODVOD SPALIN OD PLYNOVÉHO KOTLE NAD STŘECHU
HYDRANT - POŽÁRNÍ HYDRANT, 650X650X250MM

POZNÁMKA KUCHYNĚ

- VŠECHNY ZARÍZOVACÍ PŘEDMĚTY Z NEREZOVÉ OCELY
S - SPORÁK, 6 PLYNOVÝCH HOŘÁKŮ, VÝKON 1 HOŘÁK 6 kW
K - KONVEKTOMAT, KAPACITA 8 GN 1/1, PLYNOVÝ 15 kW
P - PRITEZA, 10Lx10L, 12 kW
G - GRILOVACÍ DESKA, VÝKON 8 kW
P - PRŮCHVÍ MYČKA NÁDOBÍ, 9,66 kW S ČERPÁNÍM MYČHO PROSTŘEDKU A VYPUSČENÍM ČERPADLEM
O - TEPELNÉ LAMPY - 500W

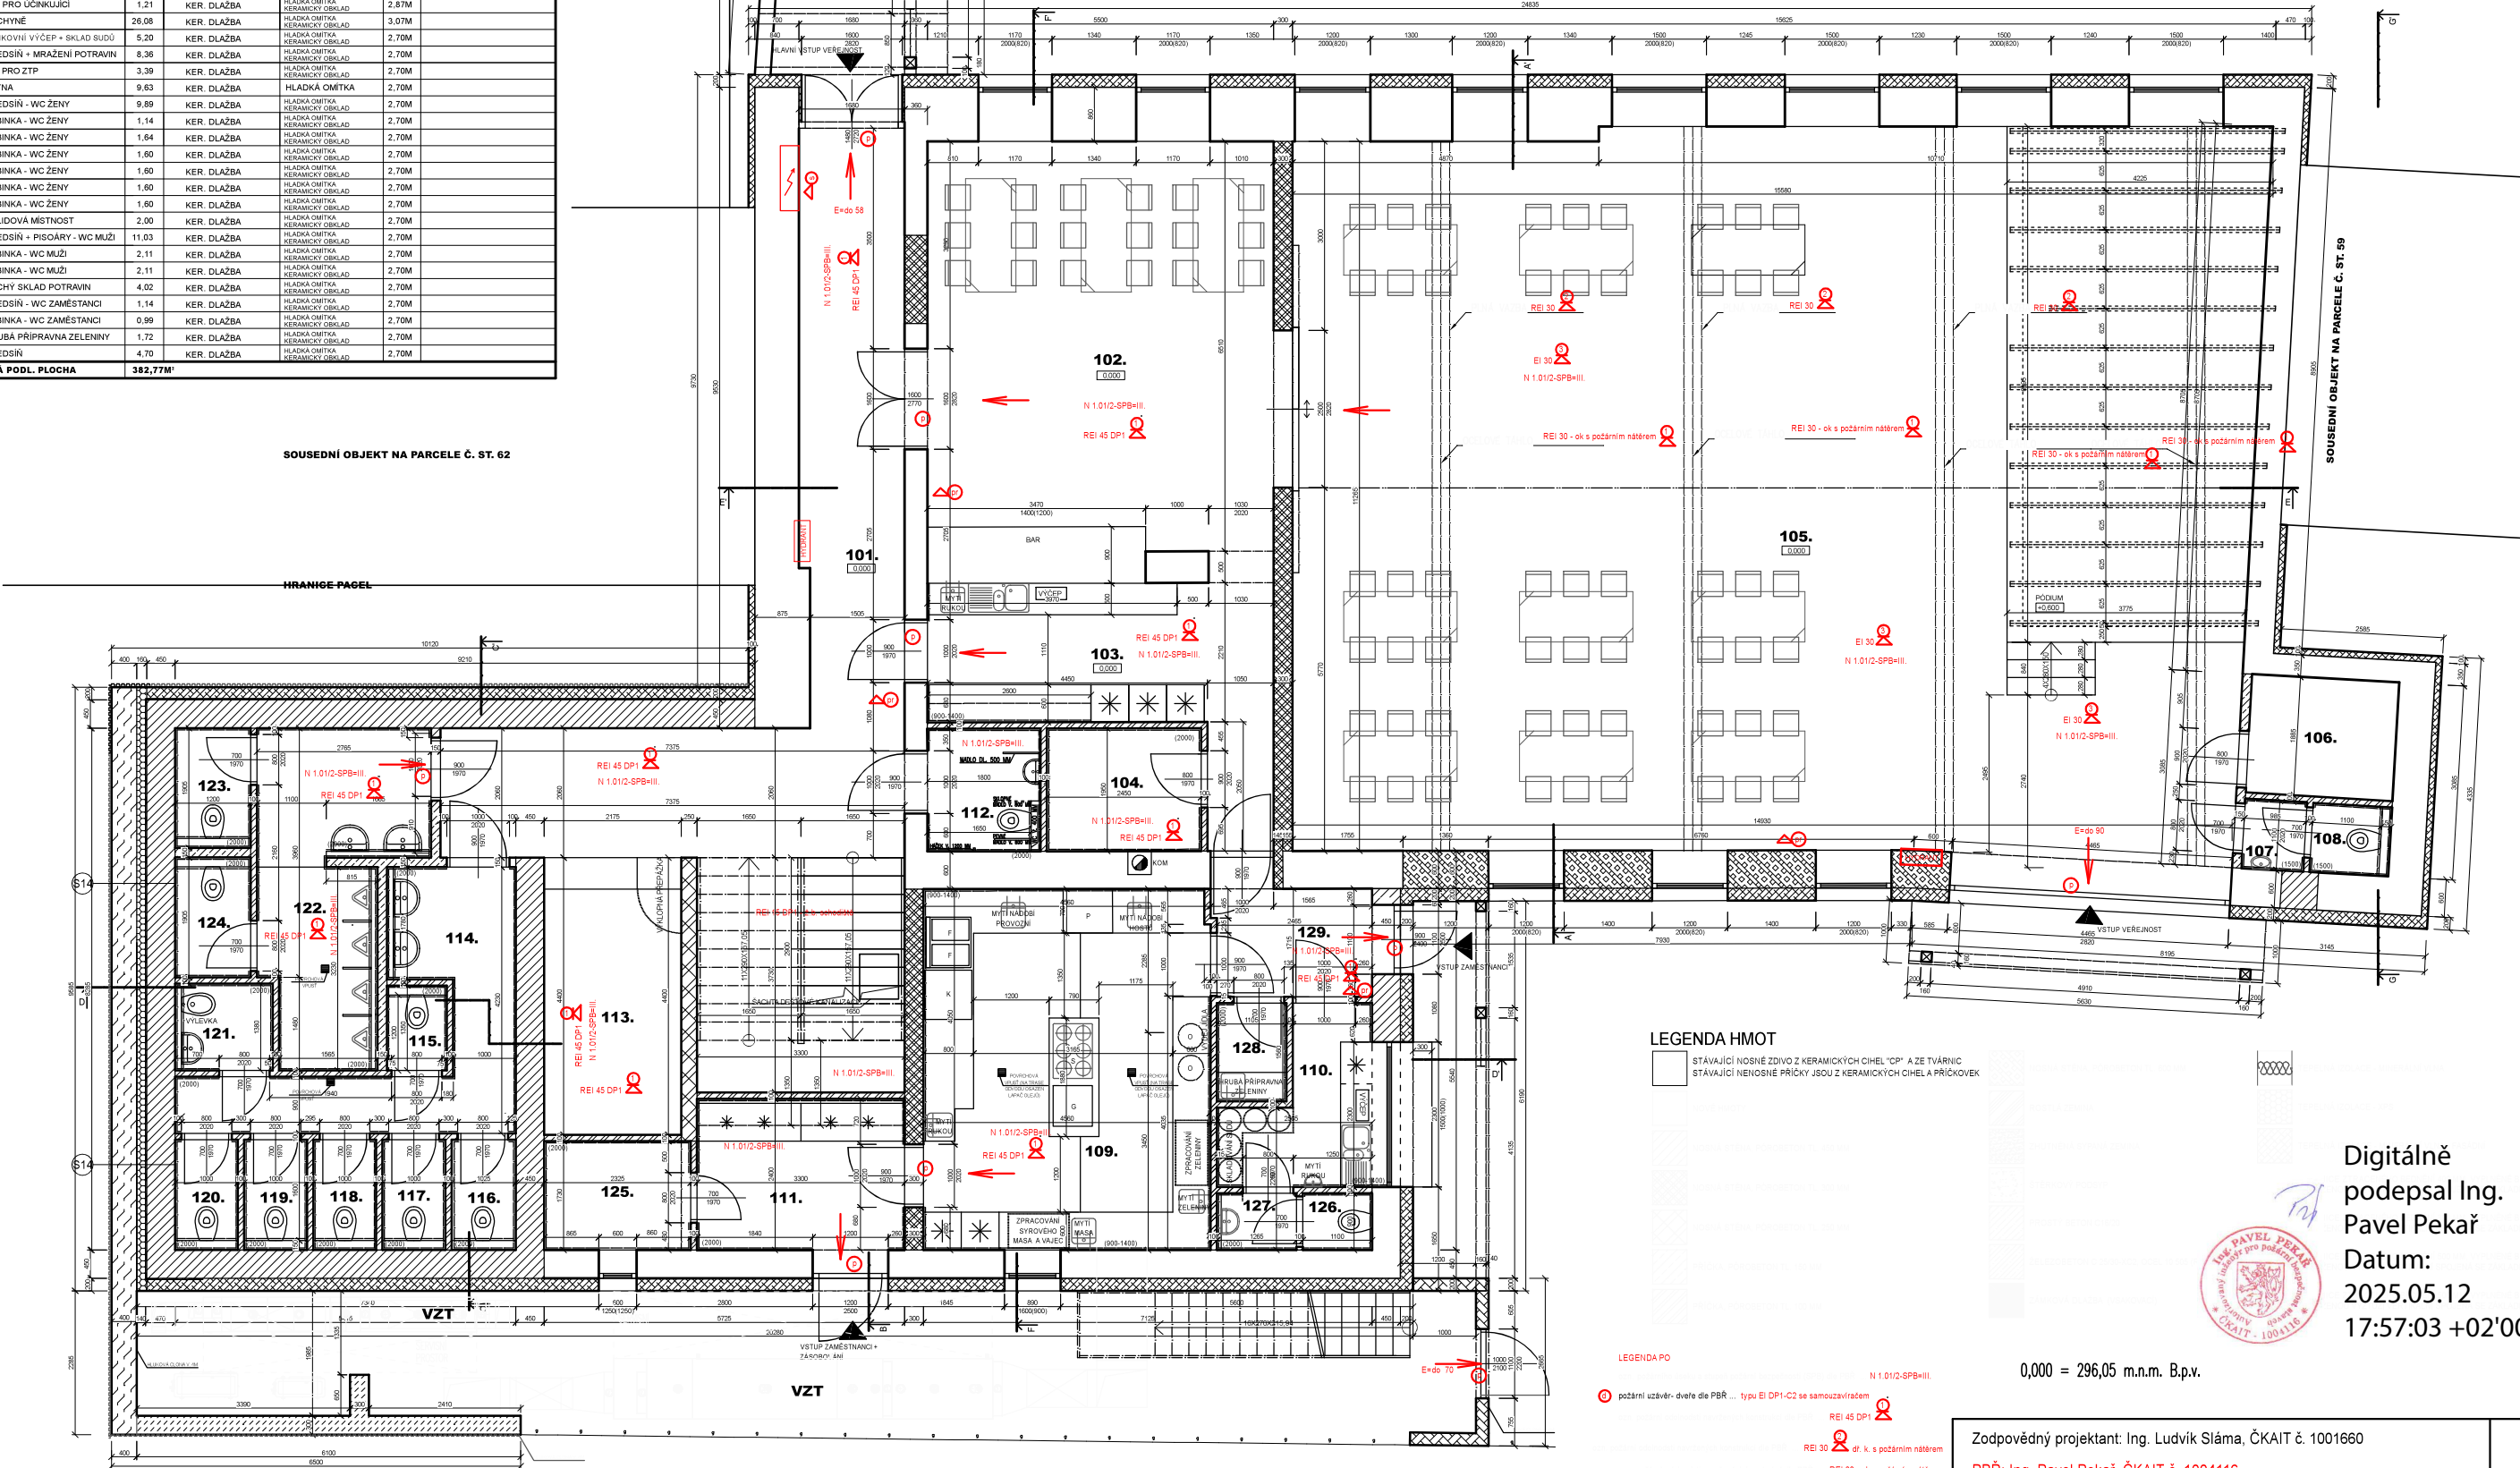

LEGENDA HMOT

STAVAJÍCÍ NOSNÉ ZDIVO Z KERAMICKÝCH ČHEL "CP" A ZE TVÁRNIC
STAVAJÍCÍ NENOSNÉ PRÍČKY JSOU Z KERAMICKÝCH ČHEL A PRÍČKOVEK

LEGENDA PO

- požární uzávěr - dveře dle PBŘ ... typu EI DP1-C2 se samouzavíračem
- REI 45 DP1
- REI 30 dr. k. s požárním nátěrem
- REI 30 - ok s požárním nátěrem
- REI 15 DP1 - 2.b. schodiště
- EI 30 + RED SDK požární pohled

PG 10
68

Digitálně podepsal Ing. Pavel Pekař
Datum: 2025.05.12
17:57:03 +02'00'



0,000 = 296,05 m.n.m. B.p.v.

Zodpovědný projektant: Ing. Ludvík Sláma, ČKAIT č. 1001660 PBŘ: Ing. Pavel Pekař, ČKAIT č. 1004116 Stavebník: Obec Račice-Pístovice, Račice 72, 683 05 Račice-Pístovice NÁSTAVBA, PŘÍSTAVBA A STAVEBNÍ ÚPRAVY STÁVAJÍCÍHO SPOLEČENSKÉHO SÁLU A HOSPODY Místo stavby: Budova s číslem popisným 33, PSČ 683 05 Račice-Pístovice parcela č. st. 61, č. 18/3, č. 18/6 v katastrálním území Račice PŮDORYS 1.NP - pro PBŘ - F 1.3.2. / 2	Stupeň: DPZ Formát: A3 Datum: 05/2025
--	---