


PŮDORYS 2.NP

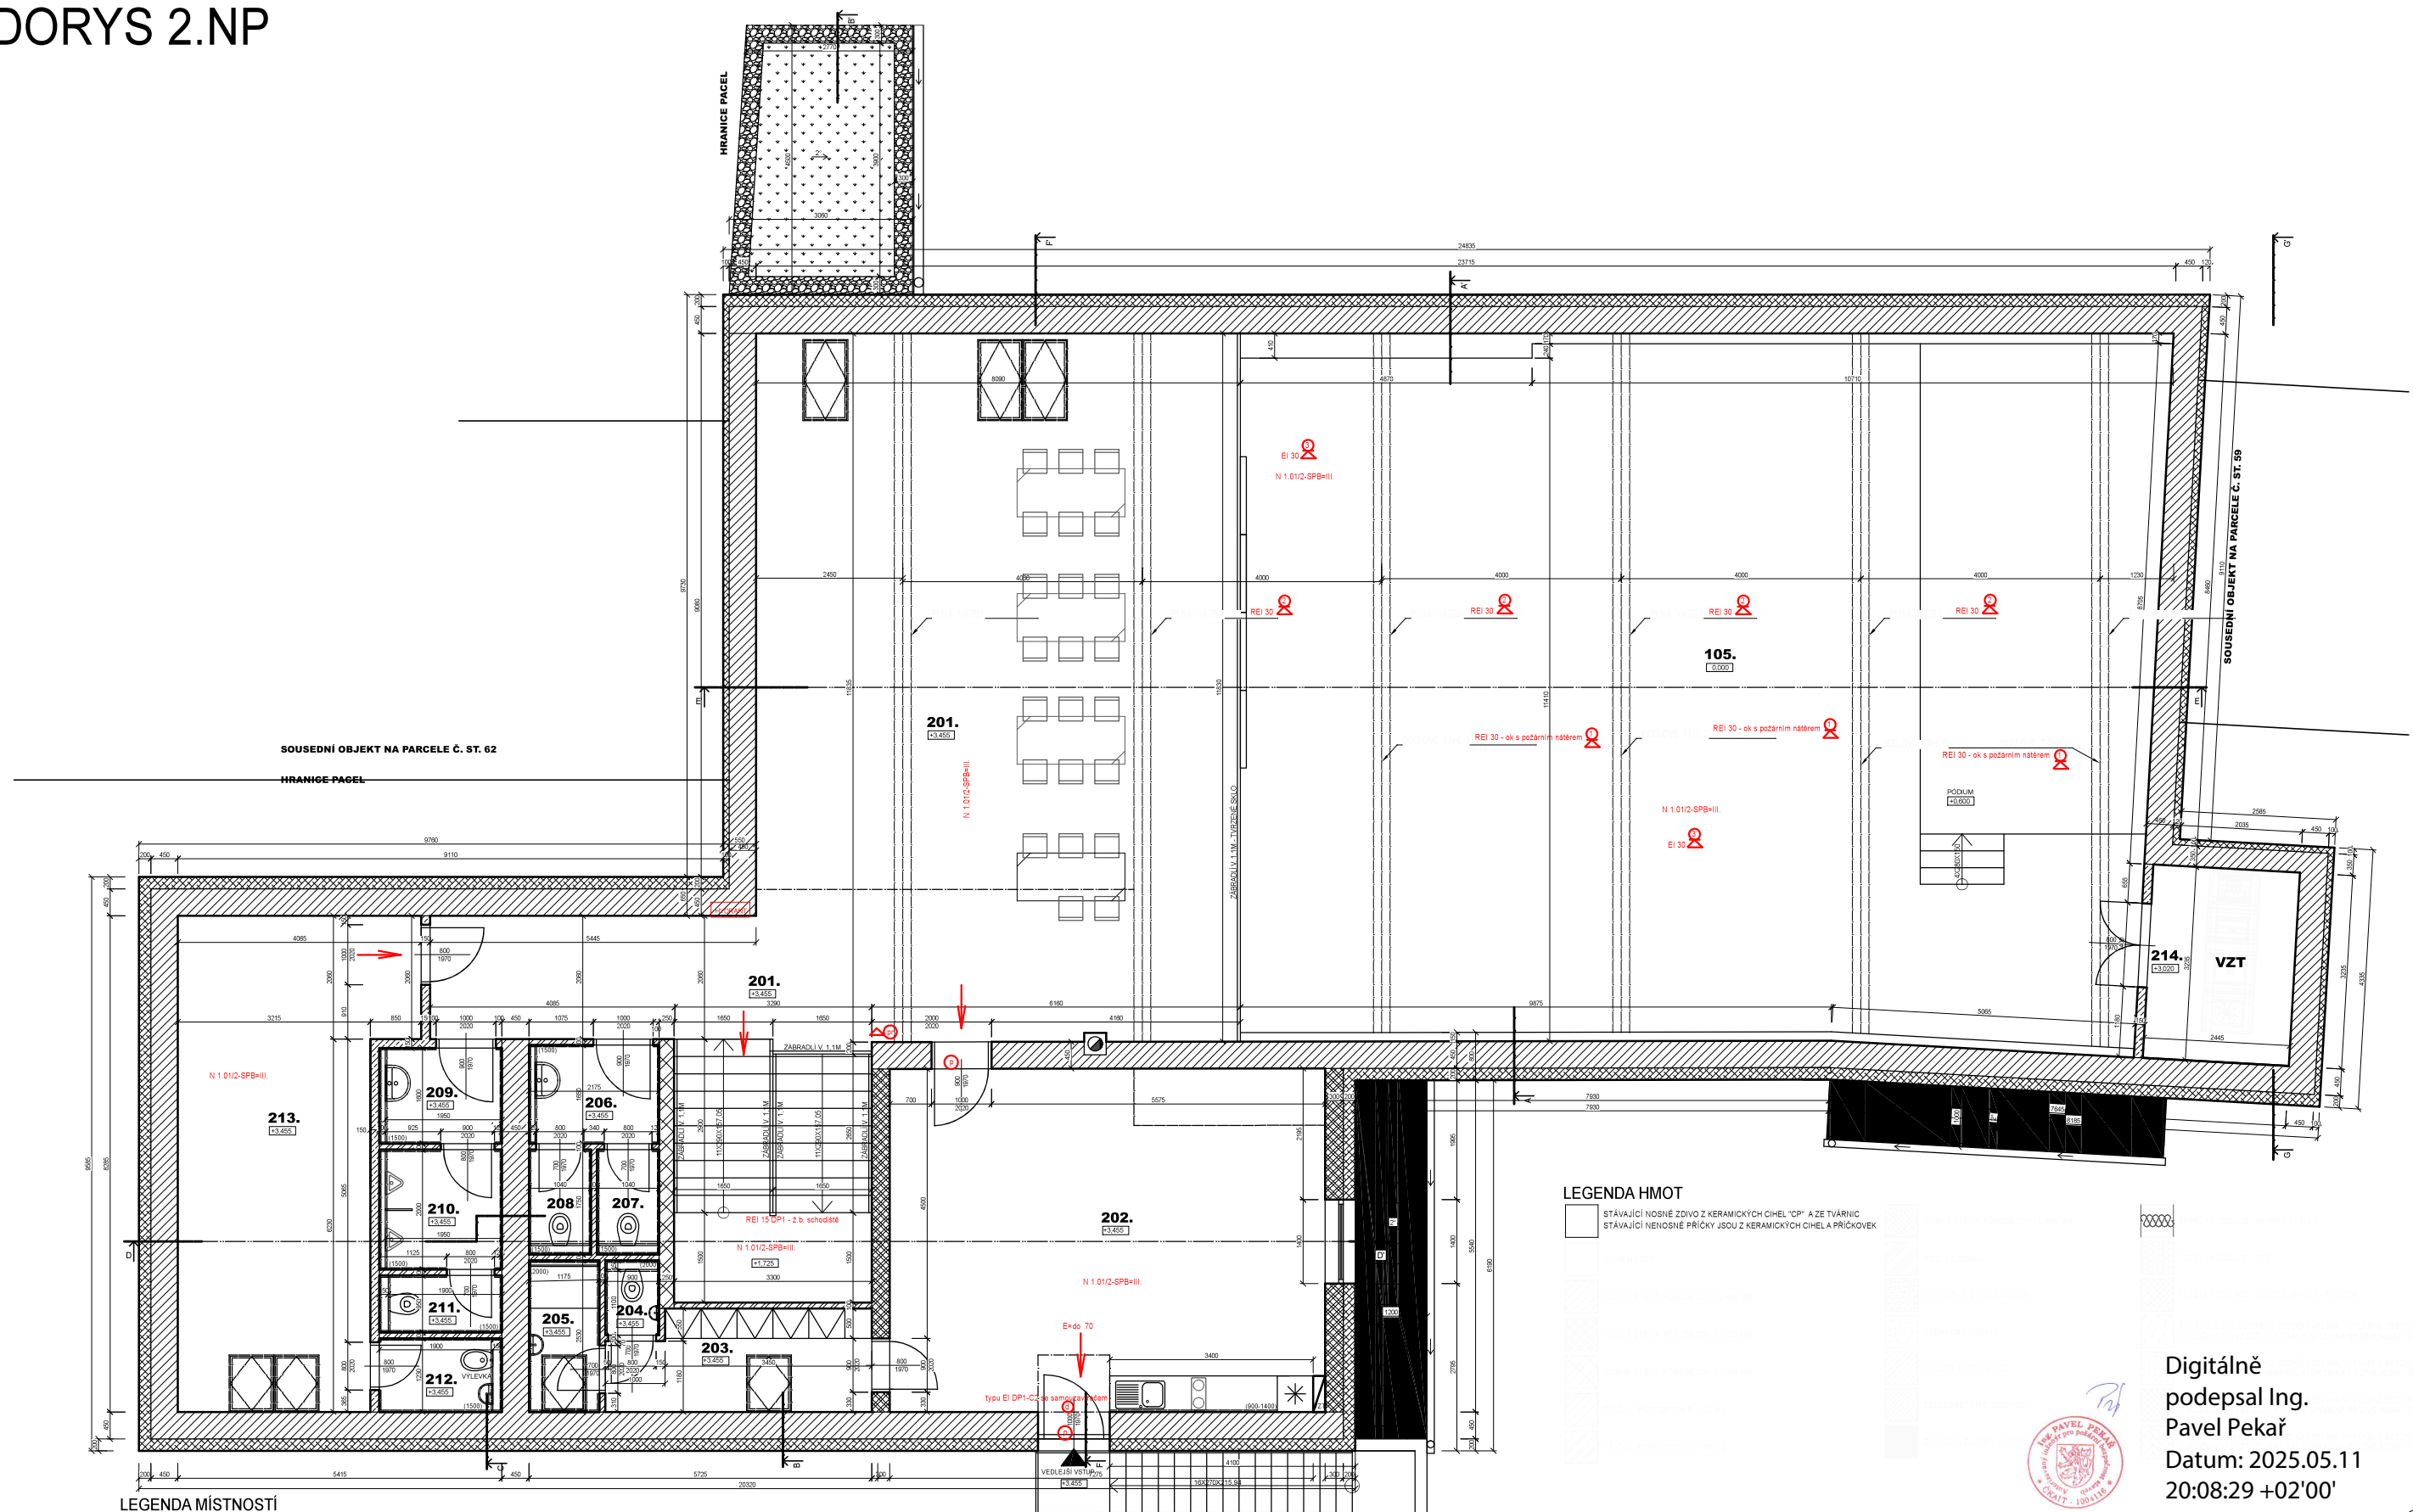

LEGENDA MÍSTNOSTÍ

OZN.	NAZEV MÍSTNOSTI	PLOCHA [m ²]	PODLAHA	ÚPRAVA POVRCHU	SVĚTLA VÝŠK	POZNAMKA
201	GALERIE	91,05	DŘEVĚNÉ VLYSY	HLADKÁ OMÍTKA		DŘEVĚNÁ LÍŠTA V. 80MM
202	ŽÁZENÍ PRO ZAMĚSTNANCE - DENNÍ MÍSTNOST	41,72	LAMINÁTOVÁ PODLAHA	HLADKÁ OMÍTKA	2,60M	DŘEVĚNÁ LÍŠTA V. 80MM
203	ŠATNA - ŽÁZENÍ PRO ZAMĚSTNANCE	7,14	KER. DLÁŽBA	HLADKÁ OMÍTKA KERAMICKÝ OBLAD	2,60M	KERAMICKÝ SOKL V. 50MM
204	WC PRO ZAMĚSTNANCE	1,00	KER. DLÁŽBA	HLADKÁ OMÍTKA KERAMICKÝ OBLAD	2,40M	KERAMICKÝ SOKL V. 50MM
105	SPOLEČENSKÝ SÁL	175,10	KER. DLÁŽBA	HLADKÁ OMÍTKA		DŘEVĚNÁ LÍŠTA V. 80MM
205	KOUPELNA PRO ZAMĚSTNANCE	2,98	KER. DLÁŽBA	HLADKÁ OMÍTKA KERAMICKÝ OBLAD	2,40M	KERAMICKÝ SOKL V. 50MM
206	PŘEDSÍN - WC ŽENY	3,43	KER. DLÁŽBA	HLADKÁ OMÍTKA KERAMICKÝ OBLAD	2,40M	KERAMICKÝ SOKL V. 50MM
207	KABINKA - WC ŽENY	1,66	KER. DLÁŽBA	HLADKÁ OMÍTKA KERAMICKÝ OBLAD	2,40M	KERAMICKÝ SOKL V. 50MM
208	KABINKA - WC ŽENY	1,66	KER. DLÁŽBA	HLADKÁ OMÍTKA KERAMICKÝ OBLAD	2,40M	KERAMICKÝ SOKL V. 50MM
209	PŘEDSÍN - WC MUŽI	3,12	KER. DLÁŽBA	HLADKÁ OMÍTKA KERAMICKÝ OBLAD	2,40M	KERAMICKÝ SOKL V. 50MM
210	PISOÁRY - WC MUŽI	3,90	KER. DLÁŽBA	HLADKÁ OMÍTKA KERAMICKÝ OBLAD	2,40M	KERAMICKÝ SOKL V. 50MM
211	KABINKA - WC MUŽI	1,81	KER. DLÁŽBA	HLADKÁ OMÍTKA KERAMICKÝ OBLAD	2,40M	KERAMICKÝ SOKL V. 50MM
212	UKLIDOVÁ MÍSTNOST	2,34	KER. DLÁŽBA	HLADKÁ OMÍTKA KERAMICKÝ OBLAD	2,40M	KERAMICKÝ SOKL V. 50MM
213	MÍSTNOST PRO TECHNOLOGII OBJEKTU	28,39	DŘEVĚNÉ VLYSY	HLADKÁ OMÍTKA	2,60M	KERAMICKÝ SOKL V. 50MM
214	MÍSTNOST PRO TECHNOLOGII VZT	7,93	BET. PODL.	HLADKÁ OMÍTKA		
CELKOVÁ PODL. PLOCHA		228,48				

LEGENDA PO

d) požární uzávěr- dveře dle PSŘ ... typu EI DP1-C2 se samouzavíračem

REI 45 DP1 

2

REI 30 dř. k. s požárním nátěrem

REI 30 - ok s požárním nátérem

REI 15 DP1 - 2.b. schodiště

3 根据《建设工程质量管理条例》, 下列建设工程中, 必须实行见证取样和送检的是 ()。

→ s RED SDK požární pohled

0,000 = 296,05 m.n.m. B.p.v.

Digitálně
podepsal Ing.
Pavel Pekař
Datum: 2025.05.11
20:08:29 +02'00'

Zodpovědný projektant: Ing. Ludvík Sláma, ČKAIT č. 1001660

PBR: Ing. Pavel Pekař, ČKAIT č. 1004116

Stavebník: Obec Račice-Pístovice, Račice 72, 683 05 Račice-Pístovice

NÁSTAVBA, PŘÍSTAVBA A STAVEBNÍ ÚPRAVY

STÁVAJÍCÍHO SPOLEČENSKÉHO SÁLU A HOSPODY

Místo stavby: Budova s číslem popisným 33, PSČ 683 05 Račice-Pístovice

parcela č. st. 61, č. 18/3, č.18/6 v katastrálním území Račice

PŮDORYS 2.NP - pro PBŘ - F 1.3.2 / 3

A2

Stupeň: **b7E**

Formát: A3

Datum: 05/20