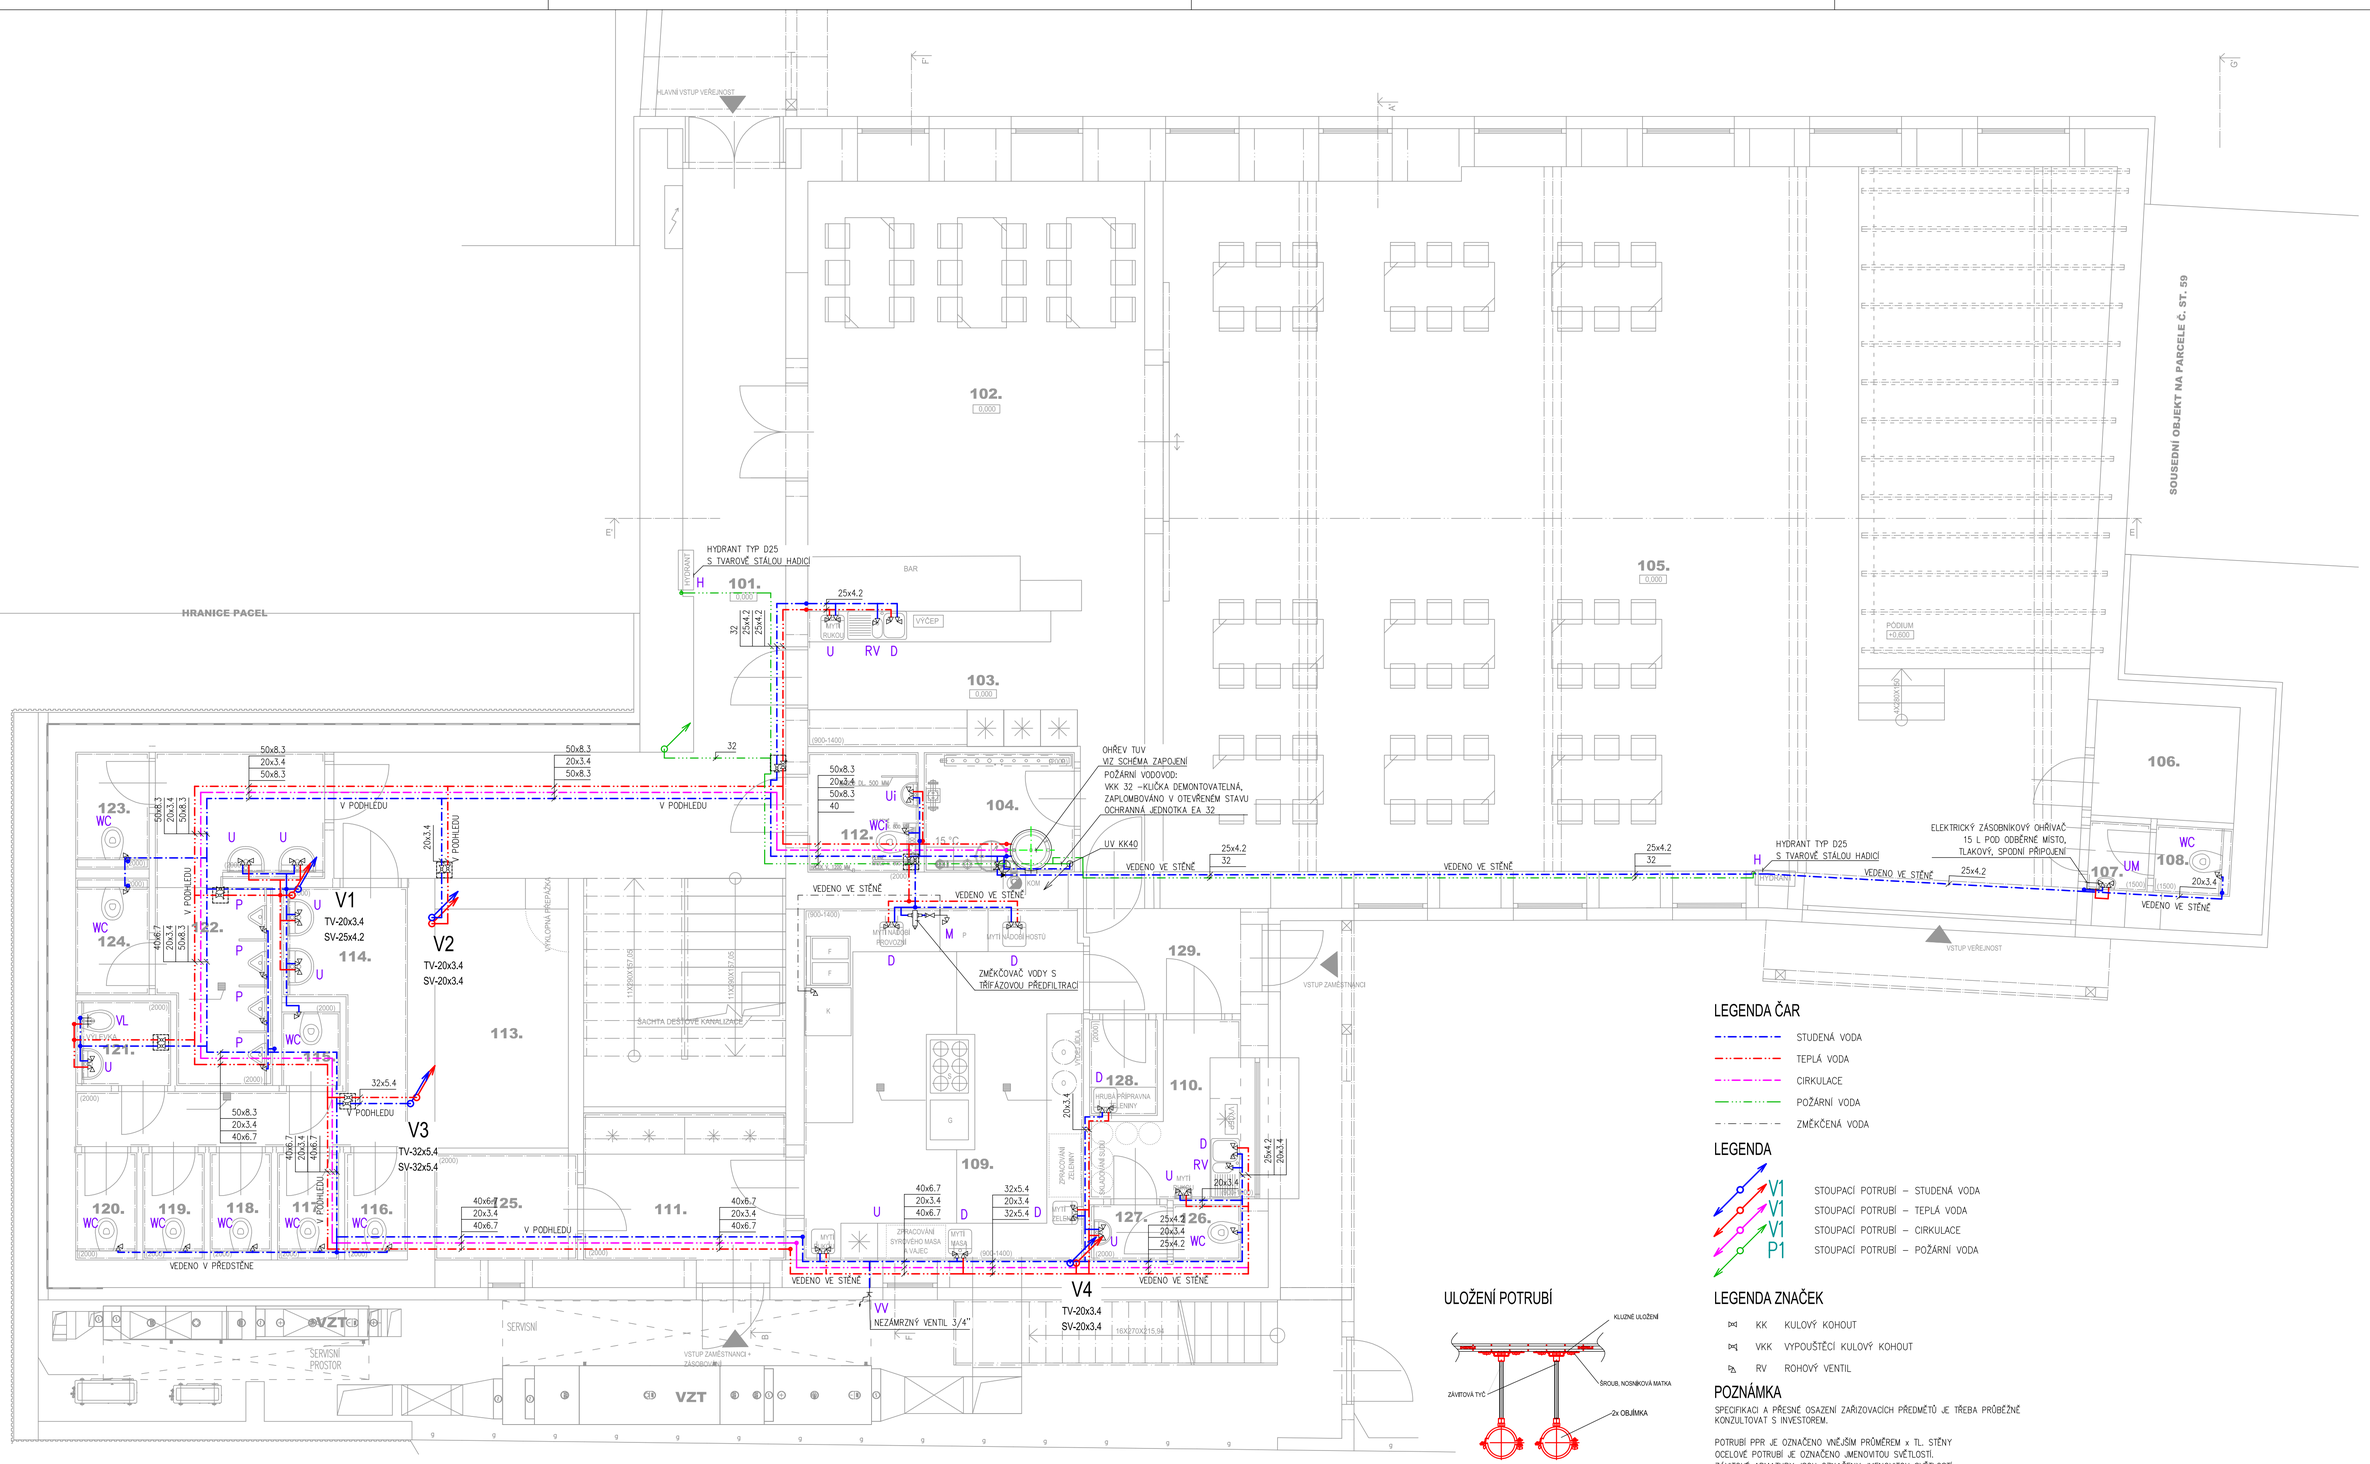

LEGENDA ČAR

- STUDENÁ VODA
- TEPLÁ VODA
- CIRKULACE
- POŽÁRNÍ VODA
- ZMĚKČENÁ VODA

LEGENDA

- V1 — STOUPACÍ POTRUBÍ – STUDENÁ VODA
- V1 — STOUPACÍ POTRUBÍ – TEPLÁ VODA
- V1 — STOUPACÍ POTRUBÍ – CIRKULACE
- P1 — STOUPACÍ POTRUBÍ – POŽÁRNÍ VODA

LEGENDA ZNAČEK

- KK — KULOVÝ KOHOUT
- VKK — VYPOUŠTĚCÍ KULOVÝ KOHOUT
- RV — ROHOVÝ VENTIL

POZNÁMKA

SPECIFIKACI A PŘESNÉ OSAZENÍ ZAŘIZOVACÍCH PŘEDMĚTŮ JE TŘEBA PRŮBĚŽNĚ KONZULTOVAT S INVESTOREM.

POTRUBÍ PPR JE OZNAČENO VNĚJŠÍM PRŮMĚREM x TL. STĚNY
OCELOVÉ POTRUBÍ JE OZNAČENO JMENOVITOU SVĚTLOSTÍ.
ZÁVITOVÉ ARMATURY JSOU OZNAČENY JMENOVITOU SVĚTLOSTÍ.

NA POTRUBÍ BUDOU VE VHODNÝCH MÍSTECH PROVEDENY KOMPENZÁTORY DÉLKOVÉ ROZTAŽNOSTI POTRUBÍ DLE POŽADAVKŮ VÝROBCE!!!

NA JEDNOTLIVÝCH VĚTVÍCH BUDOU UMÍSTĚNY UZÁVĚRY, TAM KDE HROZÍ STAGNACE VODY BUDOU UMÍSTĚNY POTRUBNÍ ODDĚLOVAČE

TRASOVÁNÍ POTRUBÍ JE JEN ORIENTAČNÍ!!!
PŘÍPADNÉ ODCHYLKY JE POTŘEBA ŘEŠIT S PROJEKTANTEM ČÁSTI.

PŘI MONTÁŽI VNITŘNÍCH ROZVODŮ VODY A KANALIZACE JE NUTNÉ POSTUPOVAT V KOORDINACI S MONTÁŽNÍMI PRACEMI ROZVODŮ OSTATNÍCH PROFESÍ, PŘEDEVŠÍM PAK S MONTÁŽNÍMI PRACEMI VZT POTRUBÍ A VZT JEDNOTEK TAK, ABY BYLO ZAMEZENO KOLIZÍM JEDNOTLIVÝCH VEDENÍ!!!

VZDÁLENOSTI PODPOR POTRUBÍ (VODOROVNÁ)

ø POTRUBÍ (mm)	VZDÁLENOST PODPOR (cm) (při teplotě 20 °C)	(při teplotě 50 °C)
ø20	80	70
ø25	85	80
ø32	100	90
ø40	110	100
ø50	125	110
ø63	140	125
ø75	155	135
ø90	170	145
ø110	185	160

ULOŽENÍ POTRUBÍ

DETAIL ZAPOJENÍ OHŘEVU TV

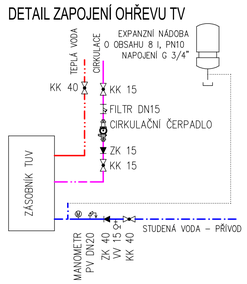

0,000 = 296,05 m.n.m. B.p.v.

Projektant :	Ing. Ludvík Sláma, Bieblova 22, 613 00 Brno	Ing. Ludvík Sláma Bieblova 22 613 00, Brno ČKAIT: 1001660	
Vypracoval:	Ing. Radek Blažíček		
Stavebník:	Obec Račice–Pístovice, Račice 72, 683 05 Račice–Pístovice		
STAVBA:	NÁSTAVBA, PŘÍSTAVBA A STAVEBNÍ ÚPRAVY STÁVAJÍCÍHO SPOLEČENSKÉHO SÁLU A HOSPODY	Č. zakázky	
		Datum:	12/2024
		Formát:	A1
Místo stavby: parc.č. st. 61, 18/3, 18/6 k.ú. Pístovice, budova s č.p. 33		Měřítko:	1:50
VÝKRES:	PŮRORYS 1.NP - VODOVOD	Číslo výkresu:	D.1.2.2.06