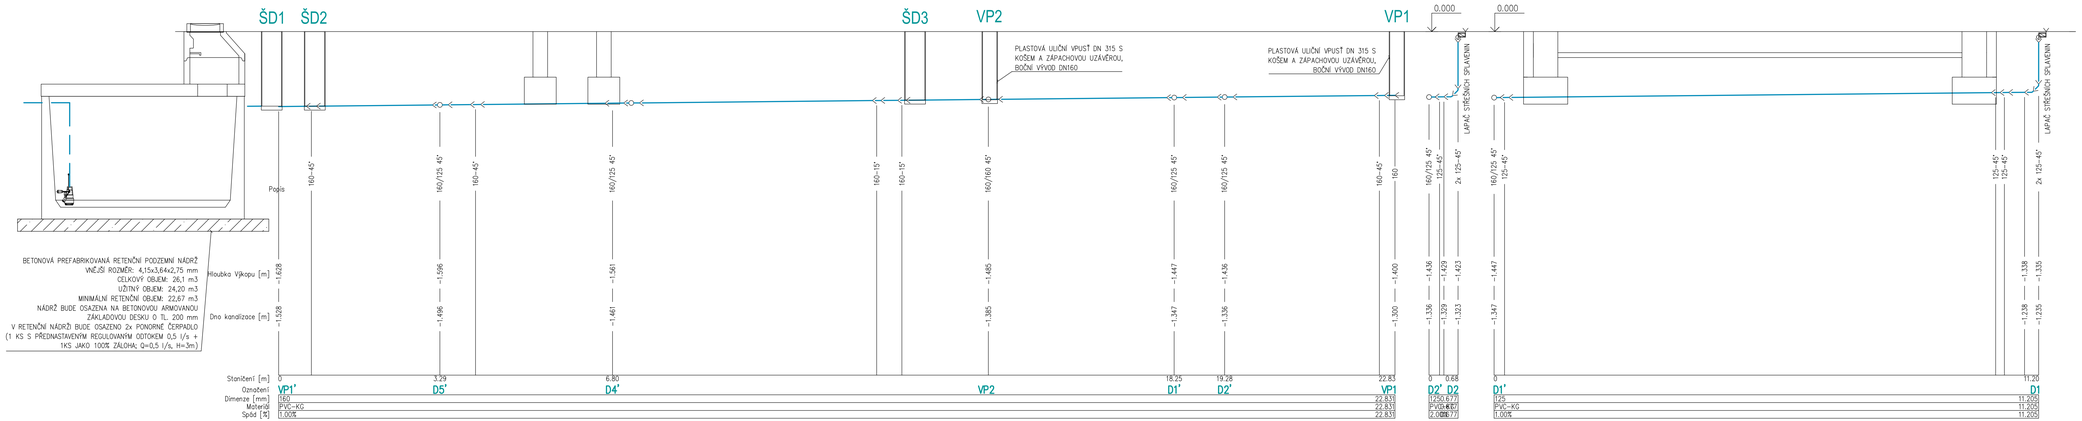

LEGENDA

SVISLÉ ODPADNÍ POTRUBÍ
DEŠŤOVÉ KANALIZACE GRAVITAČNÍ

POZNÁMKA

SPECIFIKACI A PŘESNÉ OSAZENÍ ZAŘIZOVACÍCH PŘEDMĚTŮ JE TŘEBA PRŮBĚŽNĚ KONZULTOVAT S INVESTOREM.
TRASOVÁNÍ POTRUBÍ JE JEN ORIENTAČNÍ. PŘÍPADNÉ ODCHYLKY JE POTŘEBA ŘEŠIT S PROJKTANTEM ČÁSTI.
KANALIZAČNÍ POTRUBÍ JE OZNAČENO VNITŘNÍM PRŮMĚREM.

VZDÁLENOST UPEVŇOVACÍCH BODŮ SVISLÉHO ODPADNÍHO POTRUBÍ DN 100 JE MAX. 2,0m.
JAKO PEVNÝ BOD BY MĚLA BÝT UCHYCENA KAŽDÁ SKUPINA TVAROVEK.
VZDÁLENOSTI PODPOR POTRUBÍ (VODOROVNÁ)

ø POTRUBÍ (mm)	VZDÁLENOST PODPOR (mm)
ø 75	750
ø 90	900
ø 110	1100
ø 125	1250
ø 160	1600

KLEMPÍŘSKÉ PRVKY JSOU DODÁVKOU STAVBY!!!

PROSTUPY MEZI POŽÁRNÍMI ÚSEKY BUDOU UTĚSNĚNY POŽÁRNÍ MANŽETOU, TMELEM NEBO PÁSKOU TAK, ABY BYLO ZAMEZENO ŠÍŘENÍ POŽÁRU.

PŘI MONTÁŽI VNITŘNÍ KANALIZACE JE NUTNÉ POSTUPOVAT V KOORDINACI S MONTÁŽNÍMI PRACEMI VŠECH PROFESÍ.

VEŠKERÉ VEDENÍ KANALIZACE PROCHÁZEJÍCÍ PŘES HYDROIZOLAČNÍ VRSTVU NA ZÁKLADOVÉ DESCE BUDE PROVEDENO PŘES TVAROVKU S KRUHOVÝM LÍMCEM PRO NAPOJENÍ HYDROIZOLACE (DODÁVKA STAVBY).

ZÁPACHOVÉ UZÁVĚRKY A ČISTÍCÍ KUSY MUSÍ BÝT UMÍSTĚNY VE VÝŠCE REVIZNÍCH DVÍŘEK PRO SNADNOU KONTROLU A ČIŠTĚNÍ

0,000 = 296,05 m.n.m. B.p.v.

Projektant :	Ing. Ludvík Slíma, Bieblova 22, 613 00 Brno	Ing. Ludvík Slíma Bieblova 22 613 00, Brno ČKAIT: 1001660
Vypracoval:	Ing. Radek Blažíček	
Stavebník:	Obec Ratice–Plotovice, Ratice 72, 683 05 Ratice–Plotovice	
STAVBA:	NÁSTAVBA, PŘÍSTAVBA A STAVEBNÍ ÚPRAVY STÁVAJÍCÍHO SPOLEČENSKÉHO SÁLU A HOSPODY	Č. zakázky
		Datum: 12/2024
		Formát: 5xA4
Místo stavby: parc.č. st. 61, 18/3, 18/6 k.ú. Plotovice, budova s č.p. 33		Měřítko: 1:50
VÝKRES:	SCHÉMA LEŽATÉ DEŠŤOVÉ KANALIZACE - 1	Číslo výkresu: D.1.2.2.15