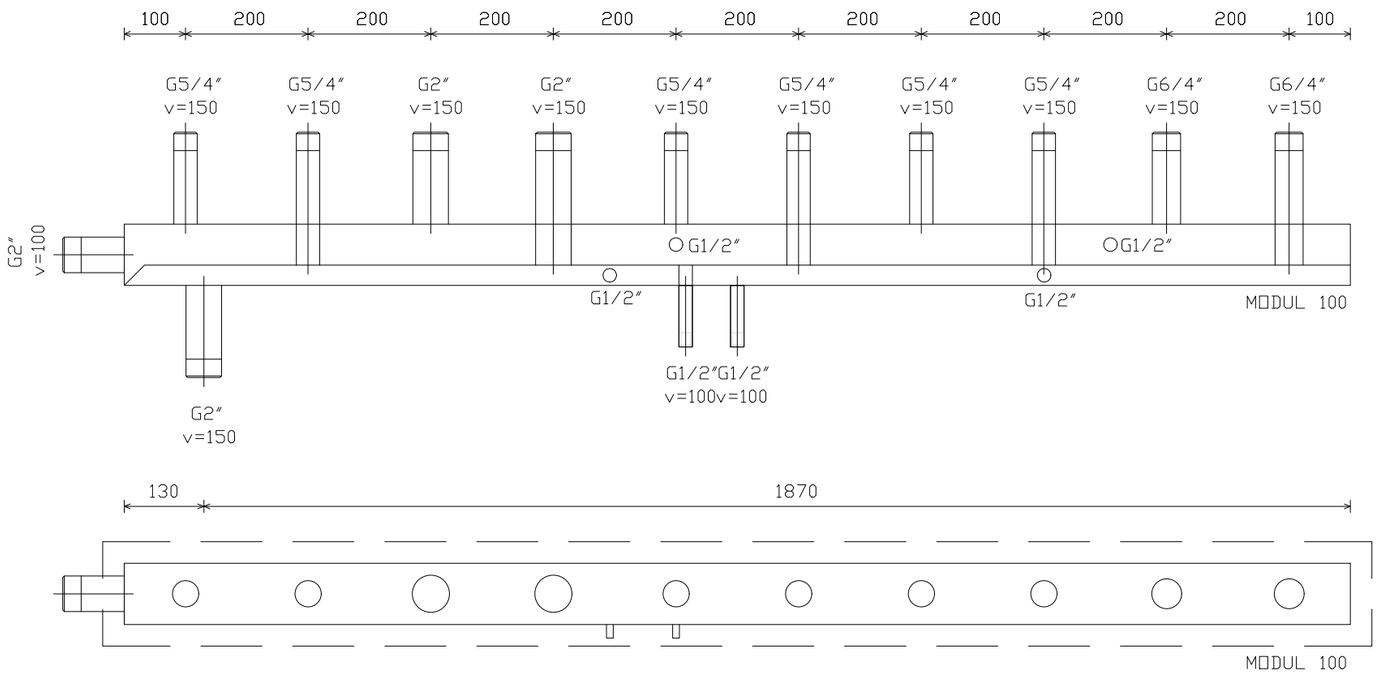

0,000 = 296,05 m.n.m. B.p.v.

UPOZORNĚNÍ:		Ing. Ludvík Sláma Bieblova 22 613 00, Brno ČKAIT: 1001660
Projektant :	Ing. Ludvík Sláma, Bieblova 22, 613 00 Brno	
Vypracoval:	Ing. Jaroslav Stupka	
Stavebník:	Obec Račice-Pístovice, Račice 72, 683 05 Račice-Pístovice	
STAVBA: NÁSTAVBA, PŘÍSTAVBA A STAVEBNÍ ÚPRAVY STÁVAJÍCÍHO SPOLEČENSKÉHO SÁLU A HOSPODY		Č. zakázky
		Datum: 01/2025
		Formát: A3
Místo stavby: parc.č. st. 61, 18/3, 18/6 k.ú. Pístovice, budova s č.p. 33		Měřítko: 1:10
VÝKRES: KOMBINOVANÝ ROZDĚLOVAČ / SBĚRAČ - ROZMĚROVÝ VÝKRES		Číslo výkresu: 08