


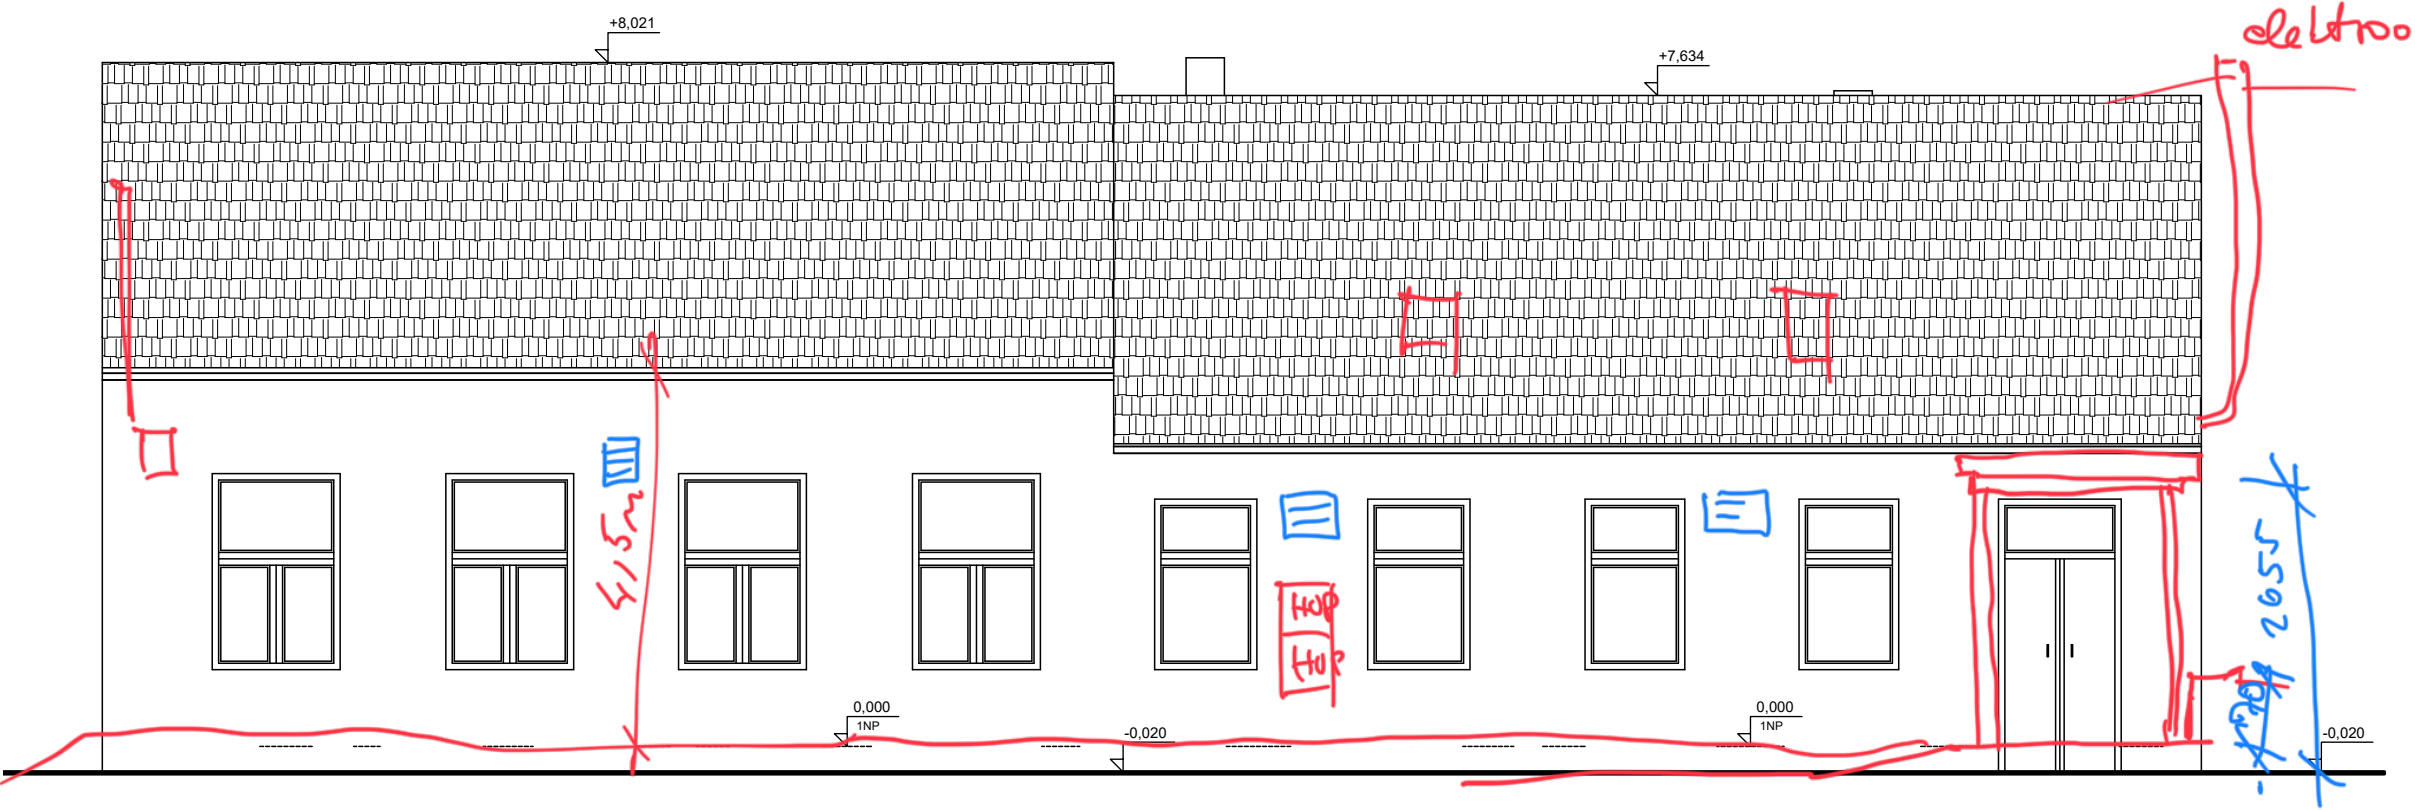

POHLED JIHOVÝCHODNÍ



POHLED SEVEROZÁPADNÍ

VEDOUČÍ PROJEKT
Ing. Samir ASFOUR
MÍSTO STAVBY
INVESTOR: Obec R.
STAVBA: PASPC
DRUH PROJEKTU
PŘEDMĚT VÝKRESU