


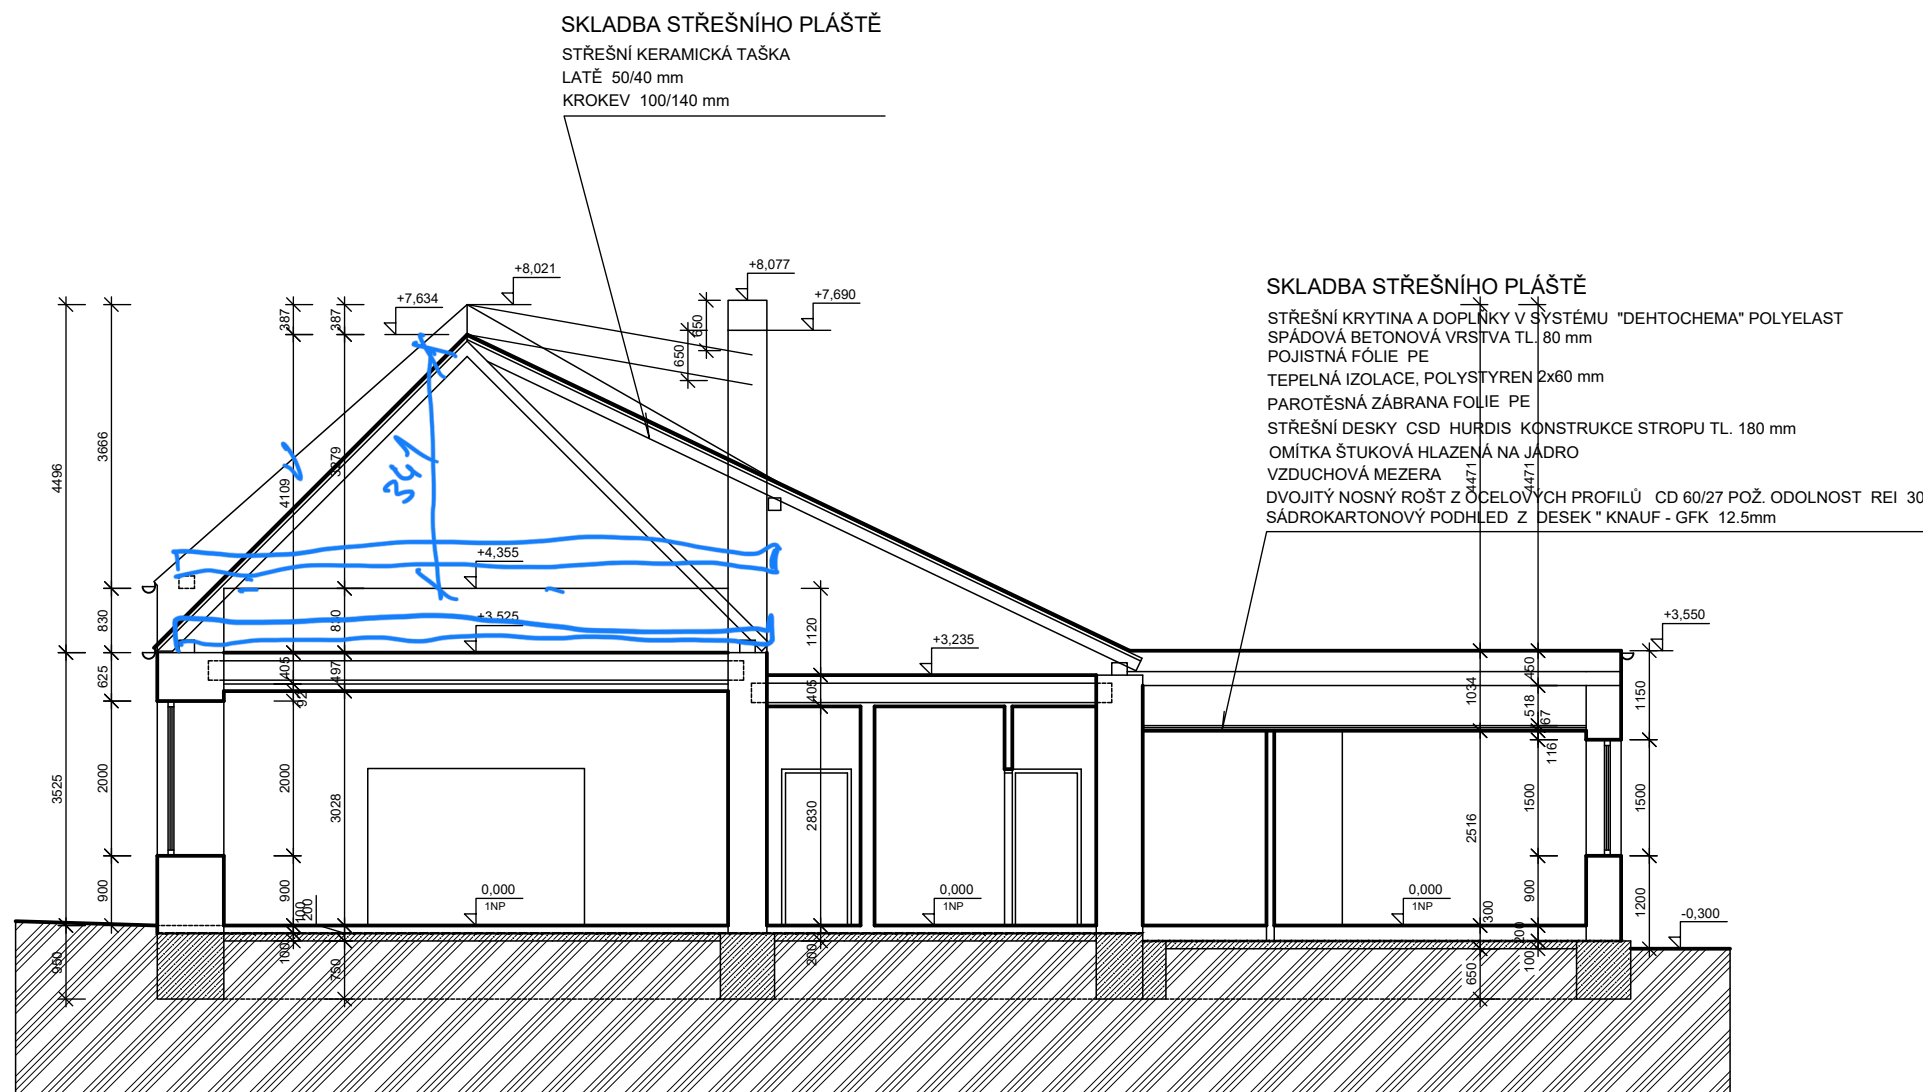

|                                                                     |                                           |                            |                               |
|---------------------------------------------------------------------|-------------------------------------------|----------------------------|-------------------------------|
| VEDOUČÍ PROJEKTANT                                                  | ZODP. PROJEKTANT                          | VYPRACOVAL                 | Ing. SAMIR<br>IČ: 75417529    |
| Ing.Samir ASFOUR                                                    | Ing. Samir ASFOUR                         | Ing.Samir ASFOUR           |                               |
| MÍSTO STAVBY                                                        | k.ú. Pístopice (737364), budova s č.p. 33 |                            | SKŘÍČKOVÁ 1490/15 KUŘIM 66434 |
| INVESTOR: Obec Račice-Pístopice, Račice 72, 683 05 Račice-Pístopice |                                           |                            |                               |
| STAVBA: PASPORT STAVBY-SKUTEČNÝ STAV OBJEKTU OBČANSKÉ VYBAVENOSTI   |                                           |                            |                               |
| DRUH PROJEKTU                                                       | ARCHITEKTONICKO-STAVEBNÍ ŘEŠENÍ           |                            | Čís.VÝKR.<br>A4               |
| PŘEDMĚT VÝKRESU                                                     | SVISLÝ ŘEZ A - A (STÁVAJÍCÍ STAV)         |                            |                               |
|                                                                     |                                           | MÉR.: 1:50<br>DAT. 06/2022 |                               |