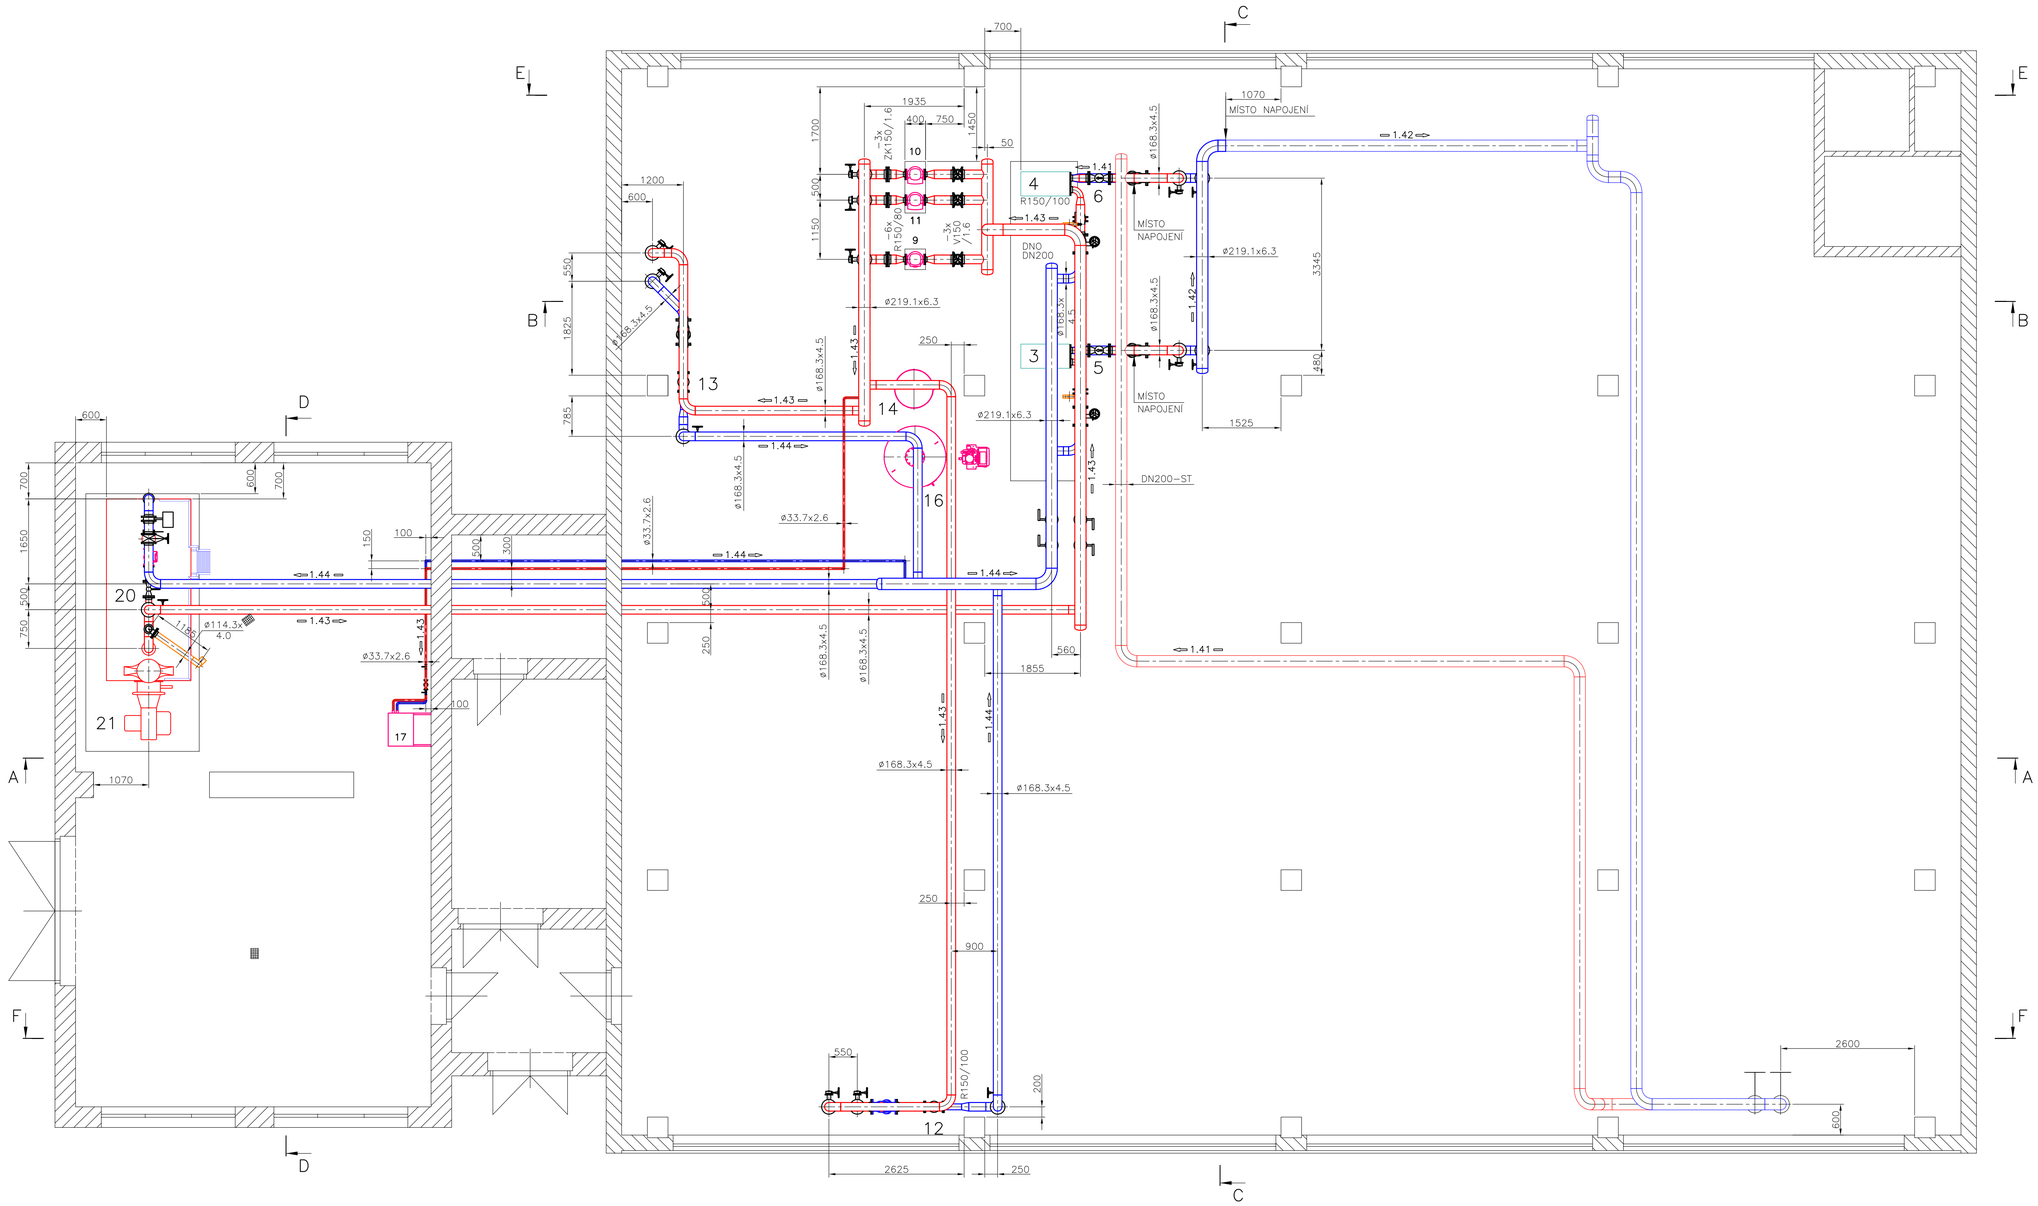

Číslo revize	Datum	Vypracoval	Podpis
10	–	–	
9	–	–	
8	–	–	
7	–	–	
6	–	–	
5	–	–	
4	–	–	
3	–	–	
2	–	–	
1	–	–	

Z H O T O V I T E L :

SITEZ s.r.o.
Centrální předávací stanice
Sídliště Nová Ves
415 01 Teplice

I N V E S T O R :

Město Nýrsko
Náměstí 122
340 22 Nýrsko

Vypracoval	Žákovský	Zakázkové číslo	02 – 16
		Datum	08 / 2016
Kontroloval	Ing. Jan Mandzák	Stupeň	DZS
		Měřítko	1 : 50

Akce : Rekonstrukce zdroje a sítě centrálního zásobování teplem ve městě Nýrsko
D4 – PS 04 – Plynový kotel ve VS
D4.1 – Technologie

Obsah : Půdorys

Poř. číslo : 4

Paré : 1