
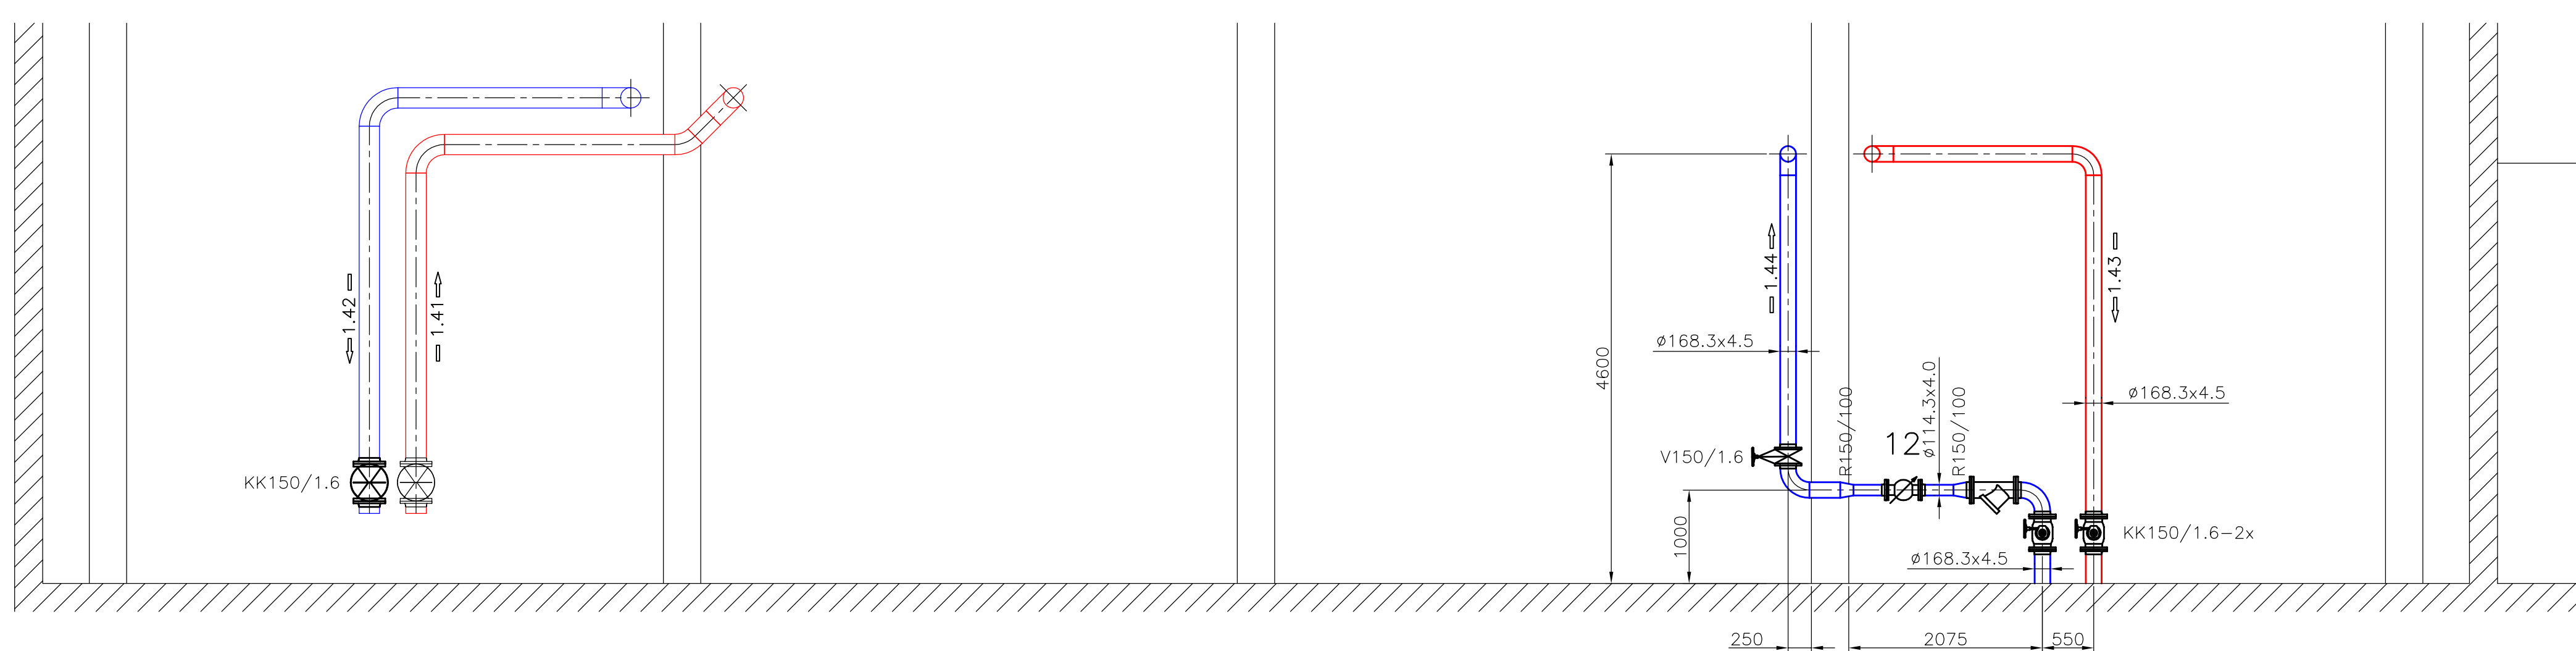
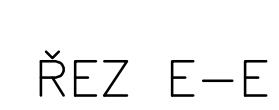
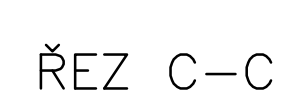


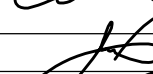

10	—	—		
9	—	—		
8	—	—		
7	—	—		
6	—	—		
5	—	—		
4	—	—		
3	—	—		
2	—	—		
1	—	—		
Číslo revize	Datum	Vypracoval	Podpis	

Z H S T O V I T E L :		I N V E S T O R :	
 SÍTEZ s.r.o. Centrální předsávací stanice Sítistátní Nová Ves 415 01 Teplice		Město Nýrsko Náměstí 122 340 22 Nýrsko okres Klatovy	
Vypracoval	Zábovský		Zadávací číslo
Kontroloval	Ing. Jan Mandáček		Datum
			Stupeň
			MM/RR
			1 : 50

Akce : Rekonstrukce zdroje a sítě centrálního zásobování teplem ve městě Nýrsko D4 – PS 04 – Plynový kotlík ve VS D4.1 – Technologie	Zadávací číslo 02 - 16 Datum 08 / 2016 Stupeň D25 MM/RR 1 : 50
--	---

Období :	Řezy	Por. číslo	Paré :
		5	1