
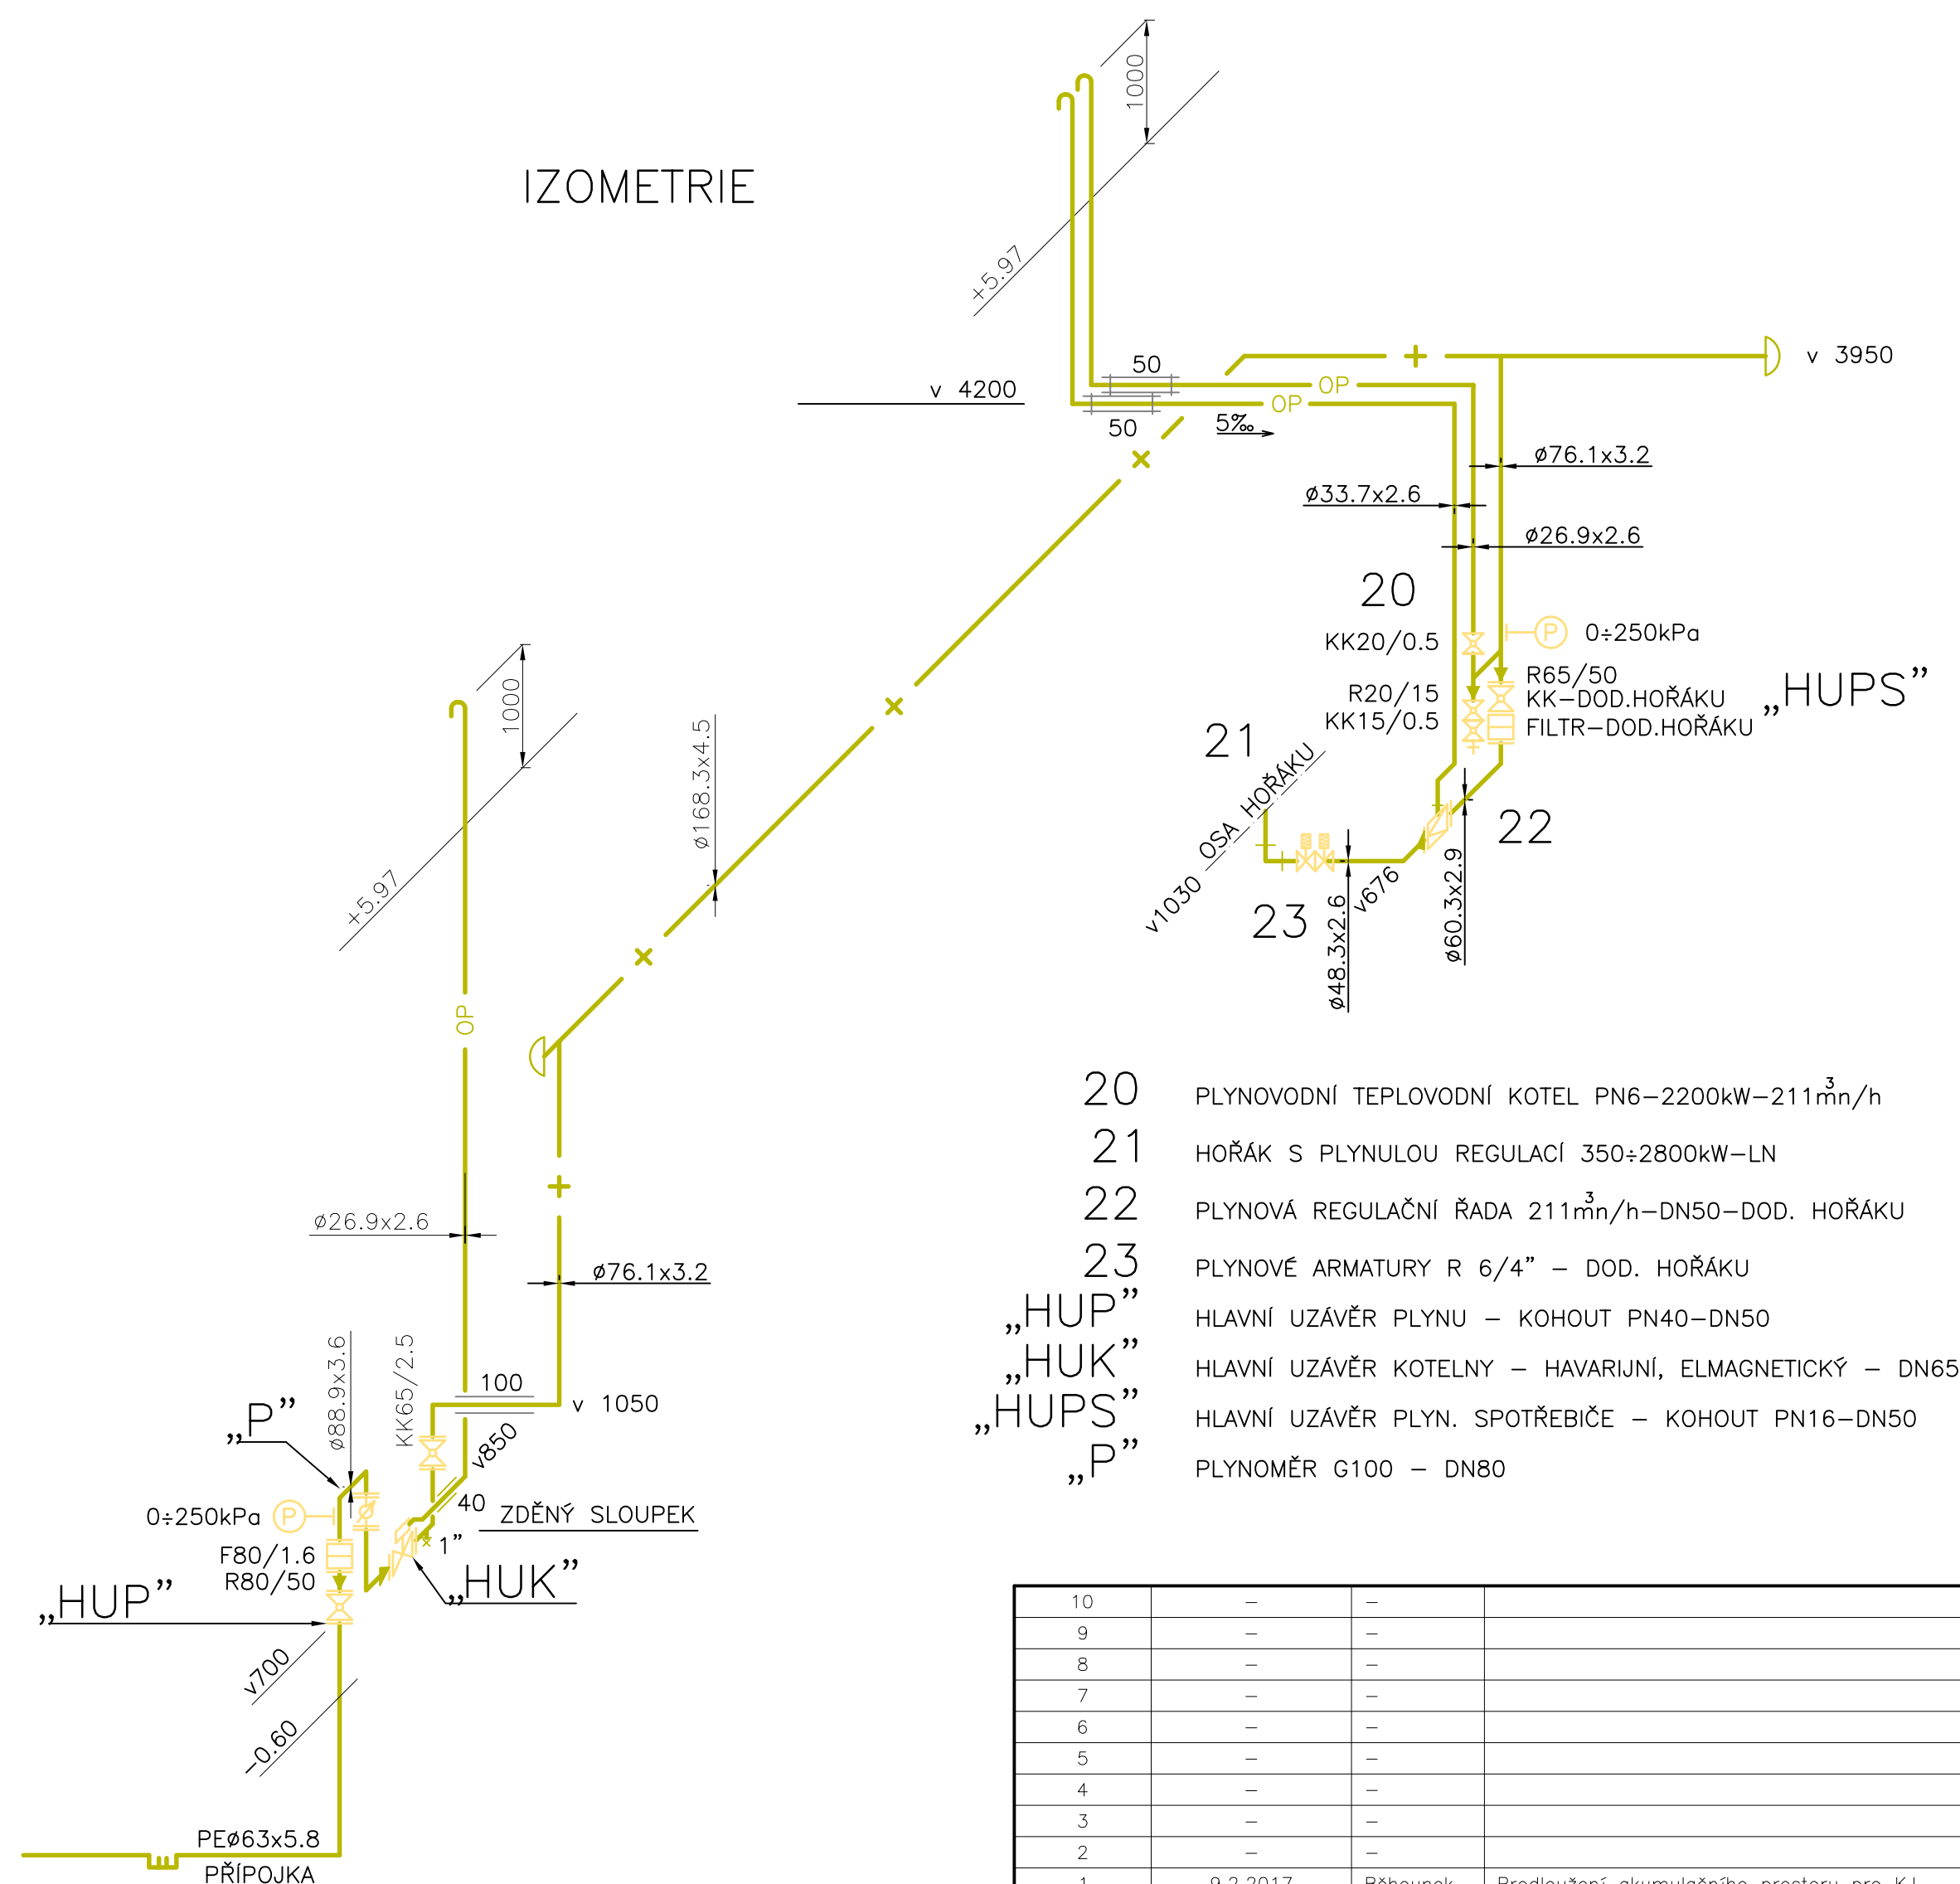


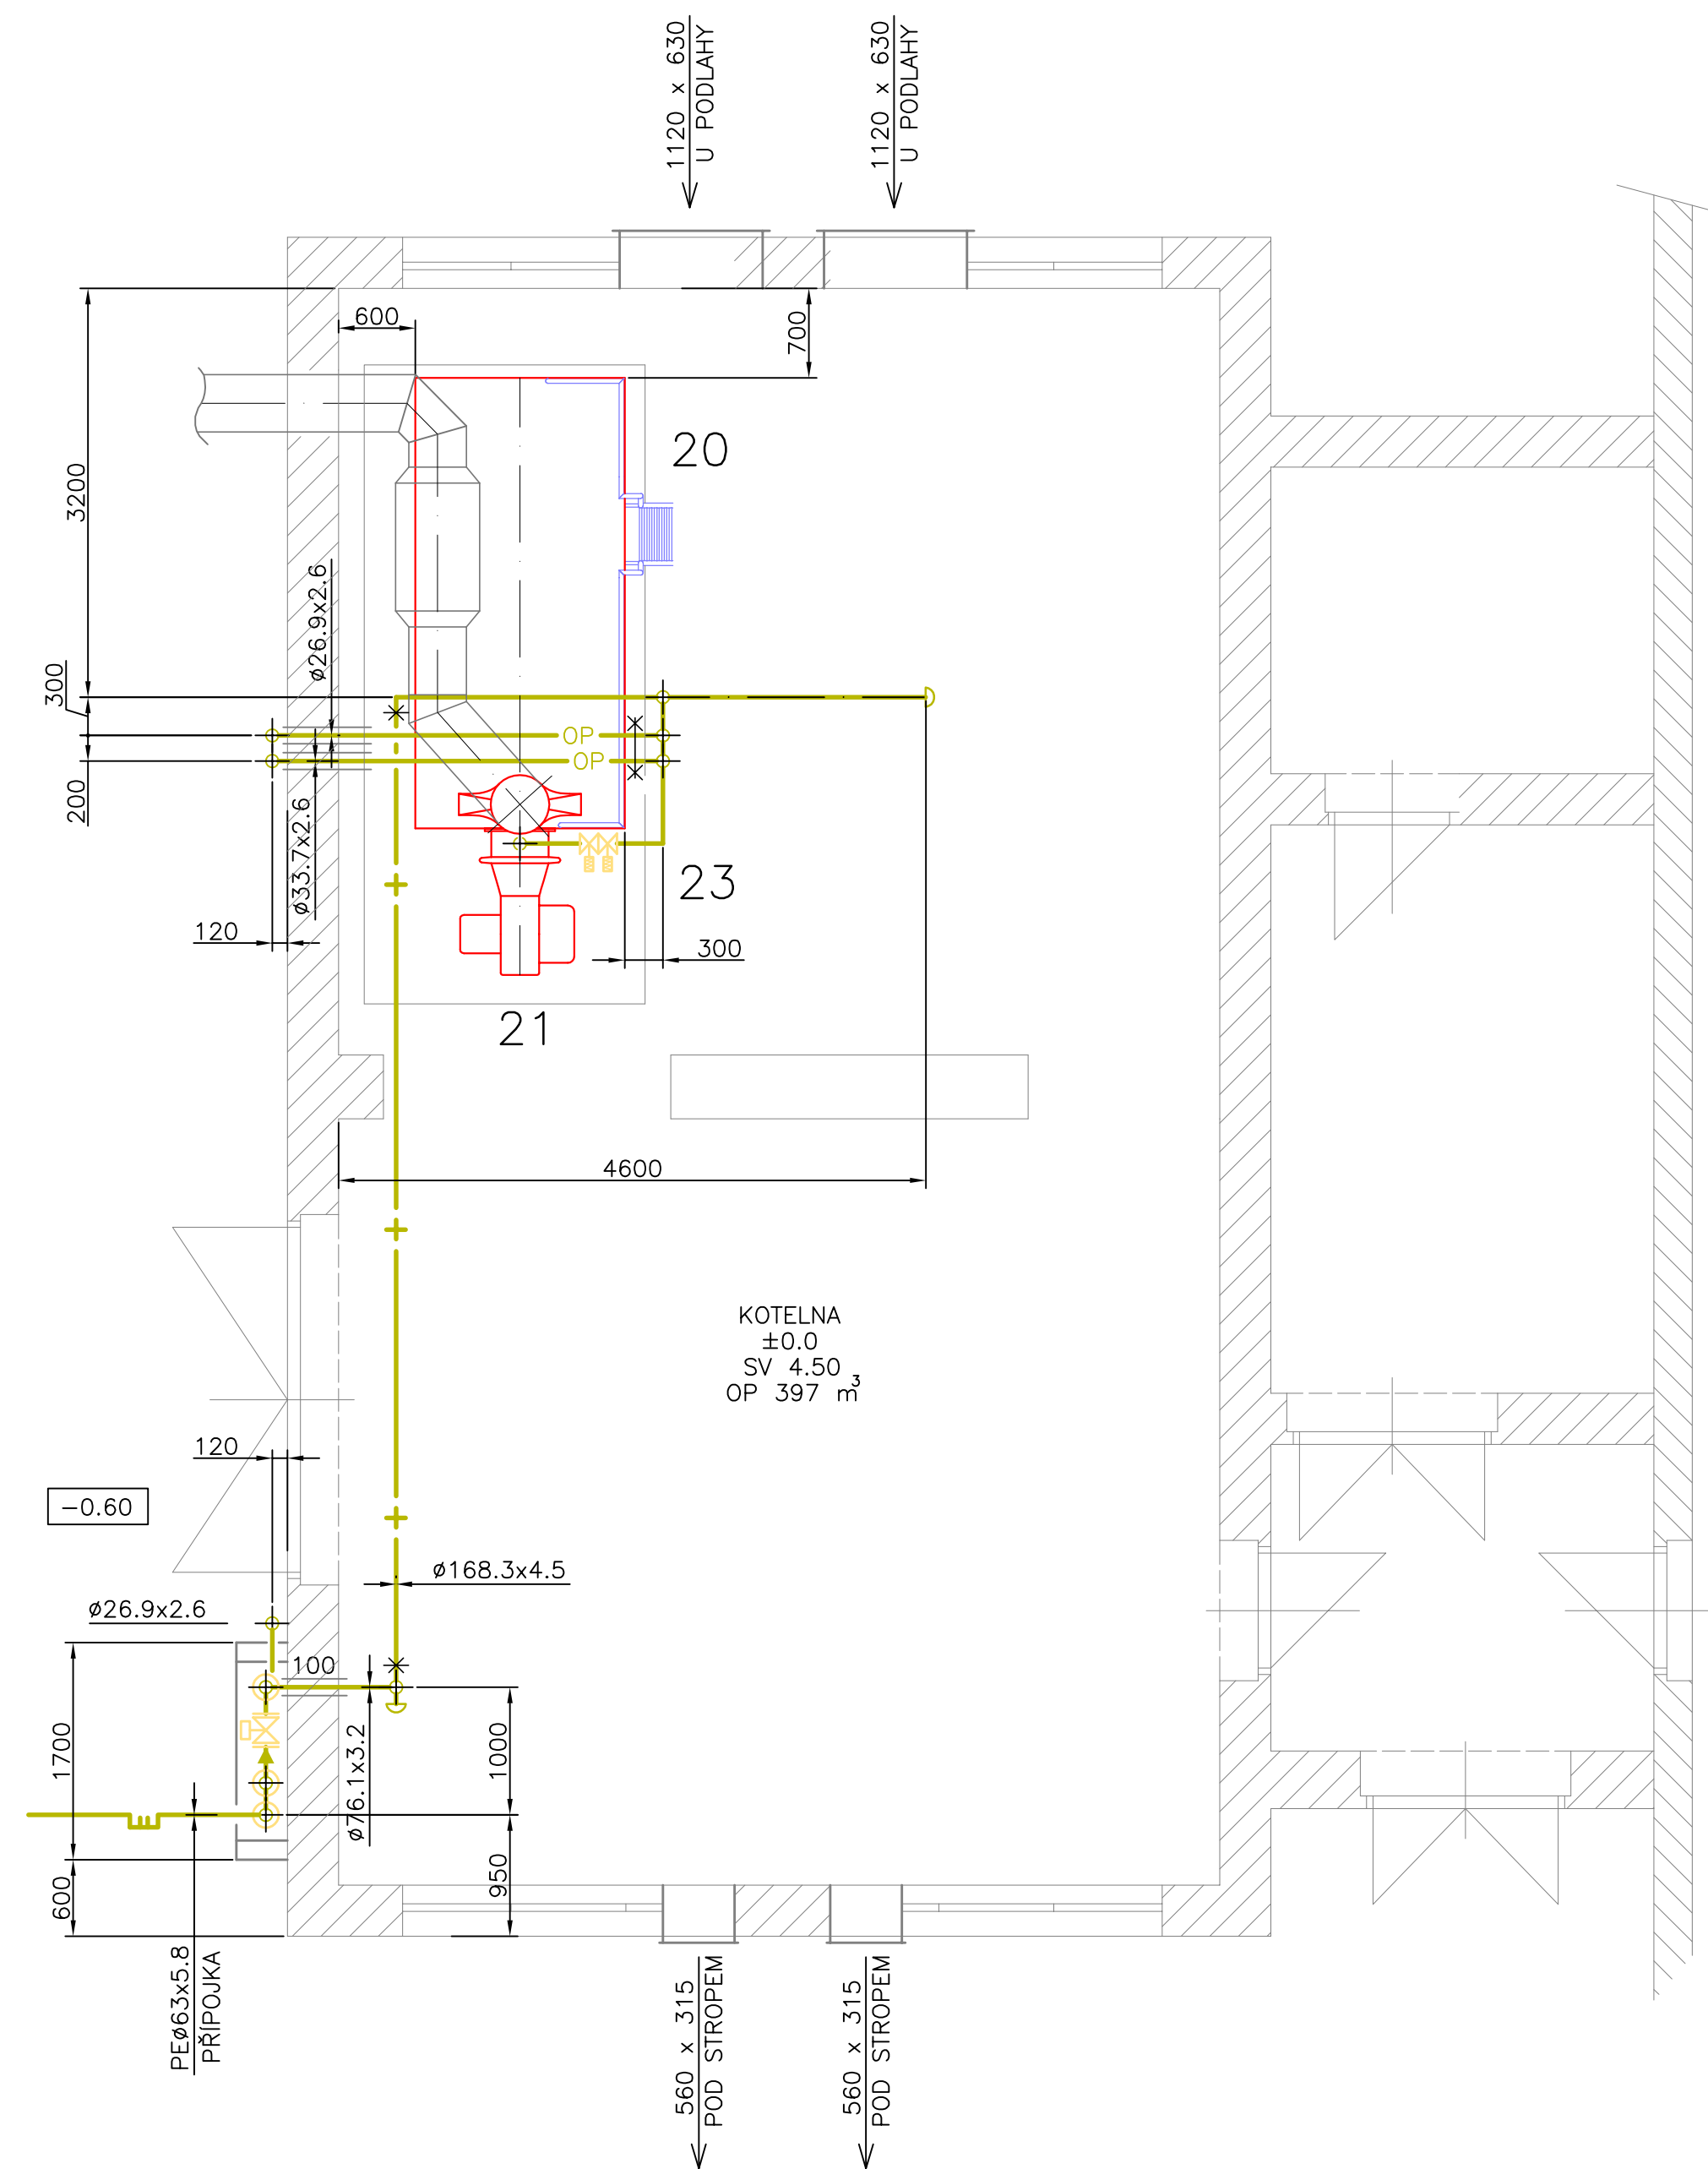

- 20 PLYNOVODNÍ TEPELOVNÍ KOTEL PN6–2200kW–211m³/h
 21 HOŘÁK S PLYNULOU REGULACÍ 350÷2800kW–LN
 22 PLYNOVÁ REGULAČNÍ ŘADA 211m³/h–DN50–DOD. HOŘÁKU
 23 PLYNOVÉ ARMATURY R 6/4" – DOD. HOŘÁKU
 „HUP“ HLAVNÍ UZÁVĚR PLYNU – KOHOUT PN40–DN50
 „HUK“ HLAVNÍ UZÁVĚR KOTELNY – HAVARIJNÍ, ELMAGNETICKÝ – DN65
 „HUPS“ HLAVNÍ UZÁVĚR PLYN. SPOTŘEBIČE – KOHOUT PN16–DN50
 „P“ PLYNOMĚR G100 – DN80

10	–	–	
9	–	–	
8	–	–	
7	–	–	
6	–	–	
5	–	–	
4	–	–	
3	–	–	
2	–	–	
1	9.2.2017	Běhounek	Prodloužení akumulčního prostoru pro KJ
Číslo revize		Datum	Vypracoval Papis

ZHOTOVITEL:		INVESTOR:	
SITEZ s.r.o. Centrální předávací stanice Sídliště Nová Ves 415 01 Teplice		Město Nýrsko Náměstí 122 340 22 Nýrsko	
Vypracoval	Žakovský	Zakázkové číslo	02 – 16
Kontroloval	Ing. Jan Mandzák	Datum	08 / 2016
		Stupeň	DZS
		Měřítko	1 : 50
Akce : Rekonstrukce zdroje a sítě centrálního zásobování teplem ve městě Nýrsko D4 – PS 04 – Plynová kotelna a VS D4.2 – Vnitřní plynovod			
Obsah :		Poř. číslo :	Paré :
Půdorys a izometrie plynu		4	1

- ZEMNÍ PLYN STL 75kPa – PŘÍPOJKA
 — ZEMNÍ PLYN STL 75kPa – VNITŘNÍ PLYNOVOD
 — OP ODVZDUŠŇOVACÍ POTRUBÍ