



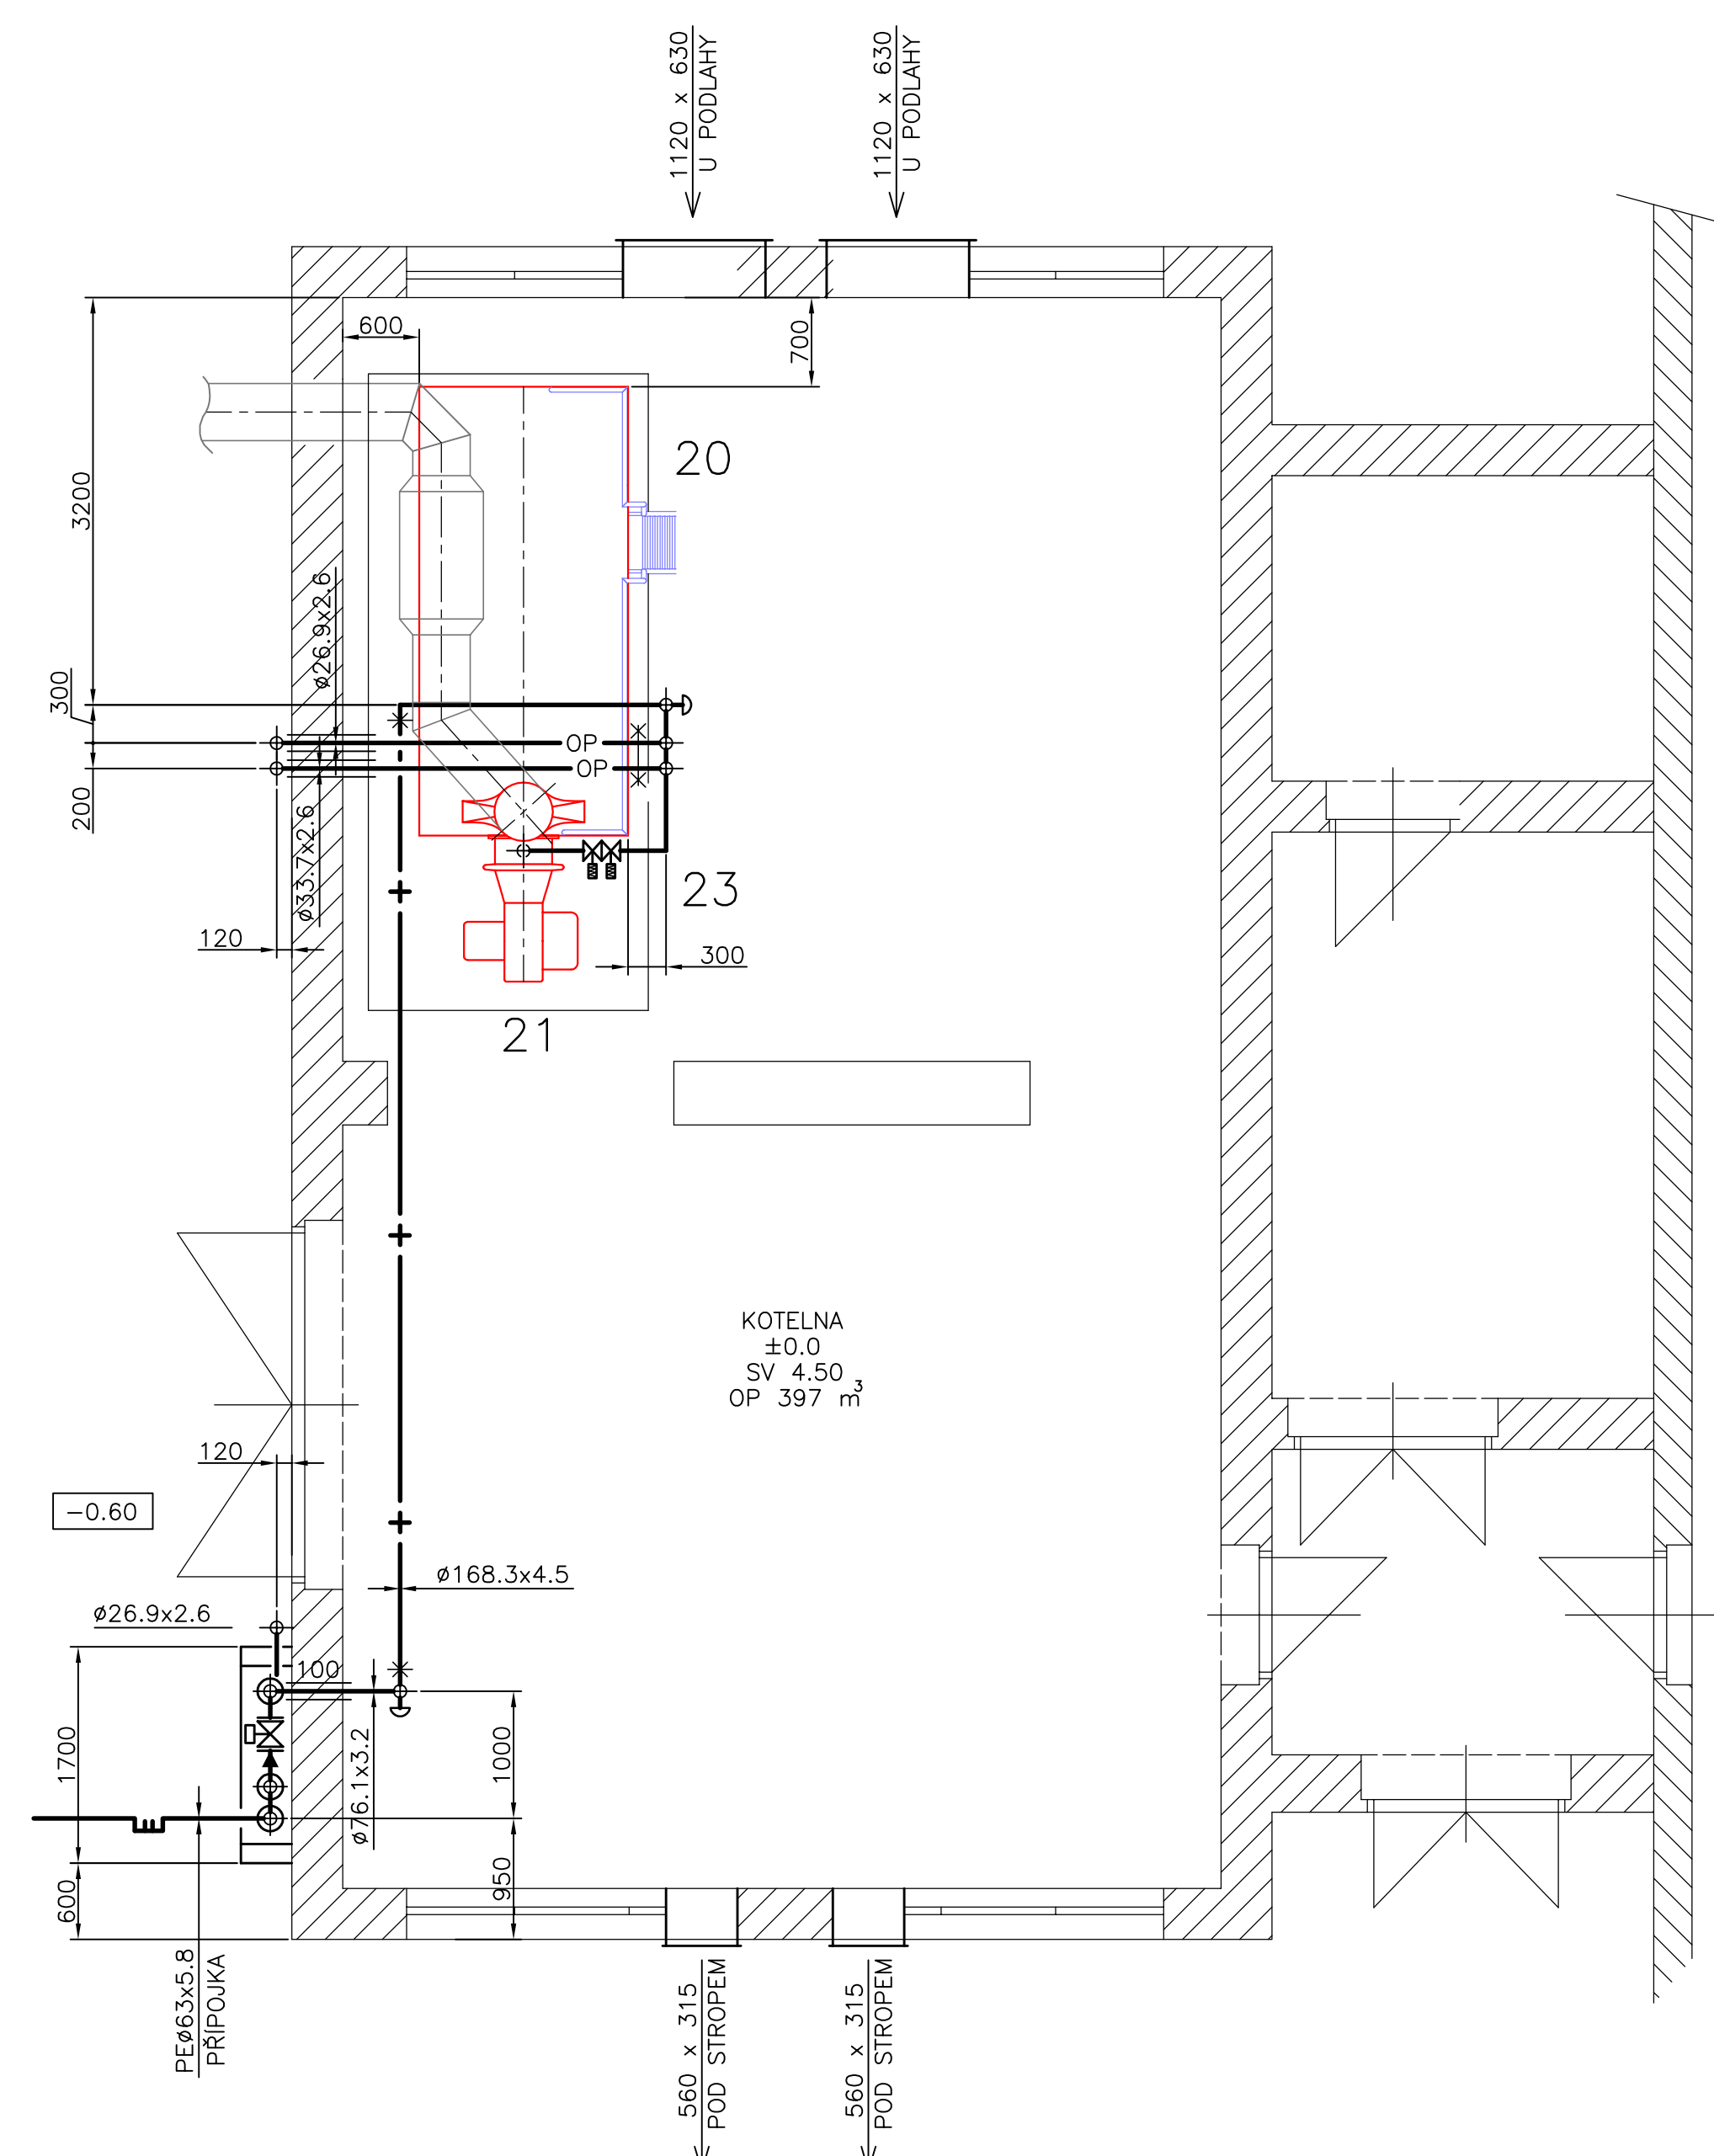

- ZEMNÍ PLYN STL 75kPa – PŘÍPOJKA
- + ZEMNÍ PLYN STL 75kPa – VNITŘNÍ PLYNOVOD
- OP ODVZDUŠŇOVACÍ POTRUBÍ

IZOMETRIE

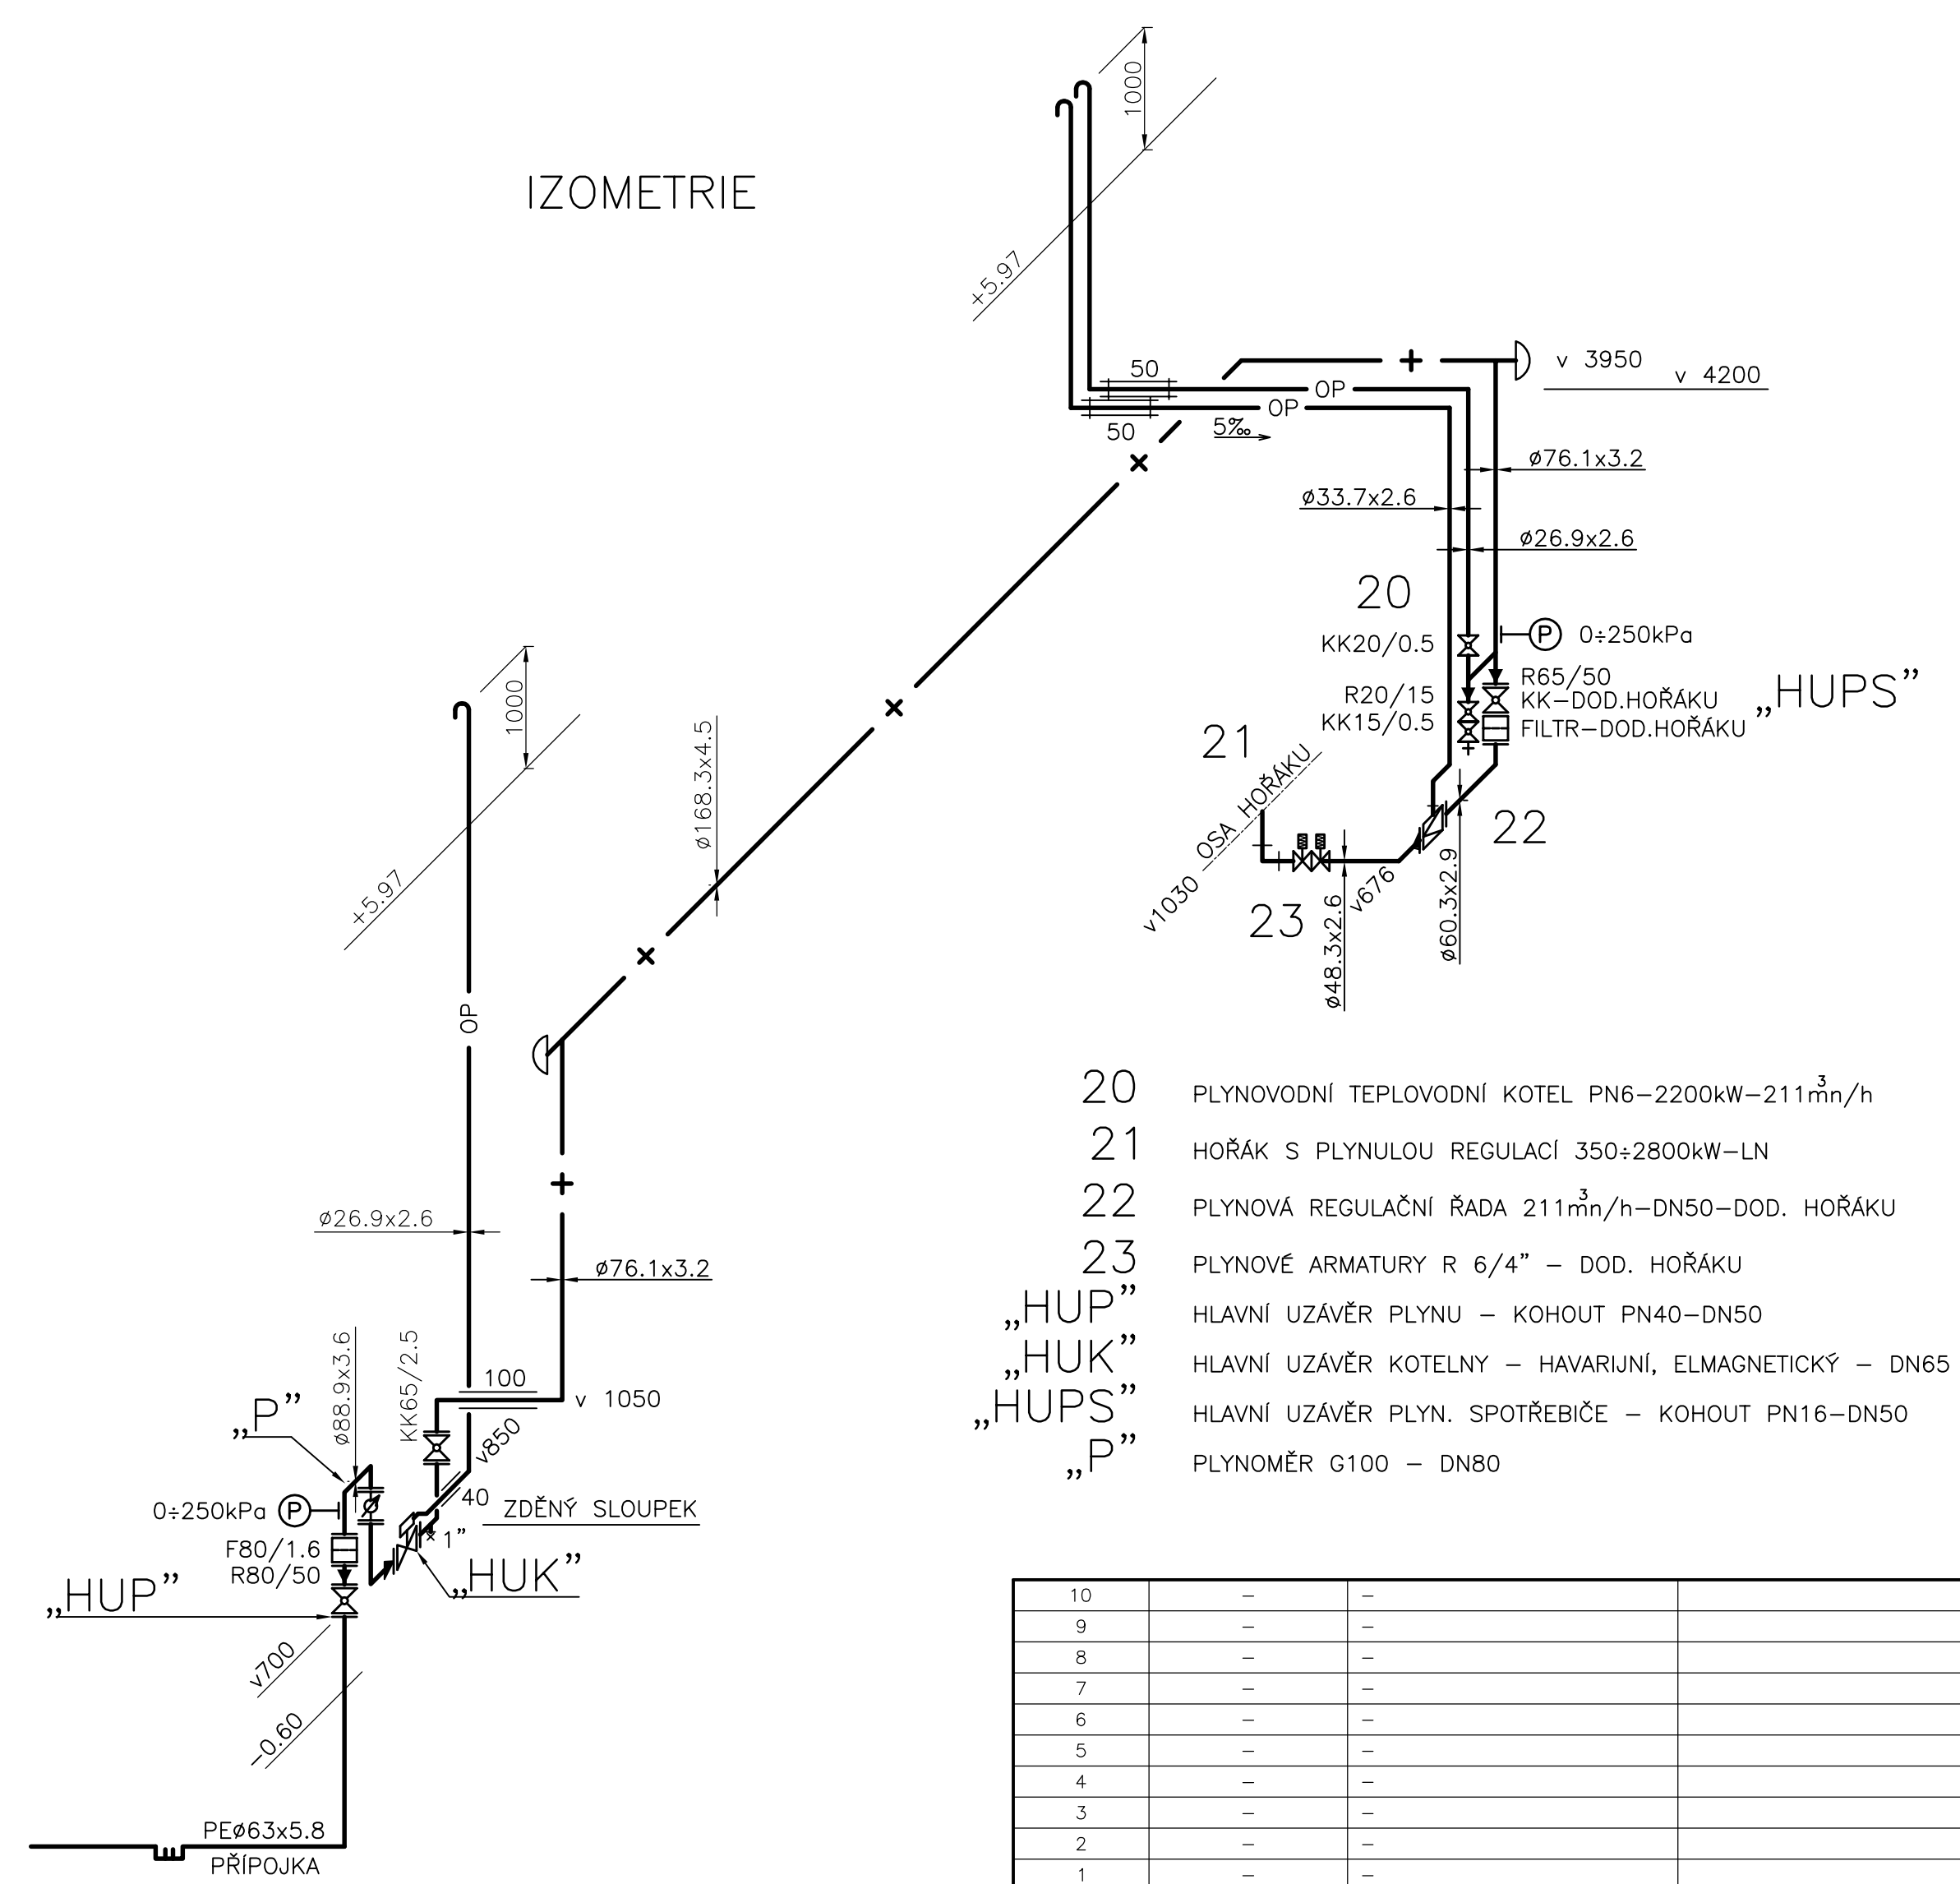

- 20 PLYNOVODNÍ TEPLOVODNÍ KOTEL PN6-2200kW-211m³/h
- 21 HOŘÁK S PLYNULOU REGULACÍ 350±2800kW-LN
- 22 PLYNOVÁ REGULAČNÍ ŘADA 211m³/h-DN50-DOD. HOŘÁKU
- 23 PLYNOVÉ ARMATURY R 6/4" – DOD. HOŘÁKU
- „HUP“ HLAVNÍ UZÁVĚR PLYNU – KOHOUT PN40-DN50
- „HUK“ HLAVNÍ UZÁVĚR KOTELNY – HAVARIJNÍ, ELMAGNETICKÝ – DN65
- „HUPS“ HLAVNÍ UZÁVĚR PLYN. SPOTŘEBIČE – KOHOUT PN16-DN50
- „P“ PLYNOMĚR G100 – DN80

10	-	-	
9	-	-	
8	-	-	
7	-	-	
6	-	-	
5	-	-	
4	-	-	
3	-	-	
2	-	-	
1	-	-	
Číslo revize		Datum	Podpis

ZHOTOVITEL :		INVESTOR :	
SITEZ s.r.o. Centrální předávací stanice Sídliště Nová Ves 415 01 Teplice		Město Nýrsko Náměstí 122 340 22 Nýrsko	
Vypracoval	Žakovský	Zakázkové číslo	02 - 16
Kontroloval	Ing. Jan Mandžák	Datum	08 / 2016
Akce :		Stupeň	DZS
Rekonstrukce zdroje a sítě centrálního zásobování teplem ve městě Nýrsko		Měřítko	1 : 50
D4 - PS 04 - Plynová kotelna a VS			
D4.2 - Vnitřní plynovod			
Obsah :		Poř. číslo :	Paré :
Půdorys a izometrie plynu		4	1