

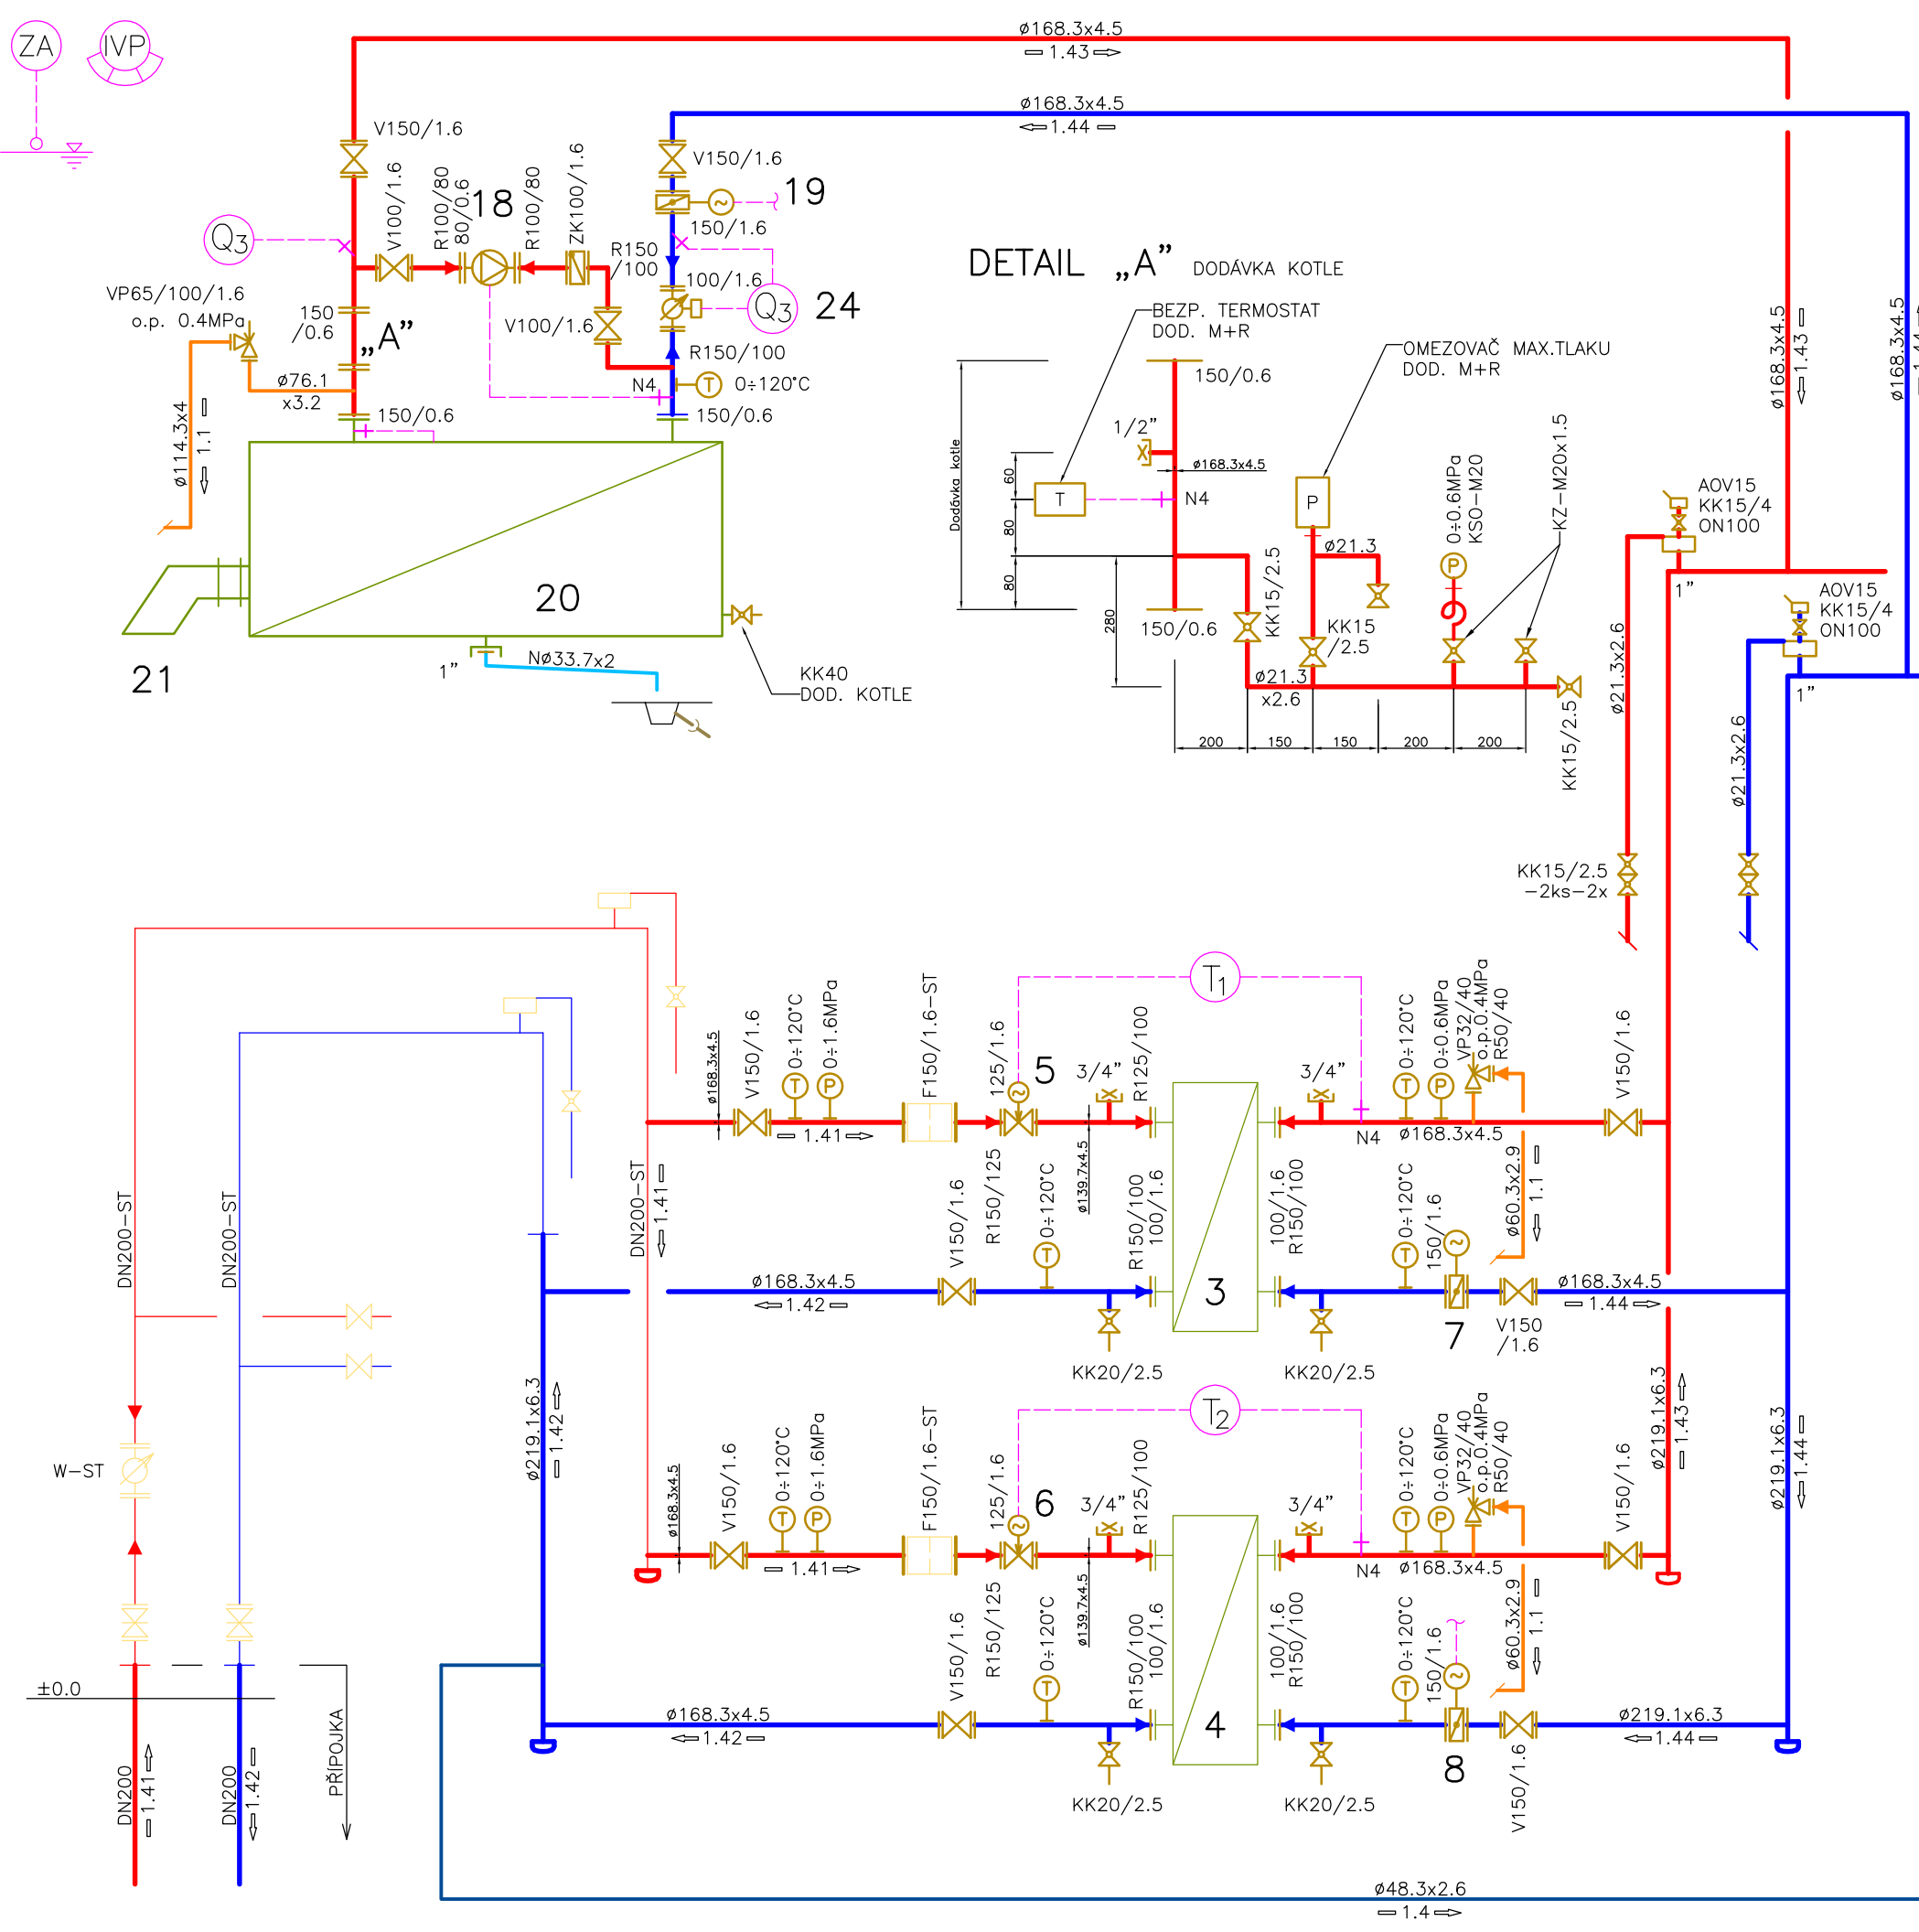
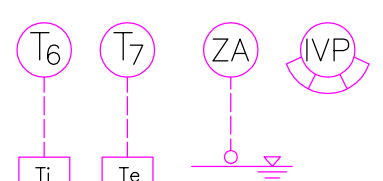


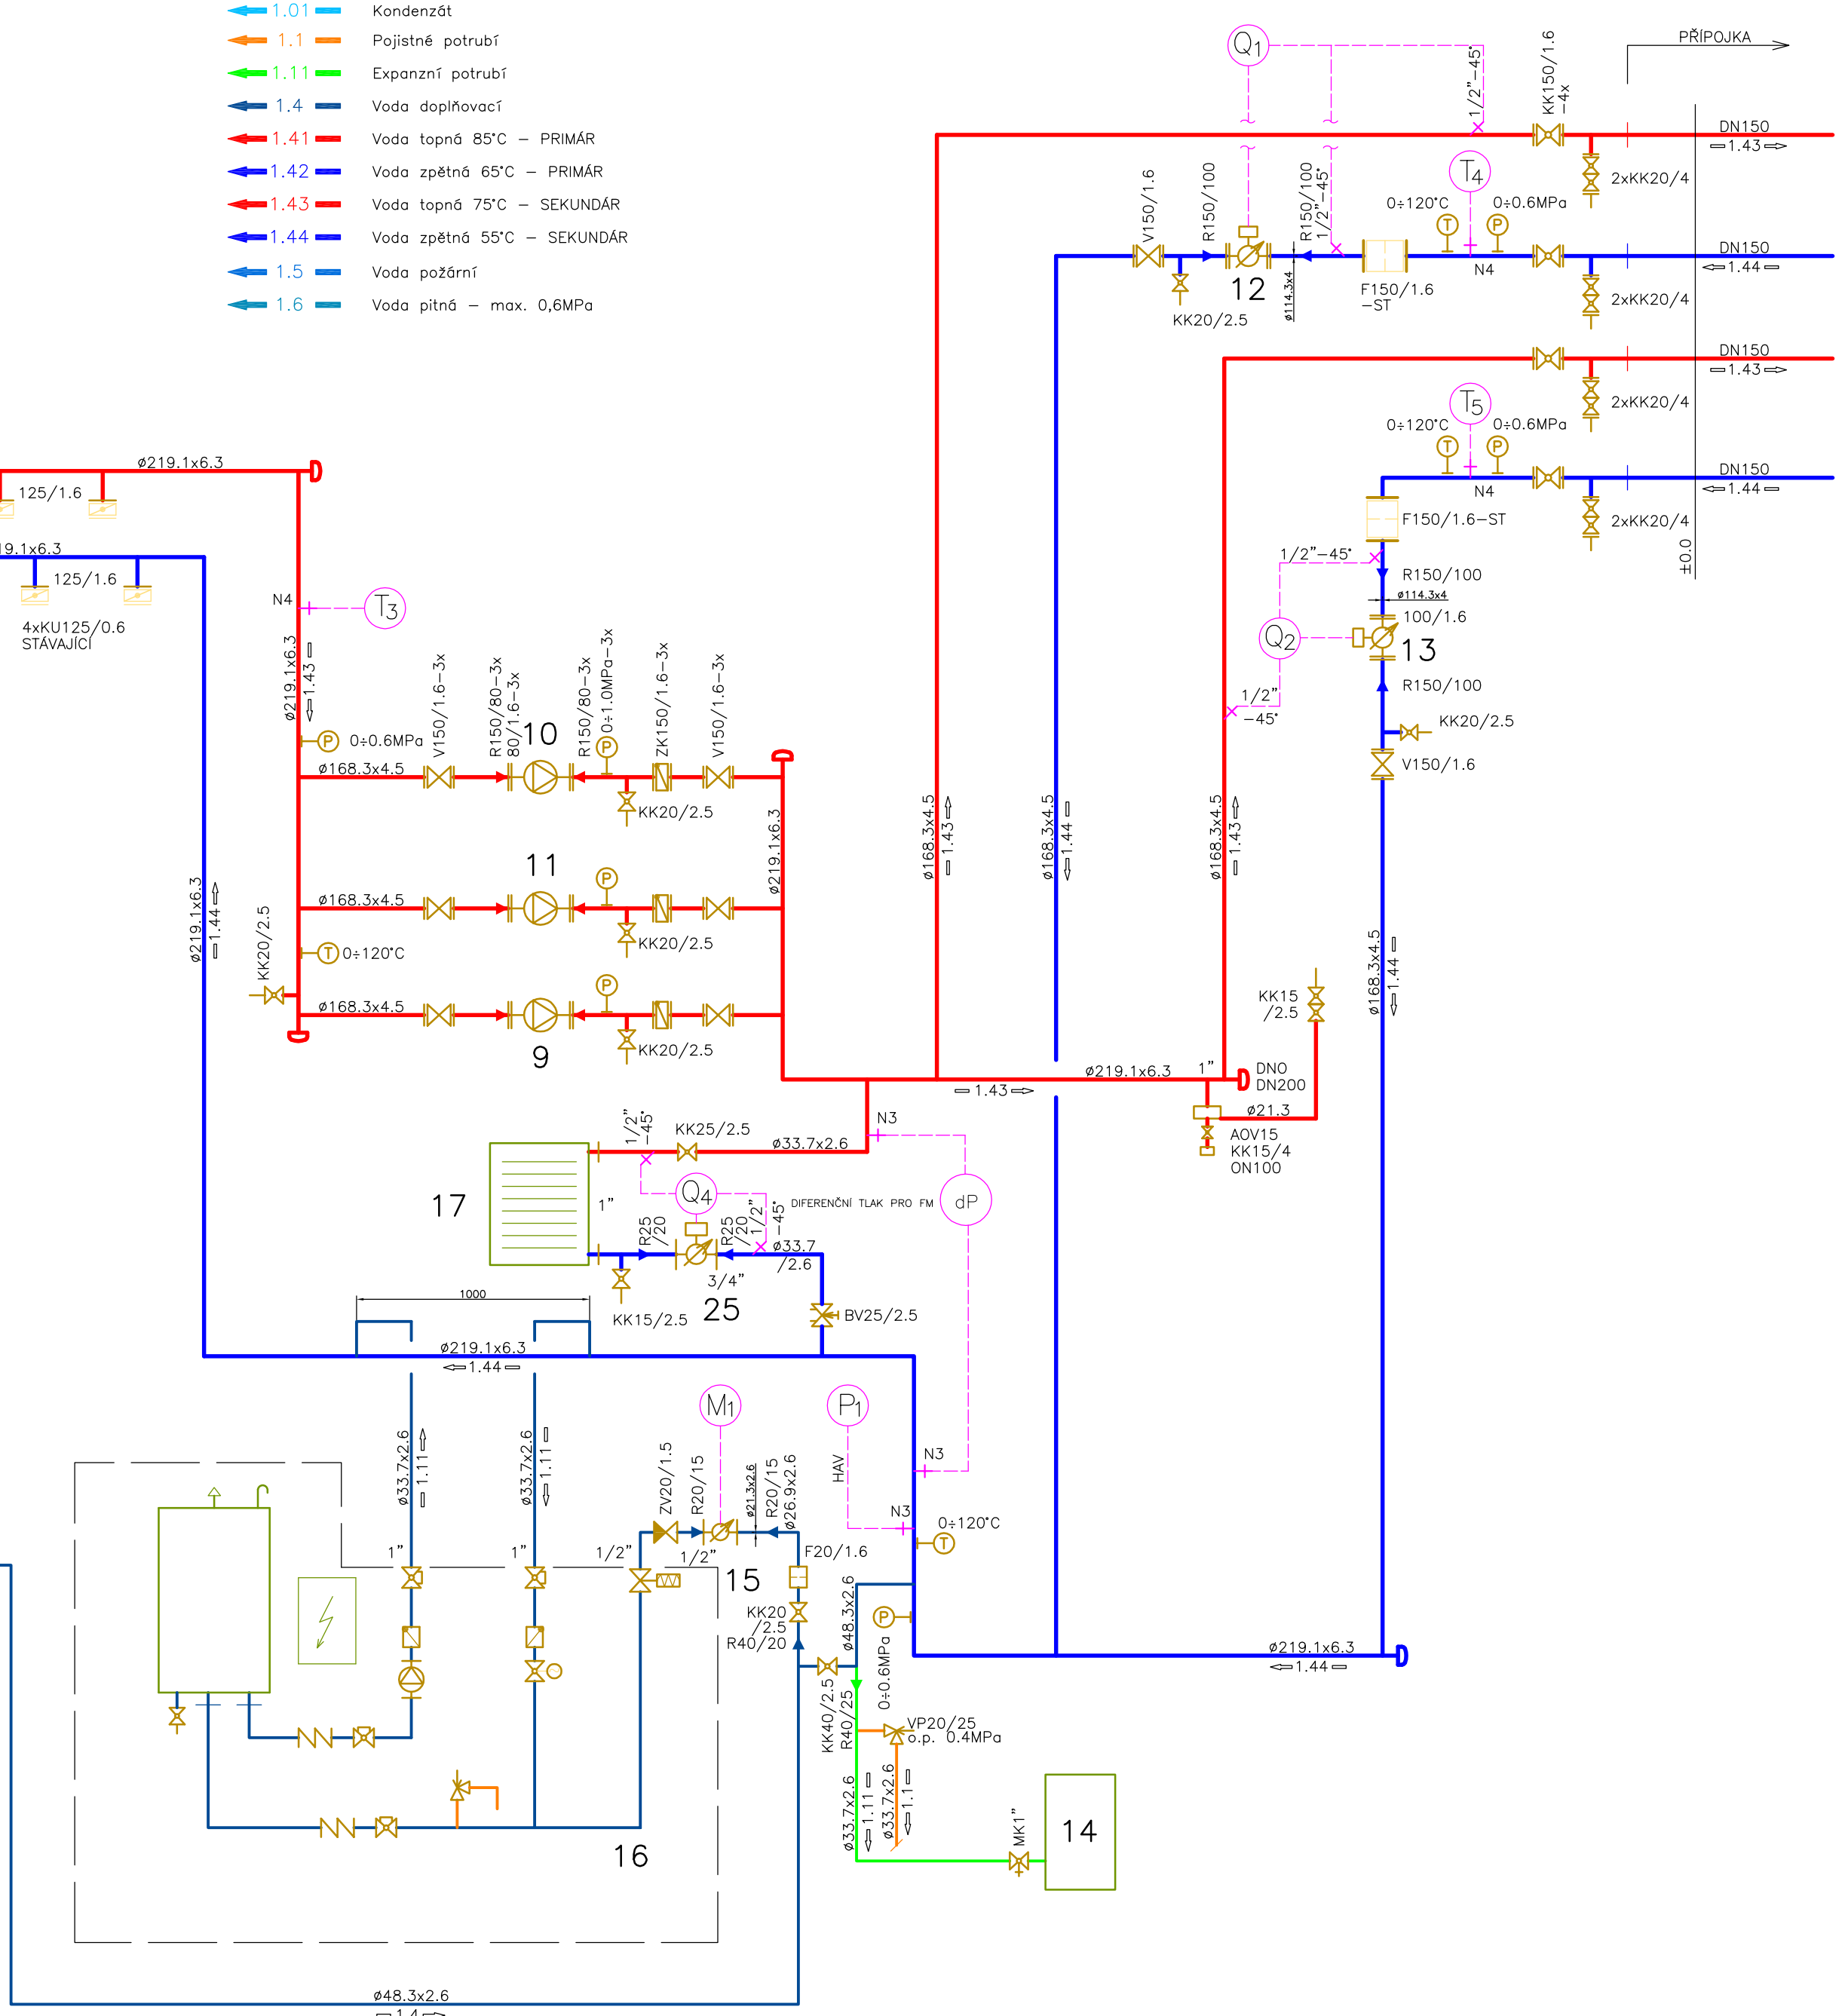

- 1.01 Kondenzát
- 1.1 Pojistné potrubí
- 1.1.1 Expanzní potrubí
- 1.4 Voda doplňovací
- 1.4.1 Voda topná 85°C - PRIMÁR
- 1.4.2 Voda zpětná 65°C - PRIMÁR
- 1.4.3 Voda topná 75°C - SEKUNDÁR
- 1.4.4 Voda zpětná 55°C - SEKUNDÁR
- 1.5 Voda požární
- 1.6 Voda pitná - max. 0,6MPa

- 1,2 DEMONTOVANÉ VÝMĚNÍKY ALFA-LAVAL M10-BFM
- 3,4 STÁVAJÍCÍ VÝMĚNÍKY ALFA-LAVAL M10-BFM - 2MW
- 5,6 REGULAČNÍ ELVENTILY PN16-DN125-Kvs250-AC24V-ŘÍZENÍ 0÷10V
- 9,10 ČERPADLO S FM - 67m³/h - H=20m - 400V - 5.5kW
- 11 ČERPADLO BEZ FM - 67m³/h - H=20m - 400V - 5.5kW
- 12,13 MĚŘIČ TEPLA ULTRAZVUKOVÝ S VÝHODNOC. JEDNOTKOU A PRŮTOKOMĚREM Qp60 - DN100
- 14 TLAKOVÝ EXPANDÉR PN6 - 500l
- 15 VODOMĚR S M-Bus DO 90°C - PN16 - 1/2"
- 16 EXPAZNÍ ČERPACÍ AUTOMAT S ŘÍDÍCÍ JEDNOTKOU
- 17 VODNÍ VYTÁPĚČI JEDNOTKA 19kW - 400V - 140W, VČETNĚ PROSTOROVÉHO TERMOSTATU
- 18 ČERPADLO S FM - 31.5m³/h - H=4m - 230V - 0.53kW
- 7,8,19 UZAVÍRACÍ KLAPKA S ELPHONEM PN16 - DN150 - 400V - 30W
- 20 PLYNOVÝ, TEPELOVODNÍ KOTEL PN6 - 2200kW
- 21 HOŘÁK S PLYNOULOU REGULACÍ 350÷2800kW S REG. ŘADOU PRO VÝKON 211 m³ n/h
- 24 MĚŘIČ TEPLA ULTRAZVUKOVÝ S VÝHODNOC. JEDNOTKOU A PRŮTOKOMĚREM Qp100 - DN100
- 25 MĚŘIČ TEPLA ULTRAZVUKOVÝ S VÝHODNOC. JEDNOTKOU A PRŮTOKOMĚREM Qp1.5 - G3/4"x160
- 26 STABILNÍ HASÍCÍ ZÁŘÍZENÍ S TVAROVÉ STALOU HADICI Ø25mm

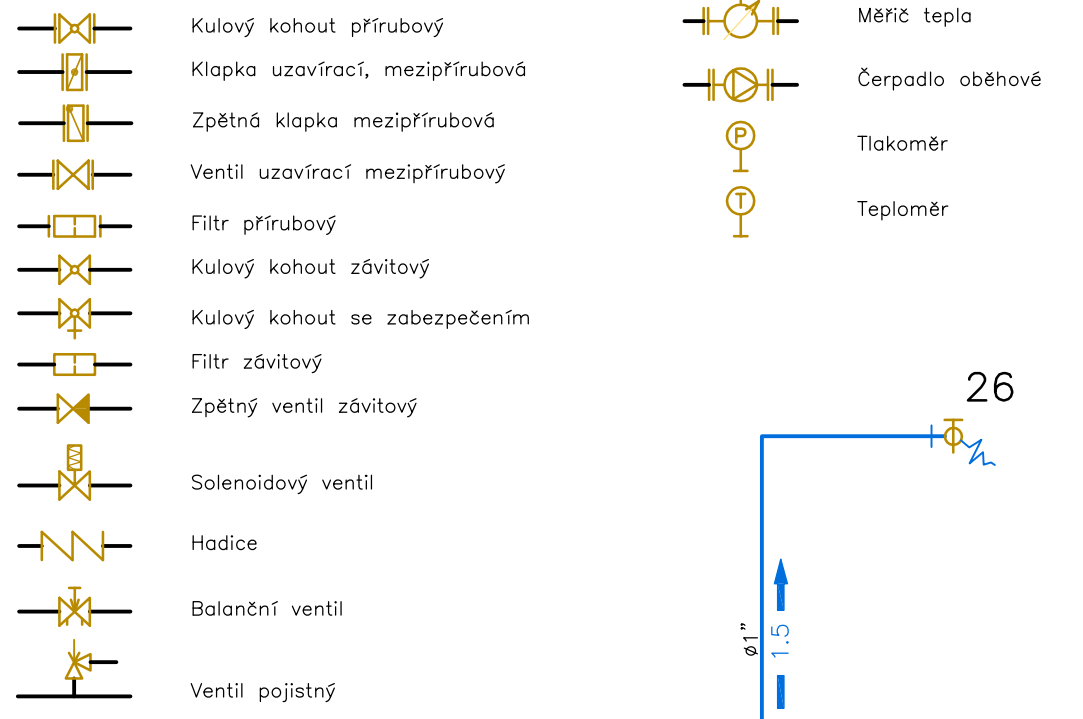

10	-	-	
9	-	-	
8	-	-	
7	-	-	
6	-	-	
5	-	-	
4	-	-	
3	-	-	
2	-	-	
1	-	-	
Číslo revize	Datum	Vypracoval	Podpis

KRESLIL:	VYPRACOVAL:	KONTROLOVAL:	ZODP.PROJ.OBJ.:	HIP:
Ing. L. Nový	Ing. L. Nový	Ing. L. Nový	Ing. L. Nový	
KRAJ:	Píseňský	Město Nýrsko	Město Nýrsko	
Objednatel:	Město Nýrsko			
STAVBA:	Rek-zdroje a sítě centrálního zás. teplem			
MÍSTO:	ve městě Nýrsko - PS 04 - Plynový kotel ve VS			
SO/PS:	D1.2 - MĚŘENÍ A REGULACE			
OBSAH:	Technologické schéma VS			

FORMÁT:	0A4
DATUM:	08/2016
MĚŘÍTKO:	-
ČZAKAZKY:	16-MaR-003
ČÍSLO VÝKRESU:	D1.2-04