


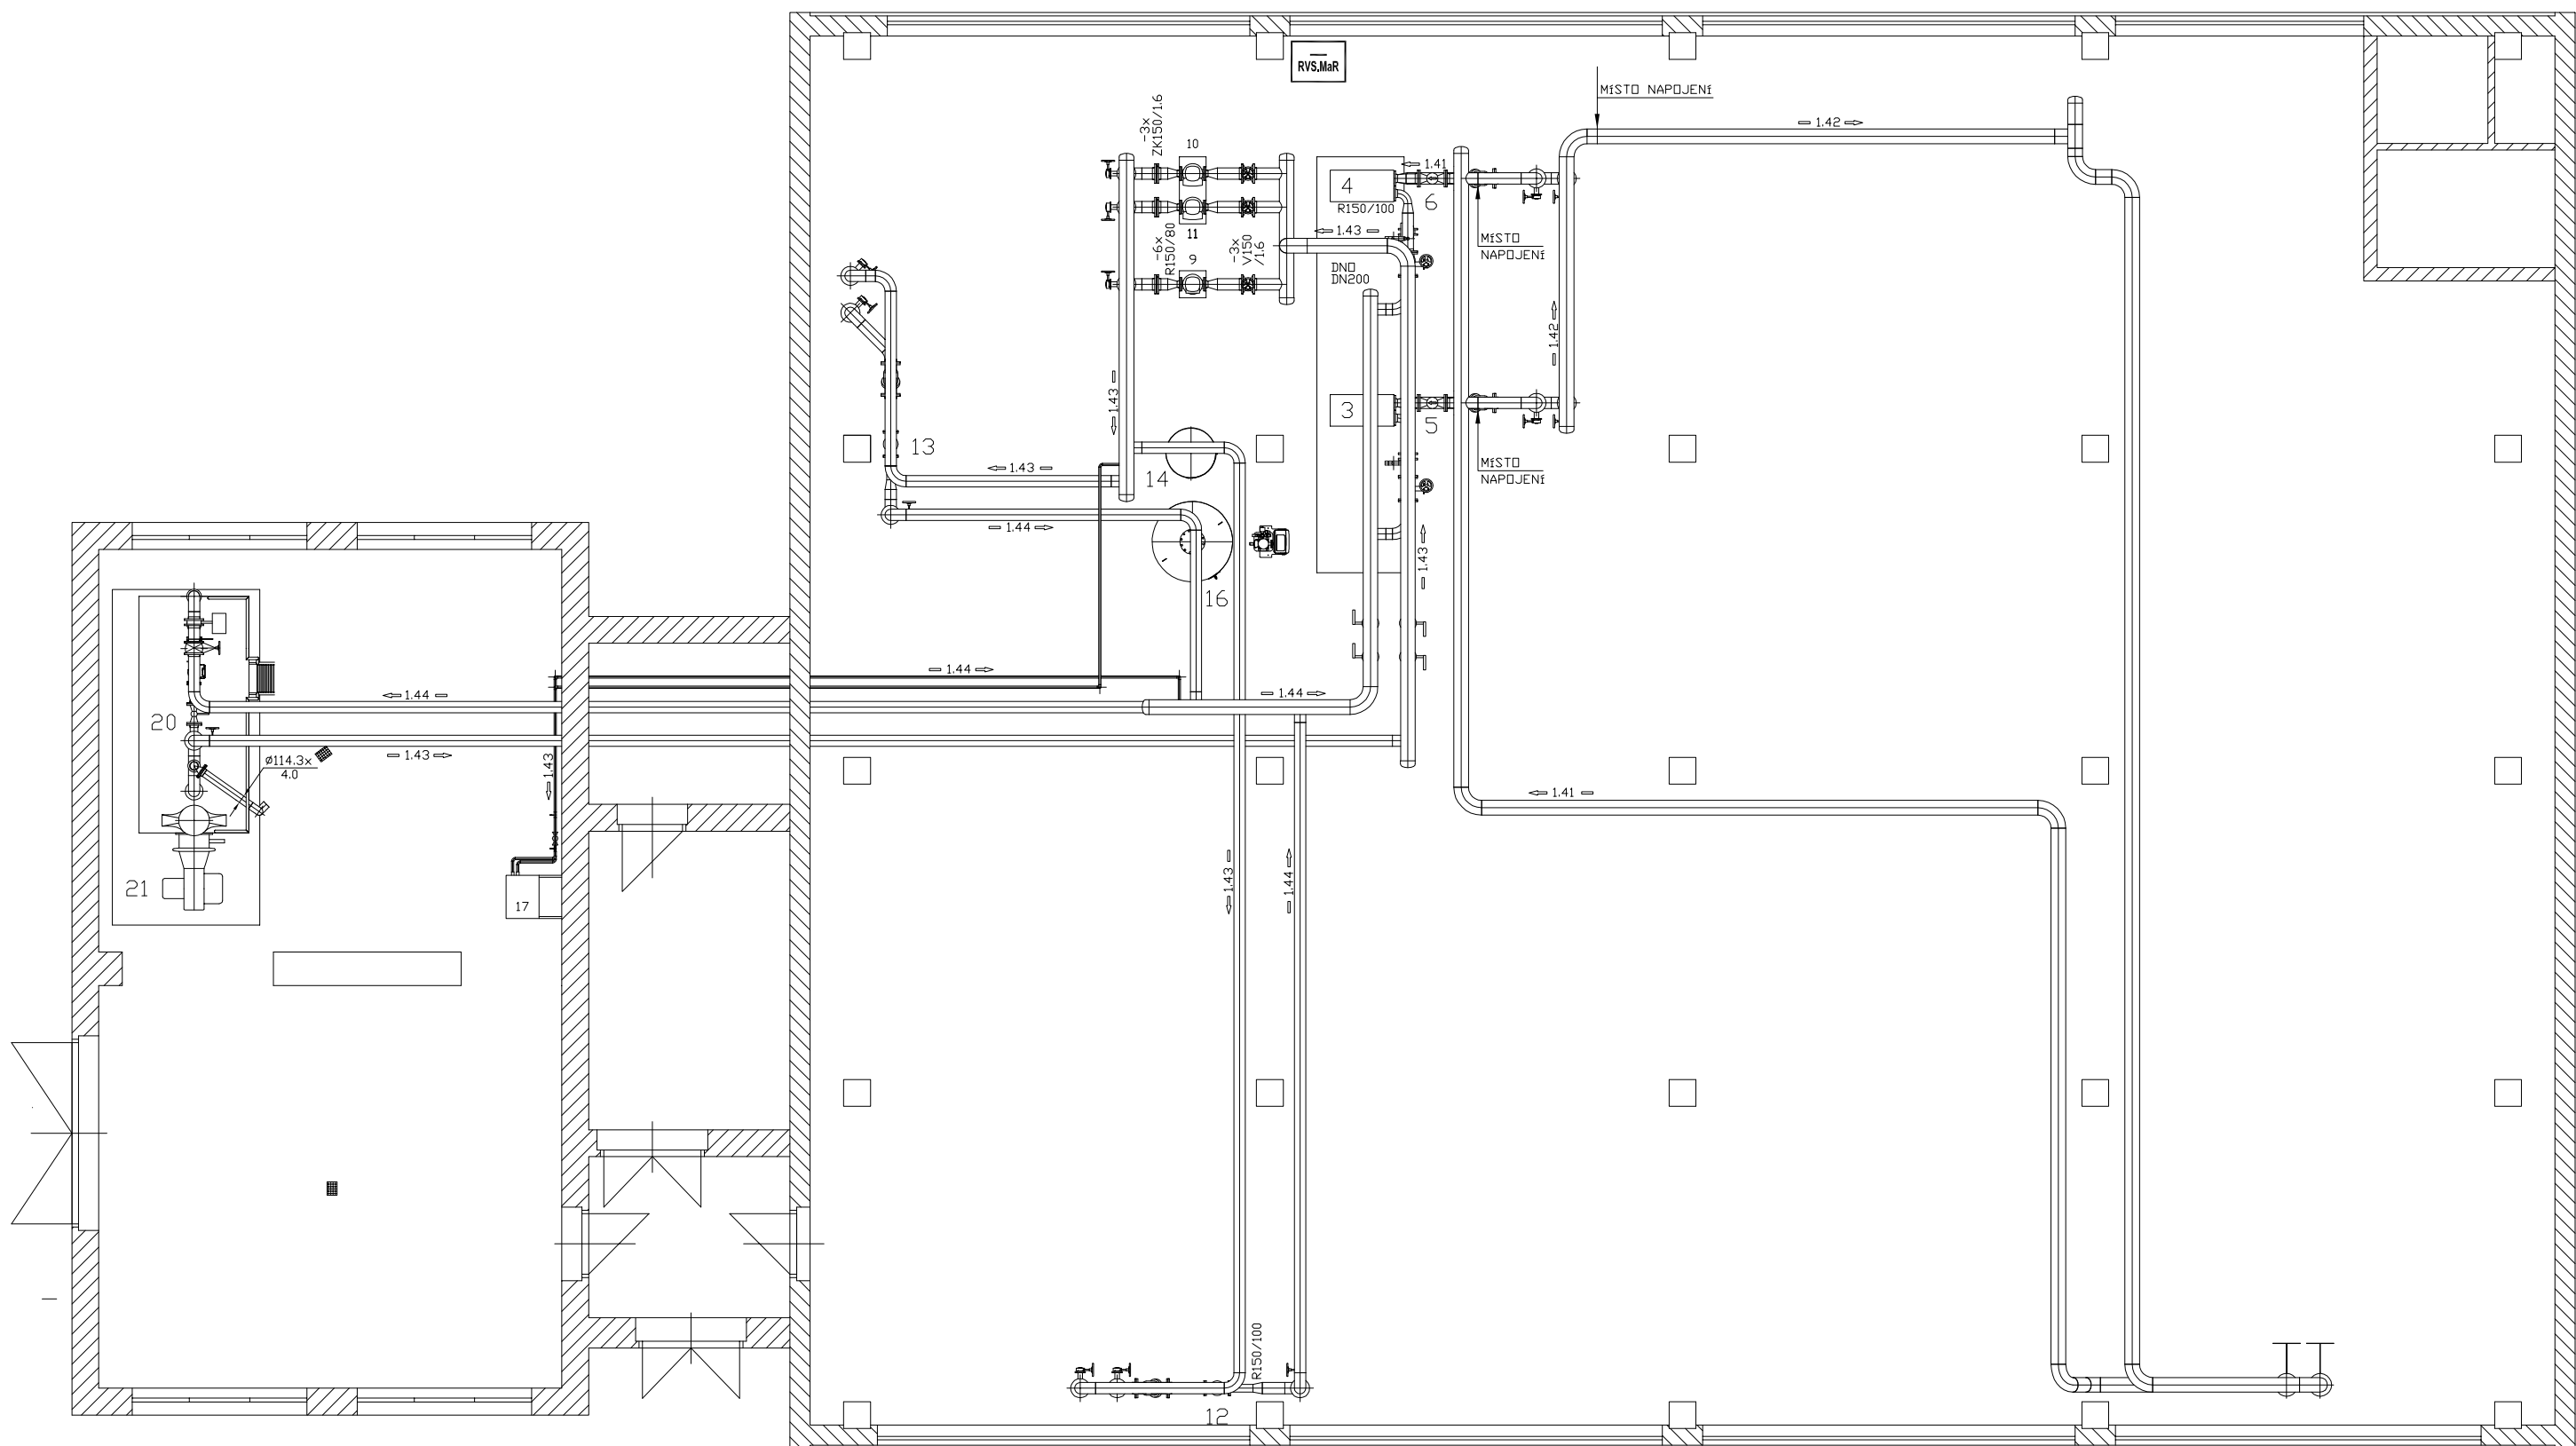

10	-	-	
9	-	-	
8	-	-	
7	-	-	
6	-	-	
5	-	-	
4	-	-	
3	-	-	
2	-	-	
1	-	-	
Číslo revize	Datum	Vypracoval	Podpis

KRESLIL:	VYPRACOVAL:	KONTROLOVAL:	ZODP.PROJ.OBJ.:	HIP:		
	Ing. L. Nový	Ing. L. Nový	Ing. L. Nový			
KRAJ:	Plzeňský		MěÚ: Nýrsko			
Objednatel:	Město Nýrsko					
STAVBA:	Rek.zdroje a sítě centrálního zás. teplem ve městě Nýrsko - PS 04 - Plynový kotel ve VS				FORMÁT:	6A4
MÍSTO:					DATUM:	08/2016
SO/PS:	D1.2 - MĚŘENÍ A REGULACE				MĚŘÍTKO:	1:100
					Č.ZAKÁZKY:	16-MaR-003
OBSAH:	Dispozice zařízení MaR				ČÍSLO VÝKRESU:	D1.2-05