



ROZVADĚČ RH.VS
POZOR - NAPÁJENÍ ZE DVOU RŮZNÝCH ZDROJŮ + UPS

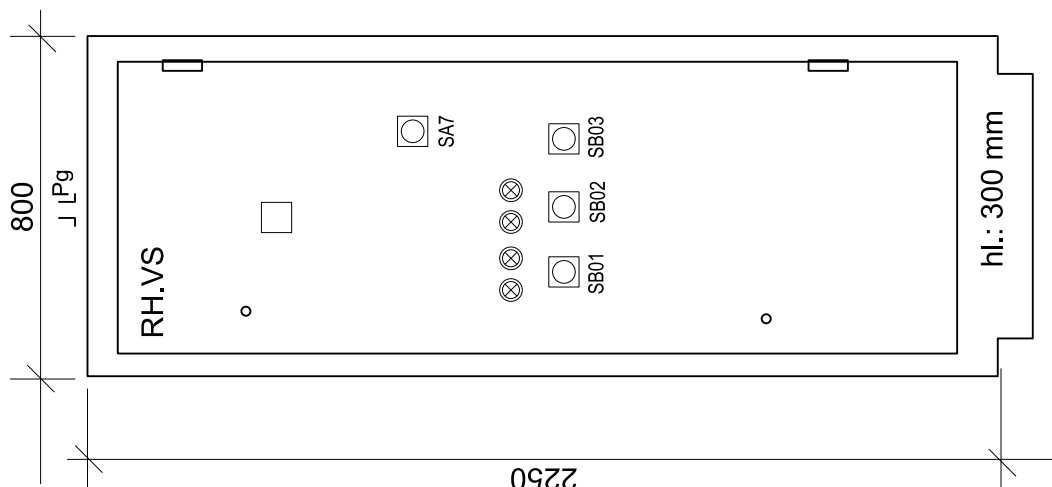

POZN.:
 ROZVADĚČ RH.VS - PRO SILNOPROUDÉ ZAŘÍZENÍ
 ROZVADĚČ: OCEP SKŘÍŇOVÝ S DVEŘMI A OVLÁDACÍMI PRVKY NA DVEŘÍCH
 ROZVODNÁ SOUSTAVA: 3+N+PE stř. 50Hz, 400/230V /TN-C, TN-S
 OCHRANA PŘED ÚRAZEM EL.PROUDEM: tř.I
 AUTOMATICKÝM ODPOJENÍM OD ZDROJE DLE ČSN 332000-4-41
 TYP: OCEP SKŘÍŇOVÝ ROZVADĚČ O 1 POLI
 ROZMĚR: š.800 x v.2250 x hl.300mm
 KRYTÍ: IP 40 / 20
 INSTALOVANÝ PŘÍKON: $P_i = \dots\dots\dots$ kW STÁVAJÍCÍ
 INSTALOVANÝ PŘÍKON: $P_i = 28,70$ kW PŘIDANÝ
 SOUDOBÝ PŘÍKON: $P_s = 33,0$ kW - STÁVAJÍCÍ
 SOUDOBÝ PŘÍKON: $P_s = 17,20$ kW - PŘIDANÝ
 SOUDOBÝ PŘÍKON: $P_s = 41,0$ kW - CELKEM
 PŘÍVODY: ZHORA
 VÝVODY: NAHORU
 KAŽDOU ŽILU OZNAČIT NÁVLAČKOU S ČÍSLEM OBVODU.

Zodp. proj.: Drahomír Holoubek , IČ: 617 92 951			PROJEKTOVÁ KANCELÁŘ Drahomír Holoubek Závodu míru 584 / 7, tel.:775 655 599 36017 KARLOVY VARY - STARÁ ROLE	
Objednatel:				
Investor:				
KÚ:	MÚ:	St.Ú:	Formát	
Stavba: REKONSTRUKCE ZSDROJE A SÍTĚ CENTRÁLNÍHO ZÁSOVBOVÁNÍ TEPEM VE MĚSTĚ NÝRSKO			Datum	08 / 2016
			Čís.zakázky	50 / 16
			Proj.stupeň:	
Objekt: VÝMĚNÍKOVÁ STANICE			Měřítko:	Číslo výkresu:
Dílčí část: D.1.4.4 - SILNOPROUDÁ ELEKTROTECHNIKA				
Obsah: ROZVADĚČ RH-VS				


ROZVADĚČ RH.VS POZOR - NAPÁJENÍ ZE DVOU RŮZNÝCH ZDROJŮ + UPS

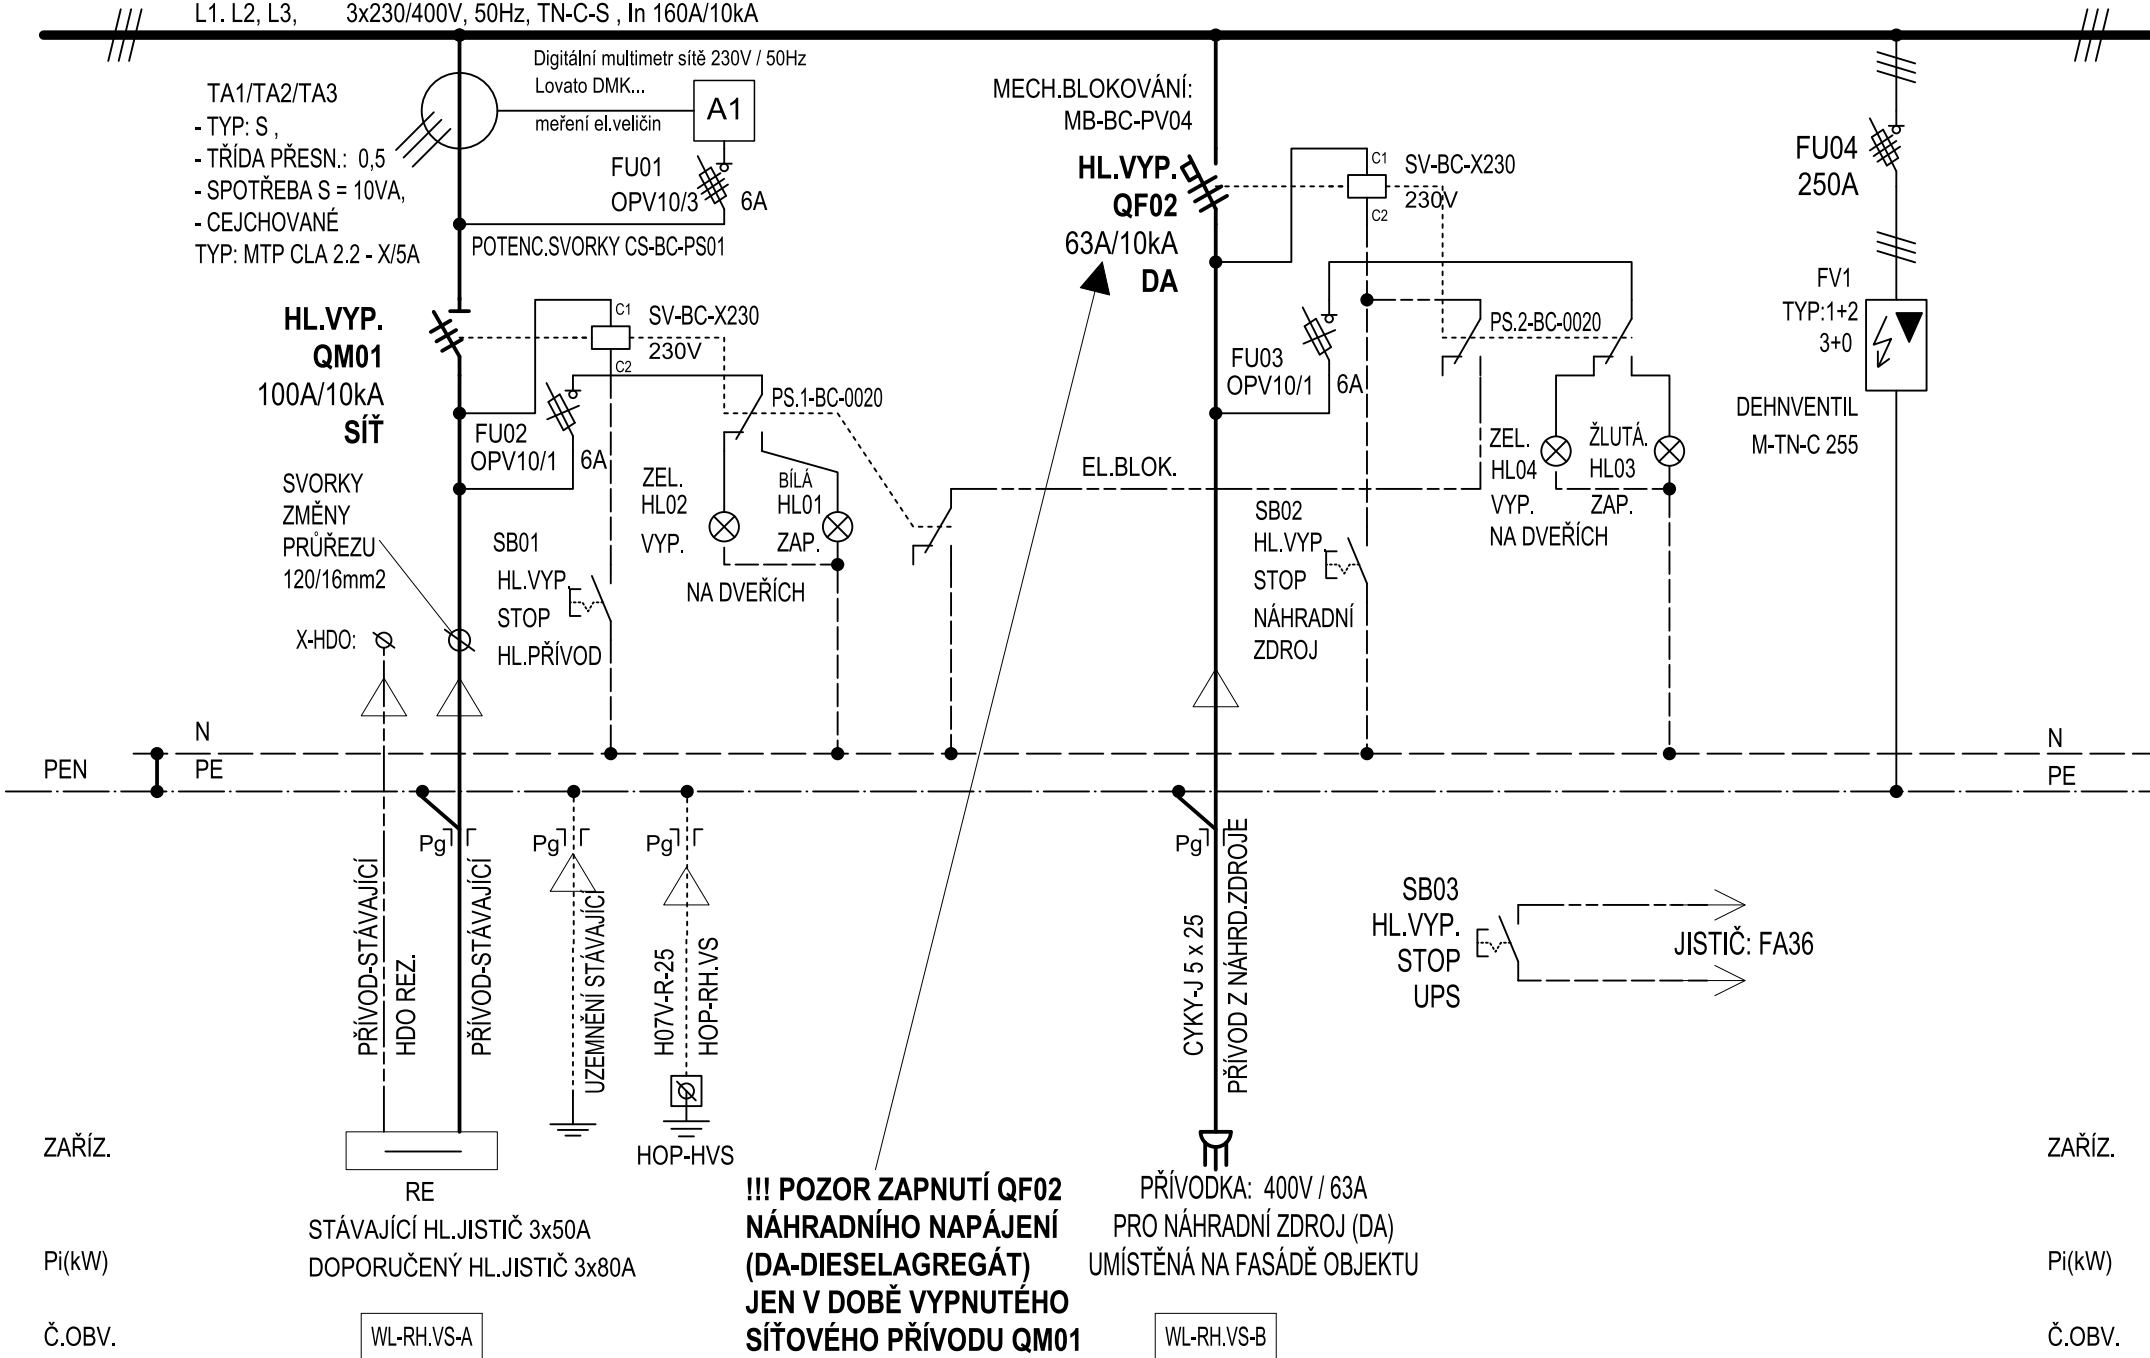


ROZVADĚČ RH.VS POZOR - NAPÁJENÍ ZE DVOU RŮZNÝCH ZDROJŮ + UPS

List 2 / 7


/// 3x230/400V, 50Hz, TN-S, In 100A

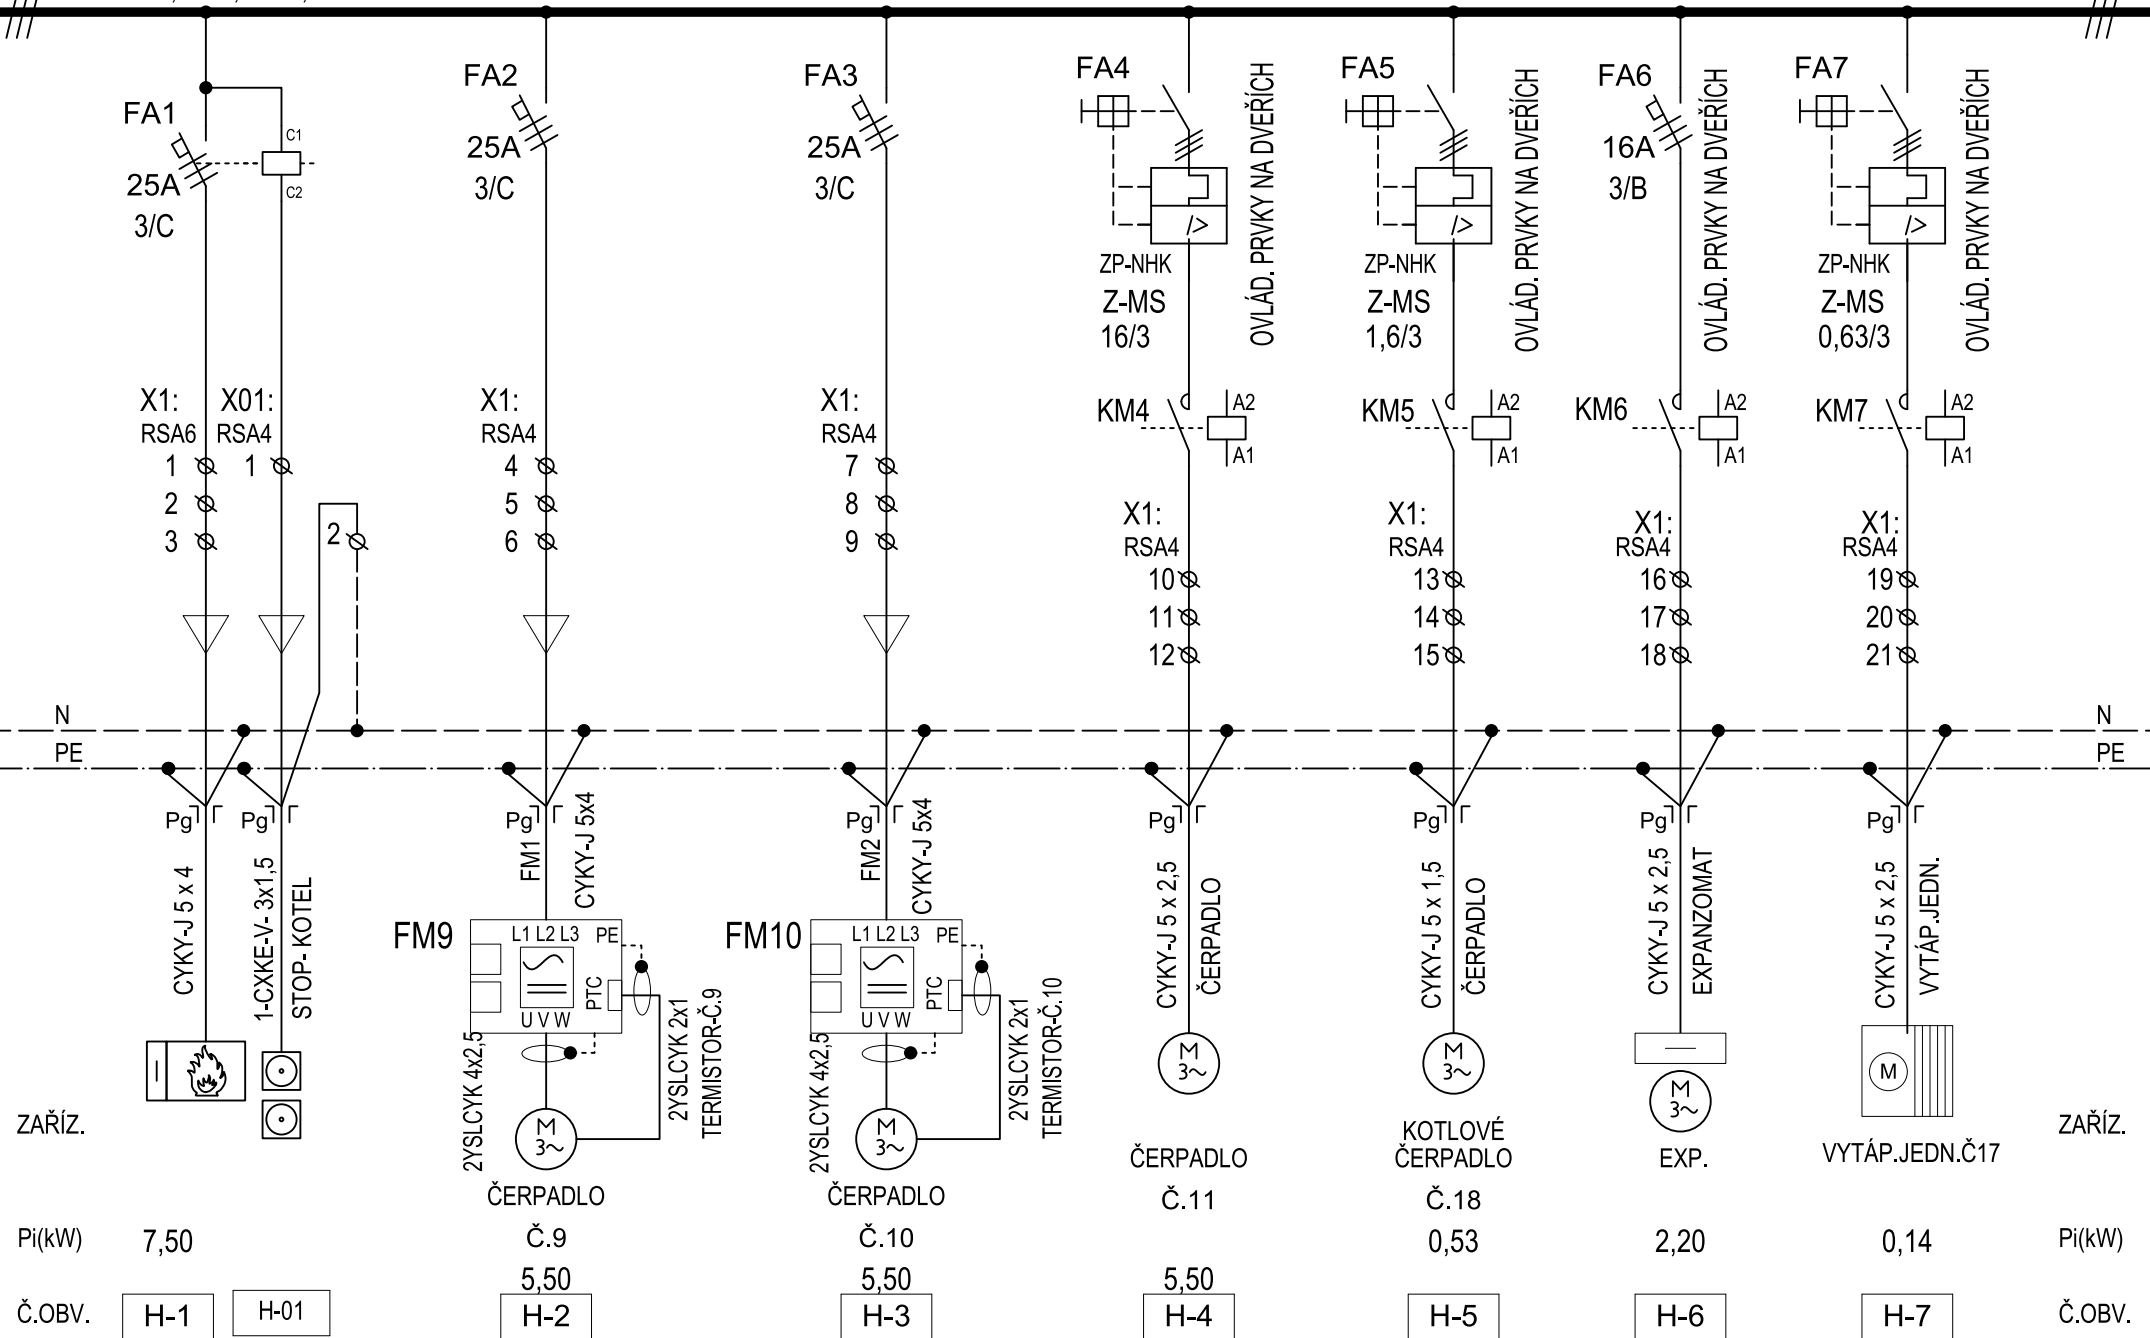

ROZVADĚČ RH.VS
POZOR - NAPÁJENÍ ZE DVOU RŮZNÝCH ZDROJŮ + UPS

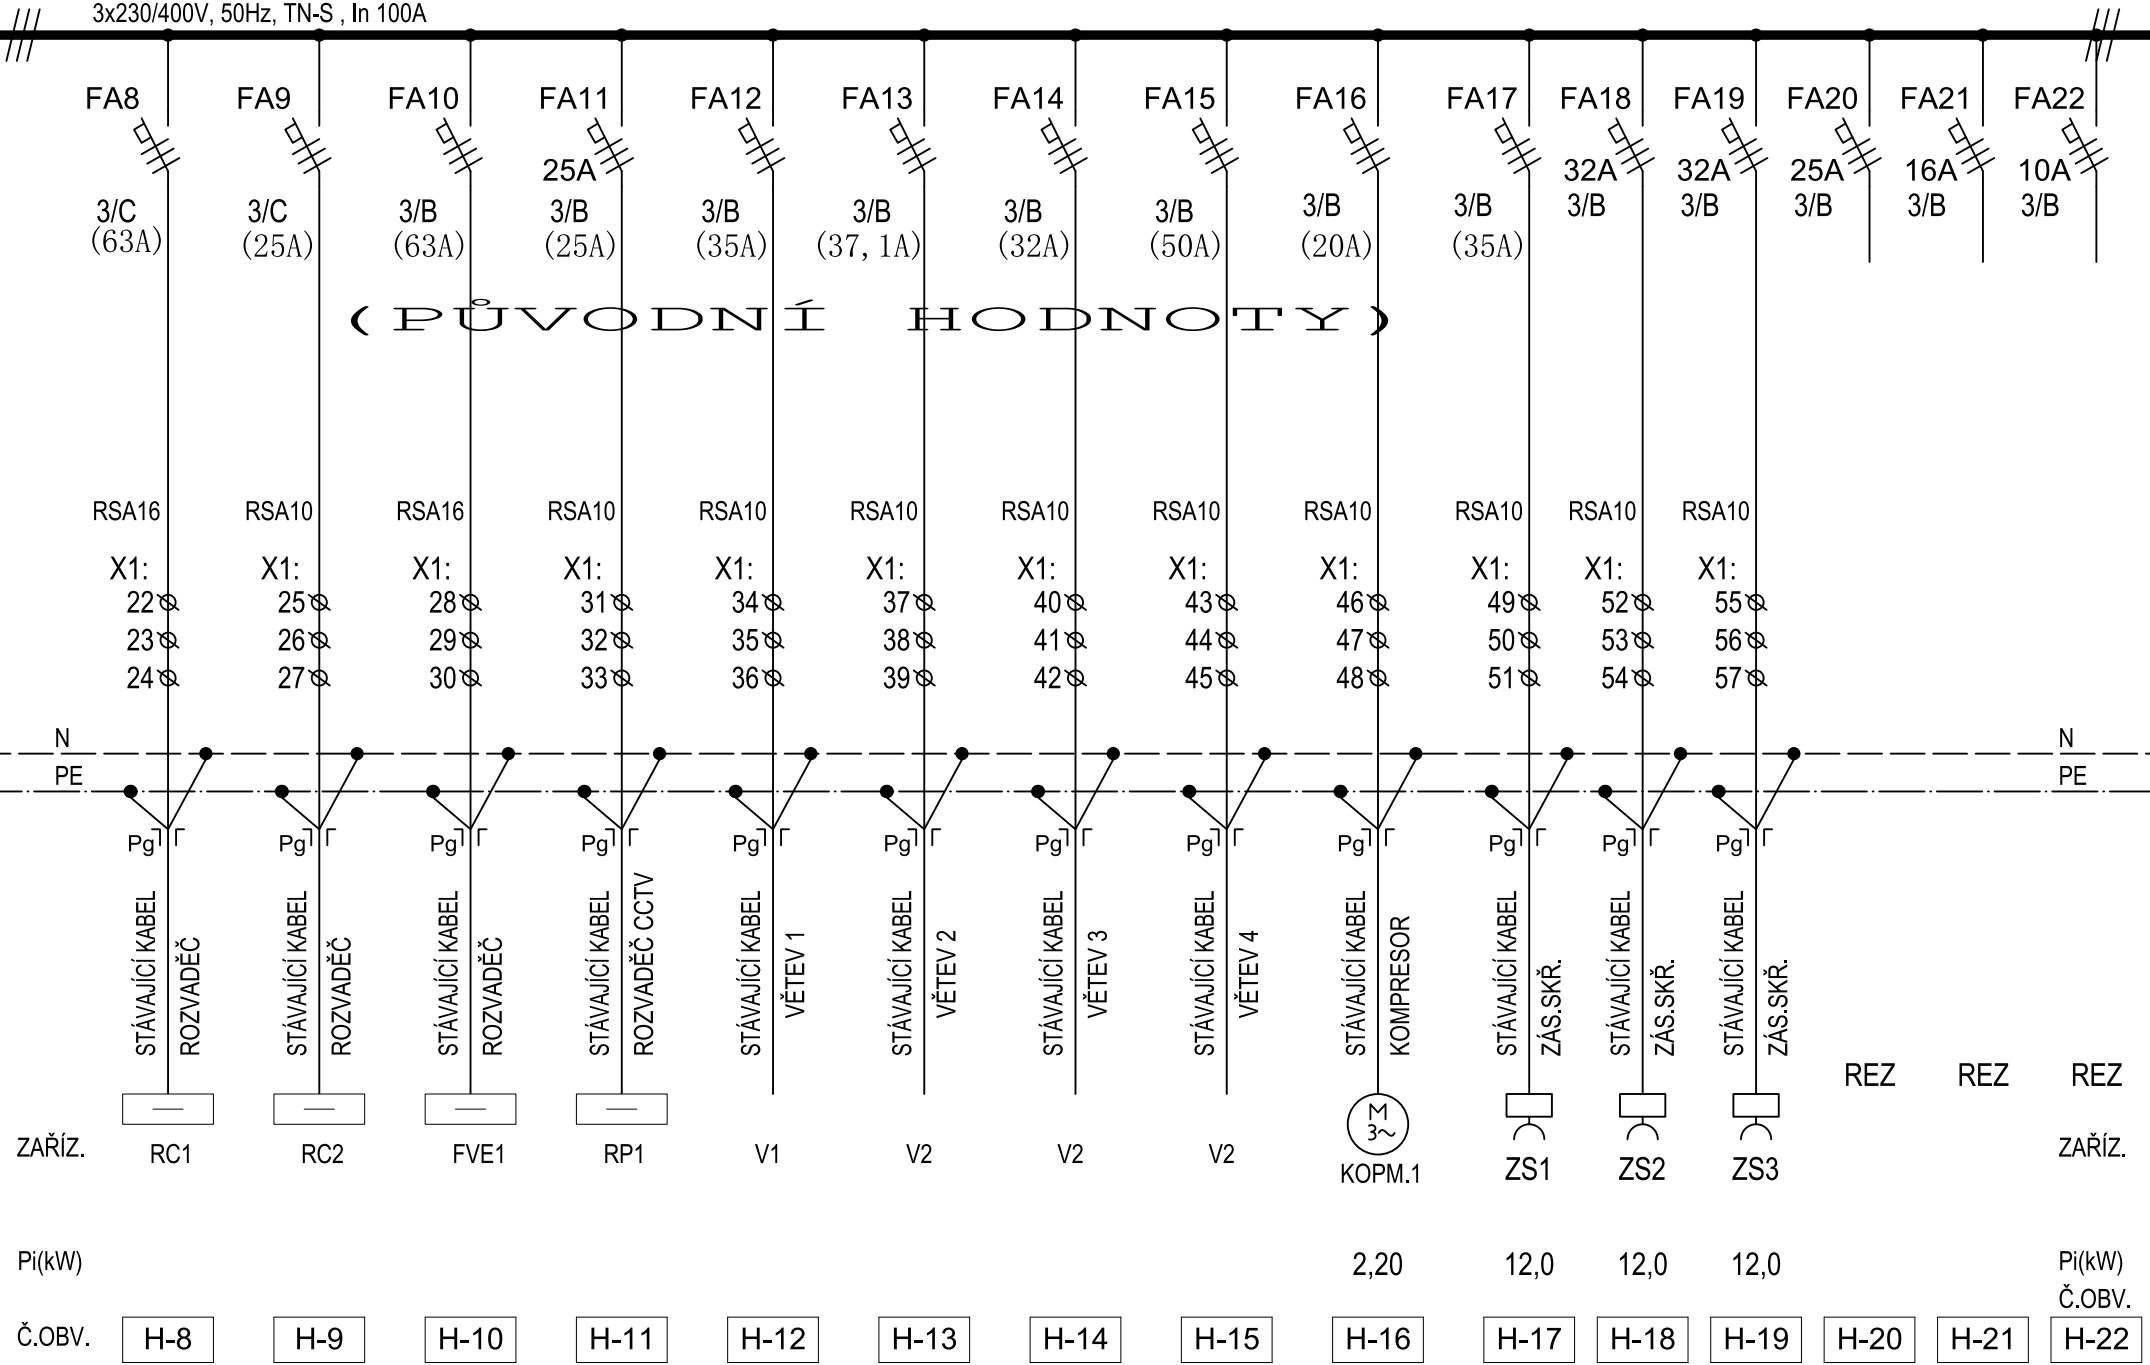


3x230/400V, 50Hz, TN-S , In 100A

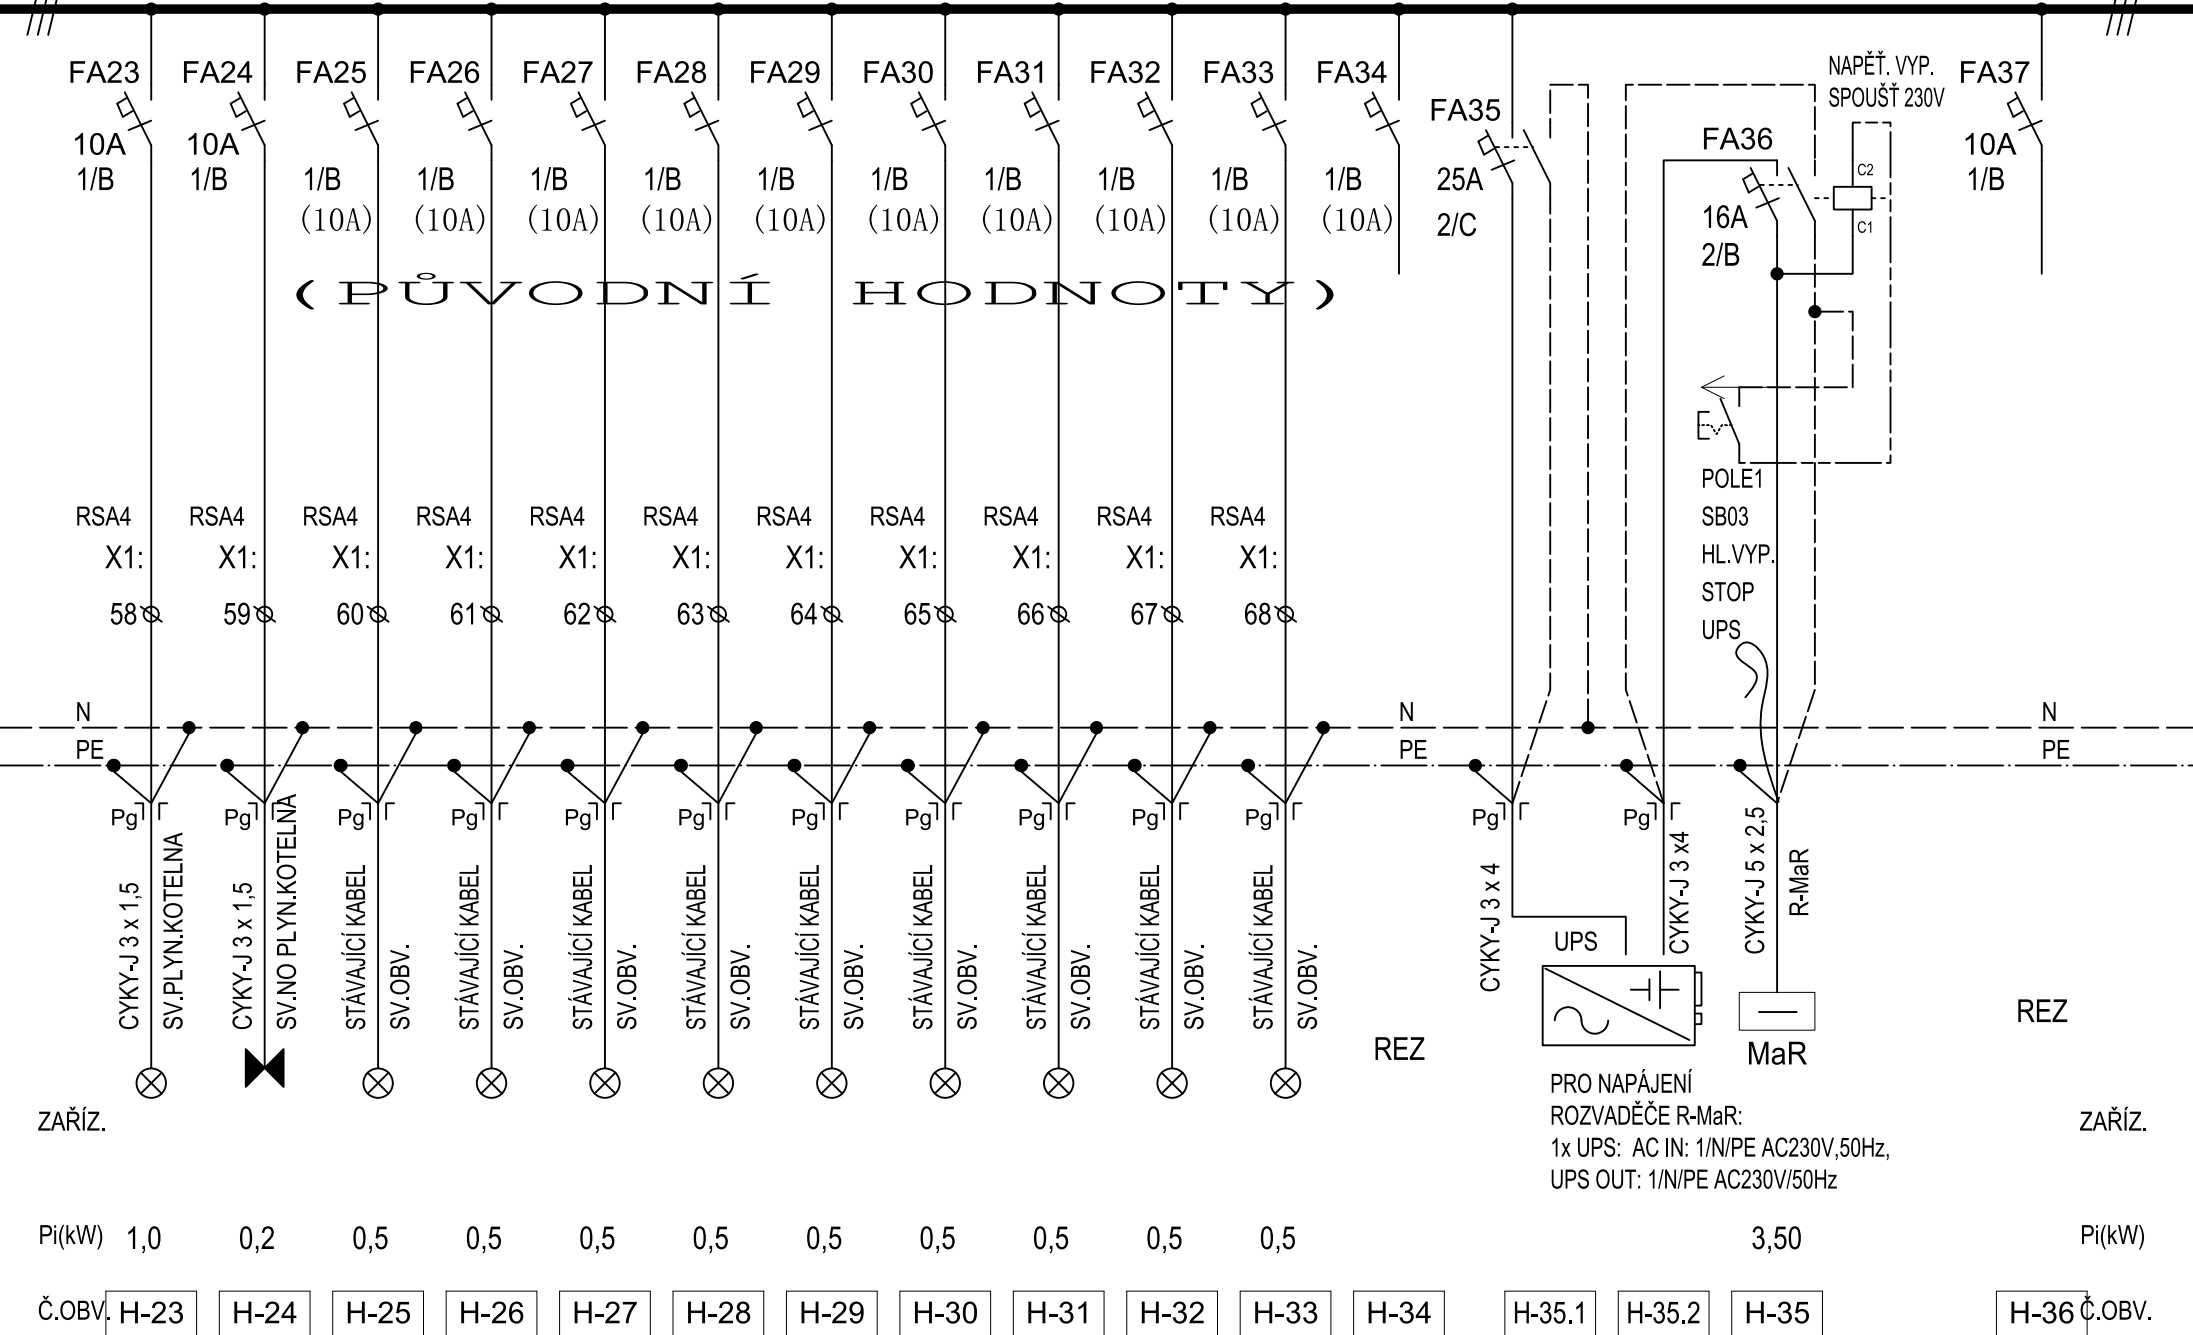

ROZVADĚČ RH.VS POZOR - NAPÁJENÍ ZE DVOU RŮZNÝCH ZDROJŮ + UPS


List 5 / 7

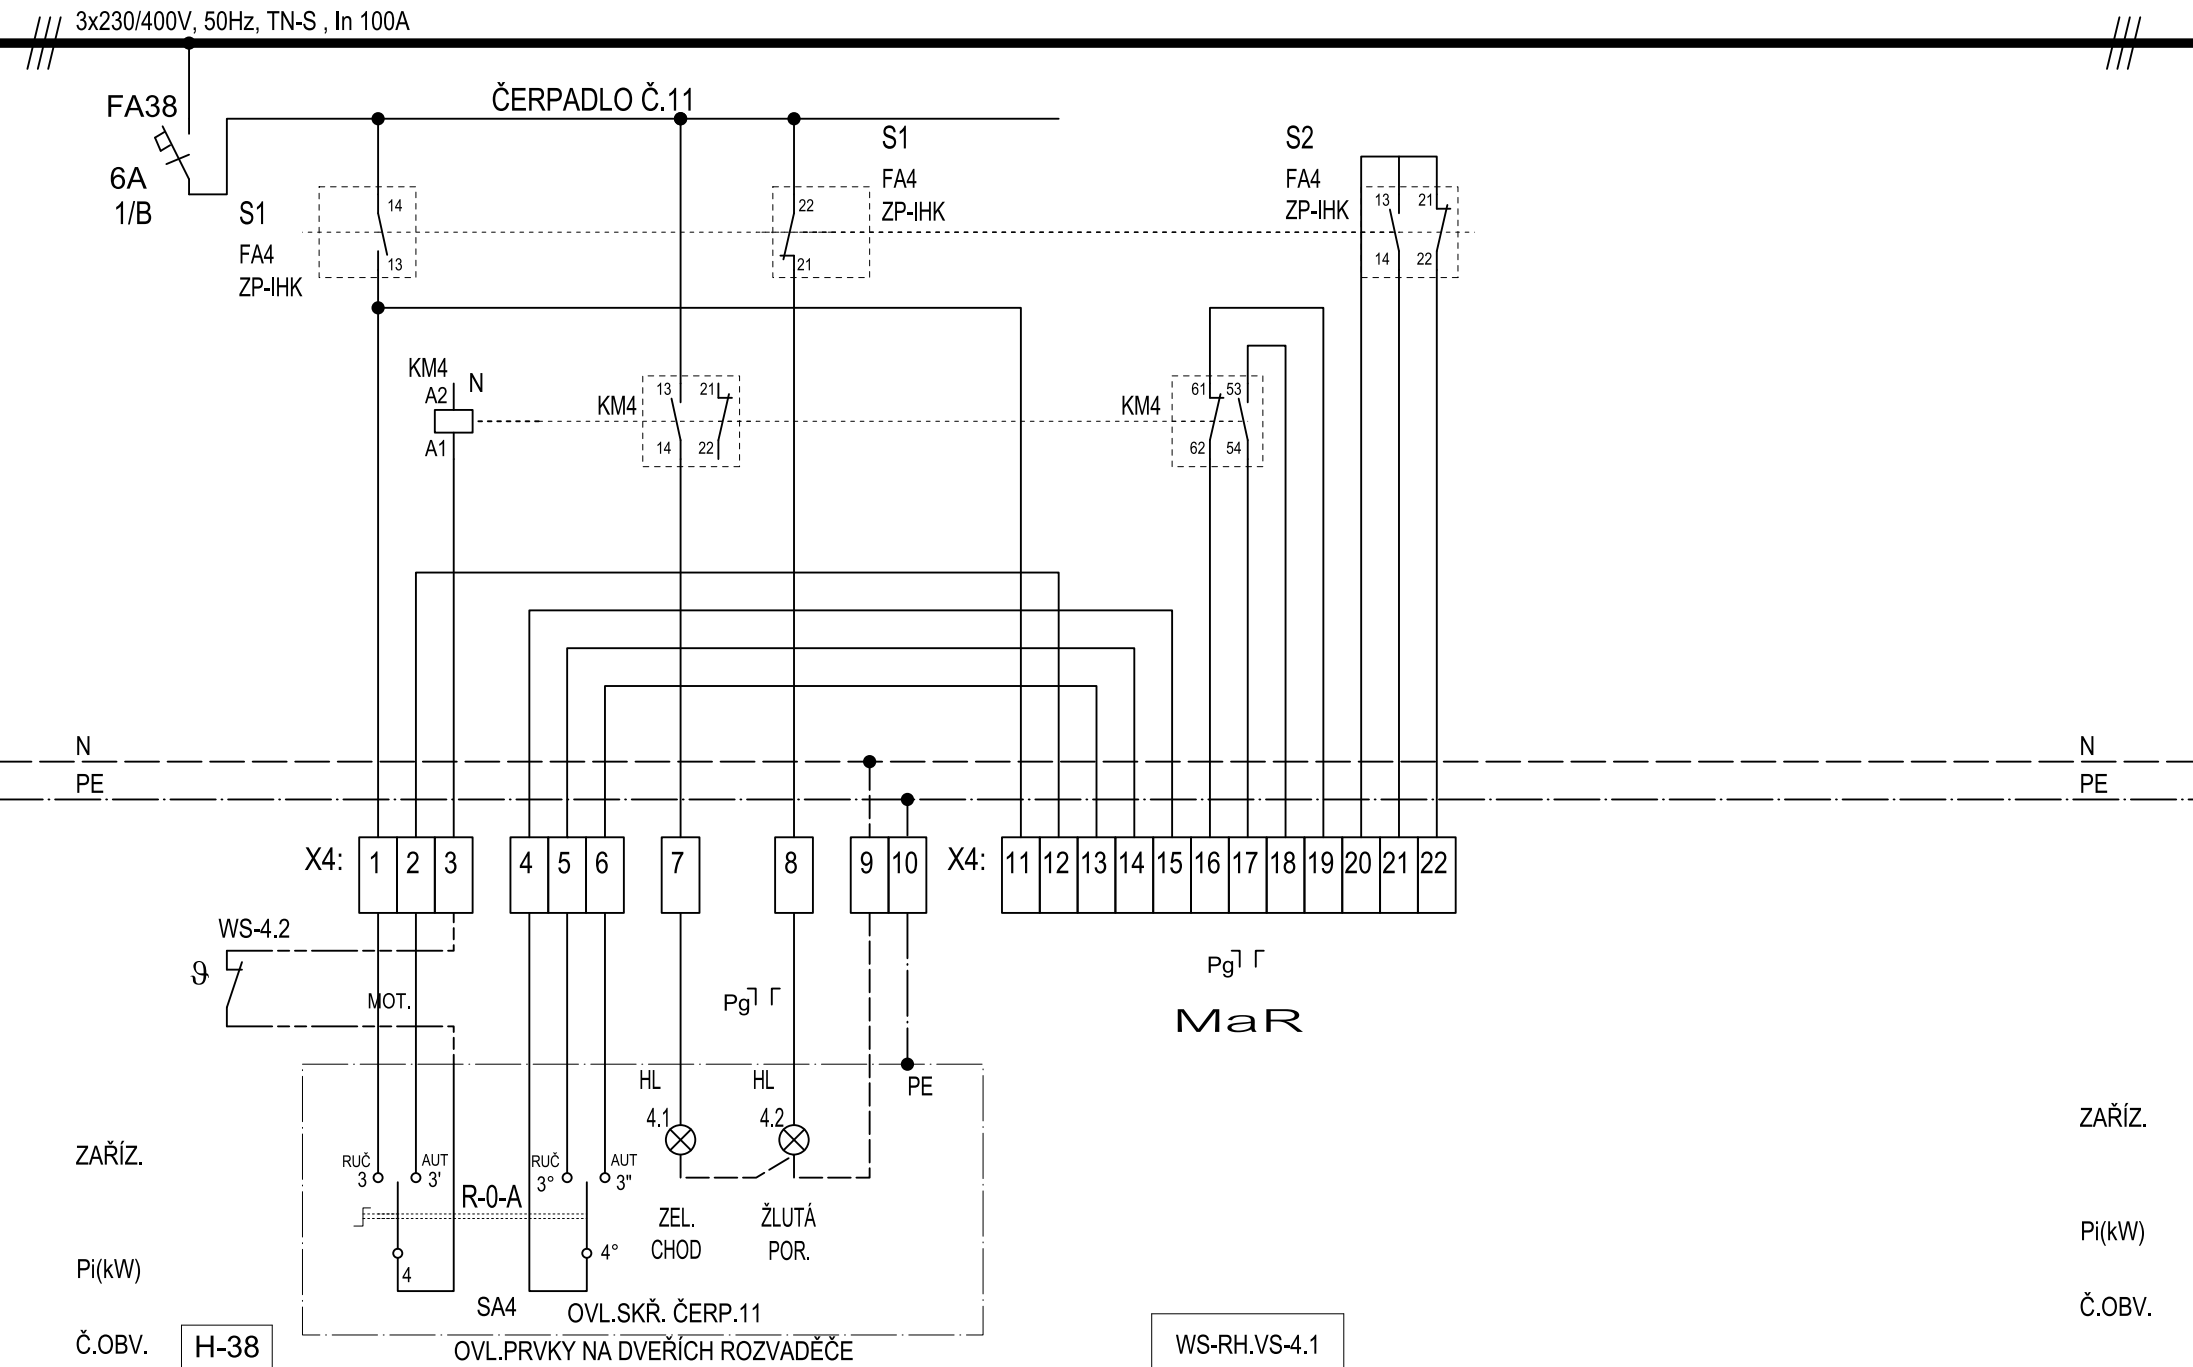

ROZVADĚČ RH.VS POZOR - NAPÁJENÍ ZE DVOU RŮZNÝCH ZDROJŮ + UPS

List 6 / 7

3x230/400V, 50Hz, TN-S, In 100A

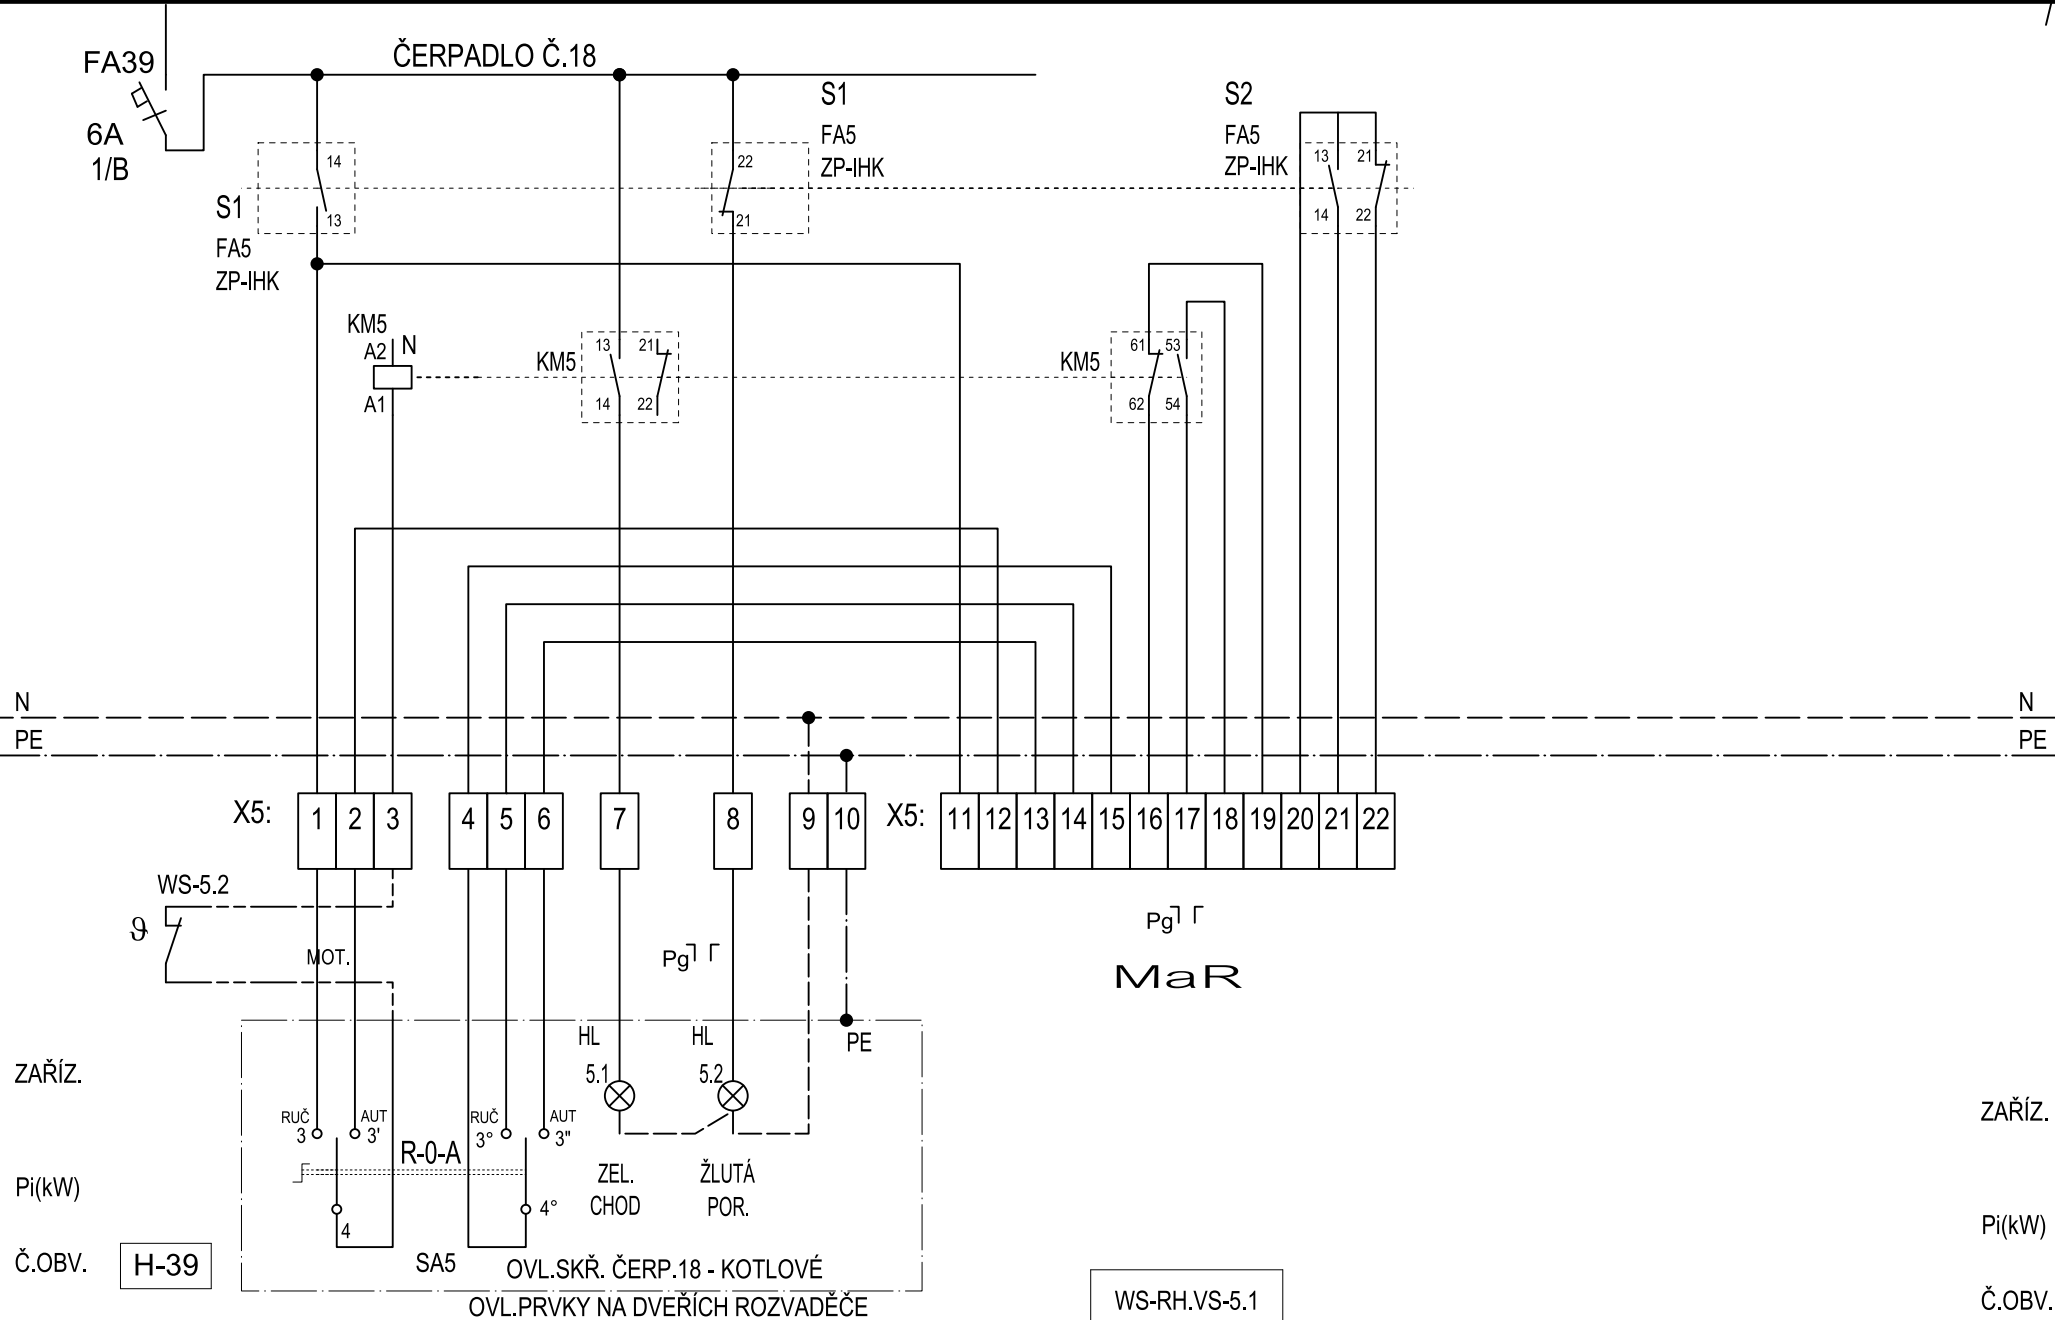

ROZVADEČ RH.VS
POZOR - NAPÁJENÍ ZE DVOU RŮZNÝCH ZDROJŮ + UPS

VODNÍ VYTÁPĚCÍ JEDN. List 7 / 7

